

LEGENDA ZONE DI LAVORAZIONE IMBALLI	
	ZONA ARRIVO E MESSA IN RISERVA RIFIUTI IN INGRESSO
	IMPIANTI DI LAVORAZIONE ESISTENTI
	IMPIANTI DI LAVORAZIONE DI PROGETTO
	ZONA DEPOSITO IMBALLI IN FASE DI TRATTAMENTO
	RIFIUTI PRODOTTI
	ZONA DI DEPOSITO E CARICO IMBALLI RIGENERATI (EOW)
	ZONA DI DEPOSITO IMBALLI NUOVI
	DEPOSITO MATERIE PER LA LAVORAZIONE



LEGENDA IMPIANTI DI ASPIRAZIONE	
	IMPIANTI DI ASPIRAZIONE ESISTENTI
	IMPIANTI DI ASPIRAZIONE DI PROGETTO

TABELLA TIPOLOGIA CAMINI	
CAMINO 1	CALDAIA PRODUZIONE VAPORE
CAMINO 2	IMPIANTO ASPIRAZIONE VAPORE ACQUE LAVAGGIO FUSTI
CAMINO 3	IMPIANTO DI VERNICIATURA FUSTI
CAMINO 4	CALDAIA RISCALDAMENTO UFFICI
CAMINO 5	IMPIANTO PRELAVAGGIO FUSTI A SOLVENTE

LEGENDA LINEA ACQUE DI LAVORAZIONE INTERNA	
	LINEA ACQUE DI EVENTUALE SVERSAMENTO
	CADITOIA ACQUE DI EVENTUALE SVERSAMENTO

--- ZONA DI TRANSITO AUTOMEZZI

TABELLA RIASSUNTIVA MATERIALI ED ESSENZE	
SIMBOLOGIA	DESCRIZIONE DEL MATERIALE
	VERDE A PRATO
	PAVIMENTAZIONE IN BLOCCHETTI DI C.I.S. AUTOBLACCANTI
	MARCIAPIEDI VIABILITA' PUBBLICA
	PAVIMENTAZIONE IN GHIAIINO
	PAVIMENTAZIONE IN BATTUTO DI CEMENTO AL QUARZO
	FOSSATO
	SCARPATA DEL BACINO DI INVASO PER RACCOLTA ACQUE METEORICHE
	FOSSATO PER RACCOLTA ACQUE METEORICHE
	SPECIE ARBOREE O ARBUSTIVE
	SIEPE

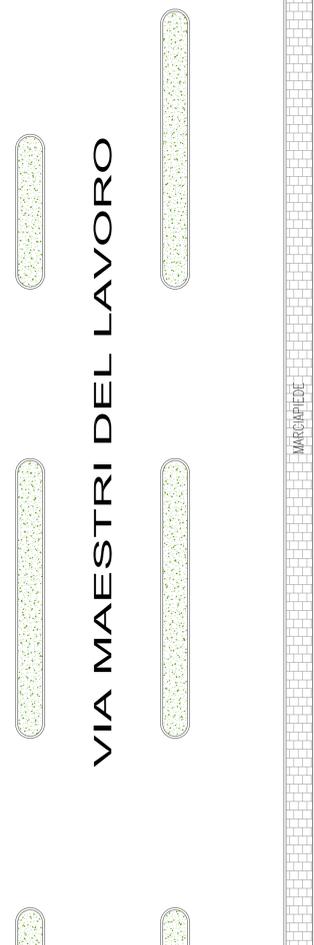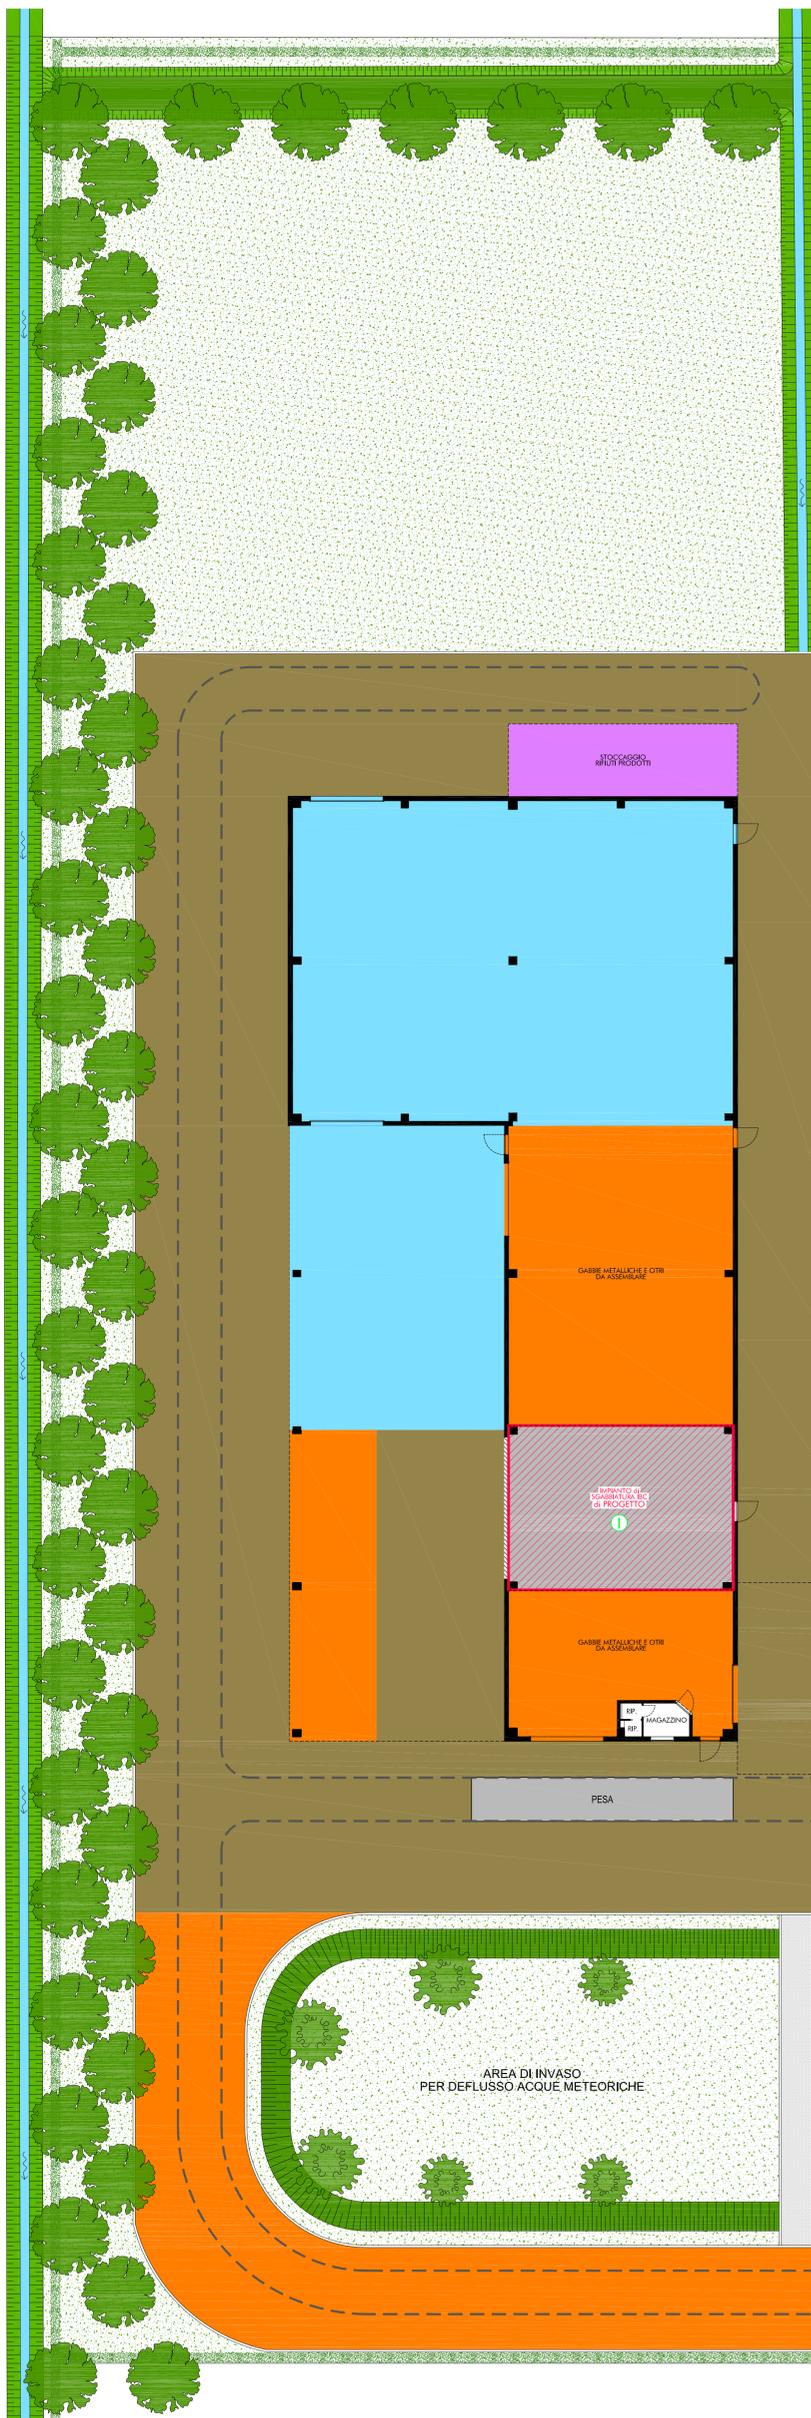

PIANTA PIANO TERRA - Scala 1:200