



LEGENDA ZONE DI LAVORAZIONE IMBALLAGGI	
	ZONA DI CONFERIMENTO/ACCETTAZIONE RIFIUTI DI IMBALLO IN INGRESSO
	ZONA DI STOCCAGGIO RIFIUTI DI IMBALLO IN INGRESSO
	ZONA IMBALLAGGI IN ATTESA DI TRATTAMENTO
	IMPIANTI DI LAVORAZIONE ESISTENTI
	ZONA DEPOSITO IMBALLAGGI IN FASE DI LAVORAZIONE GIA' BONIFICATI
	RIFIUTI PRODOTTI
	ZONA DI DEPOSITO E CARICO IMBALLAGGI RIGENERATI (CESSATI RIFIUTI)
	ZONA DI DEPOSITO IMBALLAGGI NUOVI
	DEPOSITO MATERIE PER LA LAVORAZIONE

LEGENDA IMPIANTI DI ASPIRAZIONE	
	IMPIANTI DI ASPIRAZIONE ESISTENTI



TABELLA TIPOLOGIA CAMINI	
CAMINO 1	CALDAIA PRODUZIONE VAPORE
CAMINO 2	IMPIANTO ASPIRAZIONE VAPORE ACQUEO LAVAGGIO FUSTI
CAMINO 3	IMPIANTO DI VERNICIATURA FUSTI
CAMINO 4	CALDAIA RISCALDAMENTO UFFICI
CAMINO 5	IMPIANTO PRELAVAGGIO FUSTI A SOLVENTE

LEGENDA LINEA ACQUE DI LAVORAZIONE INTERNA	
	LINEA ACQUE DI EVENTUALE SVERSAMENTO
	CADITOIA ACQUE DI EVENTUALE SVERSAMENTO

LEGENDA PERCORSI INTERNI	
	ZONA DI TRANSITO AUTOMEZZI
	PERCORSO DI SICUREZZA
	VIABILITA' MEZZI DI LAVORO ALL'INTERNO DELLE VARIE AREE

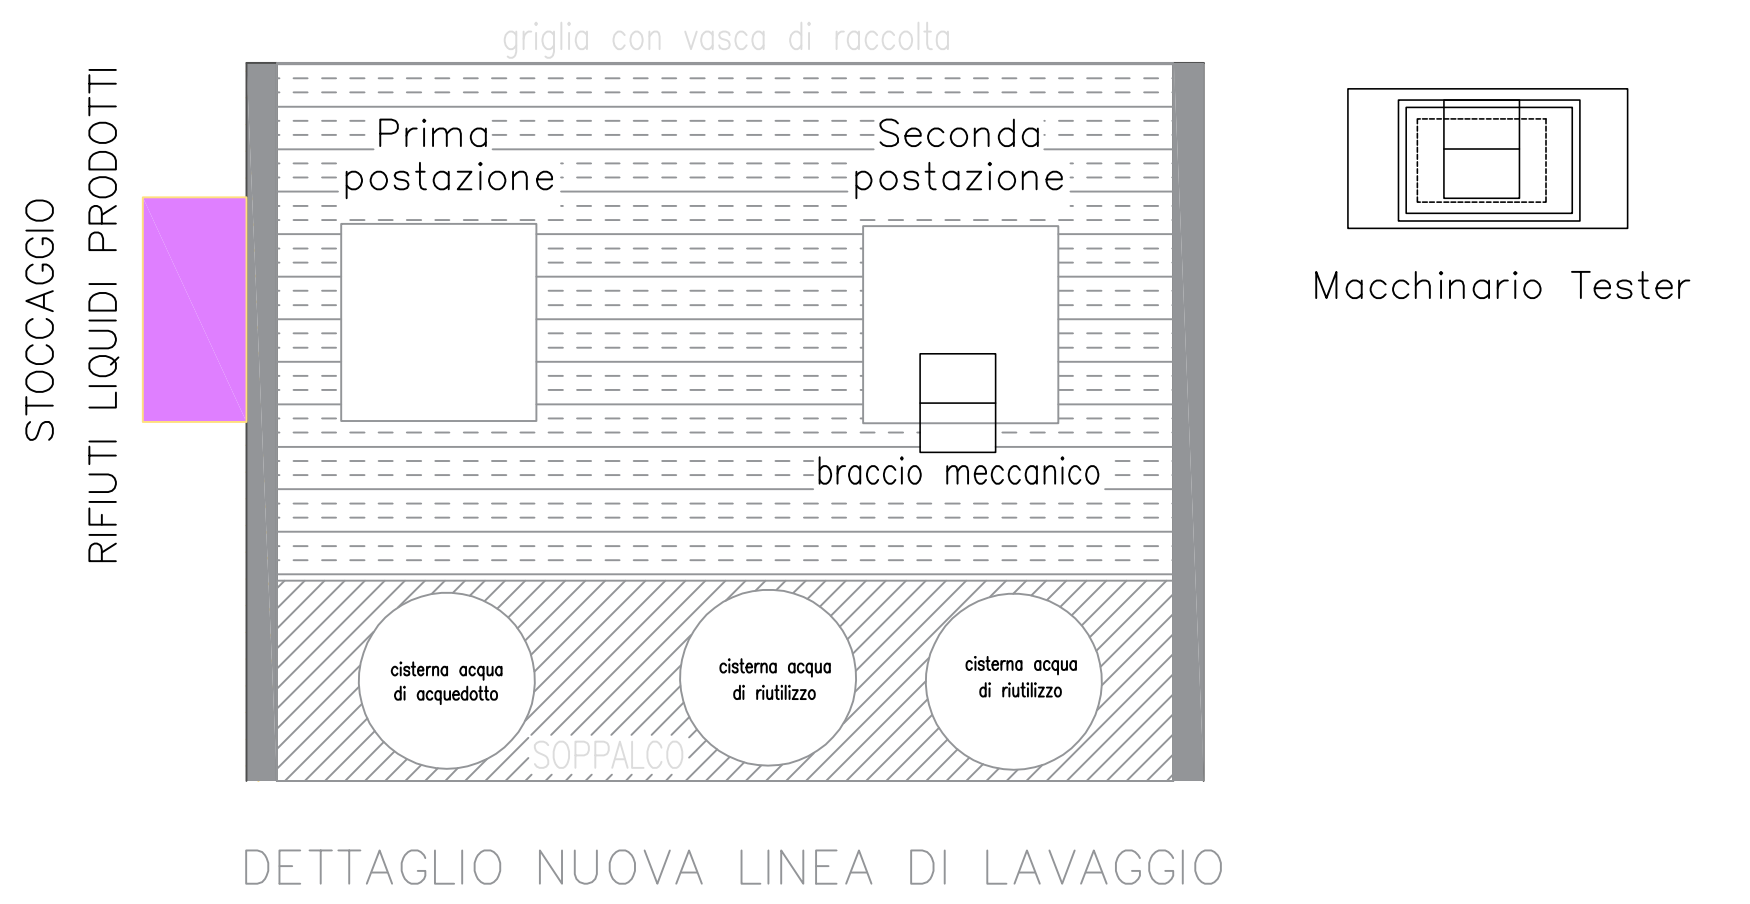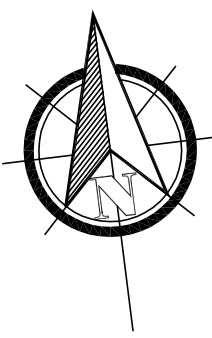

DETTAGLIO NUOVA LINEA DI LAVAGGIO

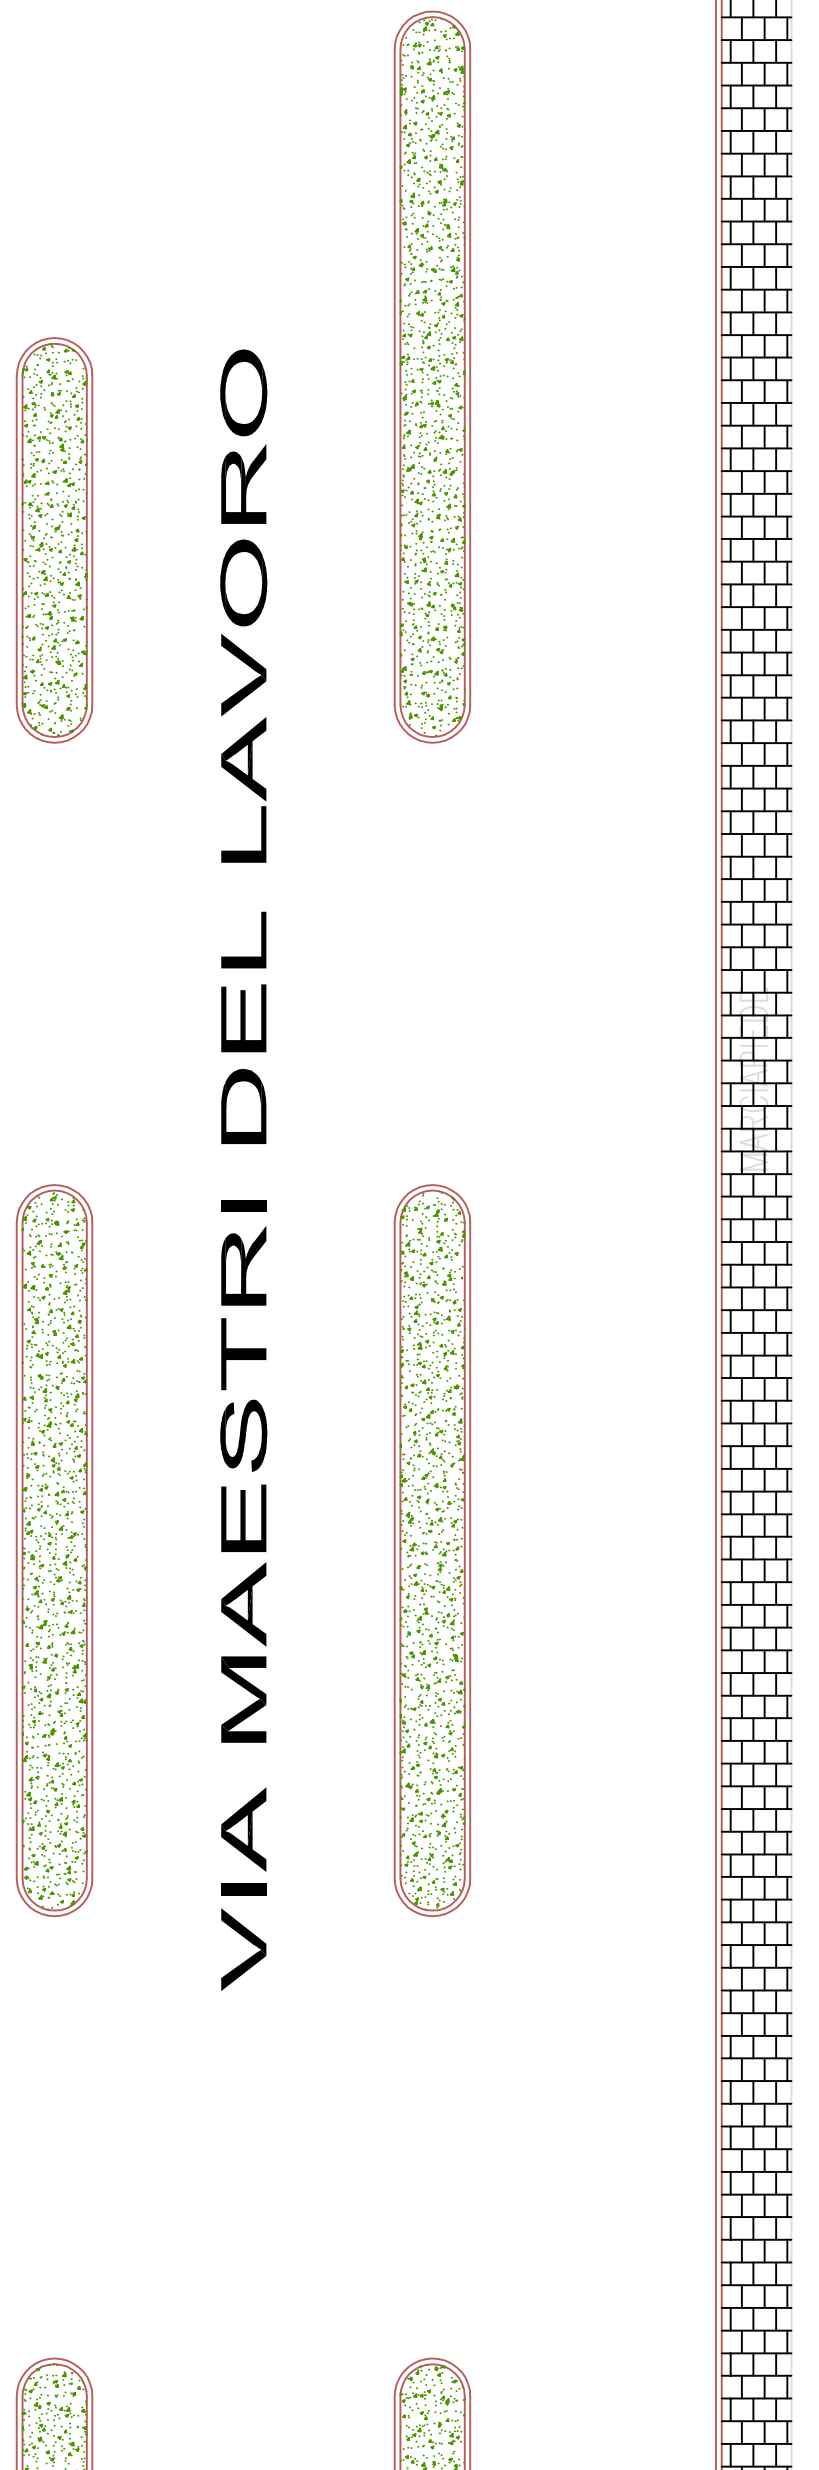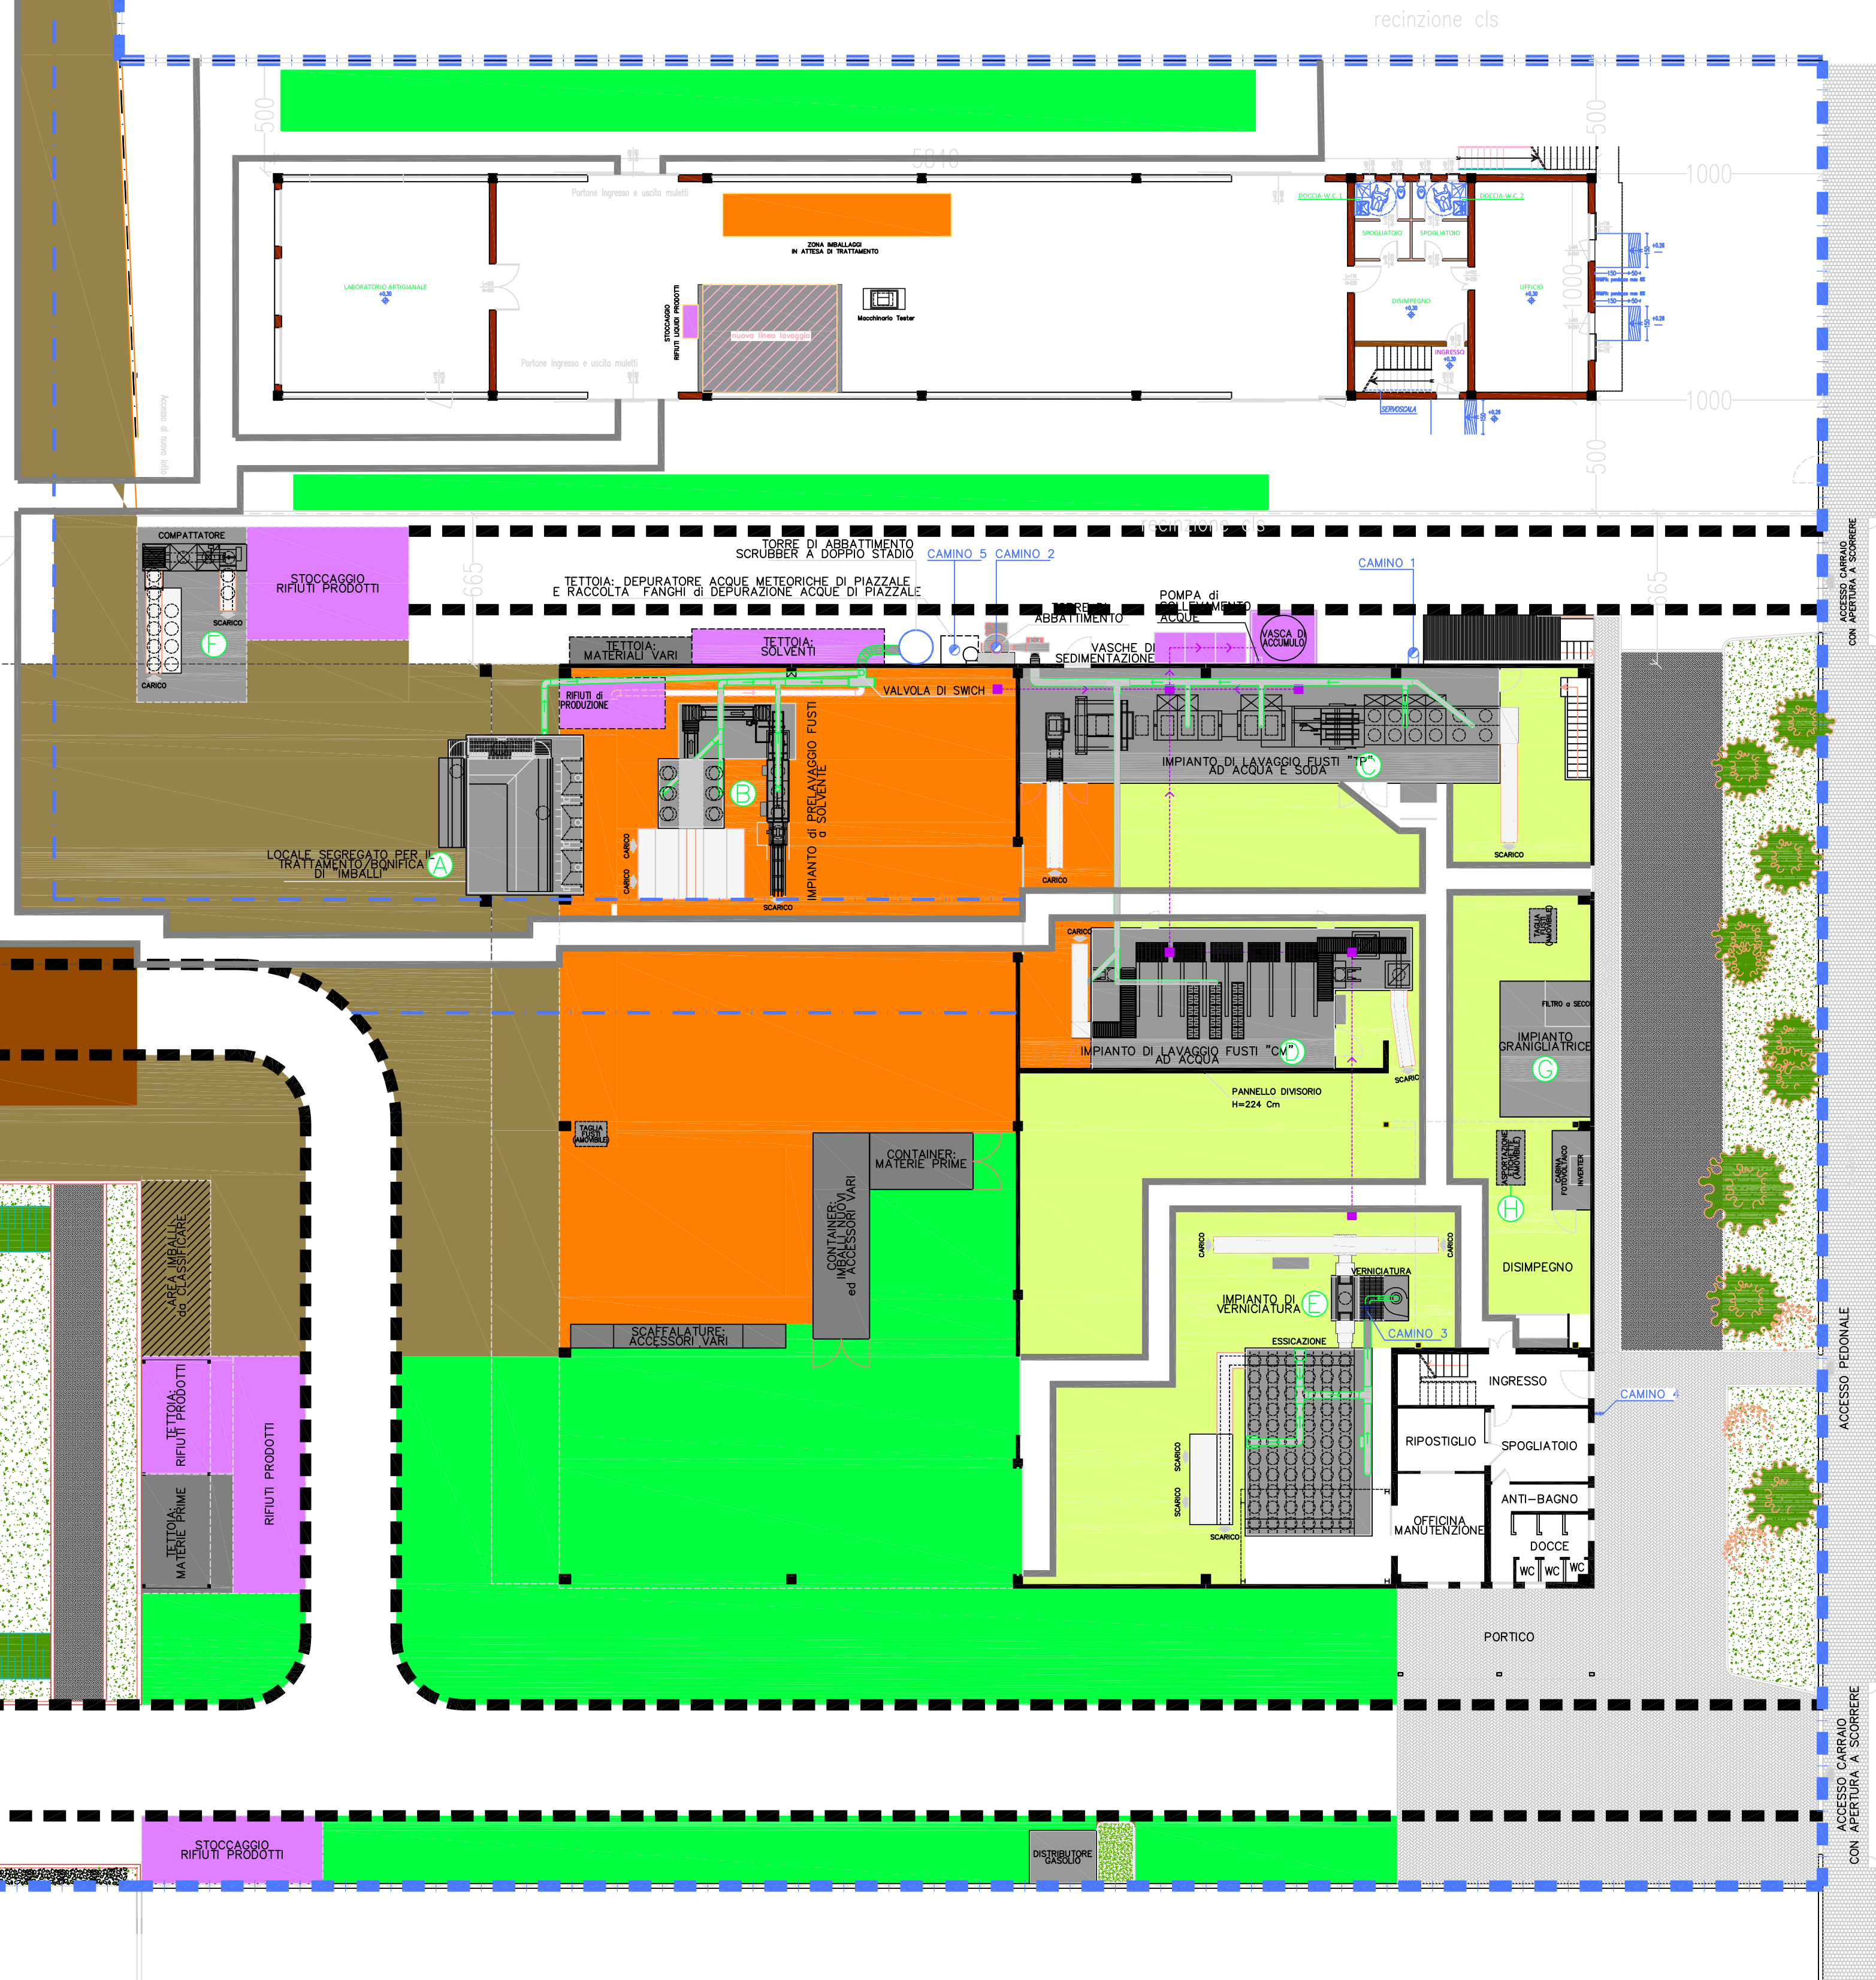

PIANTA PIANO TERRA – Scala 1:200

studio am & co. s.r.l.
STUDIO
Am & Co.
s.r.l.

SEDE LEGALE
Via Dell'Elettricità n° 3/D
30175 VENEZIA (VE)
telefono 041-5365307
fax 041-2527420

SEDE OPERATIVA
Via Delle Industrie n° 29/H int. 7
30020 Marcon (VE)
e-mail : david.massaro@studioamco.it
CFP/IVA 03163140274
REG. IMPRESE 03163140274
CAP. SOC. euro 10.000,00 I.V.

EuroVeneta Fusti Srl

Sede impianto: via Maestri del lavoro n. 25 - Mira (VE)

Elaborato

Verifica di Assoggettabilità
Valutazione Impatto Ambientale
Richiesta modifica Det. n. 2280/2020 del 22/09/2020
STATO DI PROGETTO

Tavola

03

Scala

Varie

Rev.

OO

Data

30/04/2021

Committente

Il tecnico ambientale

David Massaro

VIA MAESTRI DEL LAVORO