



ORTOFOTO TERRITORIALE

Scala 1:20000

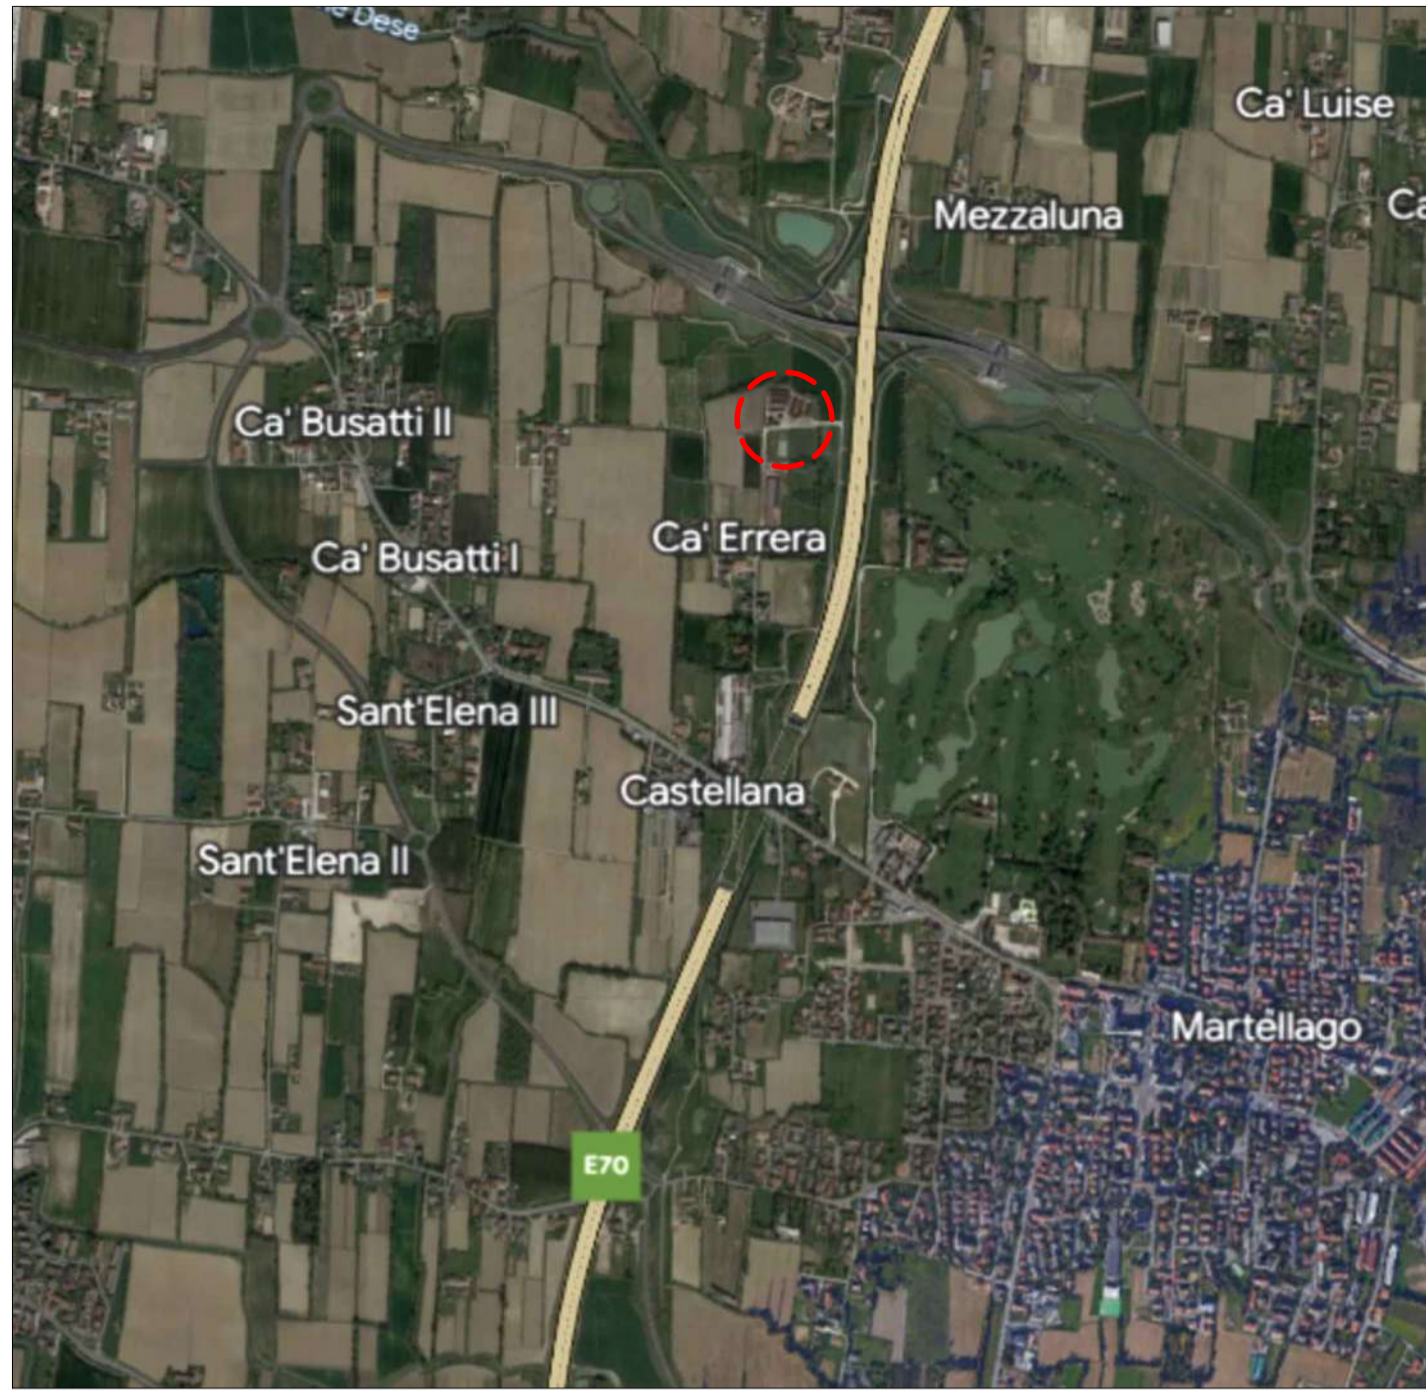

Legenda

Area insediamento - Via Boschi, 10 - Comune di MARTELLAGO (VE)

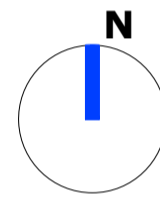

CARTA TECNICA REGIONALE


ESTRATTO

Scala 1:10000



Legenda


Area ubicazione impianto

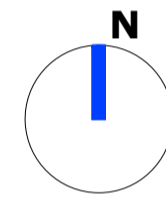

PIANO ASSETTO DEL TERRITORIO (PAT)


ESTRATTO CARTA DELLE TRASFORMABILITA' TAV _4a

Scala 1:10000

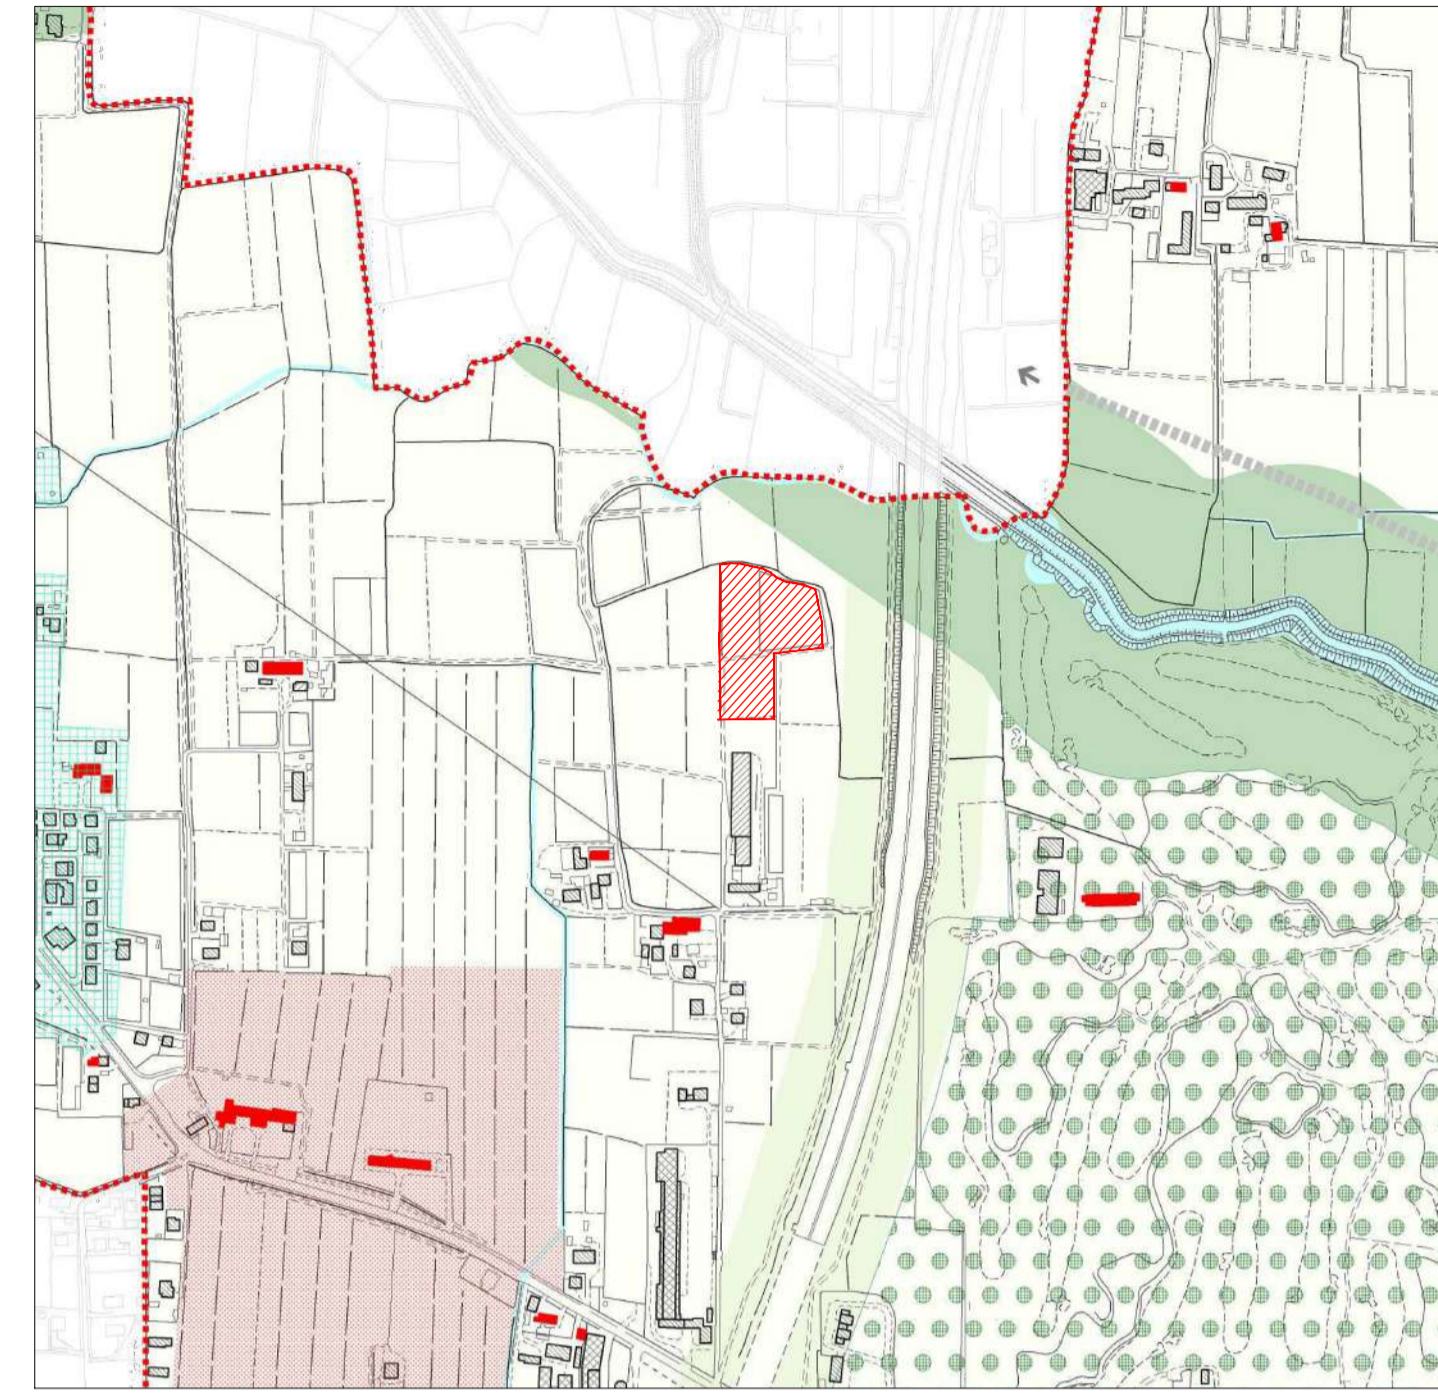

Legenda


Area ubicazione impianto
Aree agroambientali - art. 52

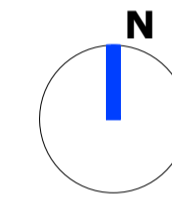

PIANO ASSETTO DEL TERRITORIO (PAT)


ESTRATTO CARTA DEI VINCOLI TAV _1

Scala 1:10000

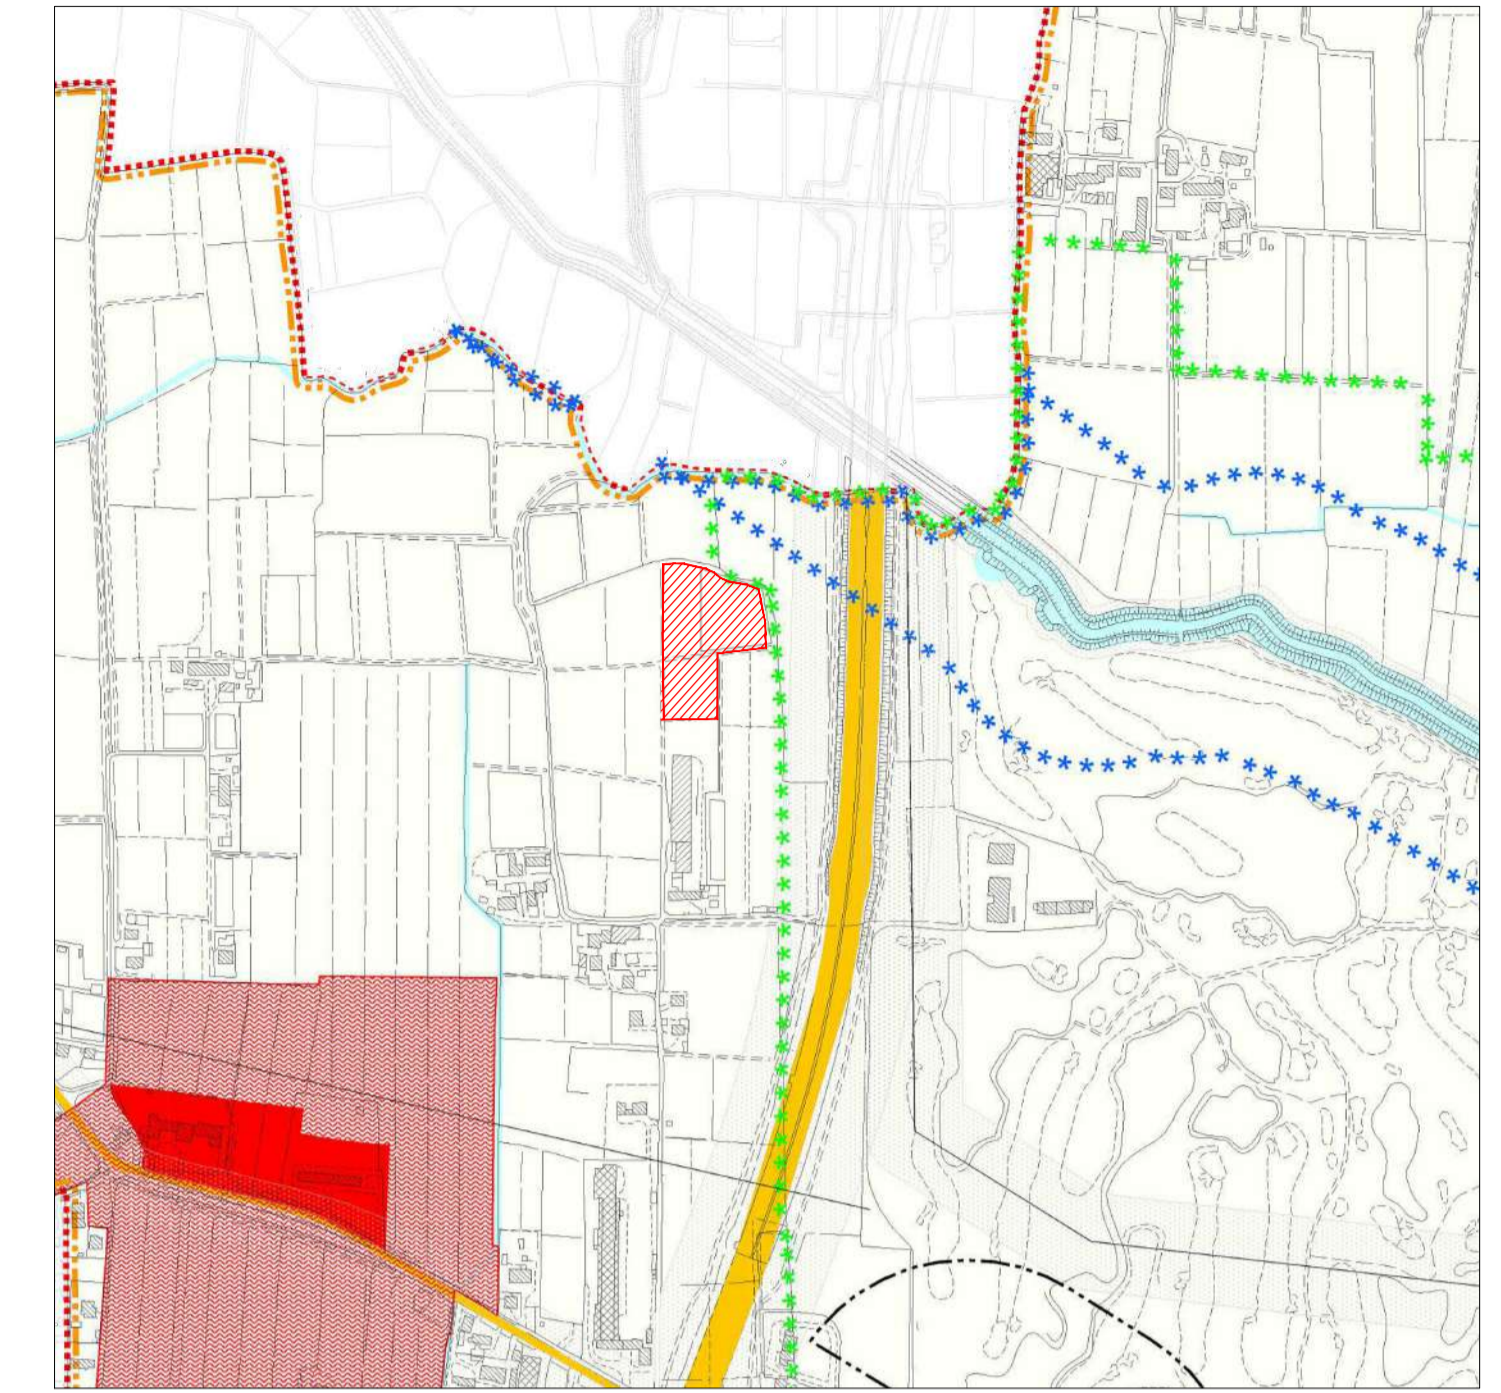

Legenda

Area ubicazione impianto

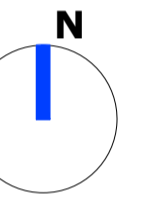

La zona risulta PRIVA DI VINCOLI



Studio di architettura & pianificazione ambientale
Servizi di progettazione & consulenza per l'ecologia

Arch. Matteo DIANESE
Ordine Architetti, Pianificatori, Paesaggisti e Conservatori della Provincia di Venezia

Sede Operativa
Via Risorgimento, 16/B
30027 San Donà di Piave (Ve)

Contatti
Telefono +39 0421 222553
Fax +39 0421 1880213
Web www.studiodianese.it
Mail m.dianese@studiodianese.it
Pec m.dianese@pec.it



AZIENDA CON SISTEMA DI GESTIONE QUALITA' CERTIFICATO DA DNV ISO 9001
Certificato ISO 9001:2015 - Nr. C697115

Gruppo di lavoro

Redattore e responsabile analisi
Arch. Matteo DIANESE

Grafica e ricerca
Arch. Barbara MODENESE

Analisi e valutazioni ambientali
Dr.ssa Sabrina BENEDELLO

Relazioni specialistiche

Valutazione impatto odorigeno
Dr. Riccardo CASTELLANI

Valutazione impatto acustico
Dr. Fausto GHEDINI

Prevenzione antincendio
Ing. Maria Pia BENTIVOGLIO

TAVOLA Pratica Prot. N.

1 009.24-087.An



Committente
PELLIZZON Agriservice s.n.c.

Sede Legale
Via Boschi, 10 - 30030 - Martellago (VE)

Progetto
MODIFICHE SOSTANZIALI DEL PROGETTO DI UN IMPIANTO DI COMPOSTAGGIO AEROBICO DI RIFIUTI A MATRICE VEGETALE

Procedura di verifica di assoggettabilita' a VIA ex art. 19 D.LGS. 152/2006 e ss.mm.ii.

Ubicazione dell'intervento
Via Boschi, 10 - 30030 - Martellago (VE)

Identificazione Catastrale dell'area d'intervento
Censuario di Martellago Foglio n. 2 Particelle 754 - 755

Oggetto

INQUADRAMENTO TERRITORIALE


Committente Progettazione

ESTRATTO MAPPA CATASTALE

COMUNE MARTELLAGO


FOGLIO 2, PARTICELLE 754-755

Scala 1:2000

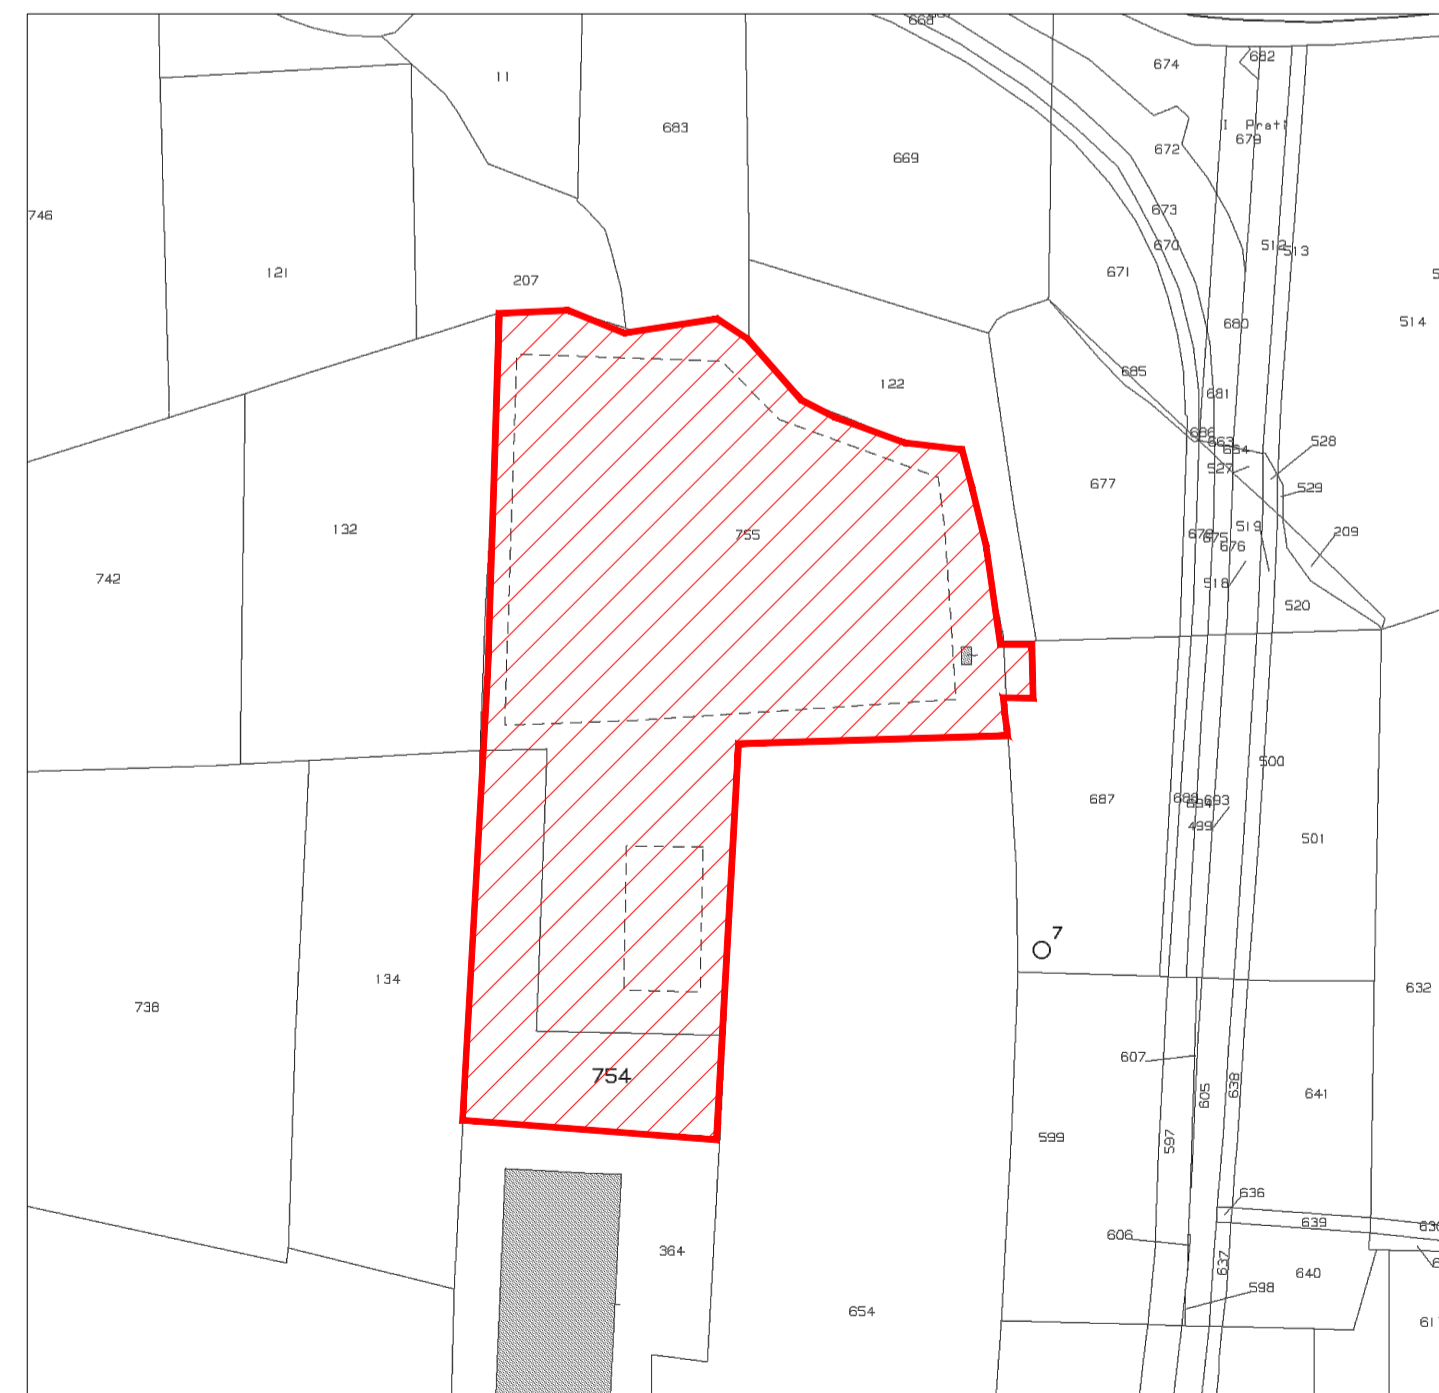

Legenda

Area insediamento PELLIZZON AGRISERVICE s.n.c. Perimetro insediamento

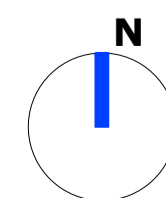


ORTOFOTO AREA D'UBICAZIONE

Scala 1:5000



Legenda


Area insediamento PELLIZZON AGRISERVICE s.n.c. Perimetro insediamento

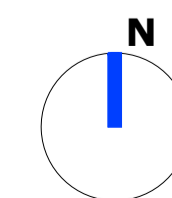

PIANO DEGLI INTERVENTI (P.I.)

ESTRATTO INTERO TERRITORIO TAV_1,1

Scala 1:5000

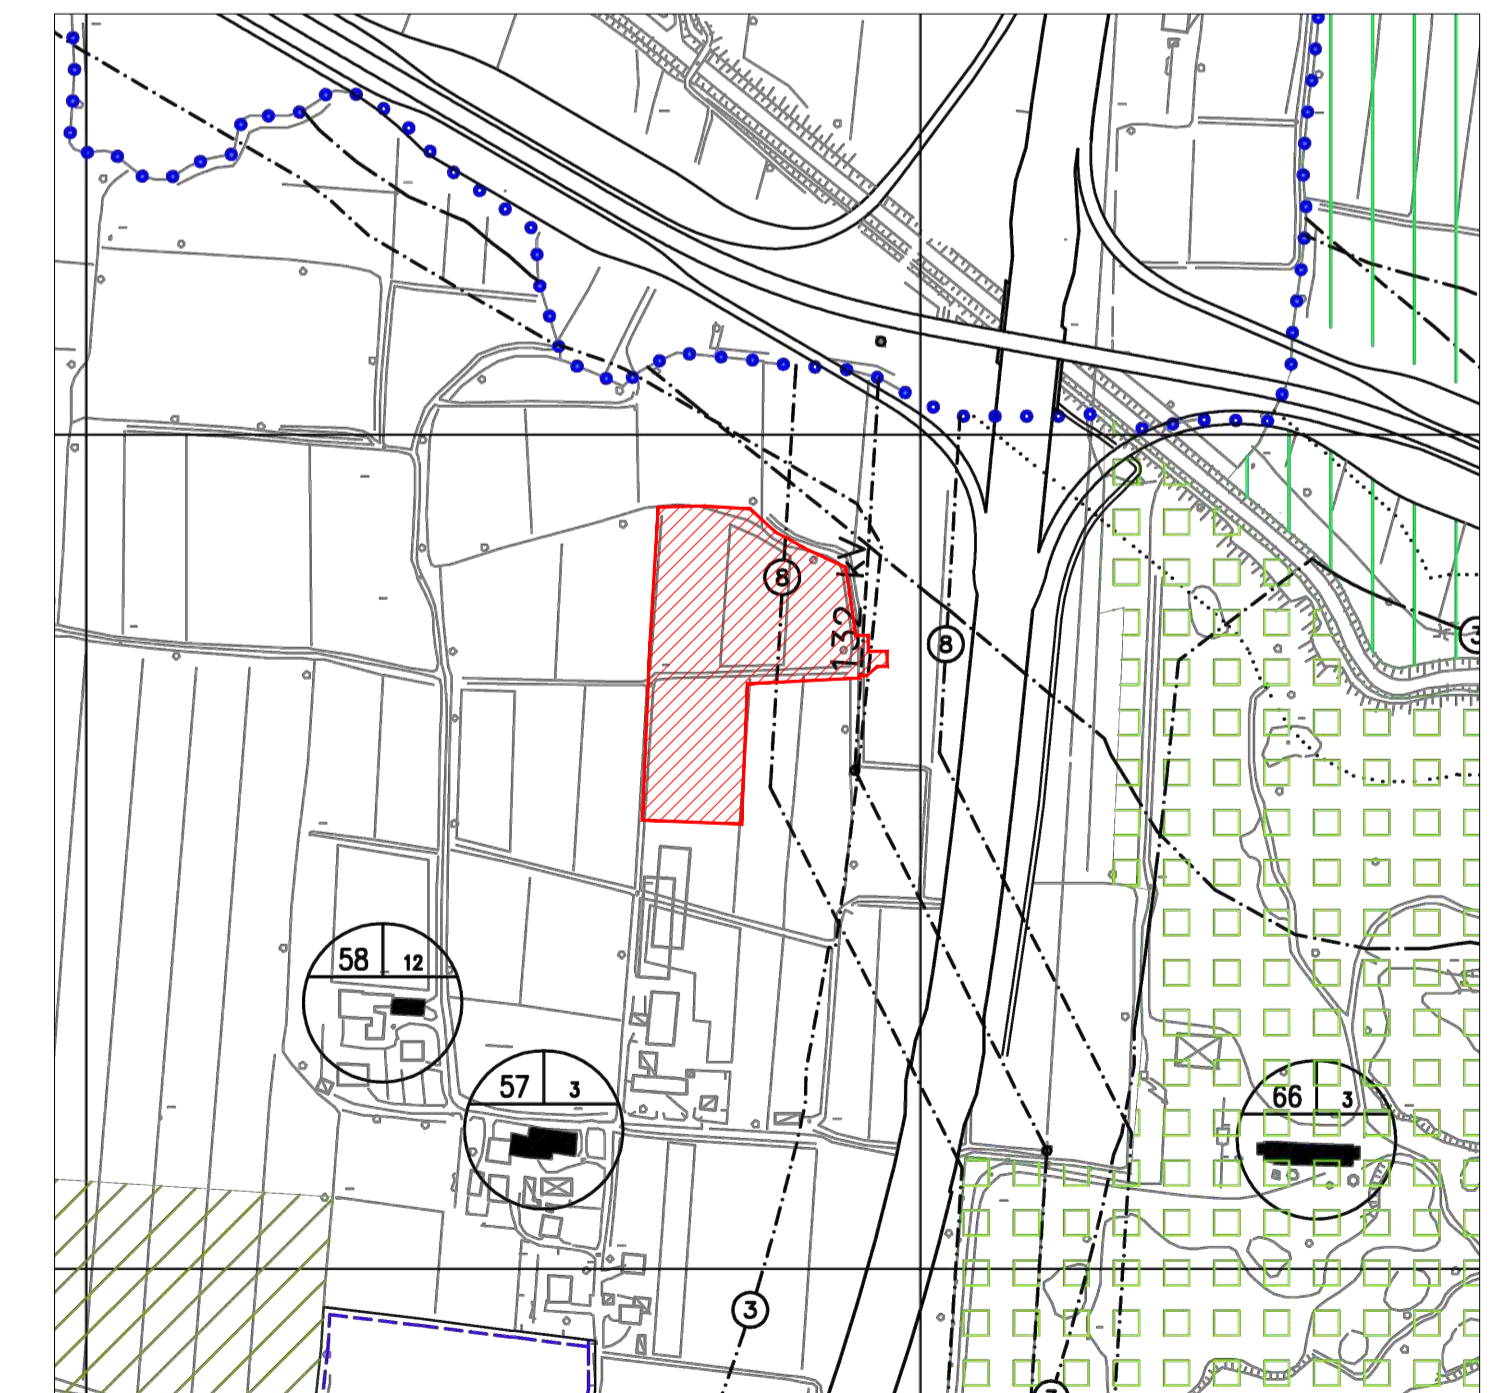

Legenda

Area insediamento PELLIZZON AGRISERVICE s.n.c. Perimetro insediamento

