



PIANTA PIANO TERRA

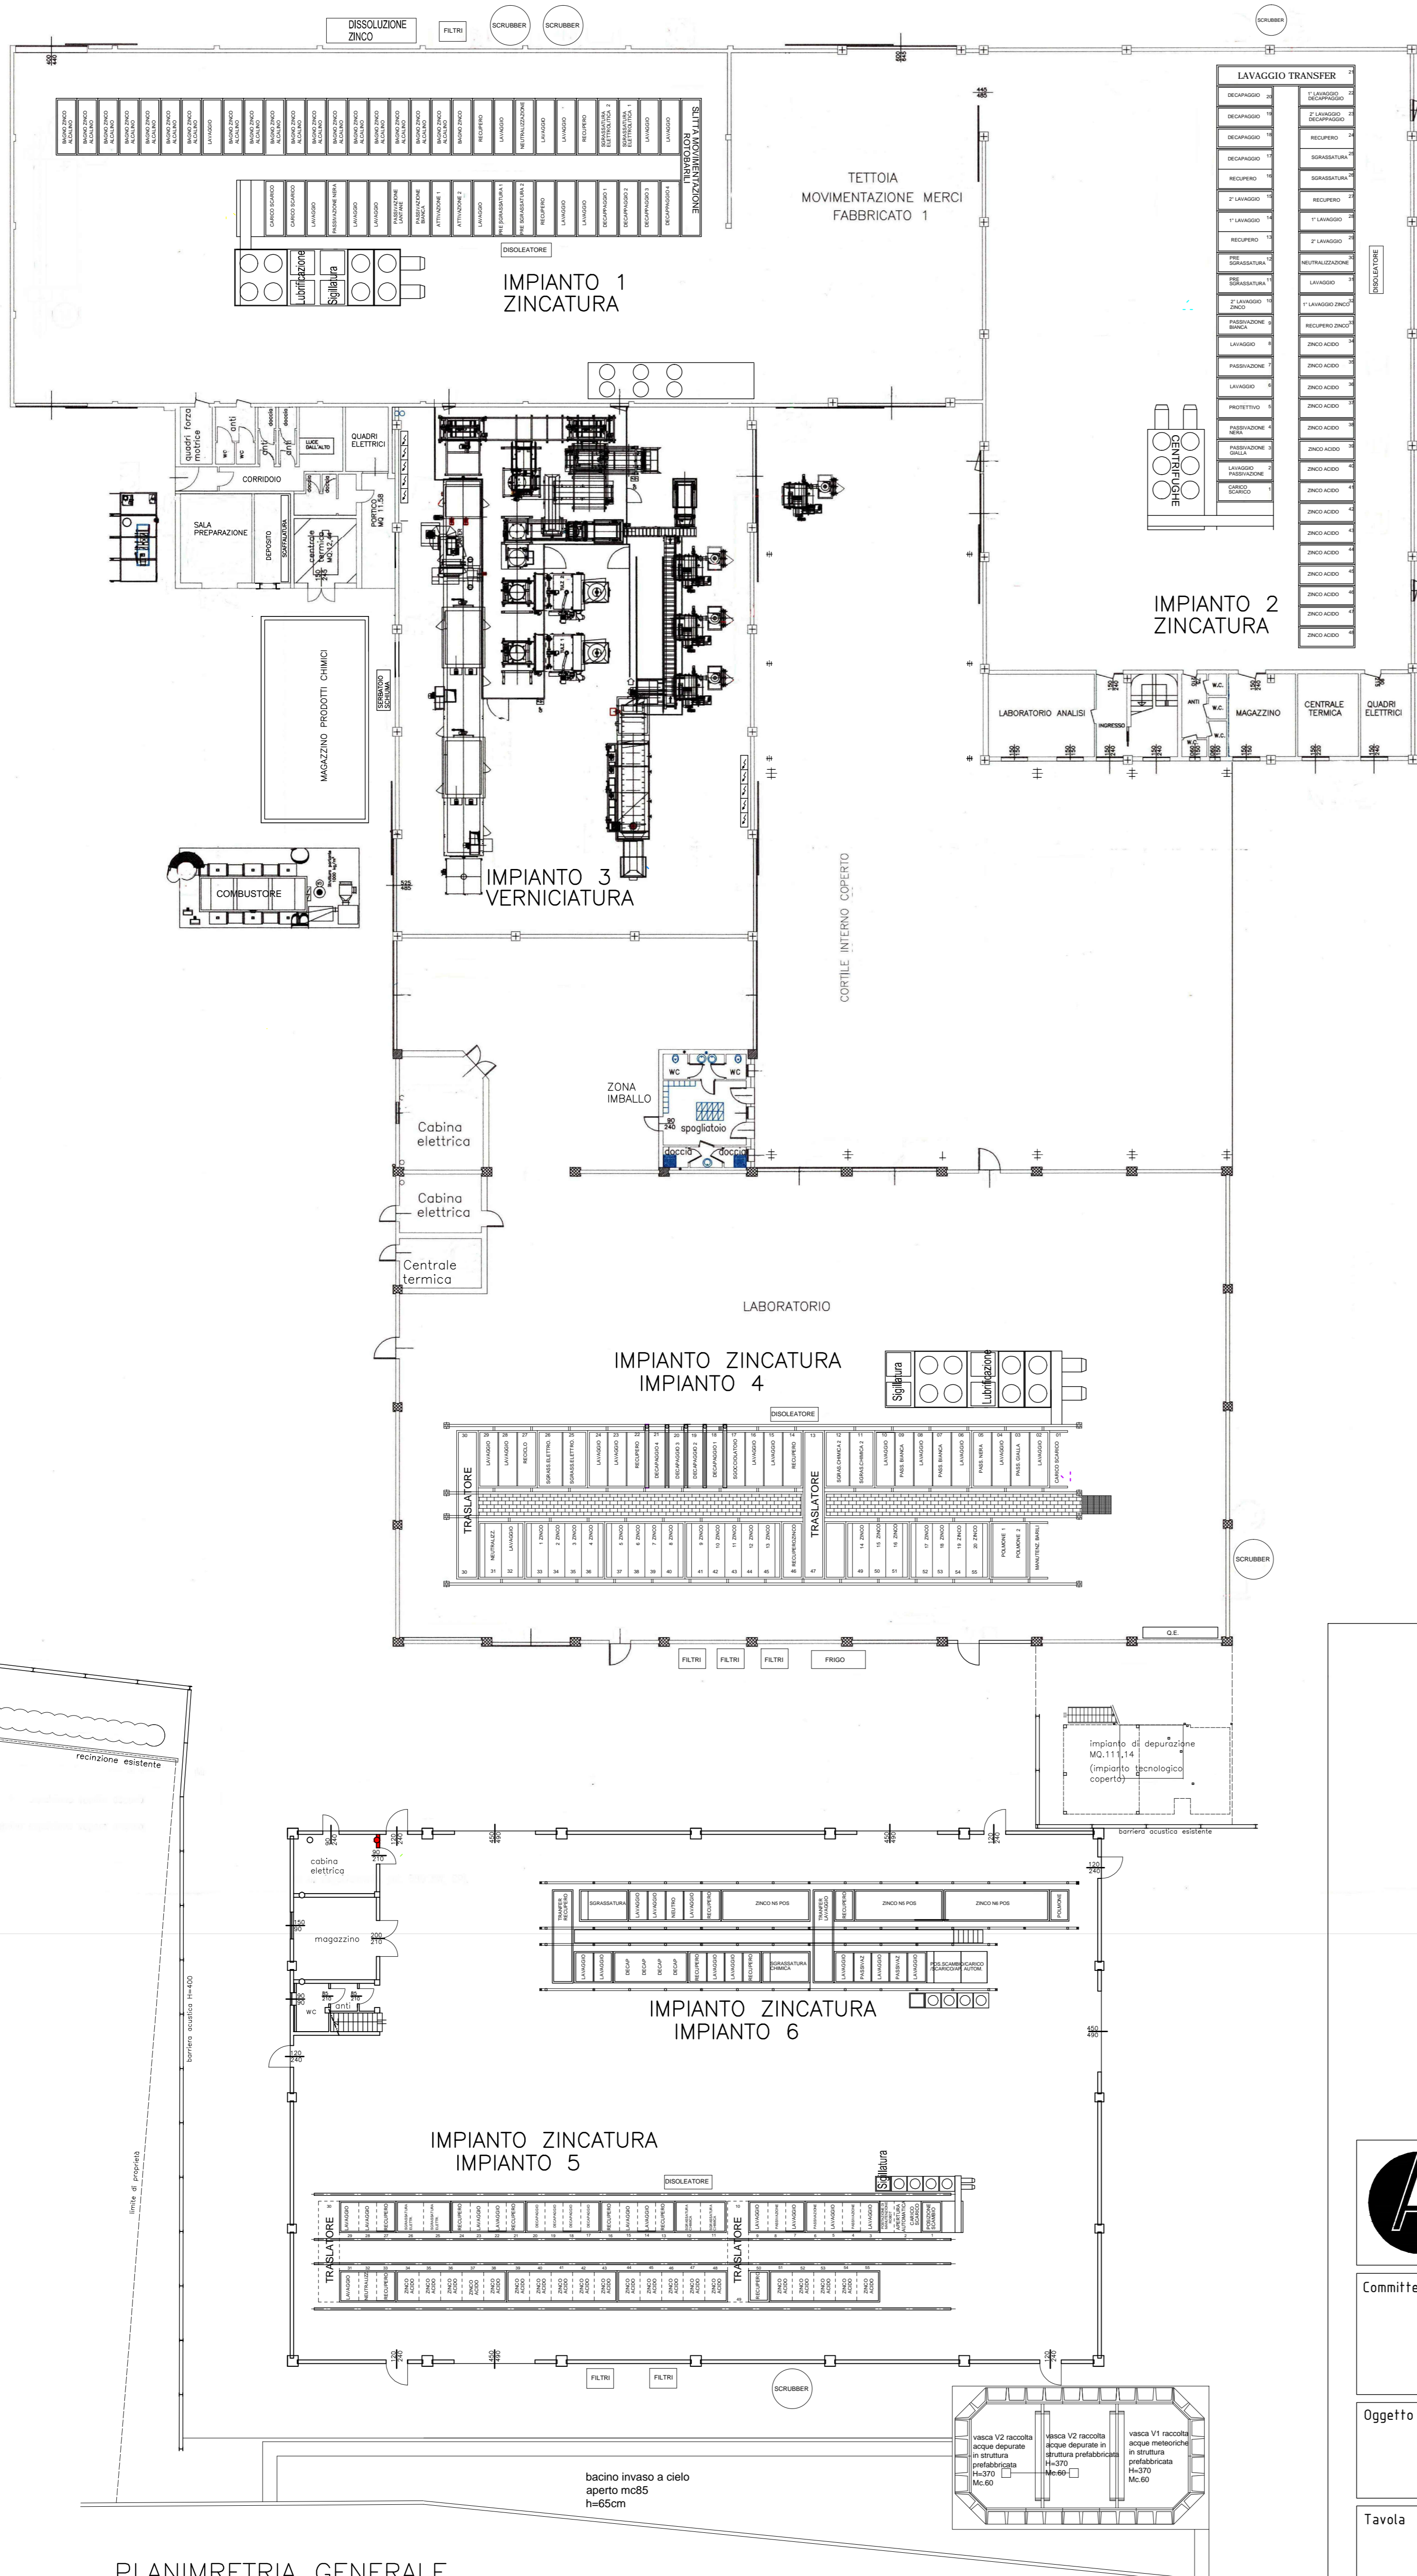

PLANIMETRIA GENERALE
SCALA 1:200

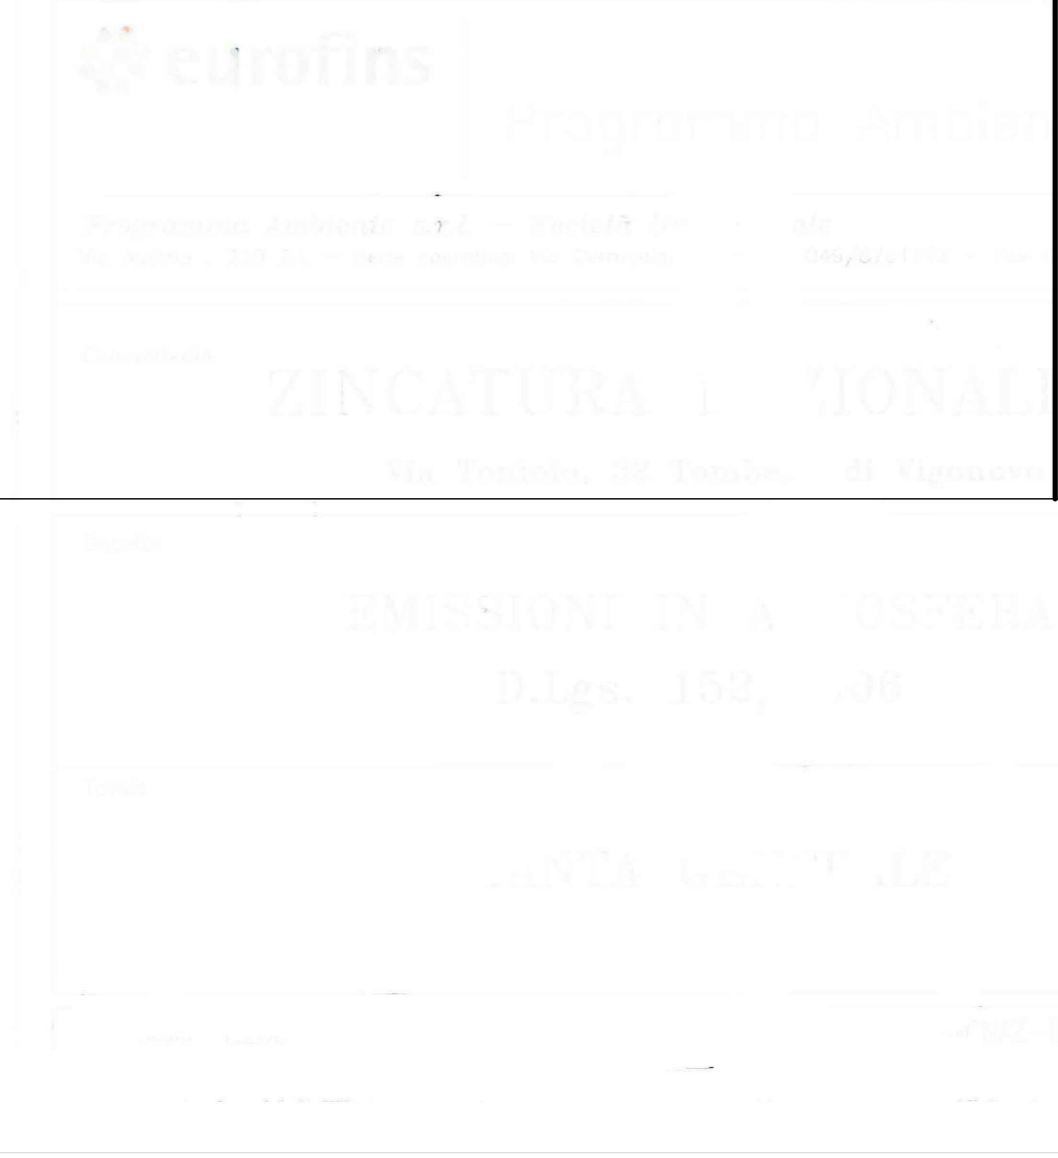

 <p>PETRACCHIN p.i. Alfredo Via Merano, 2a - 35142 Padova - Cell. 345/2582300 E-mail: apetracchin@gmail.com</p>	
Committente	ZINCATURA NAZIONALE S.r.l. Via Toniolo 32 Tombelle di Vigono (Ve)
Oggetto	Dislocazione Impianti
Tavola	Planimetria Generale n. 4
Scala	1:200
Data	02/2017