


**Tubi conformi alla norma UNI EN 1401-1**

Materiale: PVC  
Colori: RAL 8023  
RAL 7037  
RAL 7011



Dimensioni in mm

$L = 3000/6000$

$De = dn$

Serie SN 8 KN/m <sup>2</sup> - SDR 34 - Codice UD												
Diámetro externo: dn	110	125	160	200	250	315	355	400	450	500	630	800
Spessore: e	3,2	3,7	4,7	5,9	7,3	9,2	10,4	11,7	13,2	14,6	18,4	23,3

N° REVISIONE	DATA	OGGETTO



PROGETTO

Ampliamento "Vetreria Zignago Vetro "

di Fossalta di Portogruaro

**Sezione II**

**Forno Fusorio F1bis**

Progetto Definitivo

Viale Ita Marzotto, 8  
30025 - Villanova di Fossalta di Portogruaro  
VENEZIA

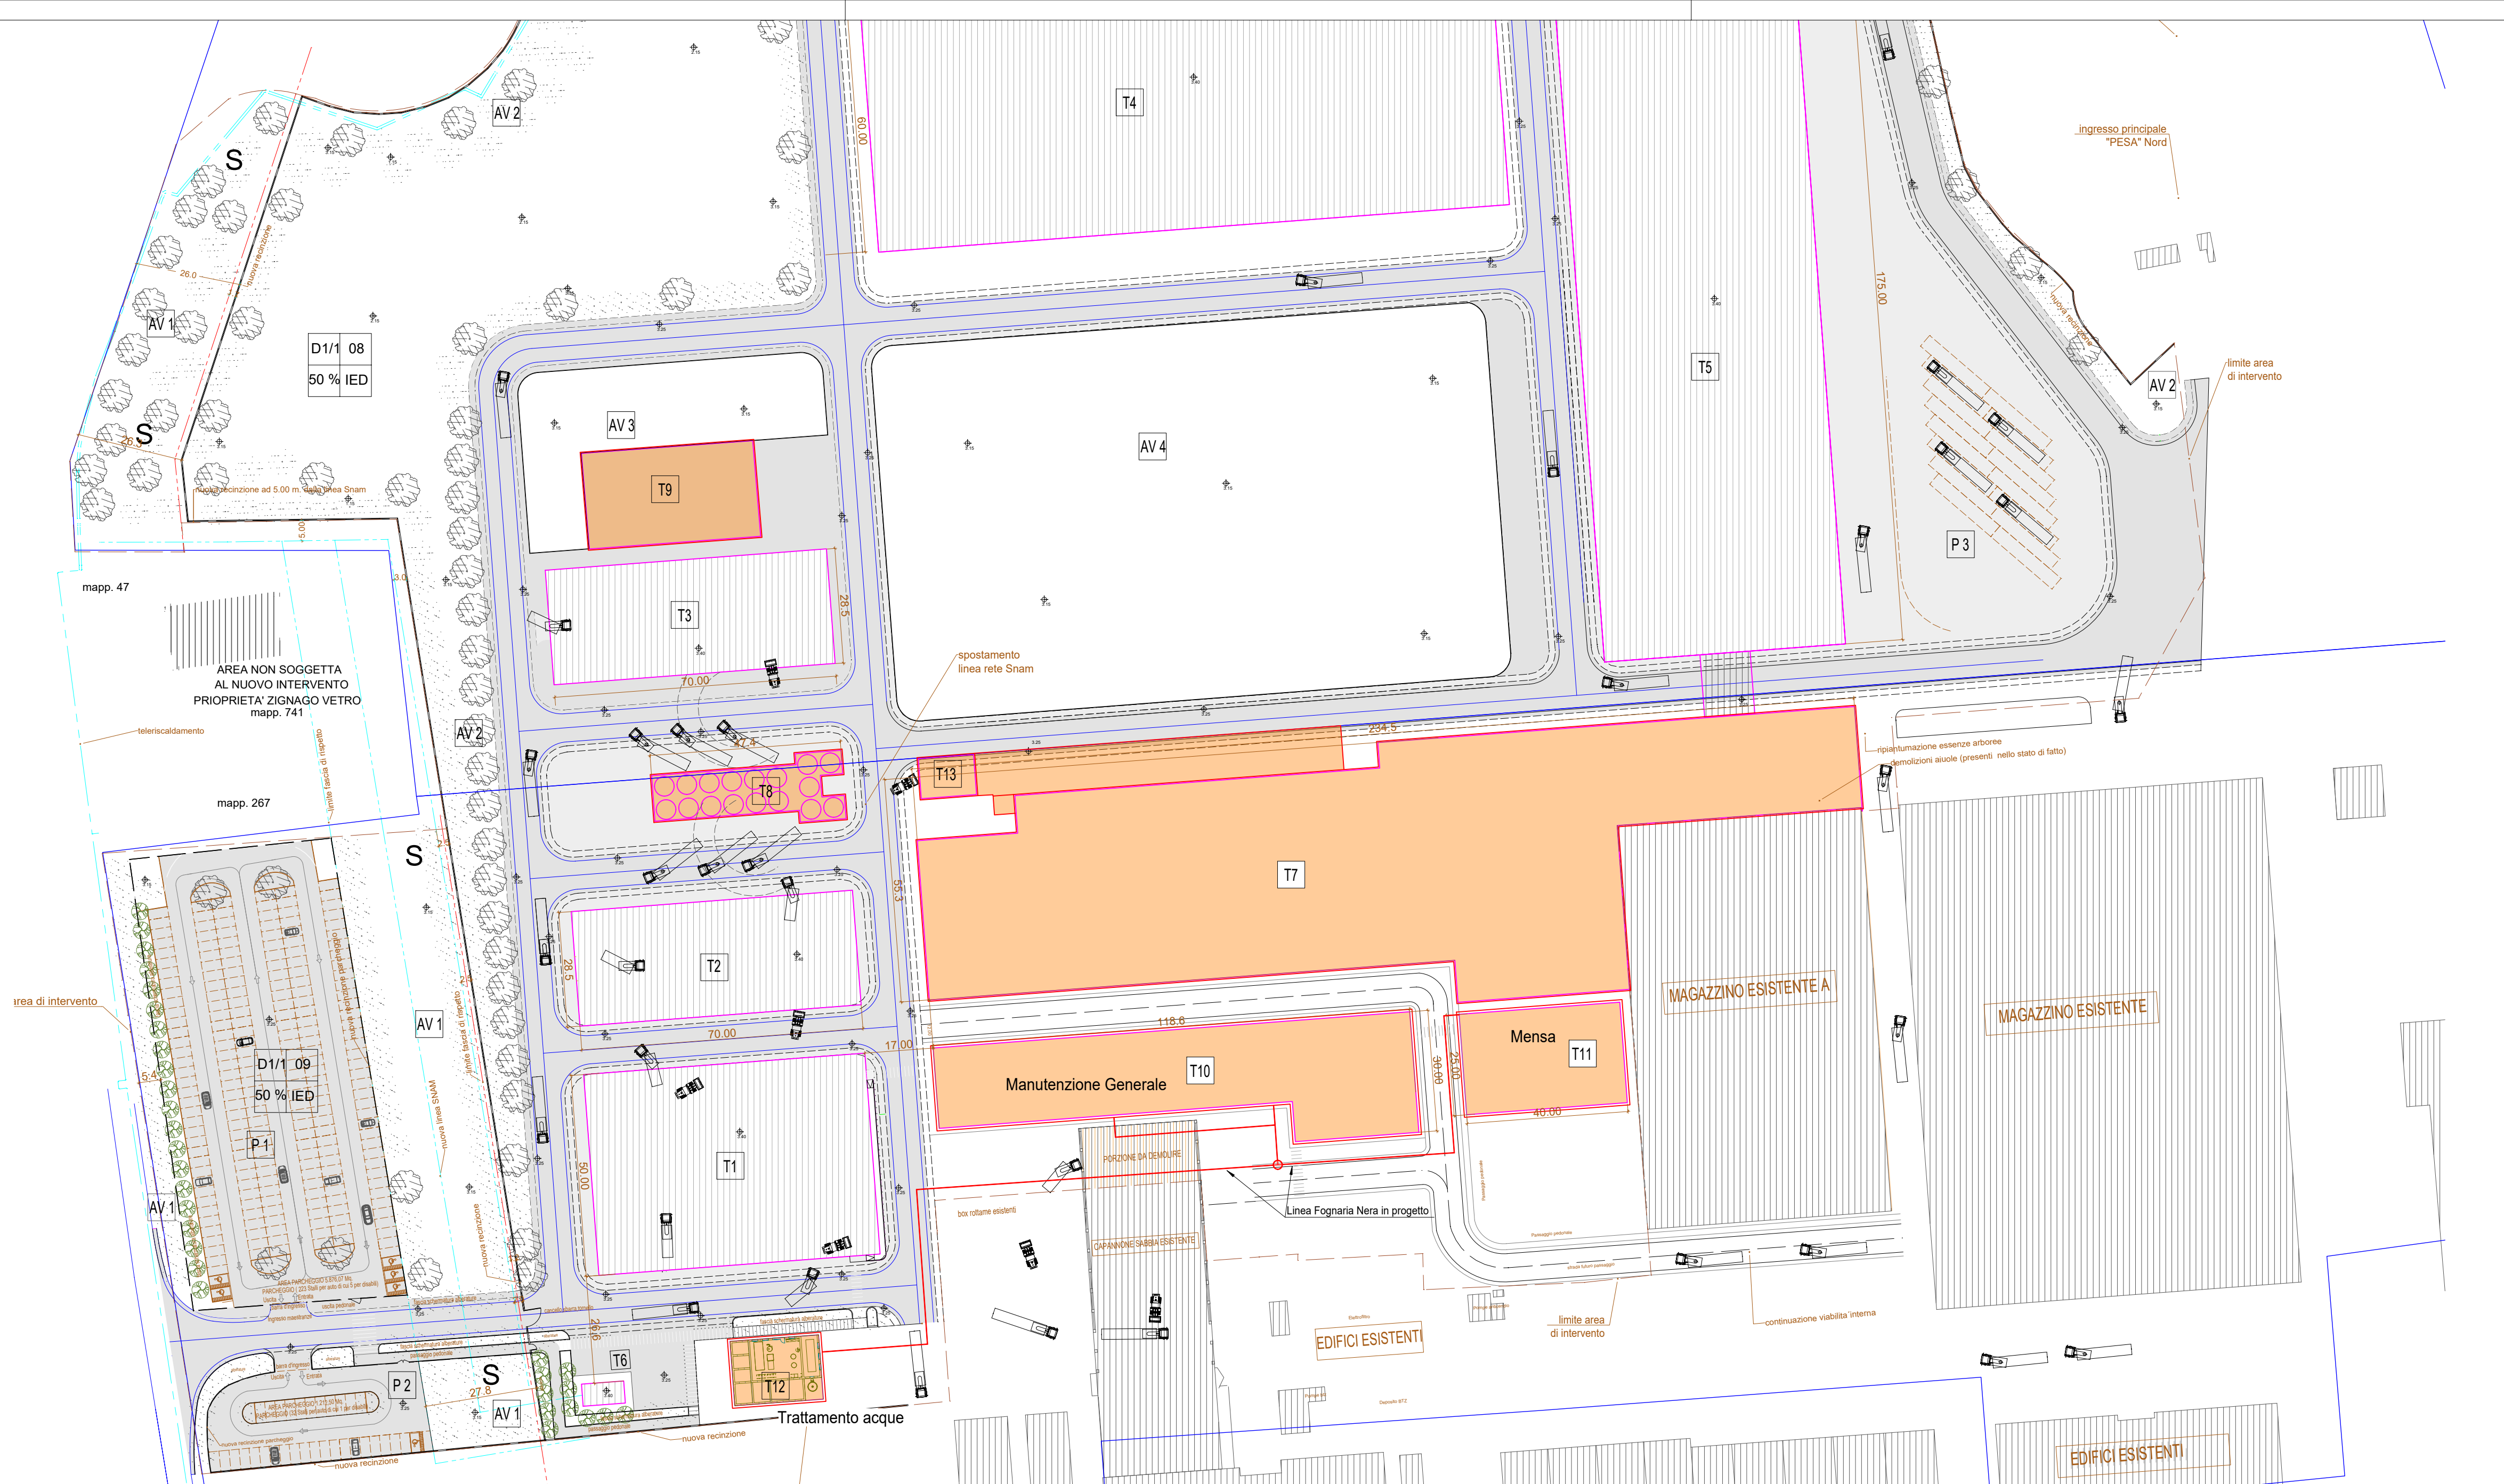
TITOLO ELABORATO

**Planimetria Generale**  
Stato di Progetto  
Collegamenti rete fognaria nera a locale "Trattamento acque"

SCALA	DIM. FOGLIO	DATA PRIMA EMISSIONE
1:1.000	A1 (841 x 594)mm	03.07.2017
1:500		

Ing. Pieralberto Fadalti

FIRME COMMITTENTE

[illegible]