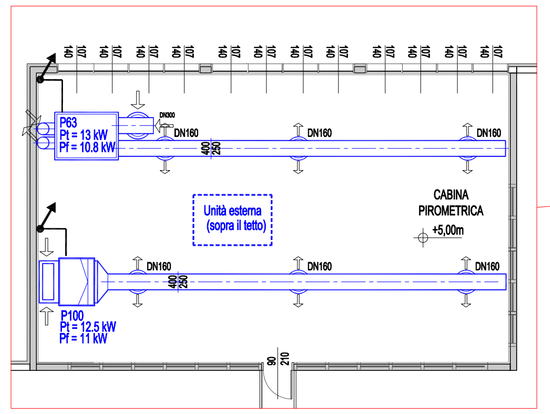

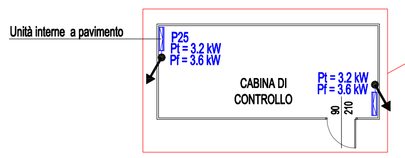

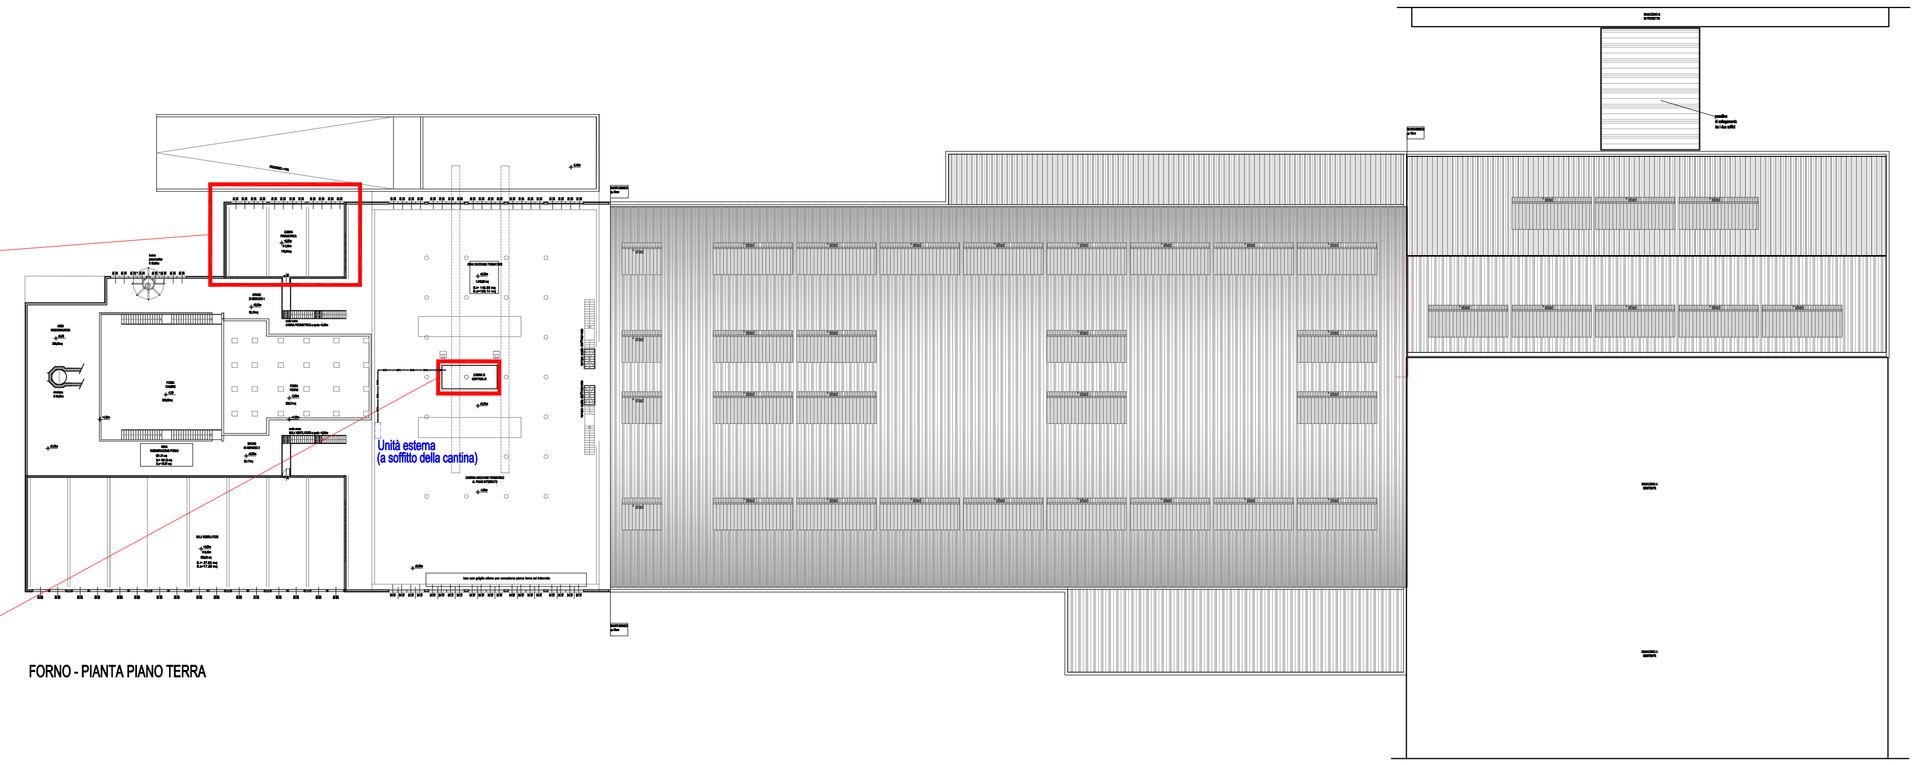

FORNO - PIANTA PIANO TERRA

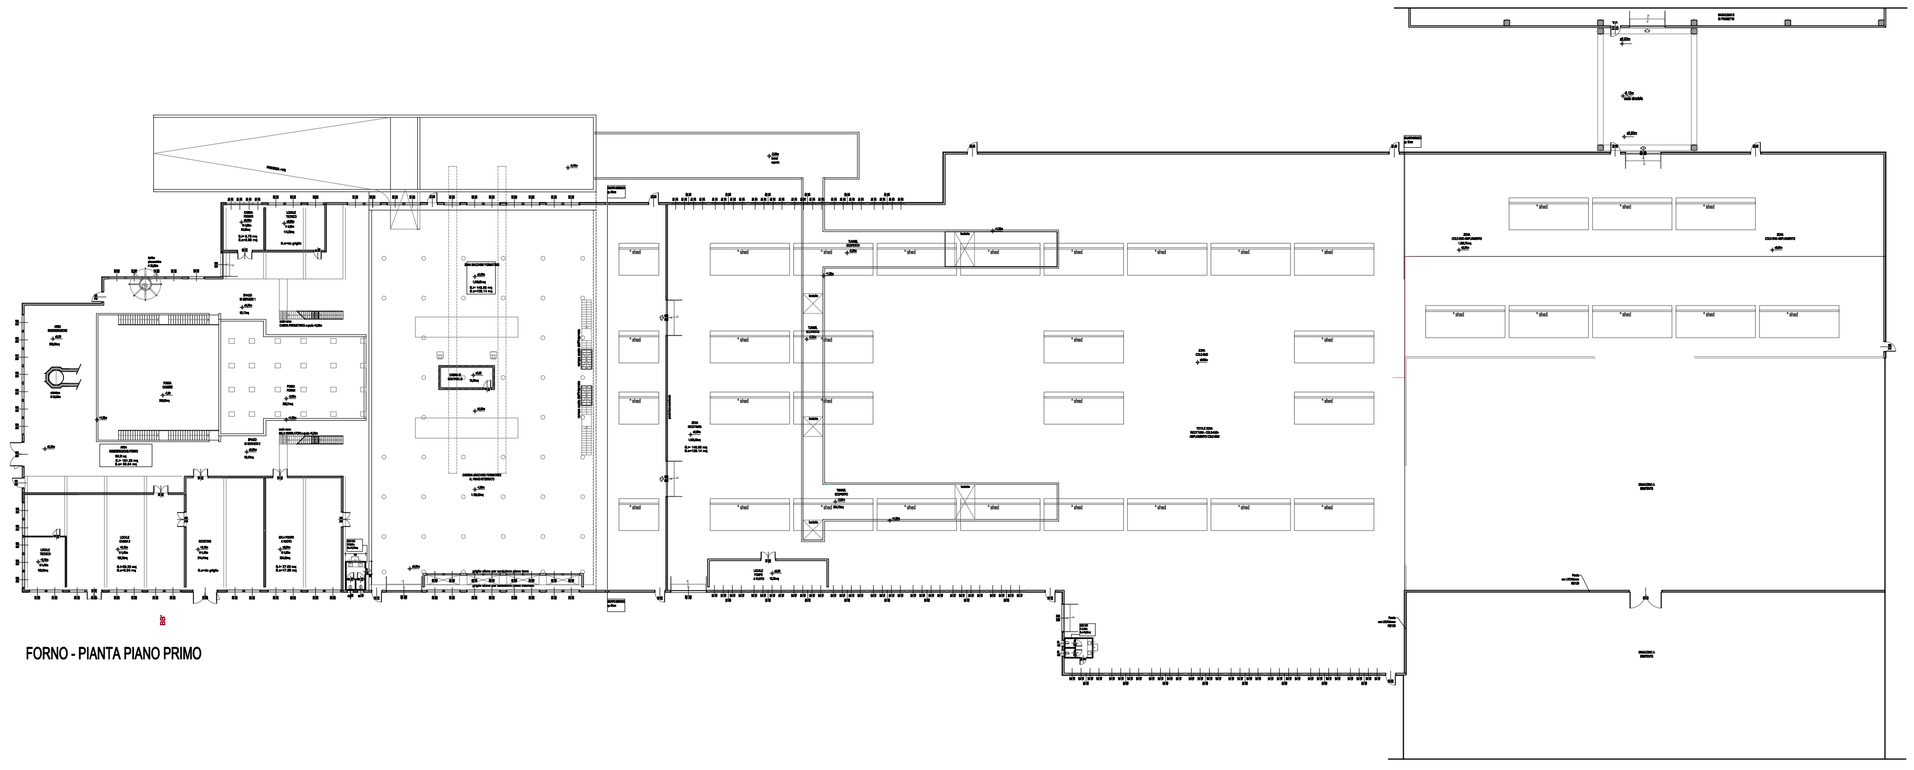

FORNO - PIANTA PIANO PRIMO

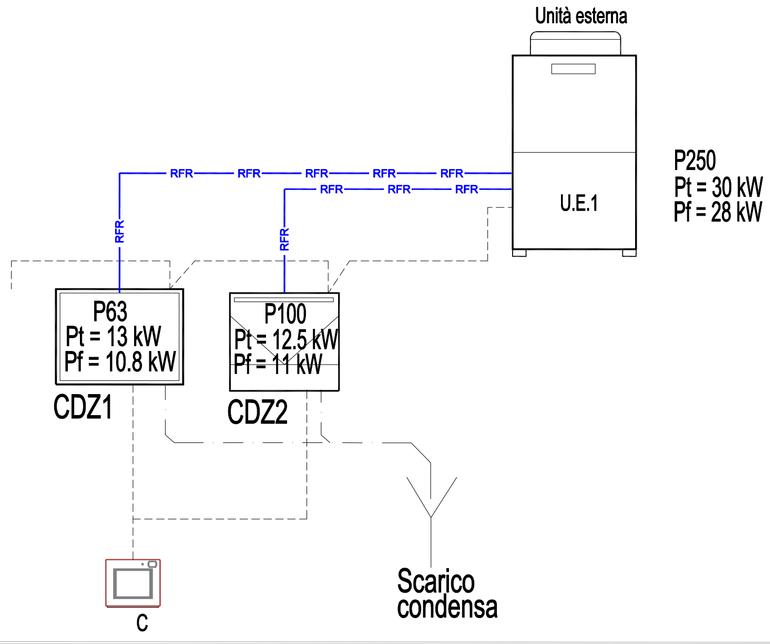

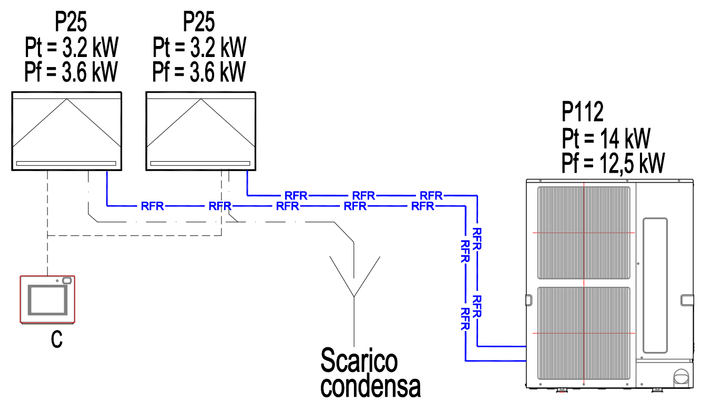

PLANIMETRIA DI INQUADRAMENTO GENERALE

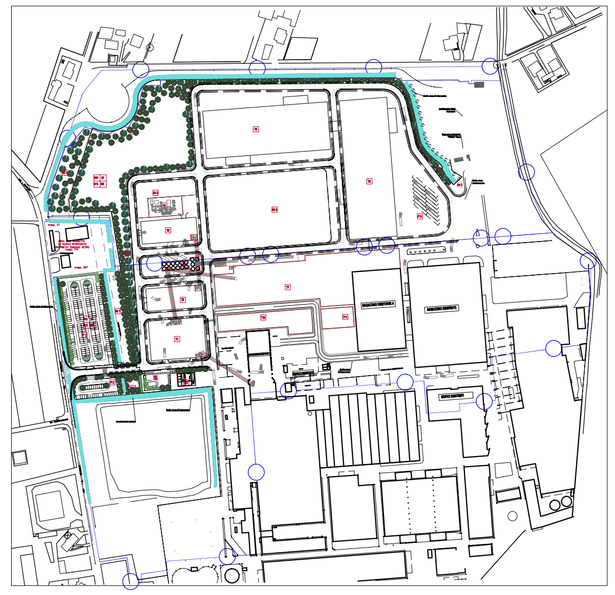

N° REVISIONE	DATA	OGGETTO

Città Metropolitana
di VENEZIA
Regione VENETO

PROGETTO

Ampliamento "Vetreria Zignago Vetro "
di Fossalta di Portogruaro
Sezione II
Forno Fusorio F1bis
Progetto Definitivo

COMMITTENTE

Zignago Vetro S.p.A.
Viale Ita Marzotto, 8
30025 - Villanova di Fossalta di Portogruaro
VENEZIA

TITOLO ELABORATO

Forno Fusorio F1bis
- Impianti meccanici -

NUMERO ELABORATO

PD–T7-IM-D1.0

SCALA	DIM. FOGLIO	DATA PRIMA EMISSIONE
1:500	A1- (841 x 594)mm	03.07.2017

PROGETTISTI

Polese Per. Ind. Mario

Ing. Pieralberto Fadalti

FIRME COMMITTENTE