

PROGETTO	REVISIONE	DATA	OGGETTO



Città Metropolitana
di VENEZIA
Regione VENEZIA

Ampliamento "Veterinaria Zgrago Vetro"
di Fossile di Portogruaro
Sezione II
Forno Fusorio F.bis
Progetto Definitivo

Zgrago Vetro S.p.A.

Viale de' Mirazzi, 8
31025 - Marostica di Portogruaro
VENEZIA

Mensa e spogliatoi
- Impianto meccanico - idrico sanitario -


NUMERO ALBANTO
PD-T11-IM-D2.0

SCALA
1:100

DATA DEL DISEGNO
03.07.2017

PROGETTISTI
Poles Per Inz. Mario
Ing. Pierluigi Fadda

SCHEMA FUNZIONALE SISTEMA DI CONDIZIONAMENTO - IDRICO SANITARIO

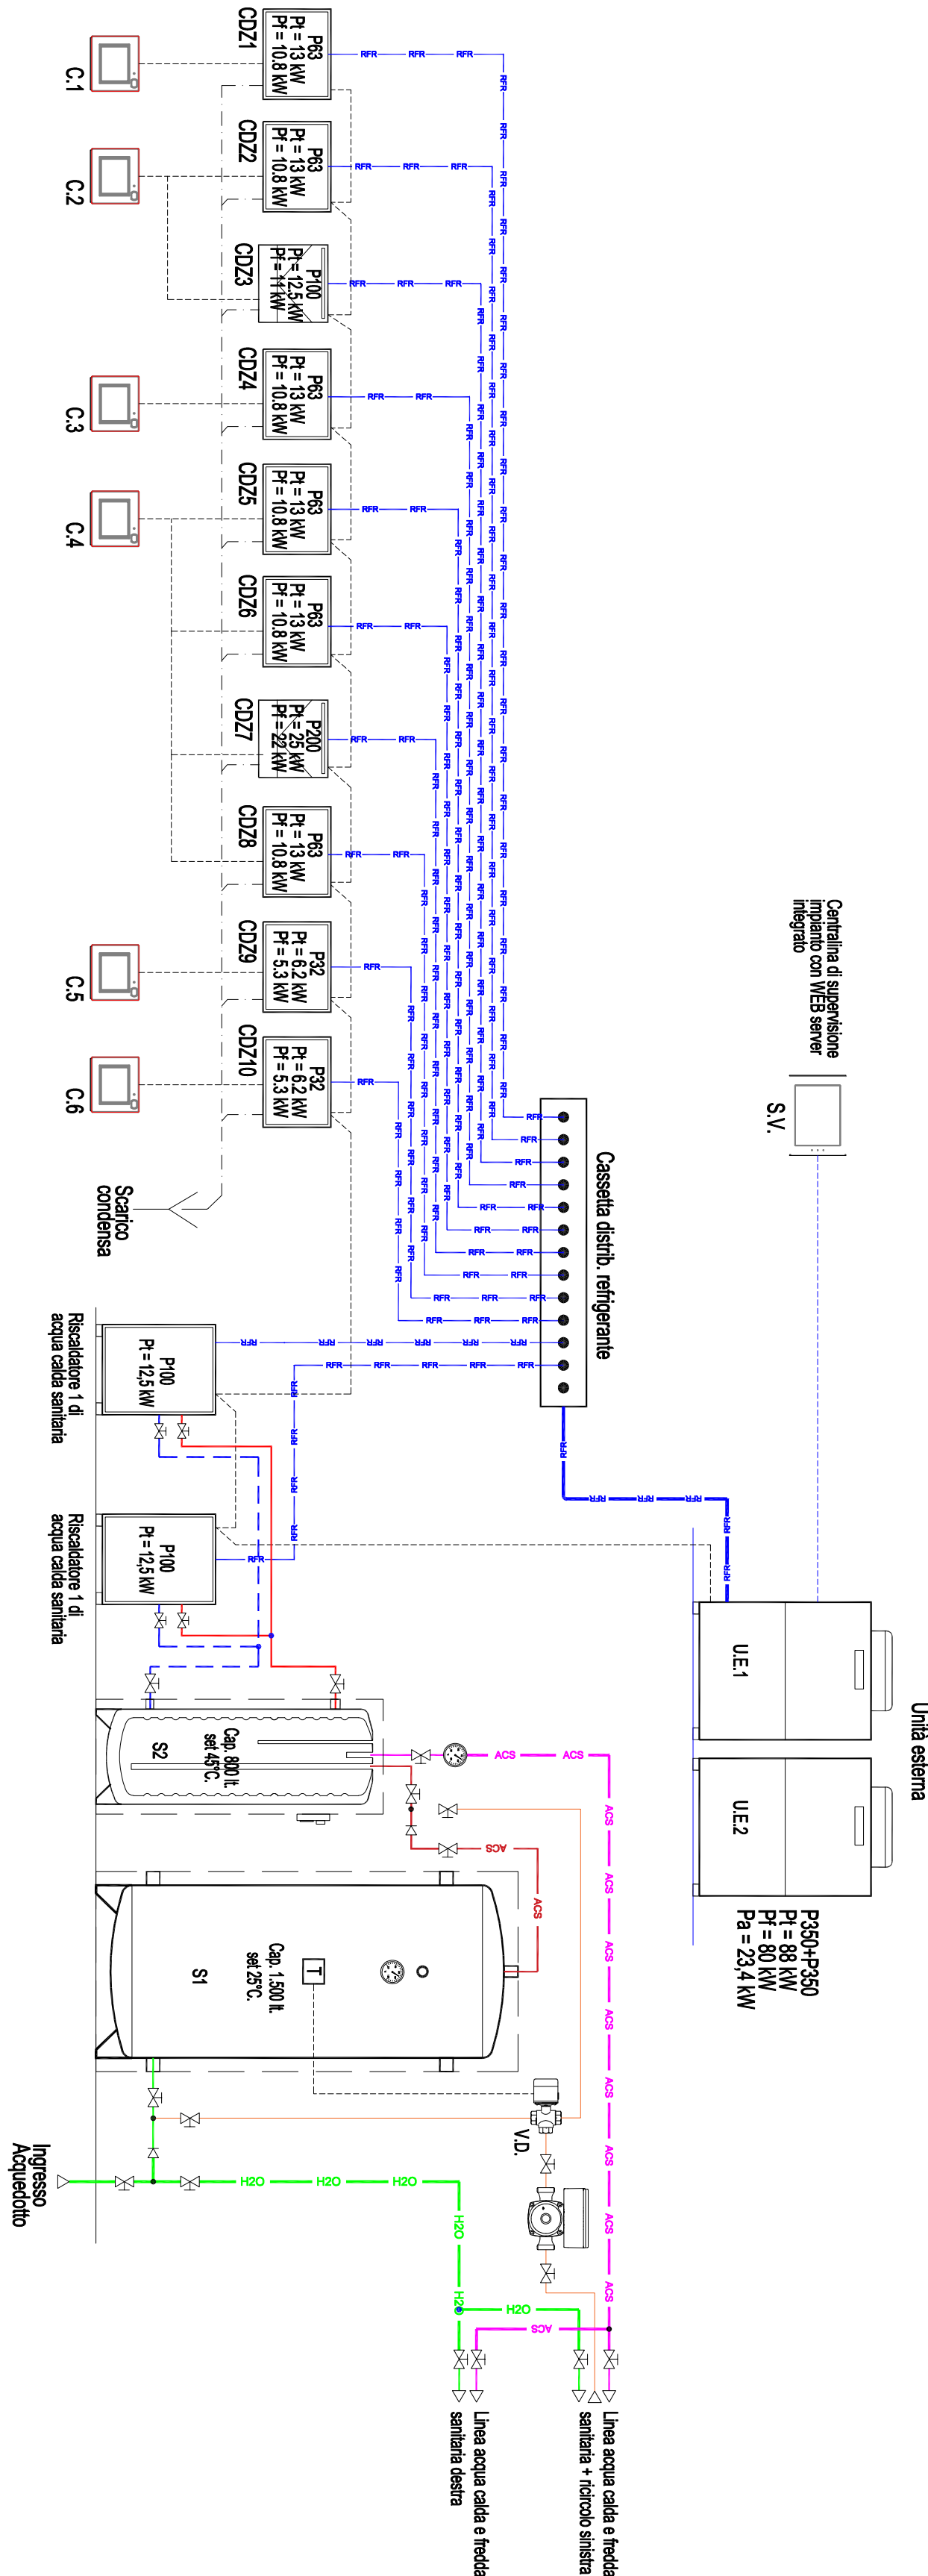

- LEGENDA COLORI**
- Circuiti con gas/liquido refrigerante
 - Circuiti con acqua calda di riscaldamento (mandata)
 - Circuiti con acqua calda di riscaldamento (ritorno)
 - Circuiti con acqua calda sanitaria
 - Circuiti con acqua di ricircolo
 - Circuiti con acqua fredda sanitaria
 - Circuiti elettrici di collegamento
 - Circuiti di scarico della condensa