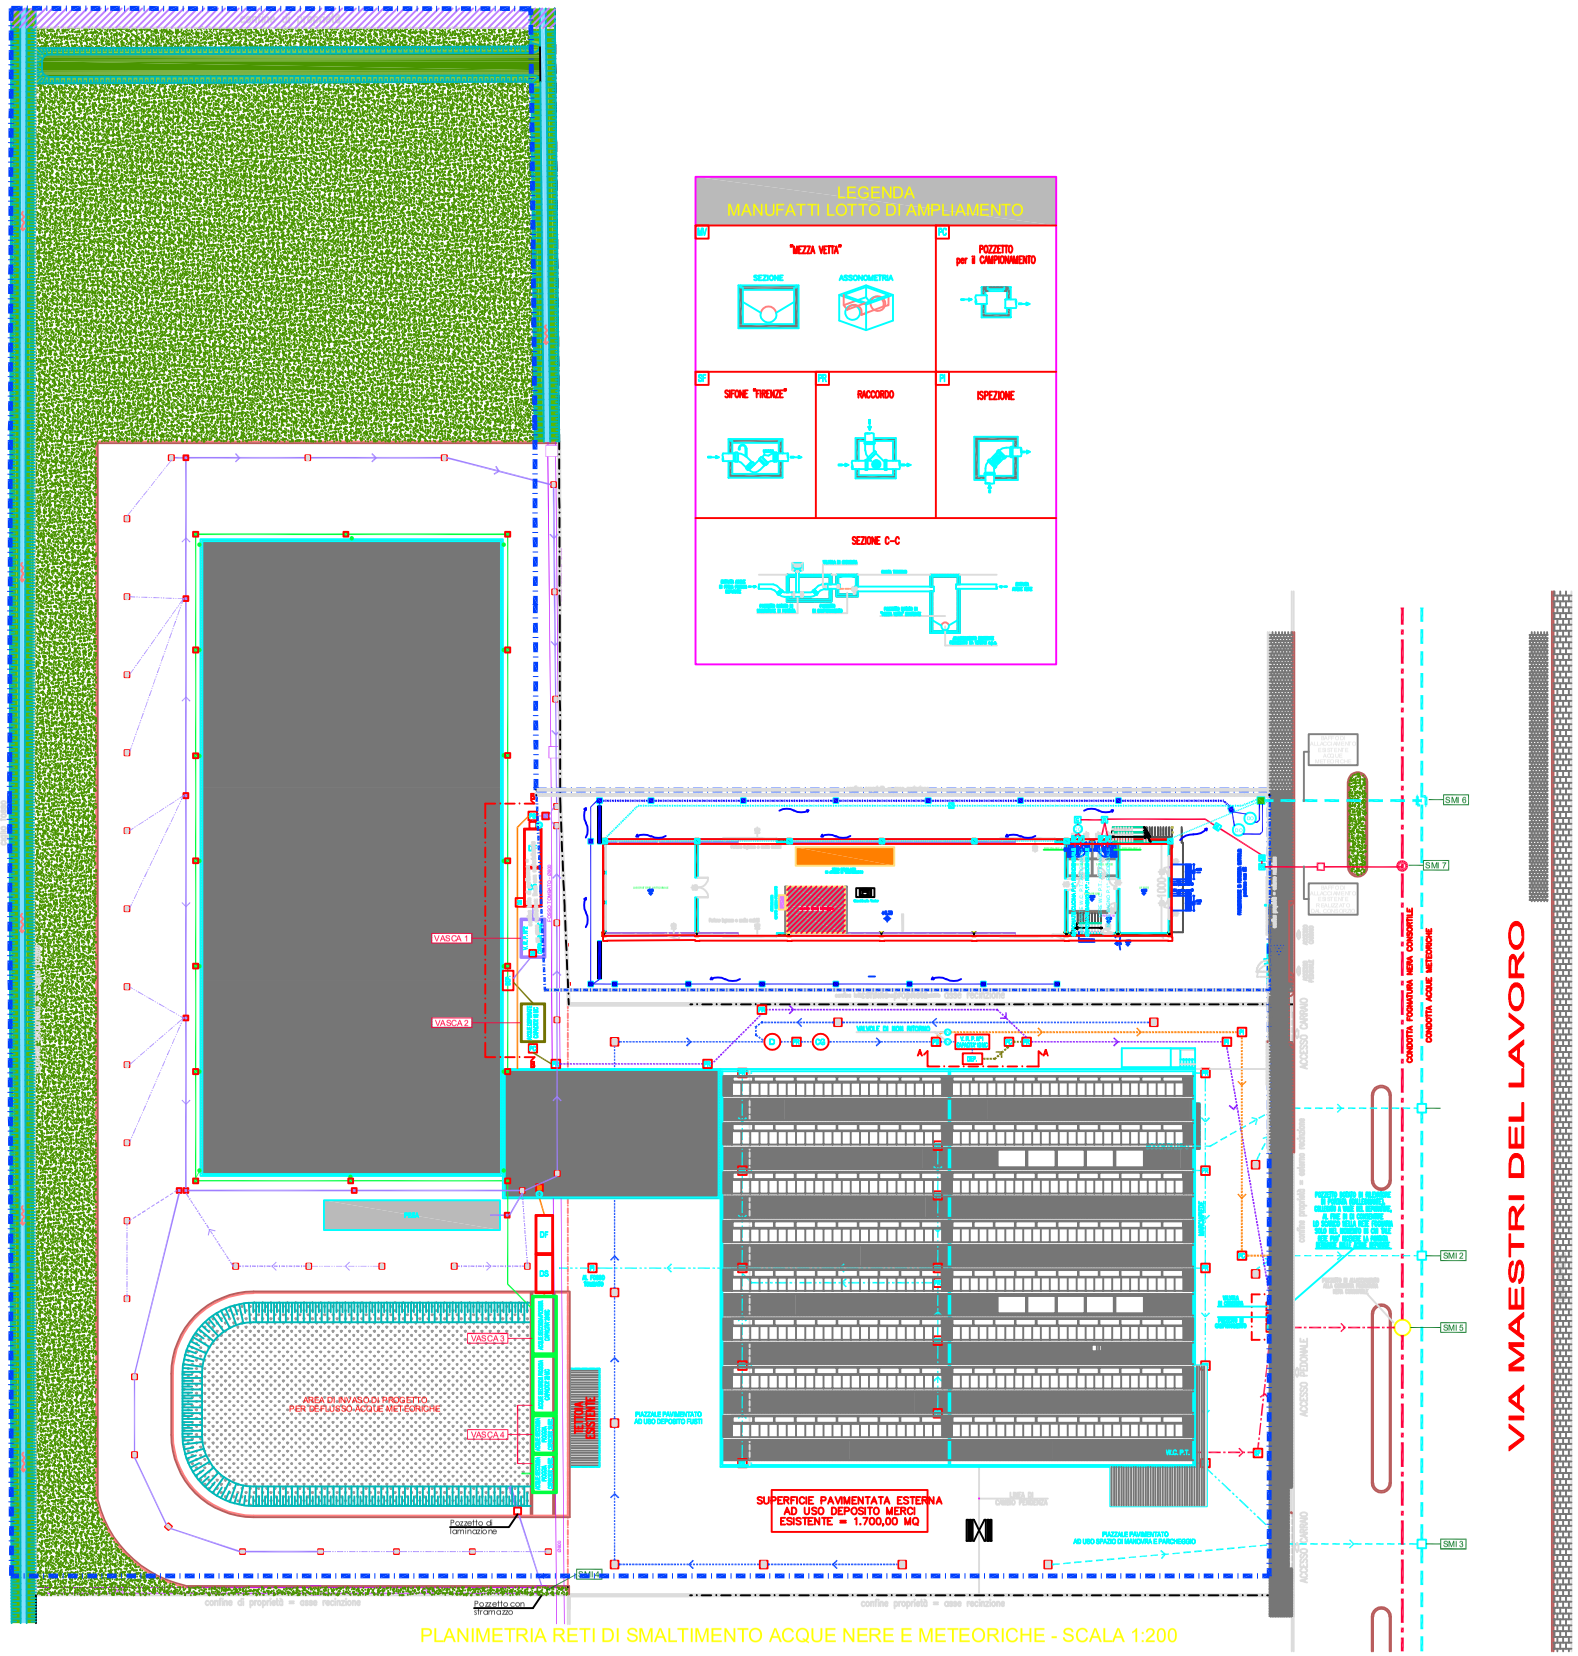

PLANIMETRIA RETI DI SMALTIMENTO ACQUE NERE E METEORICHE - SCALA 1:200

LEGENDA MANUFATTI LOTTO DI AMPLIAMENTO

LEGENDA SCHEMA FOGNATURE DI CUI ALLA AUTORIZZAZIONE ALLO SCARICO N° 54419 DEL 03.08.2016

	CONDOTTA FOGNATURA NERA CONSORTILE	PR	POZZETTO DI RACCORDO ACQUE METEORICHE ISPEZIONABILE
	LINEA ACQUE NERE	PI	POZZETTO DI ISPEZIONE ACQUE METEORICHE
PZ	POZZETTO ISPEZIONABILE CON "MEZZA VETTA"		CADITOIA ACQUE METEORICHE CON CHIUSINO CARRABILE IN GHISA
SF	POZZETTO SIFONATO TIPO "FIRENZE"	DF	VASCA DEFANGATORE
	CONDOTTA PUBBLICA ACQUE METEORICHE	DO	VASCA DISOLEATORE
	LINEA ACQUE METEORICHE Ø300	BY	POZZETTO DI BY-PASS ACQUE METEORICHE
	LINEA CADITOIE ACQUE METEORICHE Ø250		VALVOLA DI NON RITORNO
	LINEA ACQUE METEORICHE TETTO Ø200	VAP	VASCA DI RACCOLTA ACQUE METEORICHE DI PRIMA PIOGGIA
	LINEA ACQUE METEORICHE DI PRIMA PIOGGIA DEPURATE Ø200	DEP	DEPURATORE ACQUE METEORICHE DI PRIMA PIOGGIA
	LINEA ACQUE METEORICHE DI PRIMA PIOGGIA DEPURATE Ø200	CA	POZZETTO DI CAMPIONAMENTO ACQUE METEORICHE DOPO DI DEOMEDE
	LINEA ACQUE METEORICHE DI SECONDA PIOGGIA Ø200	S	POZZETTO PER L'EVENTUALE INSERIMENTO DI UN MISURATORE DI PORTATA
		LA	POZZETTO DI LAMINAZIONE

SEZIONE B-B

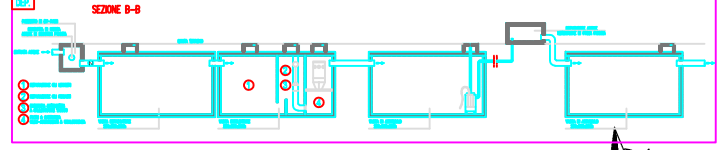

LEGENDA SCHEMA FOGNATURE DI CUI ALLA AUTORIZZAZIONE ALLO SCARICO N° 0036811 DEL 29.09.2003

	CONDOTTA FOGNATURA NERA CONSORTILE	PI	POZZETTO DI ISPEZIONE ACQUE METEORICHE
	LINEA ACQUE NERE		CADITOIA ACQUE METEORICHE CON CHIUSINO CARRABILE IN GHISA
PZ	POZZETTO ISPEZIONABILE CON "MEZZA VETTA"	D	VASCA DISSABBIATORE
SF	POZZETTO SIFONATO TIPO "FIRENZE"	DO	VASCA CONDENSA GRASSI
	CONDOTTA PUBBLICA ACQUE METEORICHE	BY	POZZETTO DI BY-PASS ACQUE METEORICHE
	LINEA ACQUE METEORICHE		VALVOLA DI NON RITORNO
	LINEA ACQUE METEORICHE TETTO	VAP	VASCA DI RACCOLTA ACQUE METEORICHE DI PRIMA PIOGGIA
	LINEA ACQUE METEORICHE PIAZZALE DEPOSITO MERCI	DEP	DEPURATORE ACQUE METEORICHE DI PRIMA PIOGGIA
	LINEA ACQUE METEORICHE DI PRIMA PIOGGIA DEPURATE	CA	POZZETTO DI CAMPIONAMENTO ACQUE METEORICHE DOPO DI DEOMEDE
	LINEA ACQUE METEORICHE DI SECONDA PIOGGIA	S	POZZETTO PER L'EVENTUALE INSERIMENTO DI UN MISURATORE DI PORTATA
PR	POZZETTO DI RACCORDO ACQUE METEORICHE ISPEZIONABILE	LA	POZZETTO DI LAMINAZIONE

SEZIONE A-A

studio am. & co. s.r.l.

SEDE LEGALE
Via Dell'Elettricità n° 3/D
30175 VENEZIA (VE)
telefono 041-5385307
fax 041-2527420

SEDE OPERATIVA
Via Delle Industrie n° 29/H int. 7
30020 Marcon (VE)
e-mail : david.massaro@studioamco.it
CF/P.IVA 03163140274
REG. IMPRESE 03163140274
CAP. SOC. euro 10.000,00 I.V.

EuroVeneta Fusti Srl

Sede impianto: via Maestri del lavoro n. 25 - Mira (VE)

Elaborato

Verifica di Assoggettabilità
Valutazione Impatto Ambientale
Richiesta modifica Det. n. 2280/2020 del 22/09/2020
STATO DI PROGETTO SCARICHI

Tavola 05

Scala Varie

Rev. OO

Data 30/04/2021

Committente

Il tecnico ambientale