



PIANTA
Scala 1:100

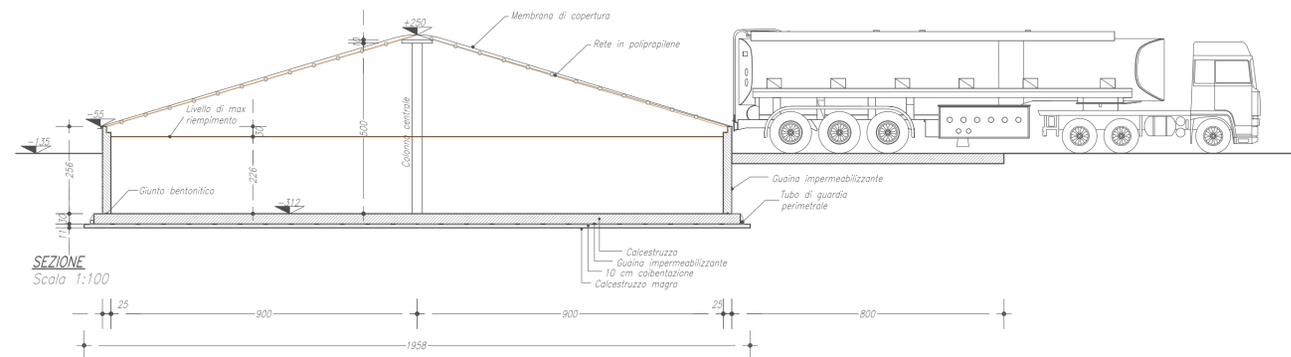


SEZIONE
Scala 1:100

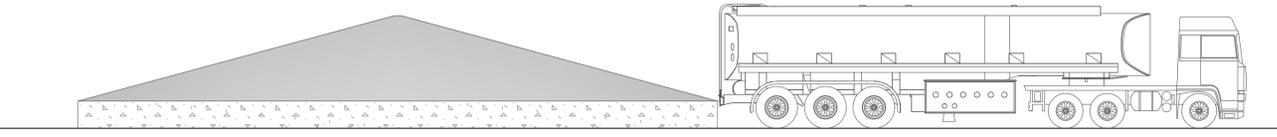


PROSPETTO


BIOFILTRO E SCRUBBER

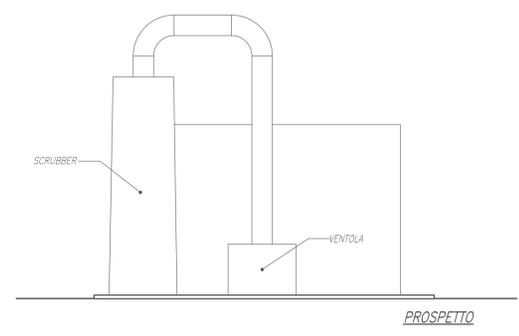

PROSPETTO

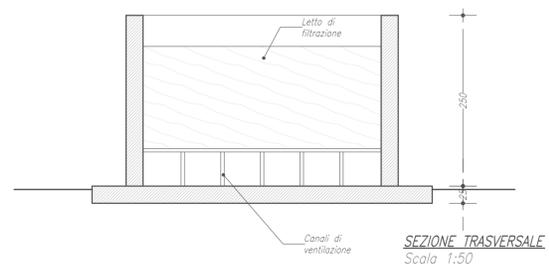

SEZIONE TRASVERSALE
Scala 1:50

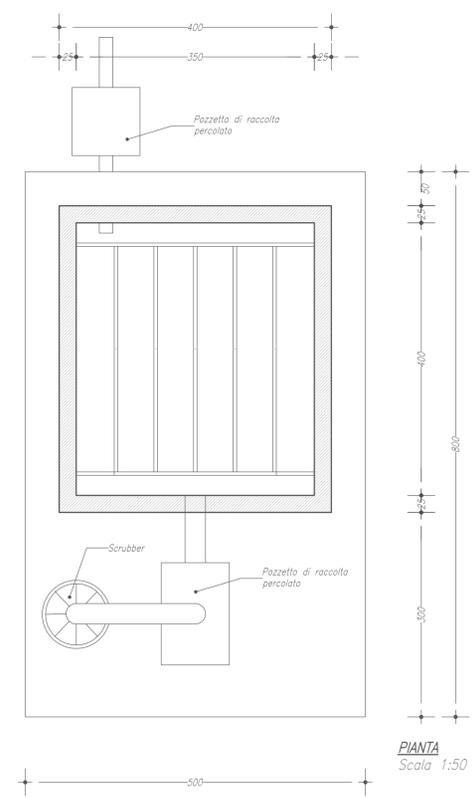

PIANTA
Scala 1:50

00	23/05/2024	Prima emissione	
Rev.	Data:	Objetto revisione:	
Il Committente:		Il Progettista:	
Localizzazione: REGIONE VENETO PROVINCIA DI VENEZIA COMUNE DI CONCORDIA SAGITTARIA		Committente: Soc. Agr. CONCORDIA BIOGAS s.r.l. Via Possidenza, 5 30023 - Concordia Sagittaria (VE)	
Progetto: MODIFICA DI IMPIANTO ESISTENTE A BIOMASSE VEGETALI CON INTEGRAZIONE DI UNA LINEA PER LA VALORIZZAZIONE DI RIFIUTI SPECIALI NON PERICOLOSI		Objetto: VASCA CARICO RSNP Pianta, sezione e prospetto BIOFILTRO E SCRUBBER Pianta, sezione e prospetto	
Commissa: 1336		Scala: 1:100	Tavolo:
Data: 06/04/2023		07V.1	
Disegnatore: Castellan geom. Andrea		File: 1336-COB-Planimetrie.dwg	