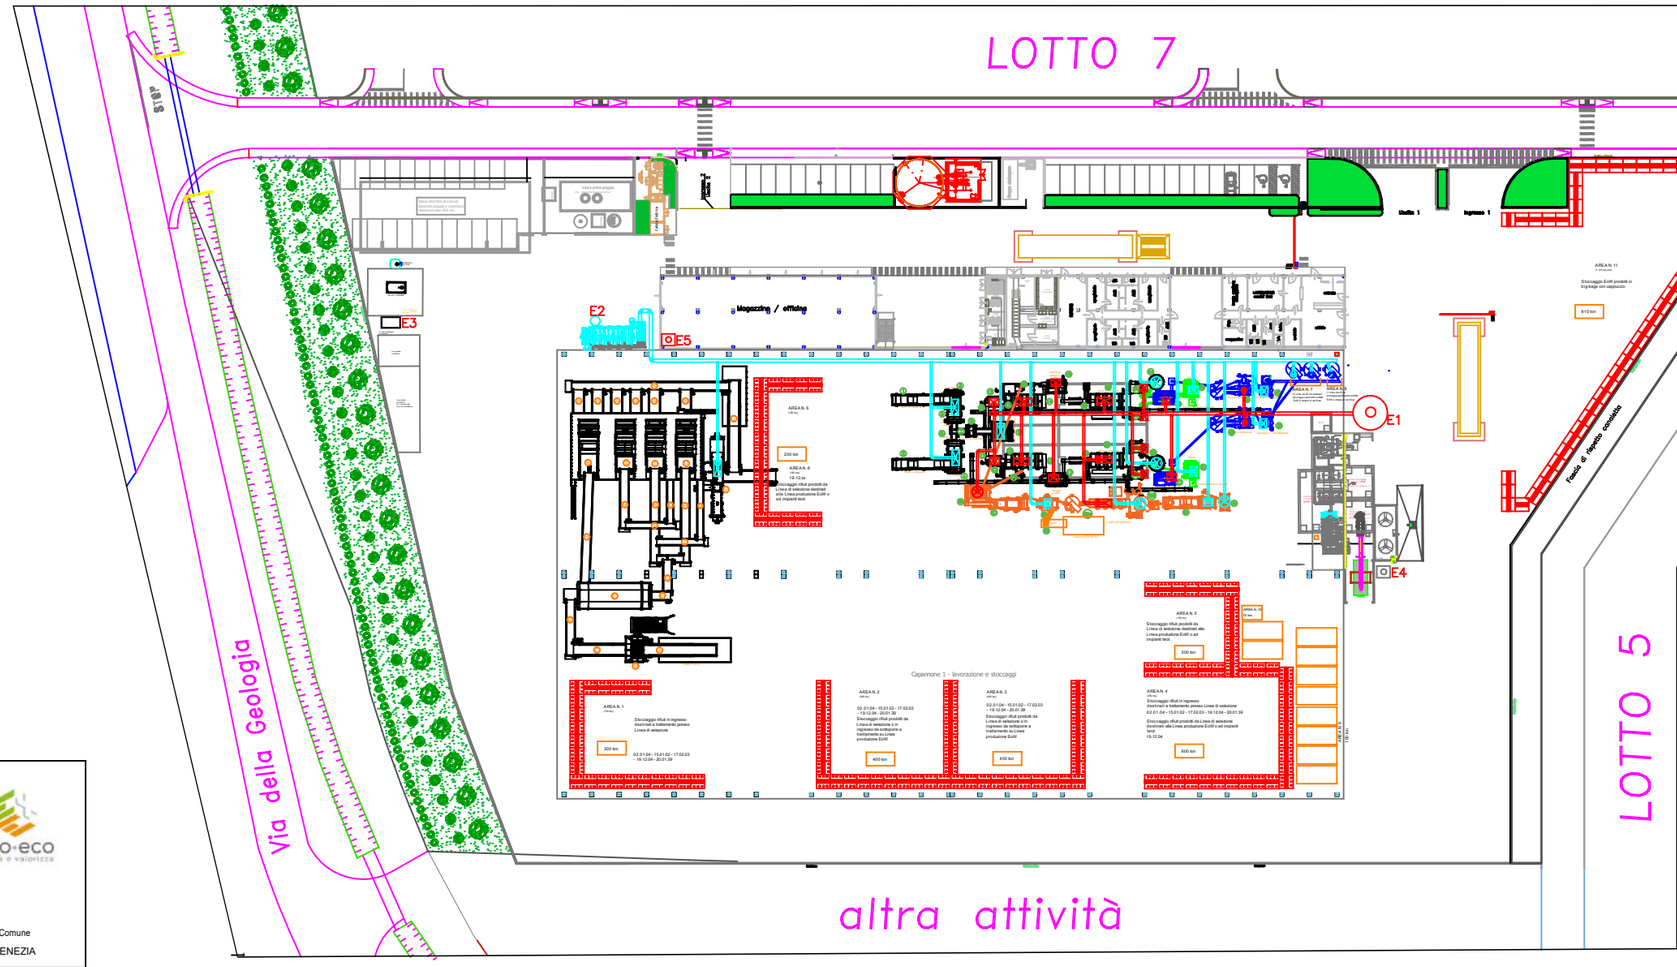

LEGENDA EMISSIONI

- E1 Camino E1
- E2 Camino E2
- E3 Gruppo elettrogeno di emergenza
- E4 Torre Evaporativa
- E5 Forno trattamento filtri

Macchinari Linea SEL (R12)

Posizione	Macchinario
A	Nastro a rotopala
B	Trituratore bi/albero
C	Nastro-trasportatore
D	Nastro-trasportatore
E	Vaglio
F	Nastro-trasportatore
G	Nastro-trasportatore
H	Nastro-trasportatore
I	Nastro-trasportatore
L	Nastro-trasportatore
Li	Nastro-trasportatore
N	Nastro-trasportatore
O	Nastro-trasportatore
P	Nastro-trasportatore
Q	Nastro-trasportatore
R	Lettore ottico
S	Lettore ottico
T	Lettore ottico
U	Lettore ottico
V	Pressa
W	Nastro-trasportatore
X	Nastro-trasportatore
J	Nastro-trasportatore

Macchinari Linea EoW

Posizione	Macchinario
1	Trasmaggia con ratenaria
2	Trasmaggia con ratenaria
3	Tritatutrice monoalbero
4	Tritatutrice monoalbero
5	Nastro
6	Nastro
7	Nastro
8	Defrascitatore
9	Buffer a letto di coclee
10	Nastro
11	Nastro
12	Centrifuga prelavaggio secco/umido linea 1
13	Centrifuga prelavaggio secco/umido linea 2
14	Centrifuga fondo vasca flottazione 1 Linea 1
15	Centrifuga fondo vasca flottazione 1 Linea 2
C1	Vasca flottazione 1 Linea 1
C2	Vasca flottazione 1 Linea 2
16	Centrifuga lavaggio a caldo linea 1
17	Centrifuga lavaggio a caldo linea 2
18	Nastro
19	Nastro
20	Vasca flottazione 2 Linea 1
21	Vasca flottazione 2 Linea 2
22a	Prima centrifuga asciugatura Linea 1
22b	Prima centrifuga asciugatura Linea 2
23a	Seconda centrifuga asciugatura Linea 1
23b	Seconda centrifuga asciugatura Linea 2
24	Silo di dosaggio
25	Silo di dosaggio
26	Macchina Super EXT Linea 1
27	Macchina Super EXT Linea 2
28	Bacchettatrice Linea 1
29	Bacchettatrice Linea 2
30	Vibrovaglio e macchina di raffreddamento
31	Vibrovaglio e macchina di raffreddamento
32	Mulino
33	Mulino
34	Centrifuga orizzontale
35	Centrifuga orizzontale
36	Buffer di dosaggio
37	Separatore di metalli
38	Mulino
39a	Linea affondati solo vasca di flottazione e silo di omogeneizzazione
39b	Silo miscelatore con separatore di polveri
40	Lettore ottico
41	EoW in big-bags
42	Torchio

SEDE LEGALE
Via Delle Industrie n° 29/H-Int. 7
30020 Marcon (VE)
telefono 041-5385307
fax 041-2527420
e-mail : david.massaro@studioamco.it
CF-IP.IVA 03163140274
REG. IMPRESE 03163140274
CAP. SOC. euro 10.000,00 I.V.

Regione	Provincia	Comune
VENETO	VENEZIA	VENEZIA

ECO+ECO Srl

Sede Impianto via della Geologia "Area 10 Ha" Malcontenta-Venezia

Elaborato: Impianto Recupero Rifiuti Plastica via della Geologia n. 20 MODIFICA DETERMINA 59/2025 Lay out emissioni in atmosfera stato di progetto	Tavola: Tav 04
	Scala: 1:200
Rev.: REV. 00	Data: 10/09/2025
Committente: *Firmato digitalmente*	Il Tecnico Ambientale

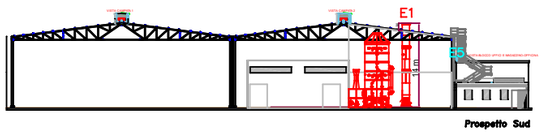

Prospetto Sud

Prospetto Est

Riproduzione cartacea del documento informatico sottoscritto digitalmente da
SCRIDEL ENNIO il 11/09/2025 18:32:58
ai sensi dell'art. 20 e 23 del D.lgs 82/2005
PROTOCOLLO GENERALE: 2025 / 62093 del 12/09/2025