



PROSPETTO OVEST

SCALA 1:100

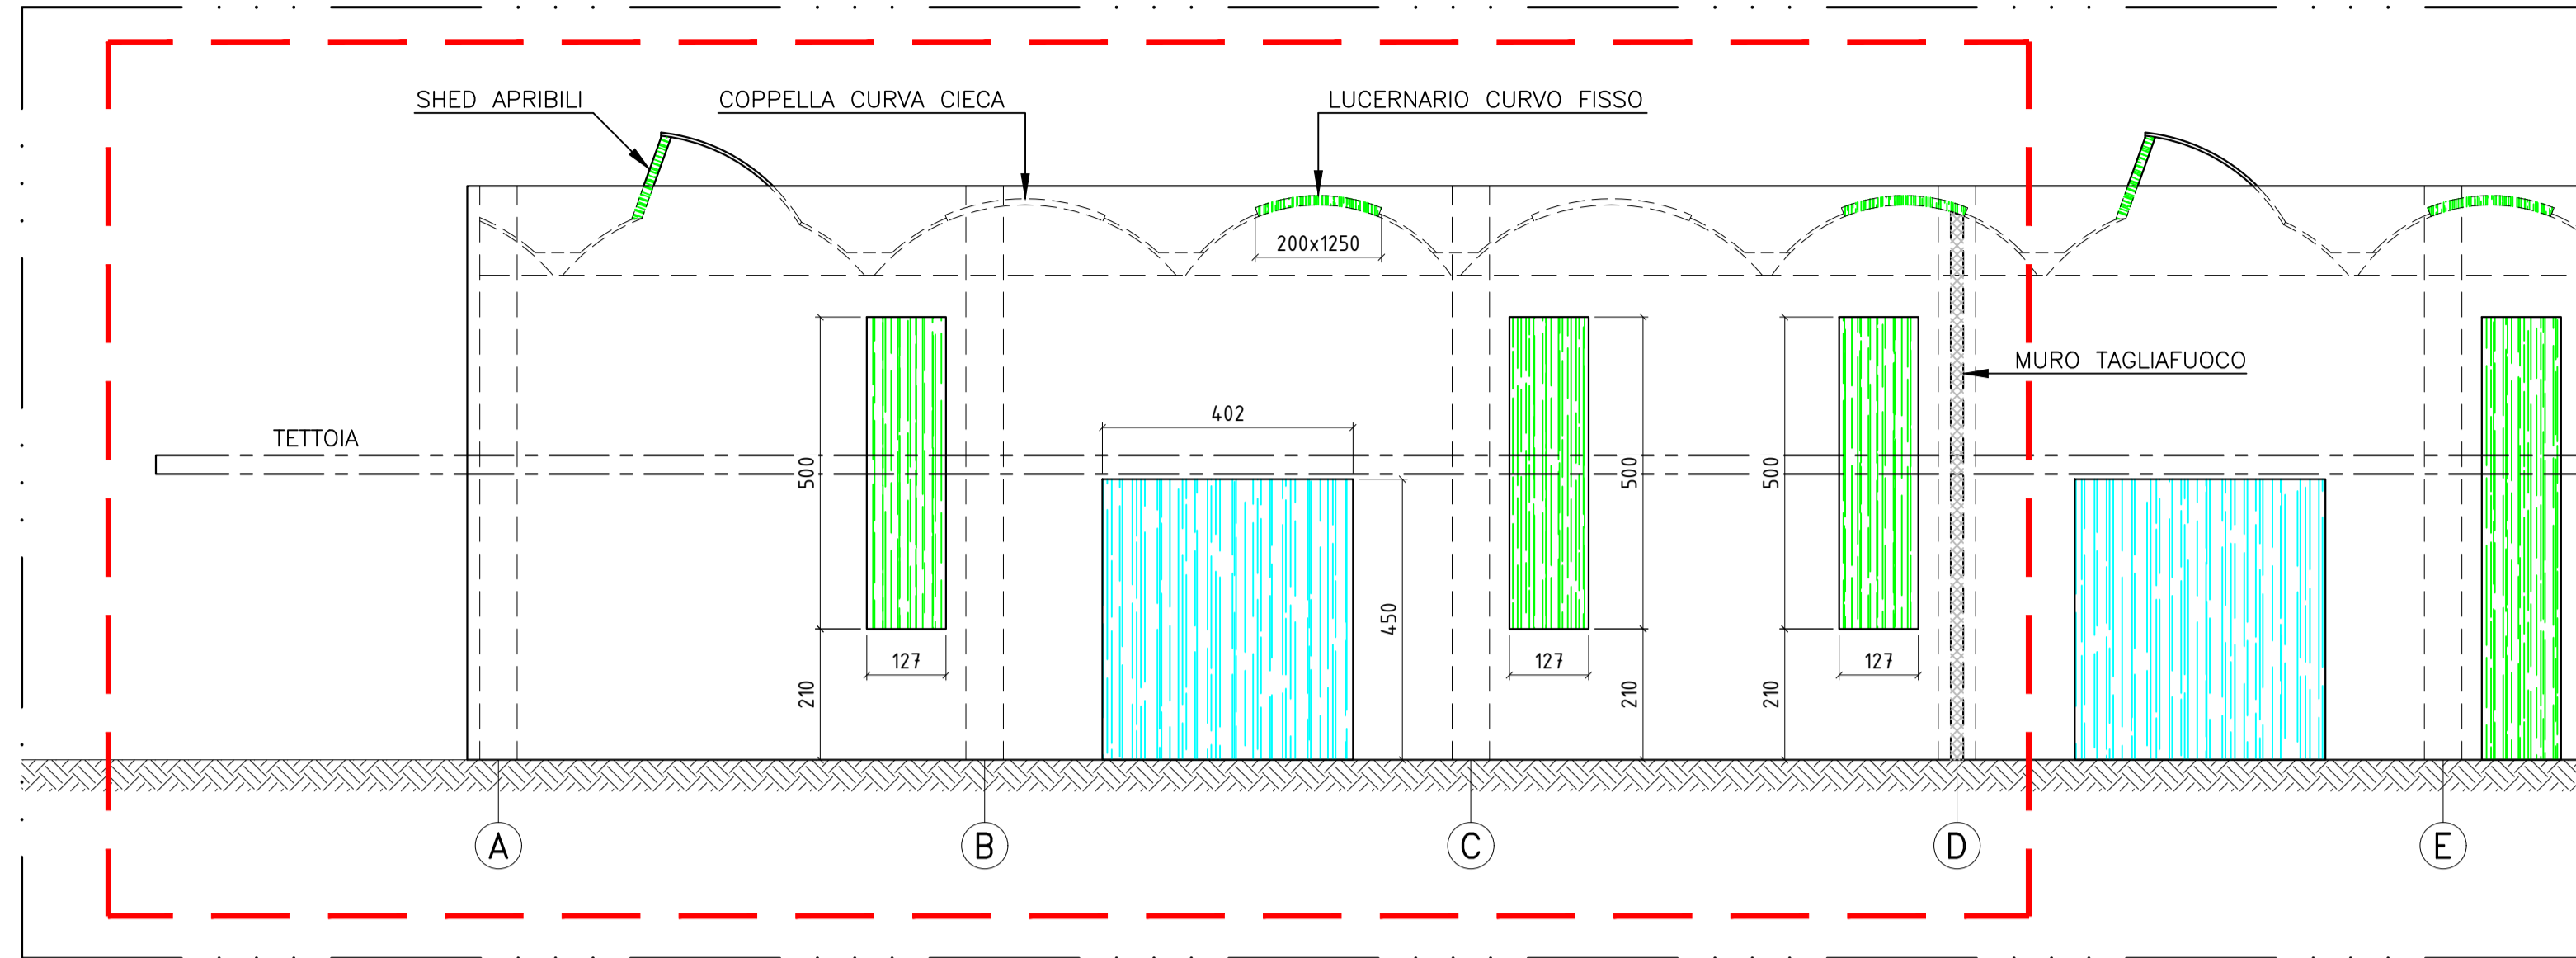



PROSPETTO NORD

SCALA 1:100

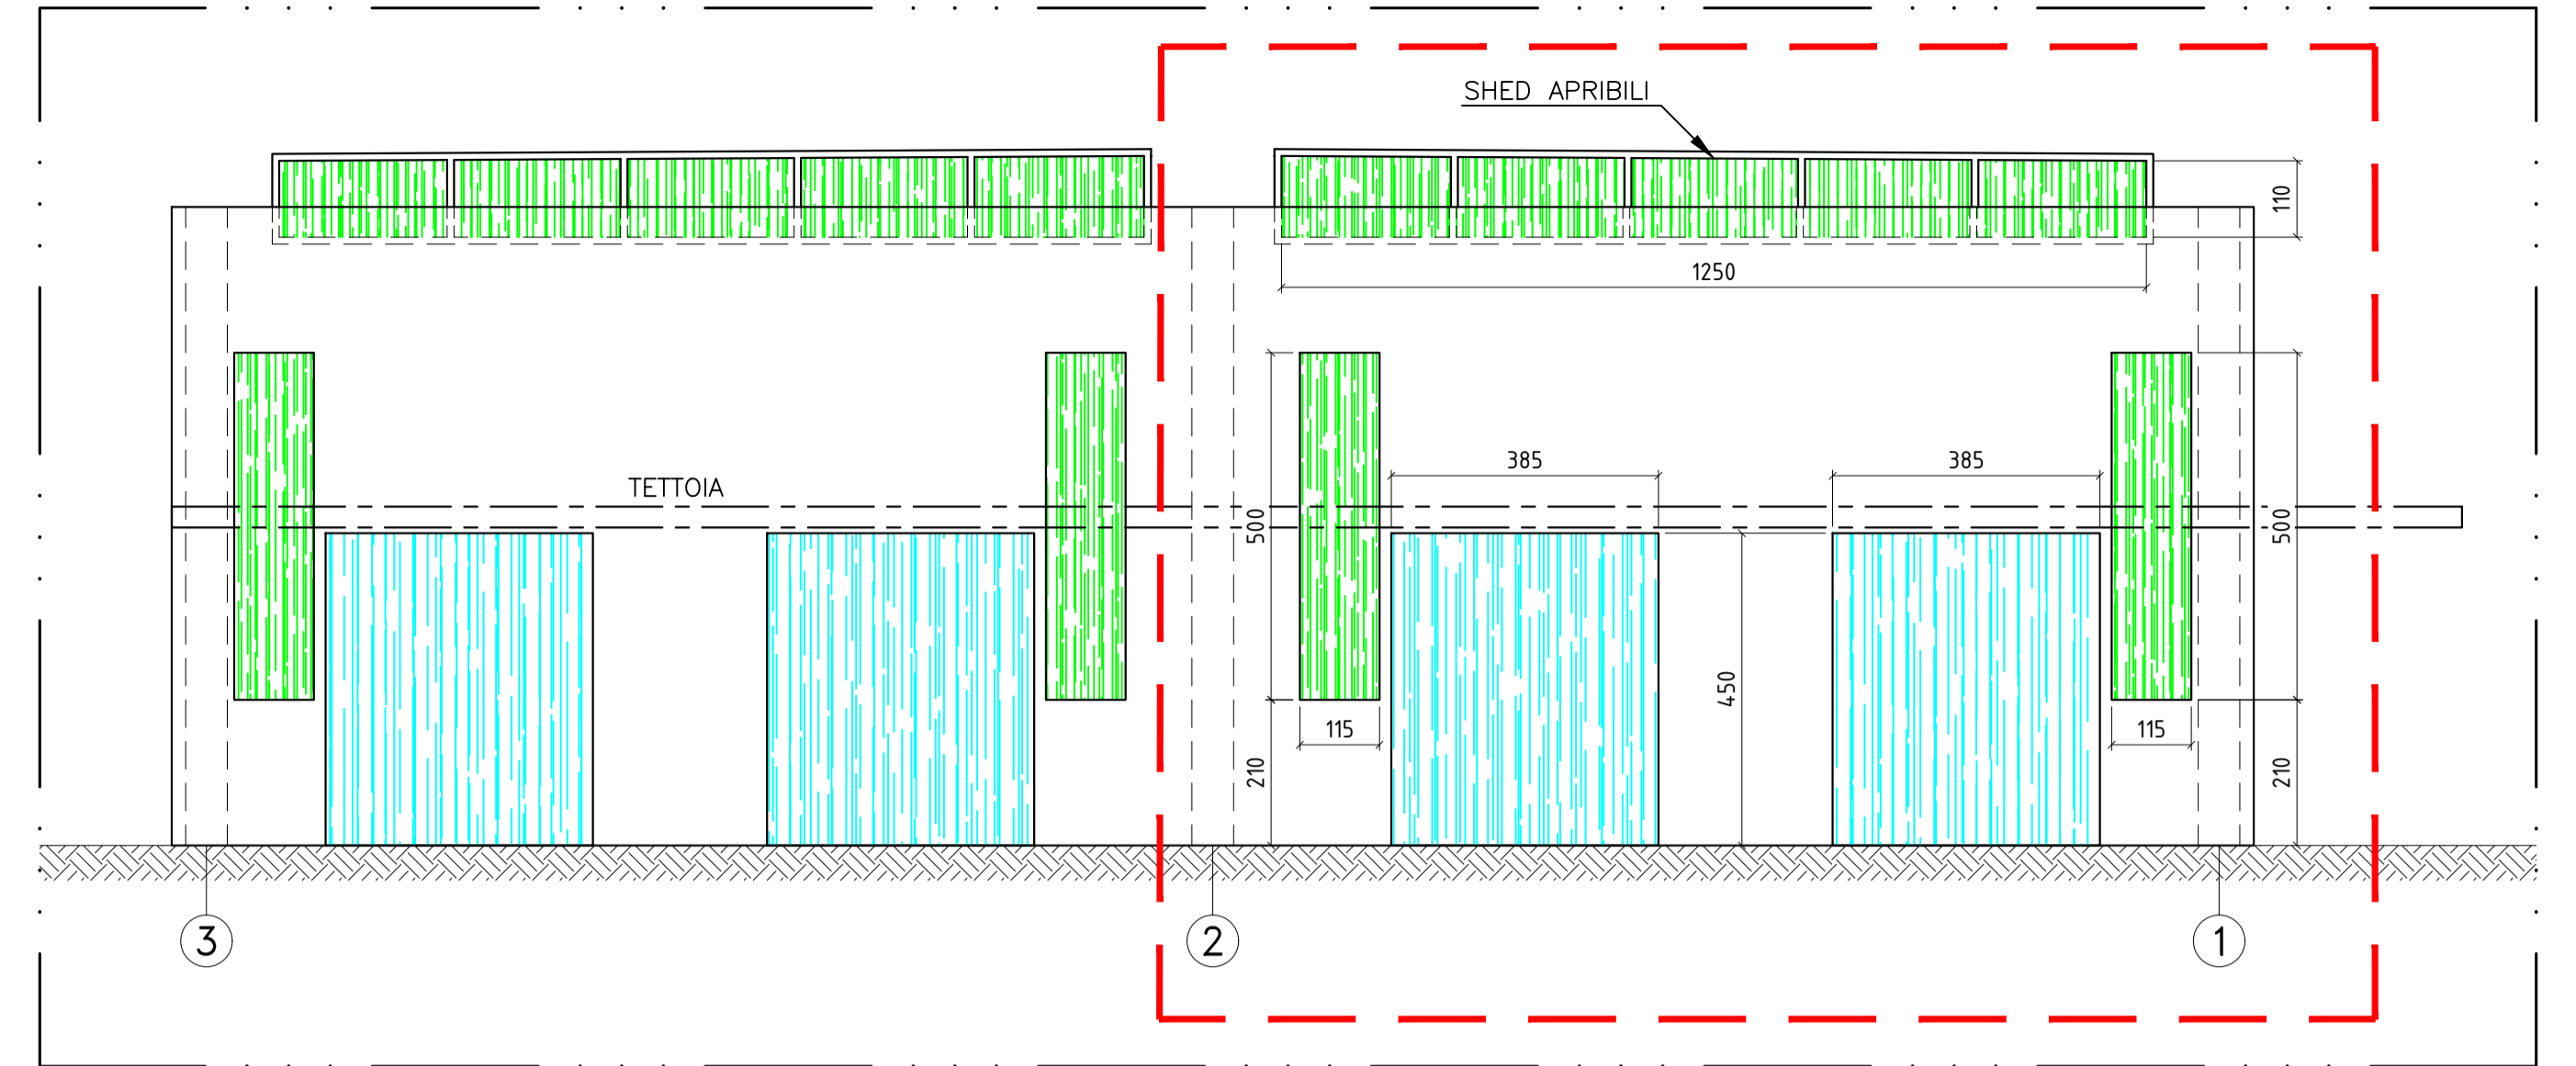

PIANTA IMPIANTO MISCELAZIONE

SCALA 1:100

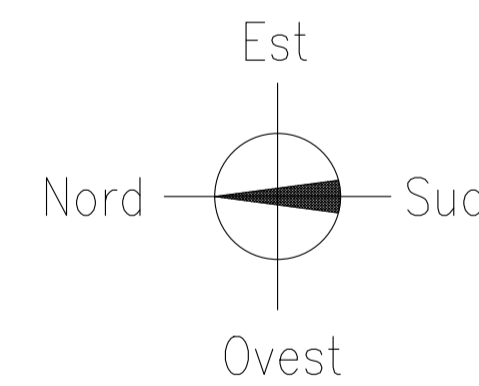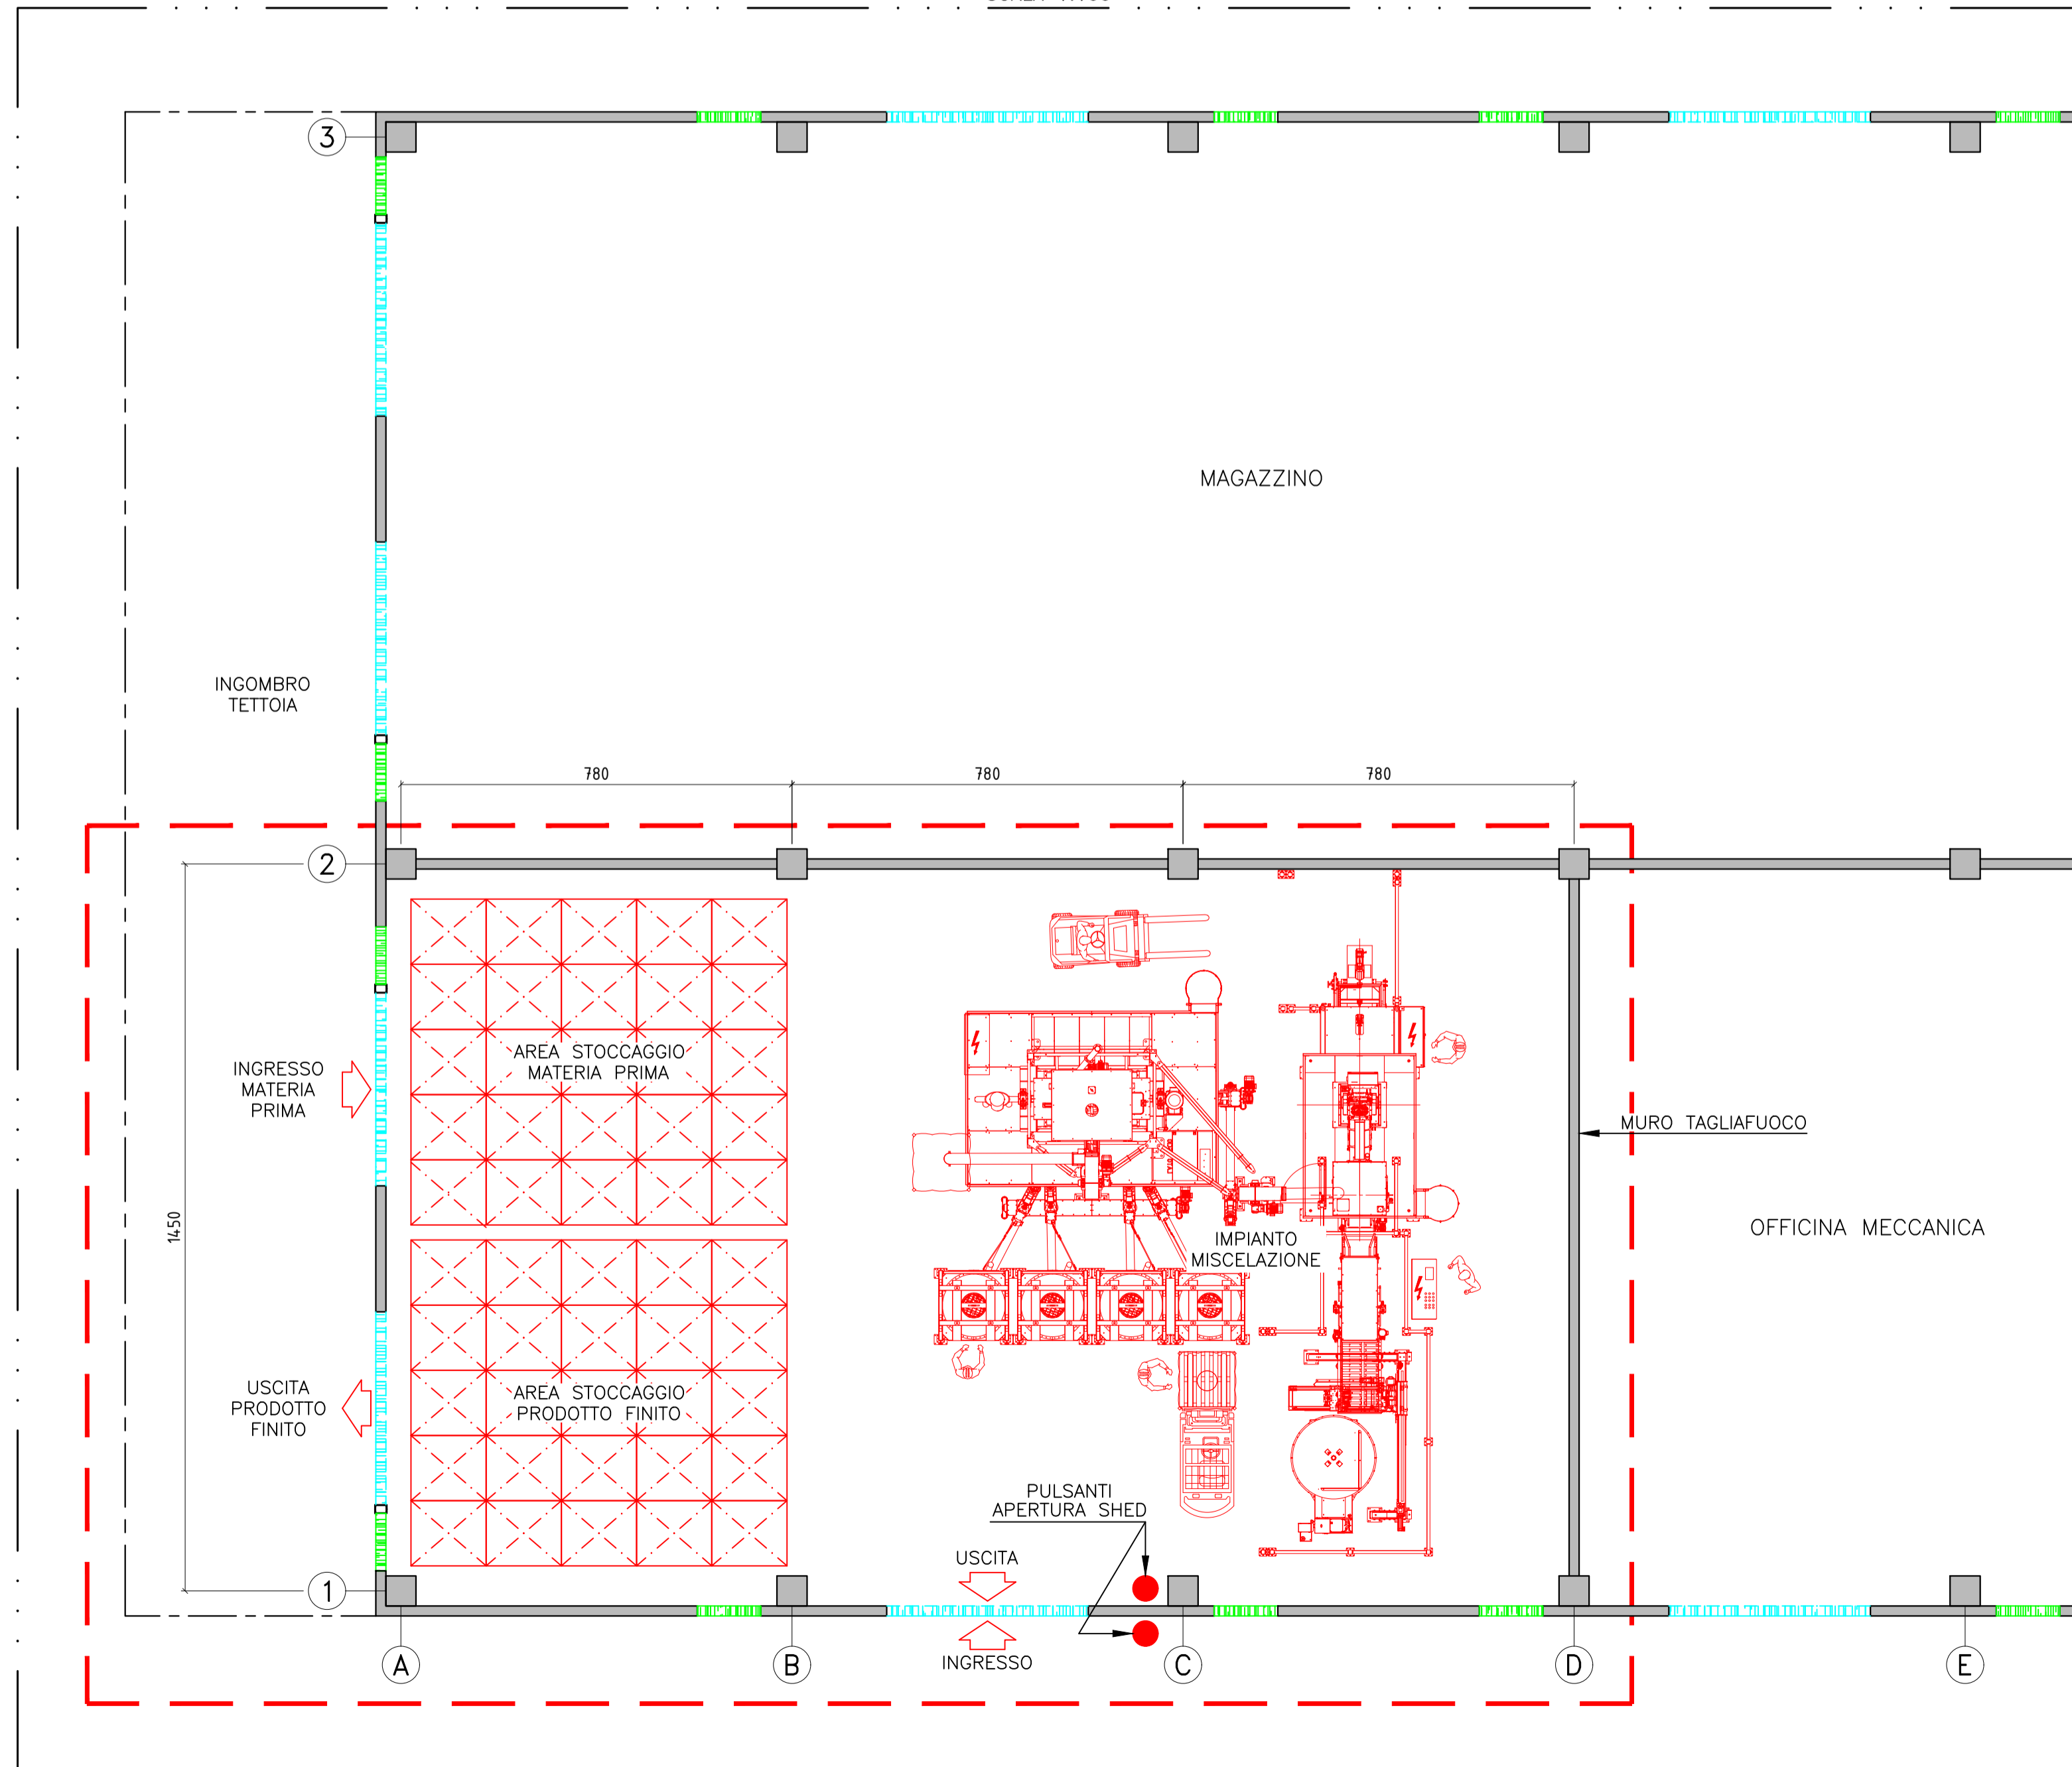

LEGENDA

- NUOVO IMPIANTO MISCELAZIONE
- - - AREA INTERESSATA
- ▬▬▬ PORTONI
- ▬▬▬ FINESTRE

NOTE GENERALI

- misure espresse in cm

MODIFICHE	4			
	3			
	2			
	1			
0	EMISSIONE	02/08/2024	UTM	
	DESCRIZIONE	controllato	FIRMA	sostituisce il
IMPIANTO MISCELAZIONE NPK - pianta e prospetti -		disegnato UTM	sostituito da	
		scala	nome file	
		data	formato	
		02/08/2024	A1	
		IMPIANTO	LINEA	
		DIS. N°	GRUPPO	
		1791		