



SEDE LEGALE E AMMINISTRATIVA  
Via delle Industrie n. 29/h Int. 7  
30020 Marcon (VE)  
telefono 041-5385387  
fax 041-5387429  
e-mail: info@studioamco.it  
CF/P.IVA 03653148274  
REG. IMPRES. 03653148274  
CAP. SOC. euro 10.000,00 I.V.

**RE ALDO Srl**

Via dell'Artigianato n. 14 - Teglio Veneto (VE)

Elaborato **IMPIANTO RECUPERO RIFIUTI NON PERICOLOSI**  
Adeguamento Decreto 127/2024  
Stato di Fatto

Tavola **1**  
Scala **1:250**

Rev. **00** Data **22/04/2025**

Committente (Firma digitale) **Il Tecnico Ambientale**



LEGENDA AREE E CODICI CER


ZONA A: CER 010102 - 010408 - 010413 - 101208 - 170904 - 170302  
170101 - 170102 - 170103  
ZONA D: CER 010409 - 191209 - 170107 - 170508

LEGENDA AREE E CODICI CER

- By-Pass
- Vasche da 22.5 mc utili
- Disoleatore
- Pozzetto campionamento
- Vasca da 34 mc utili
- Ricircolo acque per nebulizzazione
- Linea acque pluviali
- pozzetti di raccolta acque pluviali
- Caditoie raccolta acque non inquinate 40x40
- Caditoie di raccolta acque meteoriche 40x40
- Pozzetto di raccordo
- Linea acque meteoriche dilavanti superficie impianto
- Nebulizzatori
- Nuova linea di raccolta
- Pozzetto di raccordo di nuova installazione 40x40
- Caditoia di nuova installazione 40x40
- Pozzetto 100x100 a servizio cisterna di gasolio
- Disoleatore di nuovo inserimento

cisterna gasolio  
bacino contenimento

Scarico pluviali

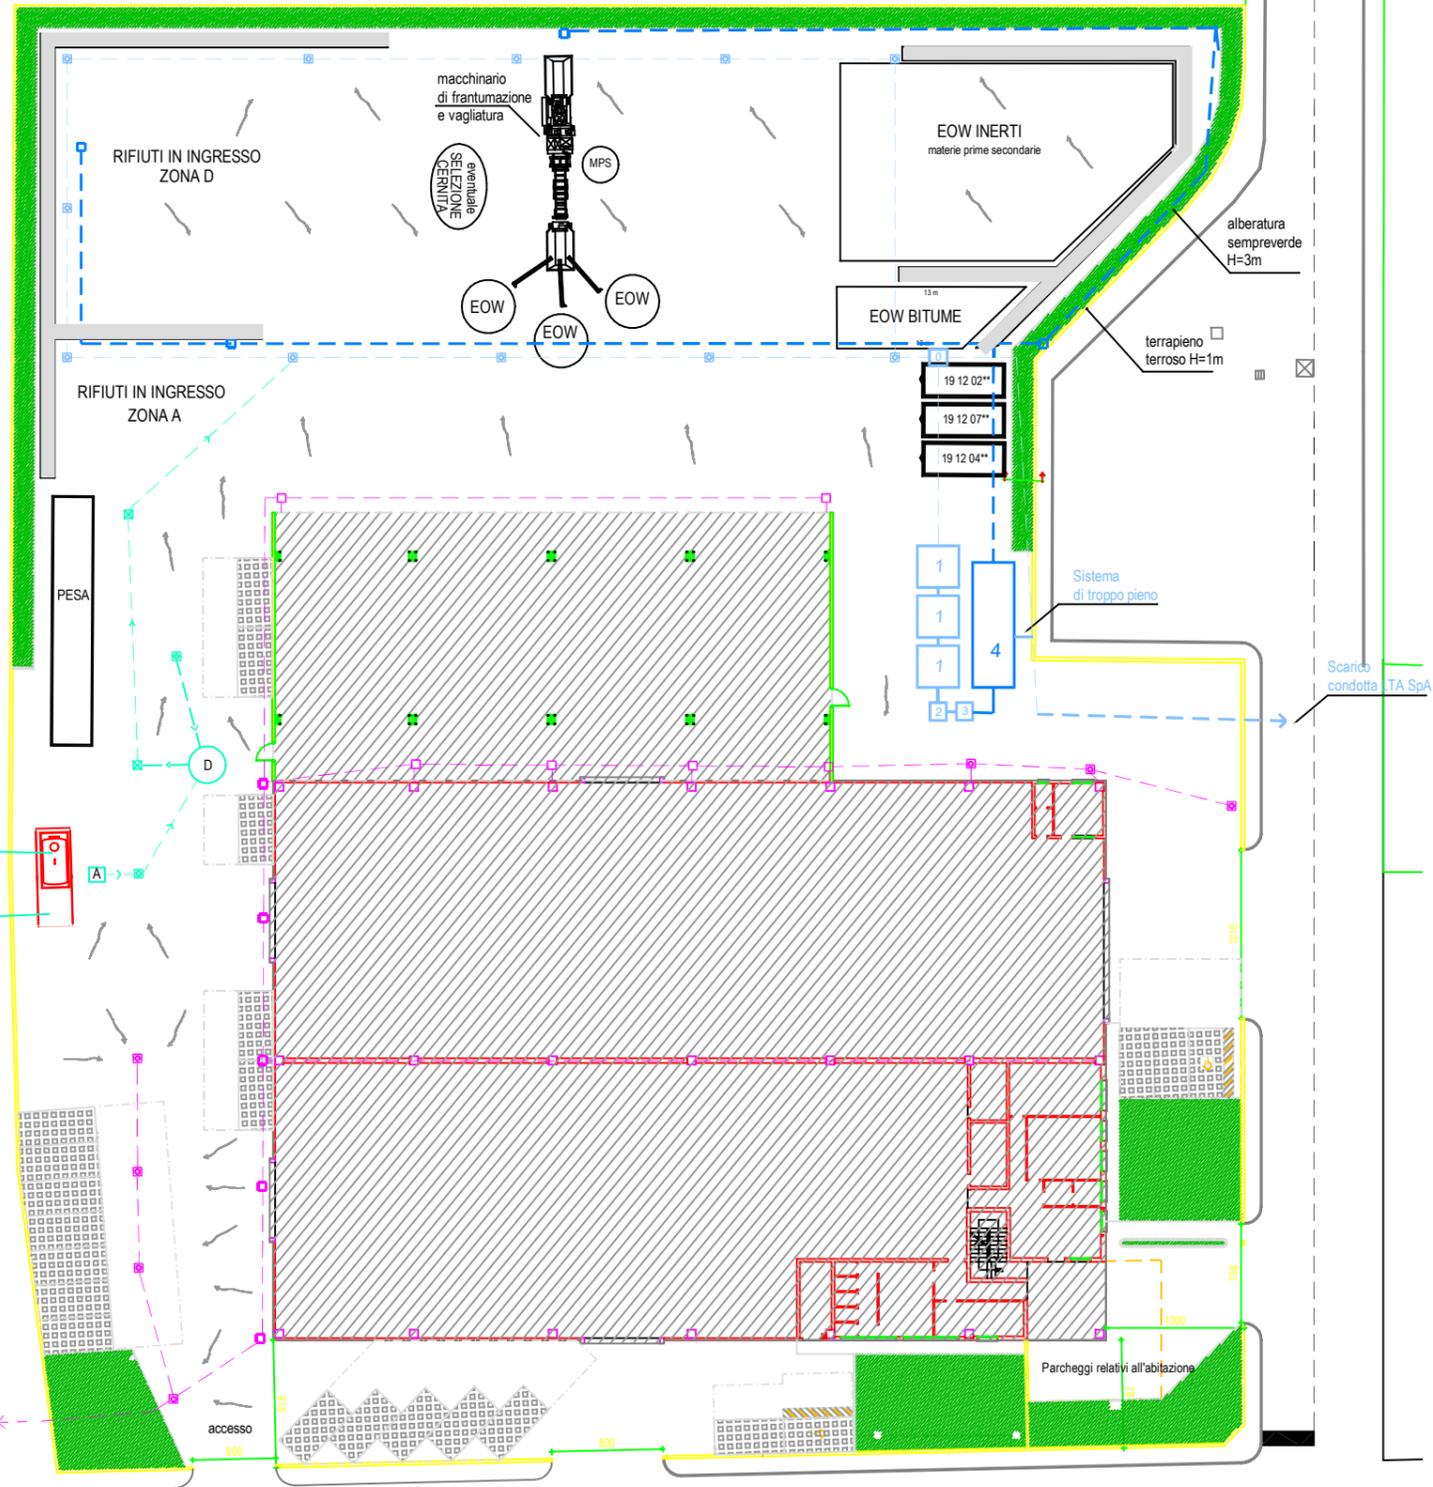

PLANIMETRIA SCALA 1:250

Riproduzione cartacea del documento informatico sottoscritto digitalmente da

RE ALDO il 22/05/2025 14:28:50

MASSARO DAVID il 22/05/2025 13:06:26

ai sensi dell'art. 20 e 23 del D.lgs 82/2005

PROTEZIONE STRUTTURALE E SOSTENIBILITÀ 2025 (14/02/2025/0005)

