



PROSPETTO EST

Scala 1:100

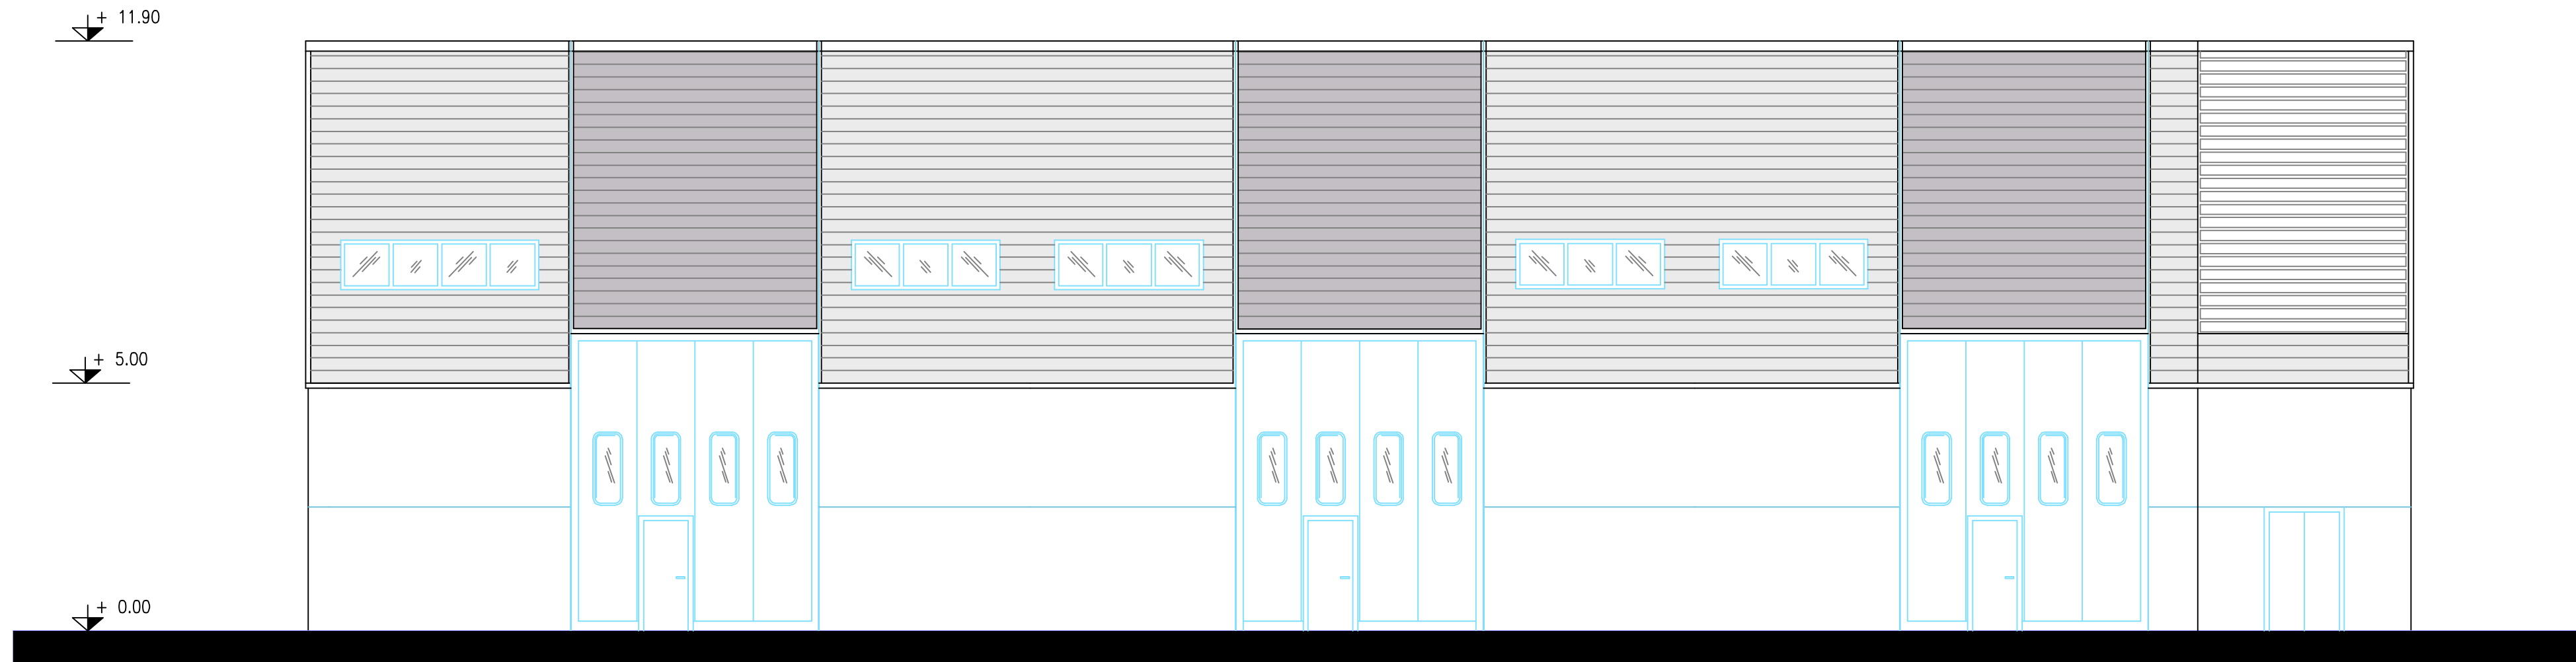


PROSPETTO SUD

Scala 1:100

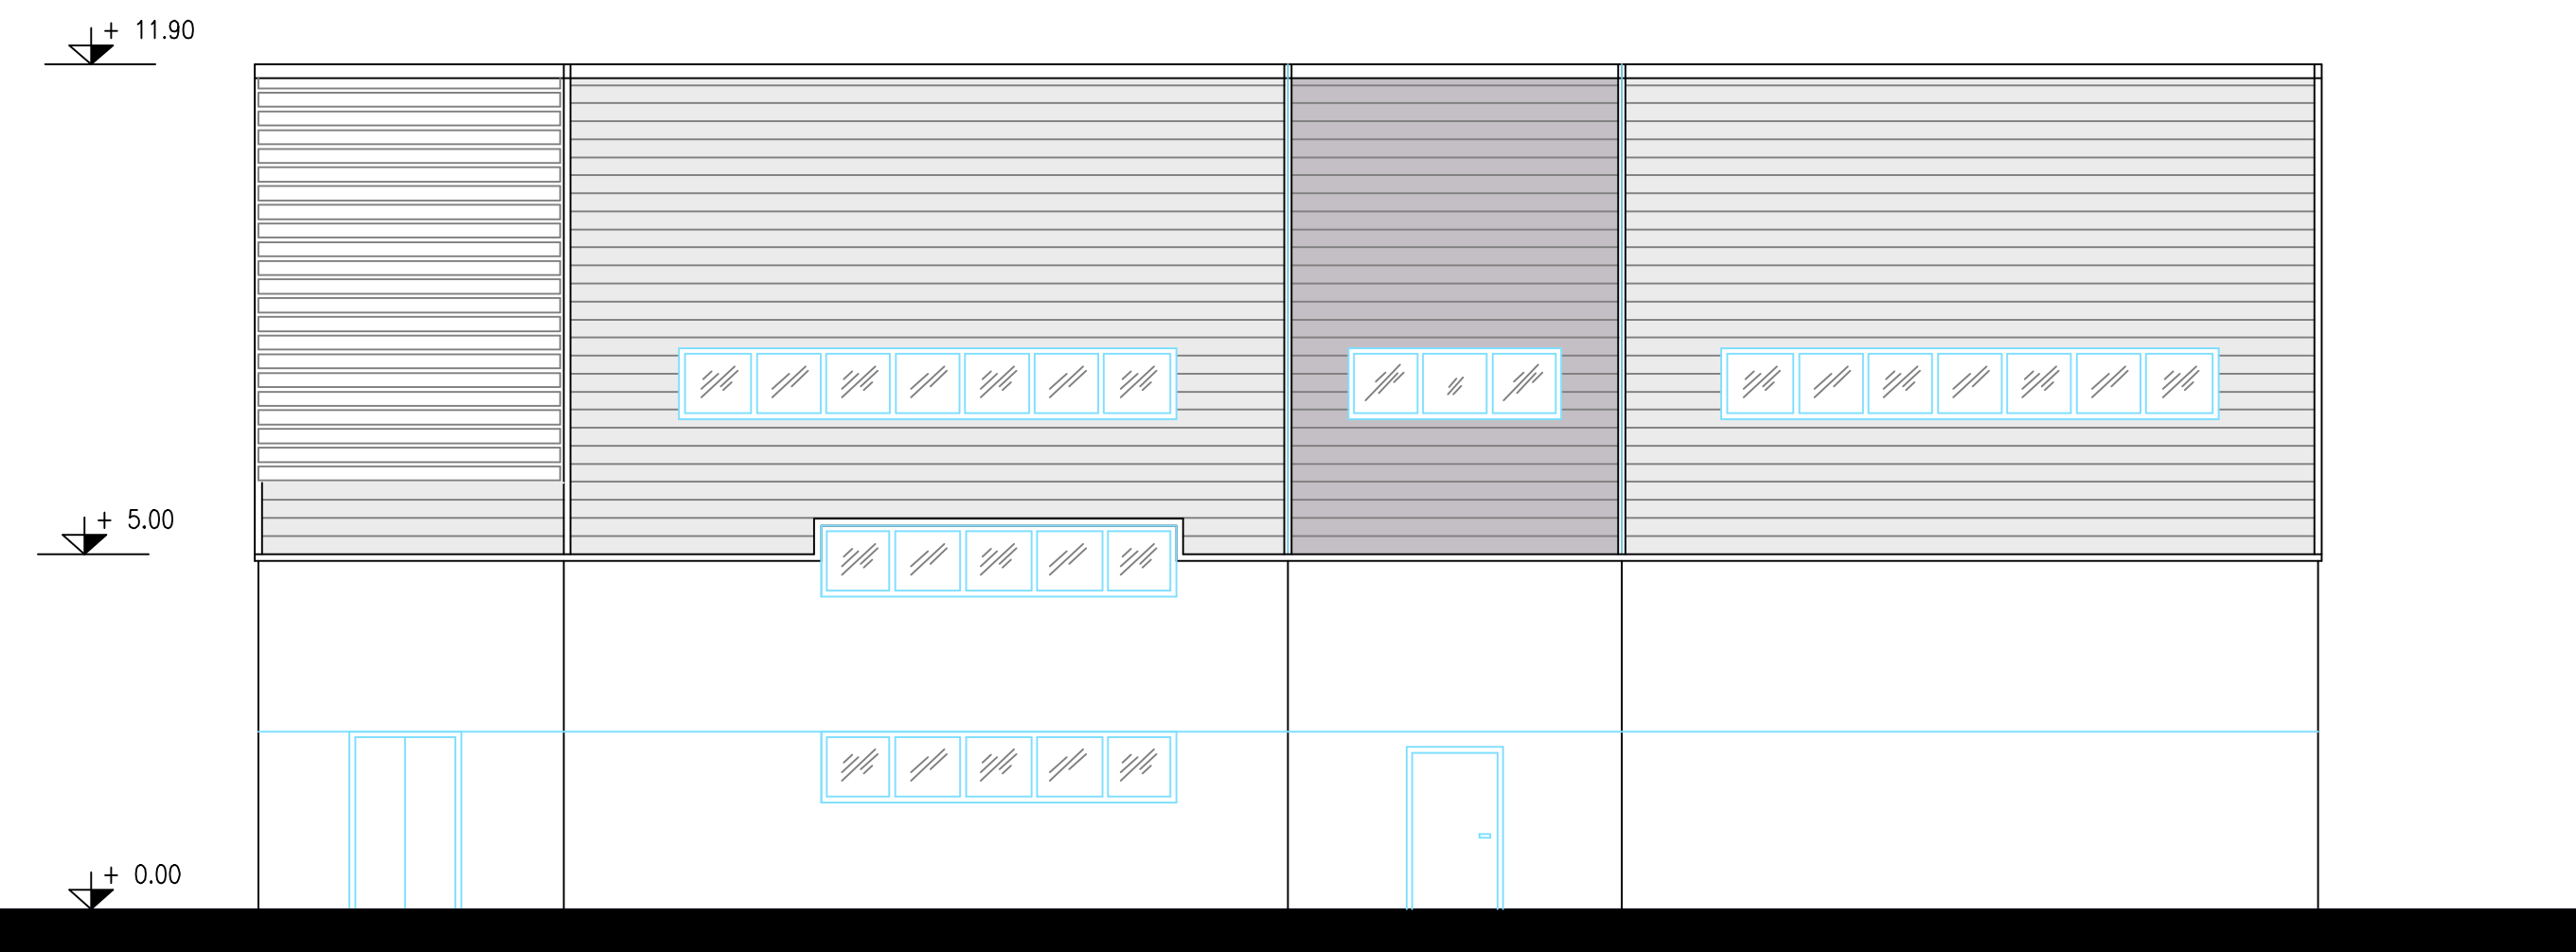


PROSPETTO NORD


Scala 1:100

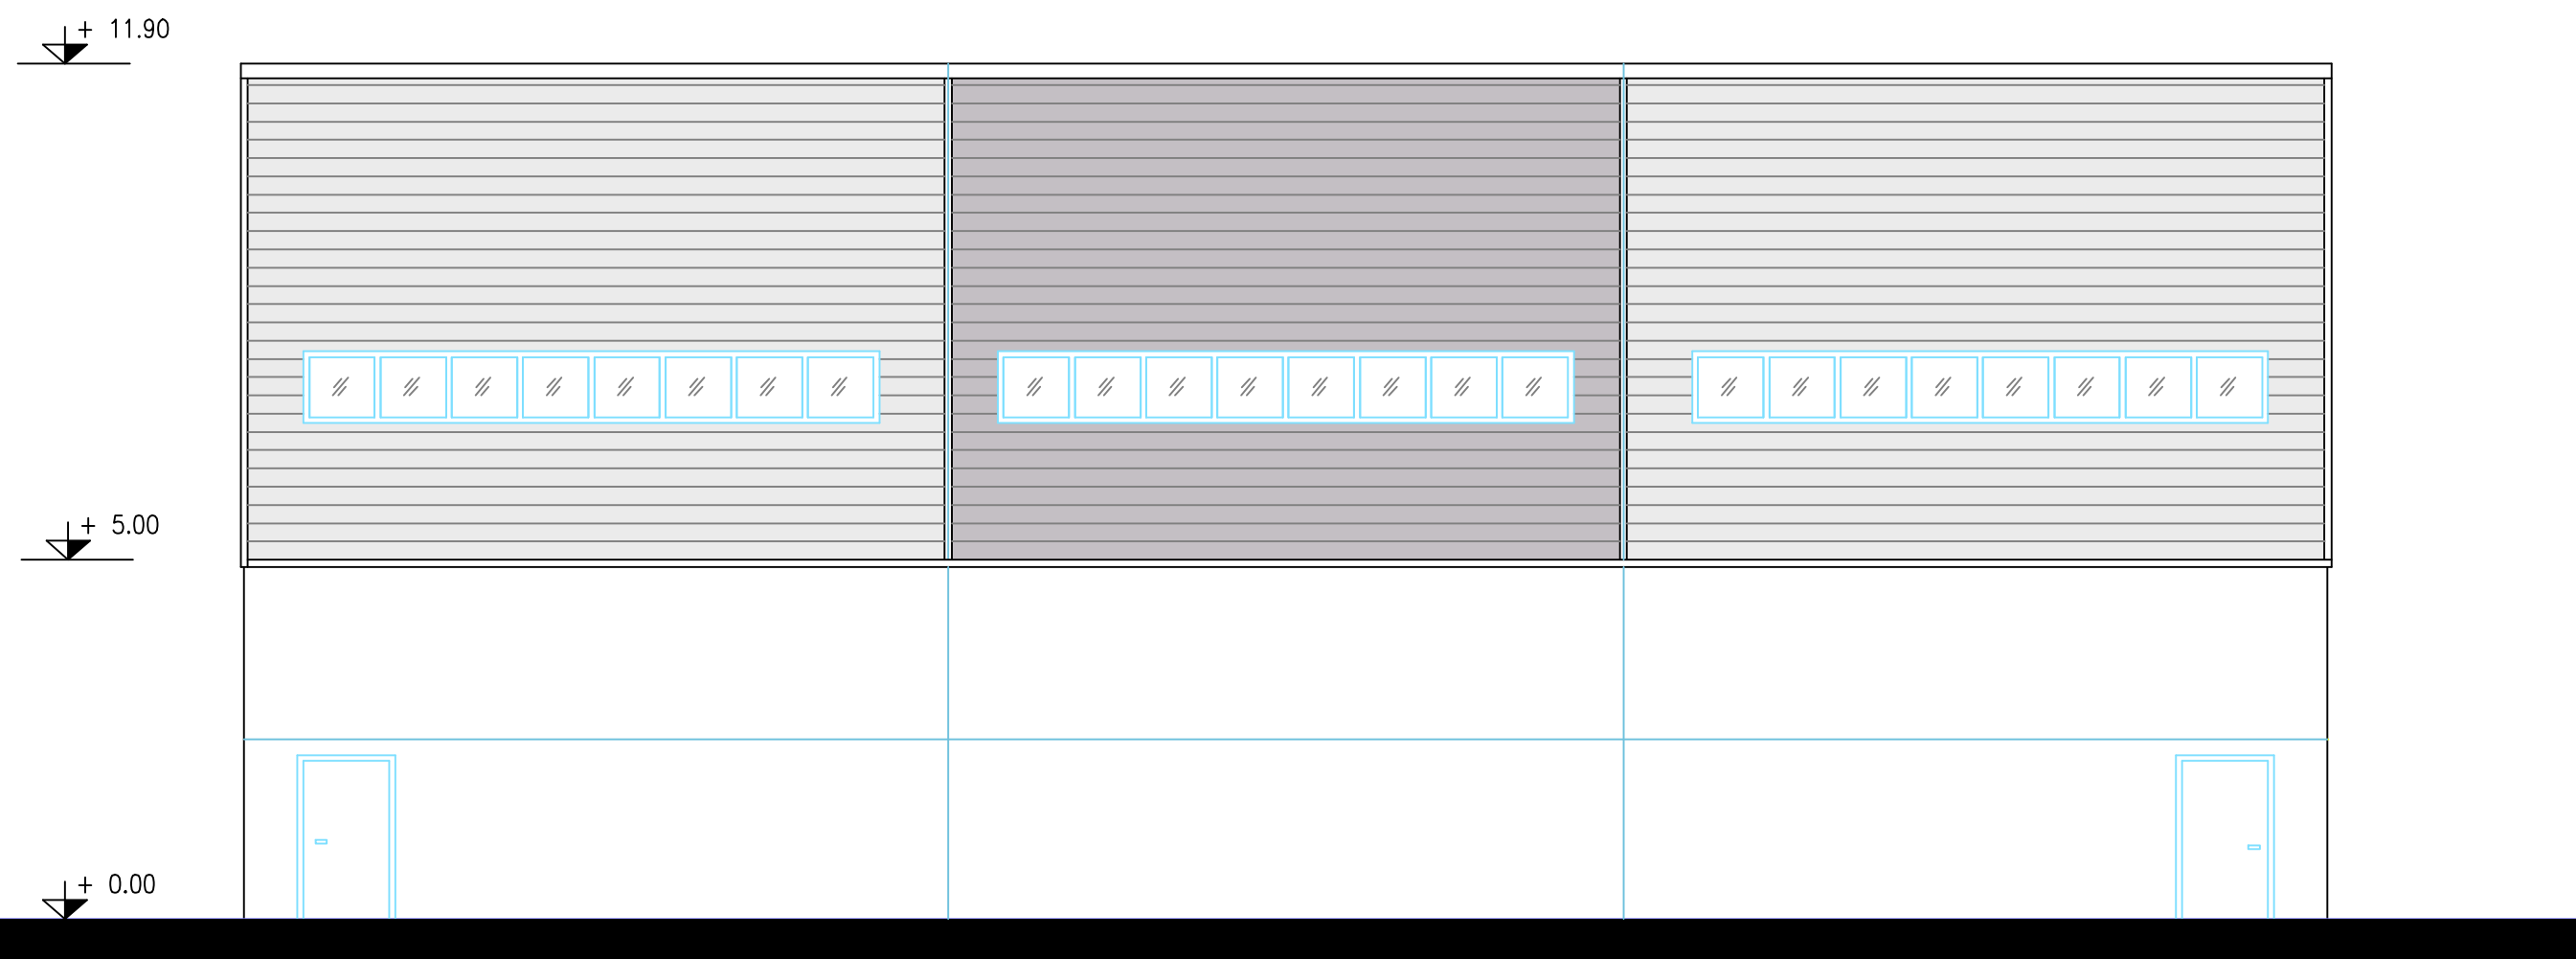

Corografia

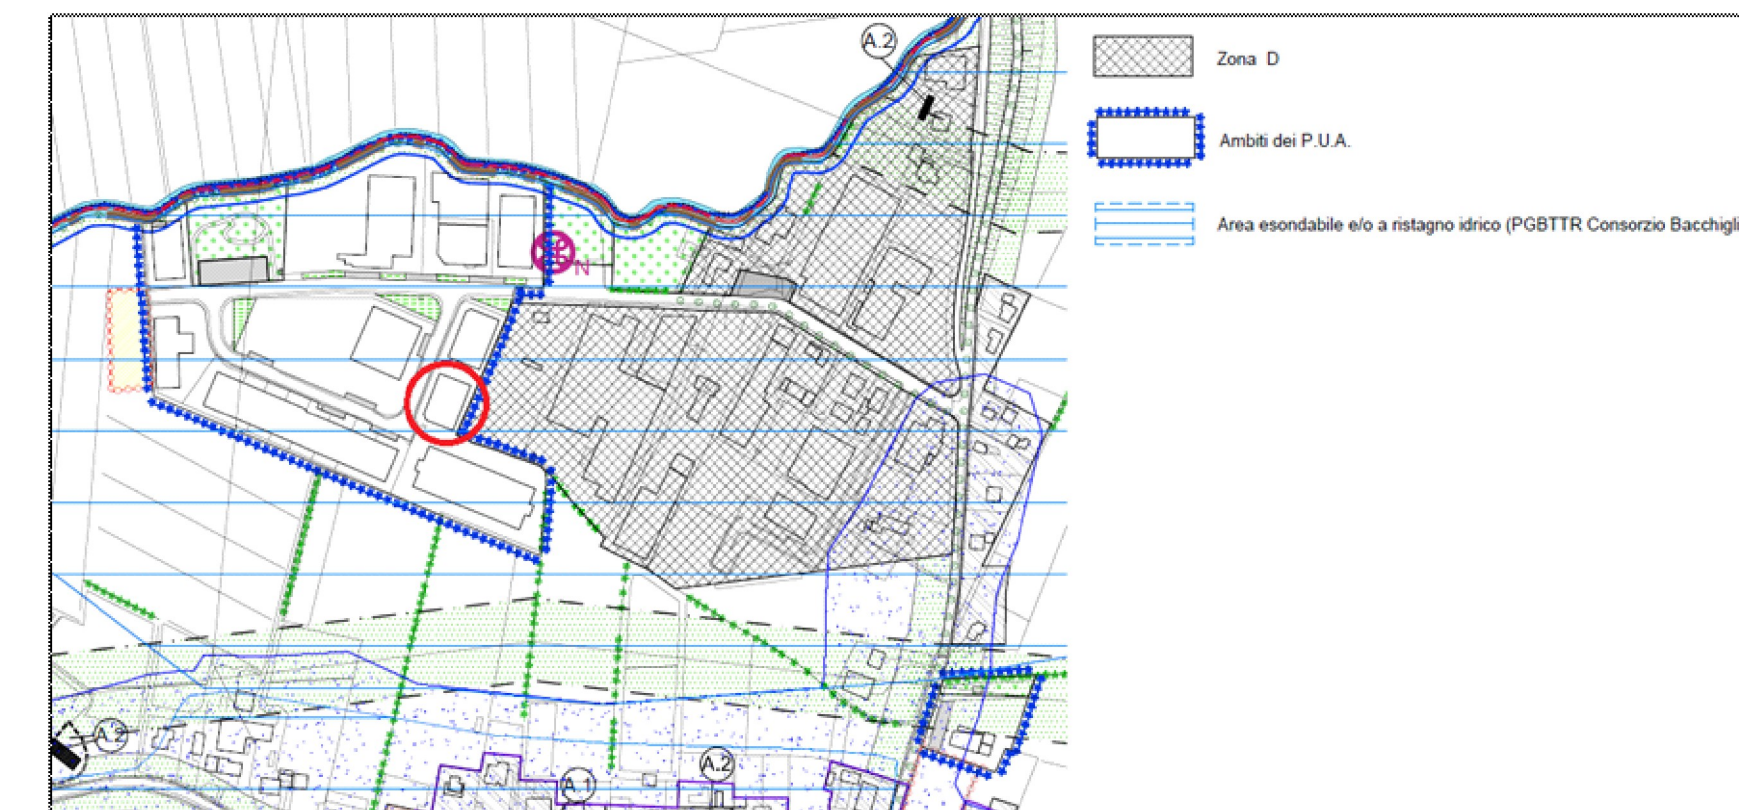

Estratto PI

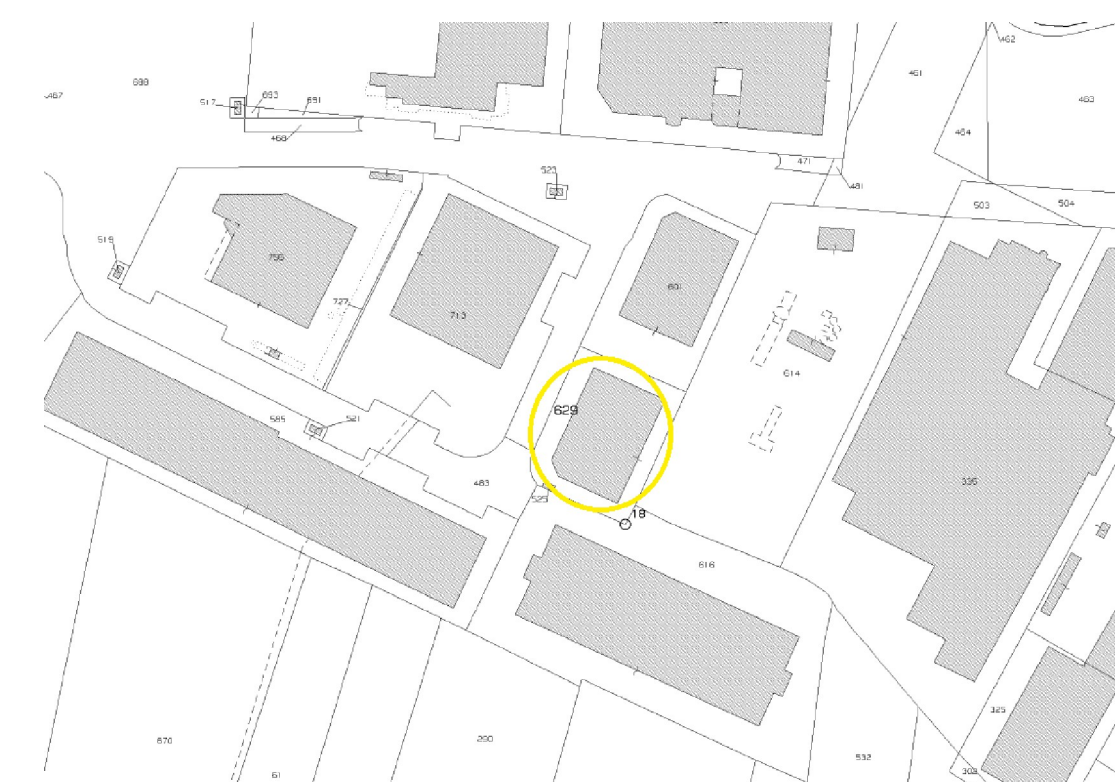

Estratto catastrale

 <p>SEDE LEGALE E AMMINISTRATIVA Via delle Industrie n. 29/h int. 7 30020 Marcon (VE) telefono 041-5285307 fax 041-2527420 e-mail : info@studioamco.it CF/P.IVA 03163140274 REG. IMPRESE VE-1999-54156 CAP. SOC. euro 10.000,00 LV.</p>		
RANIERI SRL Sede Impianto via dell'Industria, 29 Componogara (VE)		
Elaborato Modifica sostanziale Autorizzazione (art. 208 D.Lgs n.152/06) Inquadramento generale e prospetti		Tavola 1 Scala varie
Rev. 00	Data 06 novembre 2024	
Committente RANIERI SRL legale rappresentante (firmato digitalmente)	il Tecnico Ambientale Ing. Luigi Bonan 	