IMPIANTO DI RECUPERO RIFIUTI SOLIDI NON PERICOLOSI A MATRICE PLASTICA

RICHIESTA DI MODIFICA AUTORIZZAZIONE UNICA DETERMINA N. 59 PROT. N. 1208 DEL 09.01.2025 (ART. 208 D.LGS N. 152/2006)

DOCUMENTO

RELAZIONE TECNICA PROGETTO

ALLEGATO 1 – SCARICO S3 COMPETENZA VERITAS SPA

PROPONENTE

eco+eco s.r.l.

Sede legale e operativa Valorizza: Via della Geologia, 31/1 – 30176 Venezia (VE)
Sede operativa Ricicla: Via della Geologia, ex area 43ha – 30176 Venezia (VE)
Sede operativa CSR Plastica: Via della Geologia, n. 20 – 30176 Venezia (VE)
Tel. 041 5477200 – Fax 041 5477290 | protocollo@ecopiueco.it | protocollo@cert.ecopiueco.it | www.ecopiueco.it
Codice fiscale, partita iva e iscrizione al registro imprese di Venezia nr. 03071410272 | Capitale sociale € 95.120.967,00 i.v.
Sottoposta ad attività di Direzione e Coordinamento da parte di:
V.E.R.I.T.A.S. S.p.a. - S. Croce, 489 - 30135 Venezia - Italia - C.F. - P.IVA - R.I. Ve: 03341820276

SEDE STABILIMENTO
Via della Geologia n. 20
Area Ex Alcoa – lotti 5 e 6
Malcontenta - Venezia

Riproduzione cartacea del documento informatico sottoscritto digitalmente da
SCRIDEL ENNIO il 11/09/2025 18:31:20
DUS LORIS il 05/08/2025 11:25:32
ai sensi dell'art. 20 e 23 del D.lgs 82/2005
PROTOCOLLO GENERALE 2025 / 62002 del 12/09/2025

N° AVVISO (solo se contestuale voltura)

compilazione a carico VERITAS

CODICE CLIENTE VERITAS

Il/la sottoscritto/a:

PERSONE FISICHE

Cognome	Nome
SCRIDEL	ENNIO

Indirizzo	Civ.	Cap	Località

Comune	Provincia

Partita IVA	Codice Fiscale
	SCRNNE76D27E098L

Recapito telefonico	Fax	e-mail

in qualità di: ☐ proprietario ☐ legale rappresentante ☑ altro DIRETTORE OPERATIVO

PERSONE GIURIDICHE

della società/condominio: ECO+ECO SRL

Indirizzo sede legale	Civ.	Cap	Località
VIA DELLA GEOLOGIA	31/1	30176	Venezia - loc. Fusina di Malcontenta

Recapito telefonico	Cellulare	e-mail
0415477200		protocollo@cert.ecopiueco.it

Indirizzo sede amministrativa (se diversa dalla legale)	Civ.	Cap	Località

Recapito telefonico	Fax	e-mail

Partita IVA	Codice Fiscale
03071410272	

Iscrizione registro imprese n.	data	CCIA di
03071410272		Venezia

Repertorio economico amministrativo n.	data
280563	

DICHIARA

di aver apportato modifiche **non sostanziali** all'impianto privato di fognatura dell'immobile sito in:

Indirizzo	Civ.	Cap	Località
Via della Geologia	20	30176	Fusina di Malcontenta - Venezia

Sezione	Foglio	Mappale	Sub
H	193	1247	

Composto da: n° 1 unità ☐ domestiche ☒ assimilate alle domestiche

CHIEDE

la conferma del provvedimento n° 77419/24 del 02/10/204

Firmato digitalmente da:
SCRIDEL ENNIO
Firmato il 29/07/2025 17:19
Seriale Certificato: 1870195
Valido dal 27/10/2022 al 27/10/2025
InfoCamere Qualified Electronic Signature CA

Riproduzione cartacea del documento informatico sottoscritto digitalmente da
SCRIDEL ENNIO il 11/09/2025 18:31:20
DUS LORIS il 05/08/2025 11:25:32
ai sensi dell'art. 20 e 23 del D.lgs 82/2005

DICHIARA (solo se contestuale voltura)

- di essere titolare dell'immobile su indicato (ovvero titolare del contratto di fornitura acqua potabile e/o titolare del contratto rifiuti), precisando che l'autorizzazione allo scarico su citata, era già stata rilasciata a nome di _____ ;
- di essere informato, ai sensi e per gli effetti di cui all'art. 11 del D.Lgs. 196/2003, che i dati personali raccolti saranno trattati, anche con strumenti informatici, esclusivamente nell'ambito del procedimento per il quale la presente dichiarazione viene resa;
- di aver preso conoscenza del regolamento di fognatura approvato dall'Assemblea d'Ambito Territoriale Ottimale "Laguna di Venezia" in vigore (scaricabile dal sito www.consigliodibacinolv.gov.it) e di accettare ed osservare integralmente le condizioni generali e le disposizioni contenute.
- di essere stato informato delle finalità e delle modalità di trattamento cui sono destinati i dati personali, i propri diritti in ordine alla tutela degli stessi, del nominativo del Responsabile del Trattamento, nonché degli altri elementi previsti dall'art.13 del D.Lgs n. 196/03.
- di essere consapevole delle responsabilità e delle sanzioni penali previste dall'art.76 del DPR n. 445/2000 per false attestazioni e dichiarazioni mendaci.

CHIEDE (solo se contestuale voltura)

il rilascio dell'autorizzazione allo scarico in pubblica fognatura al sottoscritto.

Dati identificativi del Professionista che segue la pratica:

CODICE CLIENTE VERITAS | 1 | 0 | 0 | 0 | | | | | | |

Cognome	Nome
Dus	Loris

Indirizzo dello studio a cui inviare la documentazione	Civ.	Cap	Località
Via G. Deledda	15	30027	

Comune	Provincia
San donà di Piave	VE

Albo professionale degli	della Provincia di	Numero
Ingegneri	Venezia	1700

Recapito telefonico (fisso)	Cellulare	Fax
0421221365		

e-mail	Codice Fiscale
studiodus@tin.it	DSULRS50E25F963Y

PEC	Partita IVA
loris.dus@ingpec.eu	02397360278

Firmato digitalmente da:
SCRIDEL ENNIO
Firmato il 29/07/2025 17:19
Seriale Certificato: 1870195
Valido dal 27/10/2022 al 27/10/2025
InfoCamere Qualified Electronic Signature CA

Riproduzione cartacea del documento informatico sottoscritto digitalmente da
SCRIDEL ENNIO il 11/09/2025 18:31:20
DUS LORIS il 05/08/2025 11:25:32
ai sensi dell'art. 20 e 23 del D.lgs 82/2005

Chiede inoltre che:

↳ **la fattura sia intestata a:**

Cognome e Nome	Ragione sociale/condominio
	ECO+ECO SRL

Indirizzo	Civ.	Cap	Località
Via della Geologia	31/1	30176	Fusina di Malcontenta

Comune	Provincia	Recapito telefonico
Venezia	VE	

Partita IVA	Codice Fiscale
03071410272	

↳ **tutta la documentazione venga inviata presso l'indirizzo** (se diverso da quello del richiedente)

Cognome e Nome

Indirizzo	Civ.	Cap	Località

Comune	Provincia

e-mail	PEC

Allega alla domanda:

- Relazione tecnica descrittiva timbrata e firmata dal tecnico professionista;
- Elaborato grafico, timbrato e firmato dal tecnico professionista, in scala adeguata, stampabile in formato A3, della rete fognaria privata fino al punto di consegna nel quale devono essere evidenziate le modifiche non sostanziali da apportare;
- Fotocopia del documento d'identità del richiedente.

La presentazione della richiesta compilata e firmata può essere effettuata con pec all'indirizzo protocollo@cert.gruppoveritas.it.

Data, **Firma** .....
(del professionista)

Firma .....
(del richiedente)

Firmato digitalmente da:
SCRIDEL ENNIO
Firmato il 29/07/2025 17:19
Seriale Certificato: 1870195
Valido dal 27/10/2022 al 27/10/2025
InfoCamere Qualified Electronic Signature CA

Riproduzione cartacea del documento informatico sottoscritto digitalmente da
SCRIDEL ENNIO il 11/09/2025 18:31:20
DUS LORIS il 05/08/2025 11:25:32
ai sensi dell'art. 20 e 23 del D.lgs 82/2005

All.1 - IMPORTI SPESE ISTRUTTORIA

L'importo per l'istruttoria dovrà essere versato in seguito alla ricezione della fattura emessa da Veritas.

Le tariffe sono:

MODIFICA NON SOSTANZIALE ED EVENTUALE VOLTURA AUTORIZZAZIONE ALLACCIAMENTO E SCARICO ALLA RETE FOGNARIA
(importi comprensivi di iva 10%)

Tipologia fabbricato	tariffa base
EDIFICIO RESIDENZIALE	€ 91,30
UNITÀ' COMMERCIALE	€ 91,30

Il pagamento deve essere intestato a VERITAS S.p.A. e può essere effettuato utilizzando gli IBAN riportati nel sito www.gruppoveritas.it

La causale da indicare è: "Spese istruttoria - fattura n_____ del __/__/____"

Firmato digitalmente da:
SCRIDEL ENNIO
Firmato il 29/07/2025 17:19
Seriale Certificato: 1870195
Valido dal 27/10/2022 al 27/10/2025
InfoCamere Qualified Electronic Signature CA

Riproduzione cartacea del documento informatico sottoscritto digitalmente da
SCRIDEL ENNIO il 11/09/2025 18:31:20
DUS LORIS il 05/08/2025 11:25:32
ai sensi dell'art. 20 e 23 del D.lgs 82/2005

Documento di Identità

Documento di Identità

Ing. ***Loris DUS***

Nato a Noventa di Piave VE, il 25 Maggio 1950

Residente a San Donà di Piave VE, in via della Repubblica 62

Libero Professionista con studio a San Donà di Piave VE, via G. Deledda 15

Tel. 02421.221365 email: studiodus@tin.it pec: loris.dus@ingpec.eu

Iscrizione **INARCASSA** n° **181505** dal 1982

Iscrizione **Ordine Ingegneri** di Venezia n° **1700** dal 1982

Cod. di specializzazione **VE 01700100382**, di cui alla L. 7.12.1984 n. **818**, D.M. 25.03.1985

Polizza Professionale N. 122/136008662 Agenzia UNIPOLSAI

Cod. Fisc. **DSU LRS 50E25 F963Y**

P.IVA **02397360278**

Riproduzione cartacea del documento informatico sottoscritto digitalmente da
SCRIDEL ENNIO il 11/09/2025 18:31:20
DUS LORIS il 05/08/2025 11:25:32
ai sensi dell'art. 20 e 23 del D.lgs 82/2005

Firmato digitalmente da: DUS LORIS
Data: 20/06/2025 17:02:53

Riproduzione cartacea del documento informatico sottoscritto digitalmente da
SCRIDEL ENNIO il 11/09/2025 18:31:20
DUS LORIS il 05/08/2025 11:25:32
ai sensi dell'art. 20 e 23 del D.lgs 82/2005

STUDIO
INGEGNERIA
DUS

Progettazione Industriale
Progettazione Civile
Consulenza Tecnica
Calcoli e Collaudi

RELAZIONE TECNICO DESCRITTIVA

CITTA' METROPOLITANA DI VENEZIA

COMUNE DI VENEZIA

Oggetto: Modifica non sostanziale al Nulla osta allo scarico prot. 77419/24 del 02.10.2024 relativo alle acque reflue assimilabili domestiche provenienti dai locali adibiti a uffici e spogliatoi all'interno di nuovo insediamento industriale destinato ad ospitare un impianto di selezione e trattamento rifiuti a matrice plastica in via della Geologia - Area Ex Alcoa, nel Comune di Venezia – loc. Fusina di Malcontenta**.**

Ident. Catasto: sez. H foglio 193 mappale 1247

Committente**: ECO+ECO S.r.l.** (C.F./P.Iva 03071410272)

con sede in Venezia, località Fusina (VE), Via Della Geologia 31/1

Il Tecnico

Ing. Loris DUS

ORDINE DEGLI INGEGNERI DELLA PROVINCIA DI VENEZIA
DOTT. ING. LORIS DUS
1700

Firmato digitalmente da: DUS LORIS
Data: 20/06/2025 16:59:33

San Donà di Piave, 20 Giugno 2025

via G. Deledda, 15 – 30027 San Donà di Piave VE tel. 0421 221365 – e.mail: studiodus@tin.it

Riproduzione cartacea del documento informatico sottoscritto digitalmente da:
SCRIDEL ENNIO il 11/09/2025 18:31:20
DUS LORIS il 05/08/2025 11:25:32
ai sensi dell'art. 20 e 23 del D.lgs 82/2005
PROTOCOLLO GENERALE 2025 / 62002 del 12/09/2025

RELAZIONE TECNICO DESCRITTIVA

1. PREMESSA

In data 02.10.2024 Veritas, nell'ambito della Conferenza dei servizi per l'approvazione di un impianto di trattamento e recupero rifiuti in matrice plastica (approvato con Determinazione n. 59/2025 prot. 2025/1208 del 09/01/2025), ha rilasciato con prot. **77419/24 NULLA OSTA ALLO SCARICO DENOMINATO PM 386/3 DI ACQUE REFLUE ASSIMILATE ALLE DOMESTICHE – CATEGORIA DOM** nella fognatura comunale di via dell'Elettronica a Marghera (VE)

In data 02.04.2025 ECO+ECO Srl ha presentato a mezzo SUAP al Comune di Venezia SCIA in variante ai sensi art. 23 DPR 380/2001 al Permesso di Costruire PG/2021/85398 del 15.02.2021 e successivo Permesso in variante PG/2025/77601 del 13.02.2025, per sopraelevazione fabbricati uffici e servizi per il personale, realizzazione del locale tecnico per l'impianto di depurazione acque reflue industriali a servizio impianto di selezione a trattamento rifiuti plastici nell'area Ex Alcoa - Lotti 5 (porz) – 6. (codice pratica SUAP n. 03071410272-13032025-1013).

La sopraelevazione dei fabbricati uso uffici e spogliatoi, non comporta una variazione del personale previsto che verrà semplicemente redistribuito all'interno dei nuovi spazi e pertanto non incide sul calcolo degli abitanti equivalenti impiegato nel dimensionamento della rete di scarico già autorizzata.

2. DESCRIZIONE GENERALE

Oggetto della presente istanza è la richiesta di autorizzazione allo scarico a seguito dell'ampliamento dei due fabbricati ad uso uffici, spogliatoi e servizi per il personale annessi all'insediamento industriale destinato ad ospitare un impianto di selezione e trattamento rifiuti a matrice plastica.

L'area su cui insiste l'insediamento è situata nei Lotti 5-6 dell'area den Ex Alcoa sita in via della Geologia a Fusina di Malcontenta – Venezia e catastalmente censita al Foglio 193 Mappale 1247.

Gli edifici in questione hanno dimensione in pianta rispettivamente di 12,43 X 20,78 m e 12,43x31,20 m. e altezza in copertura di h_c= 8.60 m. Si sviluppano su due piani fuori terra, e risultano composti da:

- fabbricato uffici: n. 1 reception, n. 9 uffici, n. 2+2 wc con antibagno, n. 2 wc con antibagno per persone disabili, n. 1 area ristoro, oltre a magazzini e locali accessori ad uso tecnologico
- fabbricato uso spogliatoi e servizi: n. 7 spogliatoi distinti per uomini e donne, n. 4+4 wc con antibagno, n. 1 wc con antibagno per persone disabili, n. 1 locale ristoro, n. 1 sala di formazione oltre a magazzini e locali accessori ad uso tecnologico.

I fabbricati saranno dotati di una linea per la raccolta delle acque reflue collegata alla condotta acque nere di lottizzazione Ø300, con "baffo" di collegamento al lotto già posato, la quale riversa nella condotta Veritas presente in via dell'Elettronica.

via G. Deledda, 15 – 30027 San Donà di Piave VE tel. 0421 221365 – e.mail: studiodus@tin.it

Riproduzione cartacea del documento informatico sottoscritto digitalmente da:
SCRIDEL ENNIO il 11/09/2025 18:31:20
DUS LORIS il 05/08/2025 11:25:32
ai sensi dell'art. 20 e 23 del D.lgs 82/2005
PROTOCOLLO GENERALE - 2025 / 62002 - del 12/09/2025

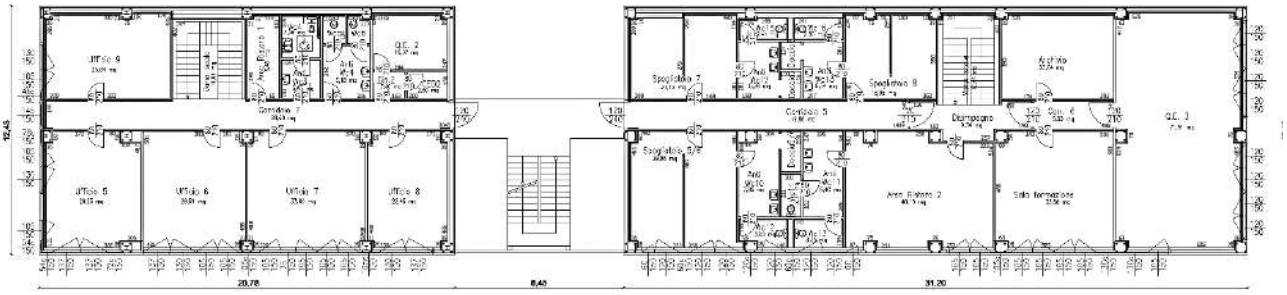

PIANO PRIMO

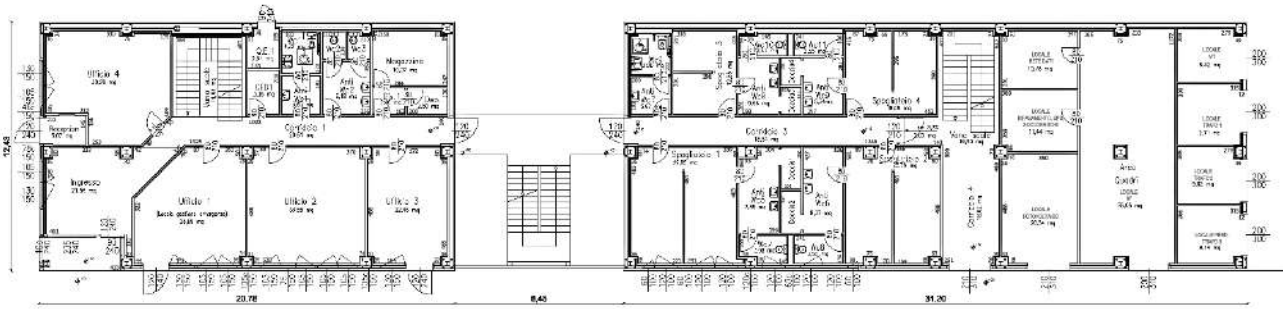

PIANO TERRA

3. SISTEMA DI TRATTAMENTO DELLE ACQUE

Come riportato in premessa, tale modifica del progetto non comporta una variazione del personale previsto che verrà semplicemente redistribuito all'interno dei nuovi spazi.

Pertanto la rete di smaltimento delle acque reflue assimilabili alle domestiche non sarà modificata rispetto a quanto già autorizzato. La stessa prevede infatti:

- n. 2 linee di raccolta delle acque provenienti dai bagni (acque nere) con tubazioni pvc Ø160 SN8;
- n. 2 linee di raccolta delle acque saponate con tubazioni pvc Ø160 SN8
- n. 2 vasche condensa grassi Ø100 per la raccolta delle acque saponate, ciascuna dimensionata per n. 9/10 A.E. (come riportato nella scheda tecnica del costruttore);
- n. 2 vasche biologiche Ø120 per la raccolta delle acque provenienti dai wc, ciascuna dimensionata per n. 8/9 A.E. (come riportato nella scheda tecnica del costruttore);
- pozzetti semplici di raccordo
- n. 1 linea di collegamento alla condotta acque nere di lottizzazione con tubazioni pvc Ø200 SN8;
- n. 1 pozzetto con scivolo di scorrimento, ispezionabile, posto a monte dell'allacciamento alla condotta acque nere di lottizzazione.

via G. Deledda, 15 – 30027 San Donà di Piave VE tel. 0421 221365 – e.mail: studiodus@tin.it

Riproduzione cartacea del documento informatico sottoscritto digitalmente da:
SCRIDEL ENNIO il 11/09/2025 18:31:20
DUS LORIS il 05/08/2025 11:25:32
ai sensi dell'art. 20 e 23 del D.lgs 82/2005
PROTOCOLLO GENERALE - 2025 / 62002 - del 12/09/2025

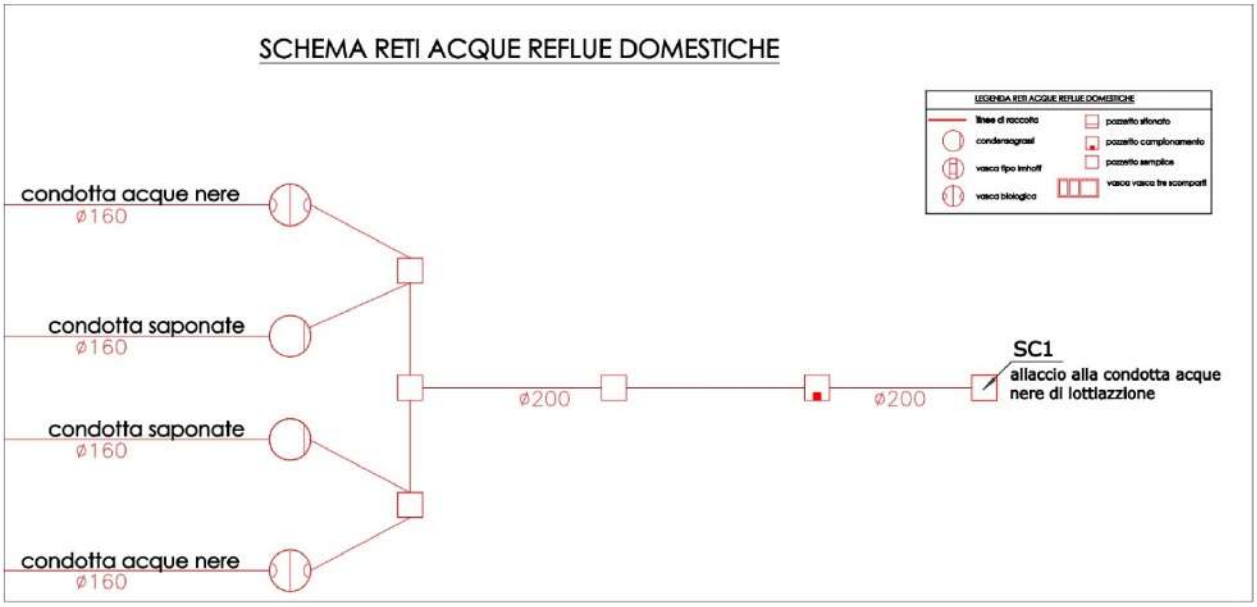

CALCOLO ABITANTI EQUIVALENTI DI PROGETTO

Considerato che:

n. 5 addetti produzione/operai = 2 A.E.

n. 5 impiegati = 2 A.E.

Stimata la presenza totale di circa 17 dipendenti suddivisi in n. 6 impiegati amministrativi e n. 11 addetti alla produzione, si ha:

fabbricato uffici = 6/5X2 = 2 A.E.

fabbricato spogliatoi e servizi per il personale = (11x2**)/5X2 = 9 A.E.

**numero massimo in caso di contemporaneità su più turni

Il tutto si trova riportato nelle tavole di progetto della quale la presente relazione ne forma parte integrante.

San Donà di Piave, lì 20.06.2025

Il Tecnico

Ing. Loris DUS

ORDINE DEGLI INGEGNERI - DELLA PROVINCIA DI VENEZIA - INGEGNERE LORIS DUS - 1700

Firmato digitalmente da: DUS LORIS
Data: 20/06/2025 16:59:35

via G. Deledda, 15 – 30027 San Donà di Piave VE tel. 0421 221365 – e.mail: studiodus@tin.it

Riproduzione cartacea del documento informatico sottoscritto digitalmente da:
SCRIDEL ENNIO il 11/09/2025 18:31:20
DUS LORIS il 05/08/2025 11:25:32
ai sensi dell'art. 20 e 23 del D.lgs 82/2005
PROTOCOLLO GENERALE 2025 / 62002 del 12/09/2025

AEROFOTO

ESTRATTO PRG

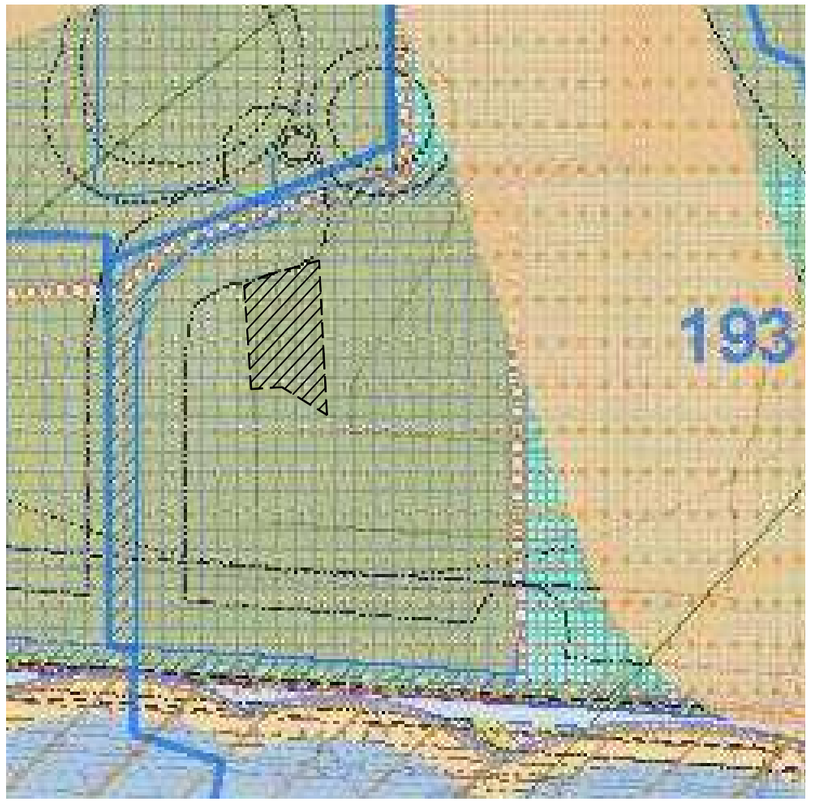

ESTRATTO MAPPA

Firmato digitalmente da: DUS LORIS
Data: 20/06/2025 17:00:37

6				
5				
4				
3				
2				
1				
	Data	Aggiornamenti	Disegnato	Visto

	REGIONE	VENETO		
	COMUNE DI	VENEZIA	PROVINCIA DI	VENEZIA
	COMMITTENTE	ECO+ECO SRL (P.I. 03071410272		
A	ELABORATO	INQUADRAMENTO GENERALE		
	DATA: 18 Giugno 2025	PRATICA: Nulla Osta allo scarico prot. 77419/24 del 02/10/2024	FILE: H3C - ZILavori IN CORSO\Eco+Eco\Aree\EXALCON\Lotti5-6\prt VERITAS	
	IL PRESENTE DISEGNO E' PROPRIETA' RISERVATA. E' VIETATA LA SUA RIPRODUZIONE O TRASMISSIONE A TERZI SENZA AUTORIZZAZIONE			

IL PROGETTISTA

Riproduzione cartacea del documento informatico sottoscritto digitalmente da
SCRIDEL ENNIO il 11/09/2025 18:31:20
DUS LORIS il 05/08/2025 11:25:32
ai sensi dell'art. 20 e 23 del D.lgs 82/2005

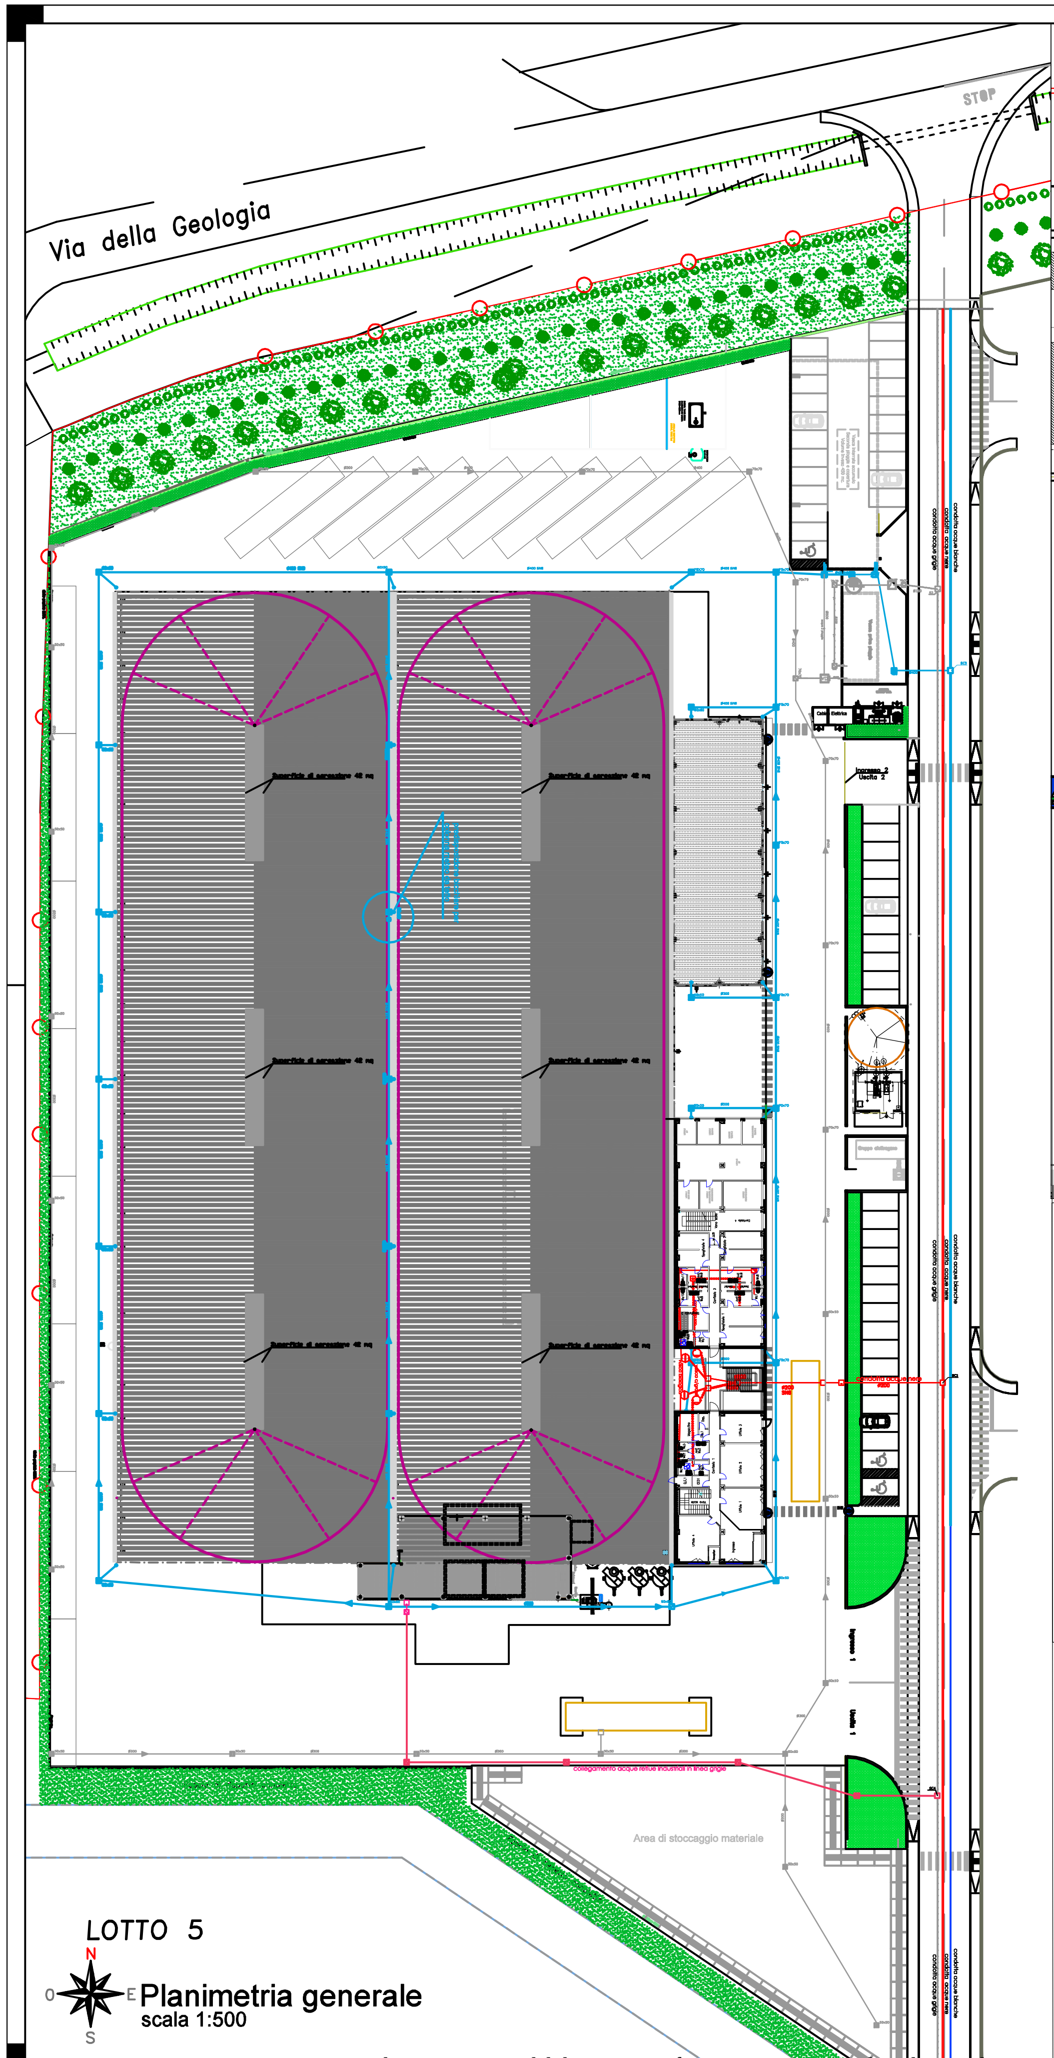

Planimetria generale
scala 1:500

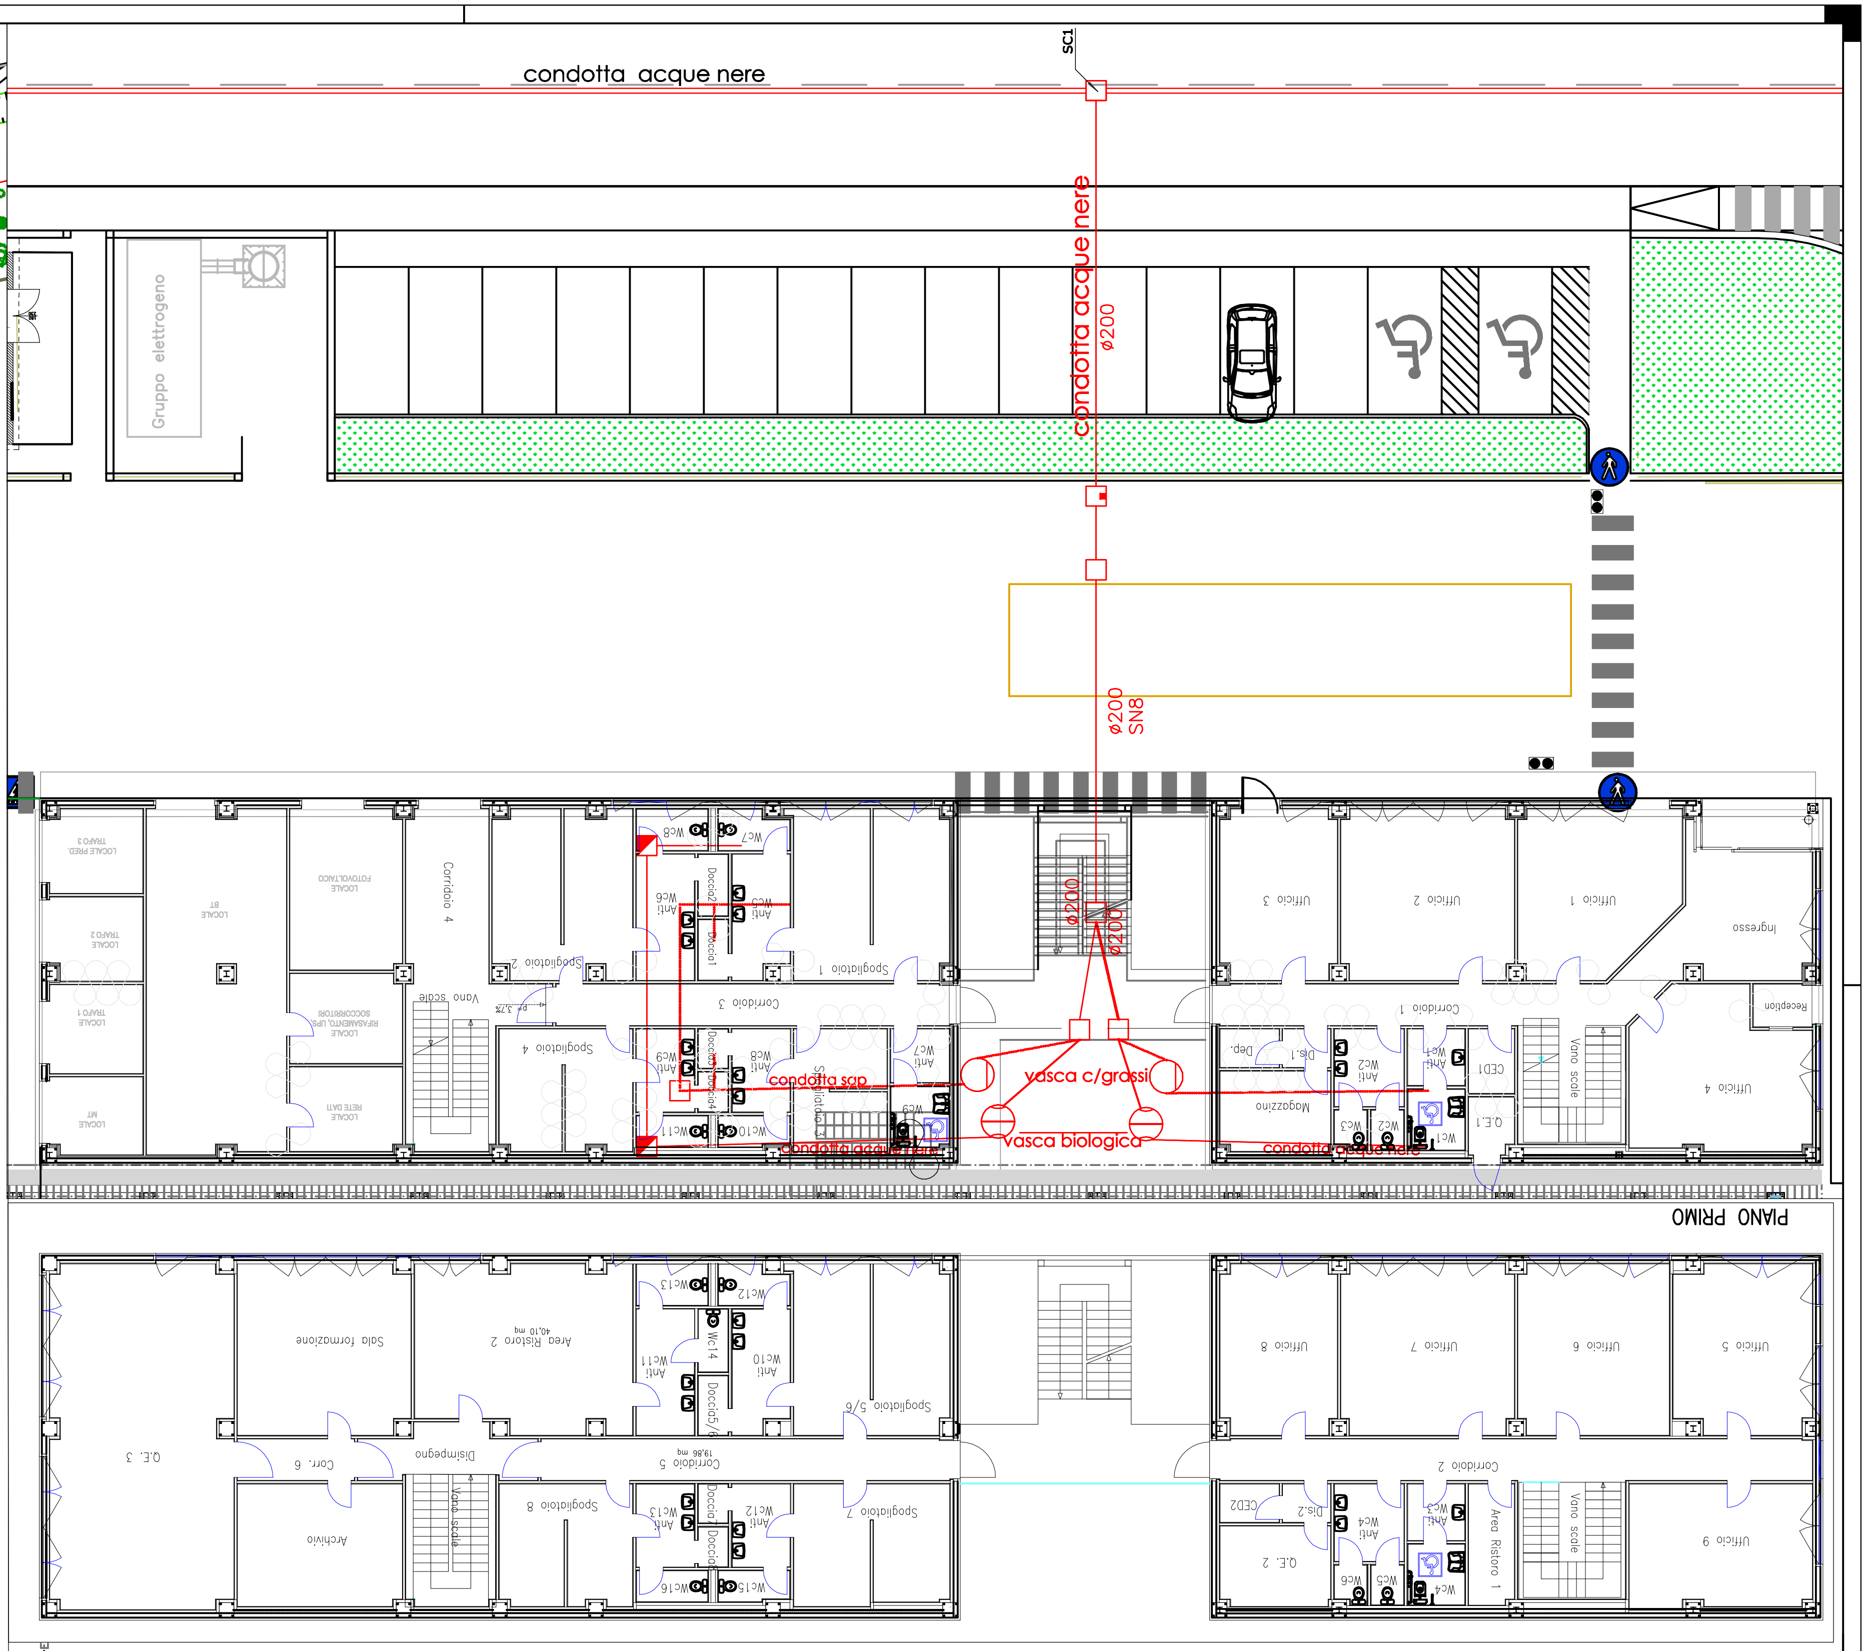

Particolare Esecutivo Scarichi
scala 1:250

LEGENDA	
	Vasca biologica
	Vasca condensagrassi
	Pozzetto tipo Firenze
	Pozzetto semplice
	Pozzetto sifonato
	Pozzetto con scivolo di scorrimento

3				
2				
1				
	Data	Aggiornamenti	Disegnato	Visto

REGIONE	VENETO			
COMUNE DI	VENEZIA	PROVINCIA DI	VENEZIA	
COMMITTENTE	ECO+ECO SRL (P.I. 03071410272)			
ELABORATO B	PLANIMETRIA GENERALE			
DATA: 18 Giugno 2025	PRATICA: Nulla Osta allo scarico prot. 77419/24 del 02/10/2024	FILE: N:\C - Z\Lavori IN CORSO\Eco+Eco\AreaEXALCOA\Lotti5-6\prt VERITAS		

IL PROGETTISTA

Firmato digitalmente da: DUS LORIS
Data: 20/06/2025 17:01:24

IL PRESENTE DISEGNO E' PROPRIETA' RISERVATA. E' VIETATA LA SUA RIPRODUZIONE O TRASMISSIONE A TERZI SENZA AUTORIZZAZIONE

Riproduzione cartacea del documento informatico sottoscritto digitalmente da
SCRIDEL ENNIO il 11/09/2025 18:31:20
DUS LORIS il 05/08/2025 11:25:32
ai sensi dell'art. 20 e 23 del D.lgs 82/2005
PROTOCOLLO GENERALE 2025 / 63003 del 12/09/2025