



**STUDIO
Am & Co.
S.r.l.**

SEDE LEGALE E AMMINISTRATIVA
Via. delle Industrie n. 29/A Int. 7
30050 Marcon (VE)
telefono 041-5287420
fax 041-5287420
e-mail: info@studioamco.it
CF/P.IVA 02162540274
RIS. IMPRESA 02162540274
CAP. SOC. euro 10.000,00 I.V.

RE ALDO Srl
Via. dell'Artigianato n. 14 - Teglio Veneto (VE)


Elaborato IMPIANTO RECUPERO RIFIUTI NON PERICOLOSI Adeguamento Decreto 127/2024	Tavola 2
Stato di Progetto	Scala 1:250
Rev. <input type="checkbox"/>	Data 22/04/2025
Committente (firma digitale)	Il Tecnico Ambientale 

LEGENDA AREE E CODICI CER

ZONA A: EER 170302
ZONA D: EER 010408 - 010409 - 010413 - 101208 - 170101 - 170102 - 170103 - 170107 - 170302 - 170508 - 170904 - 191209

LEGENDA RETE METEORICHE

- 0 By-Pass
- 1 Vasche da 22.5 mc utili
- 2 Disoleatore
- 3 Pozzetto campionamento
- 4 Vasca da 34 mc utili
- Ricircolo acque per nebulizzazione
- Linea acque pluviali
- Caditoie di raccolta acque meteoriche 40x40
- Linea acque meteoriche dilavanti superficie impianto
- Nebulizzatori

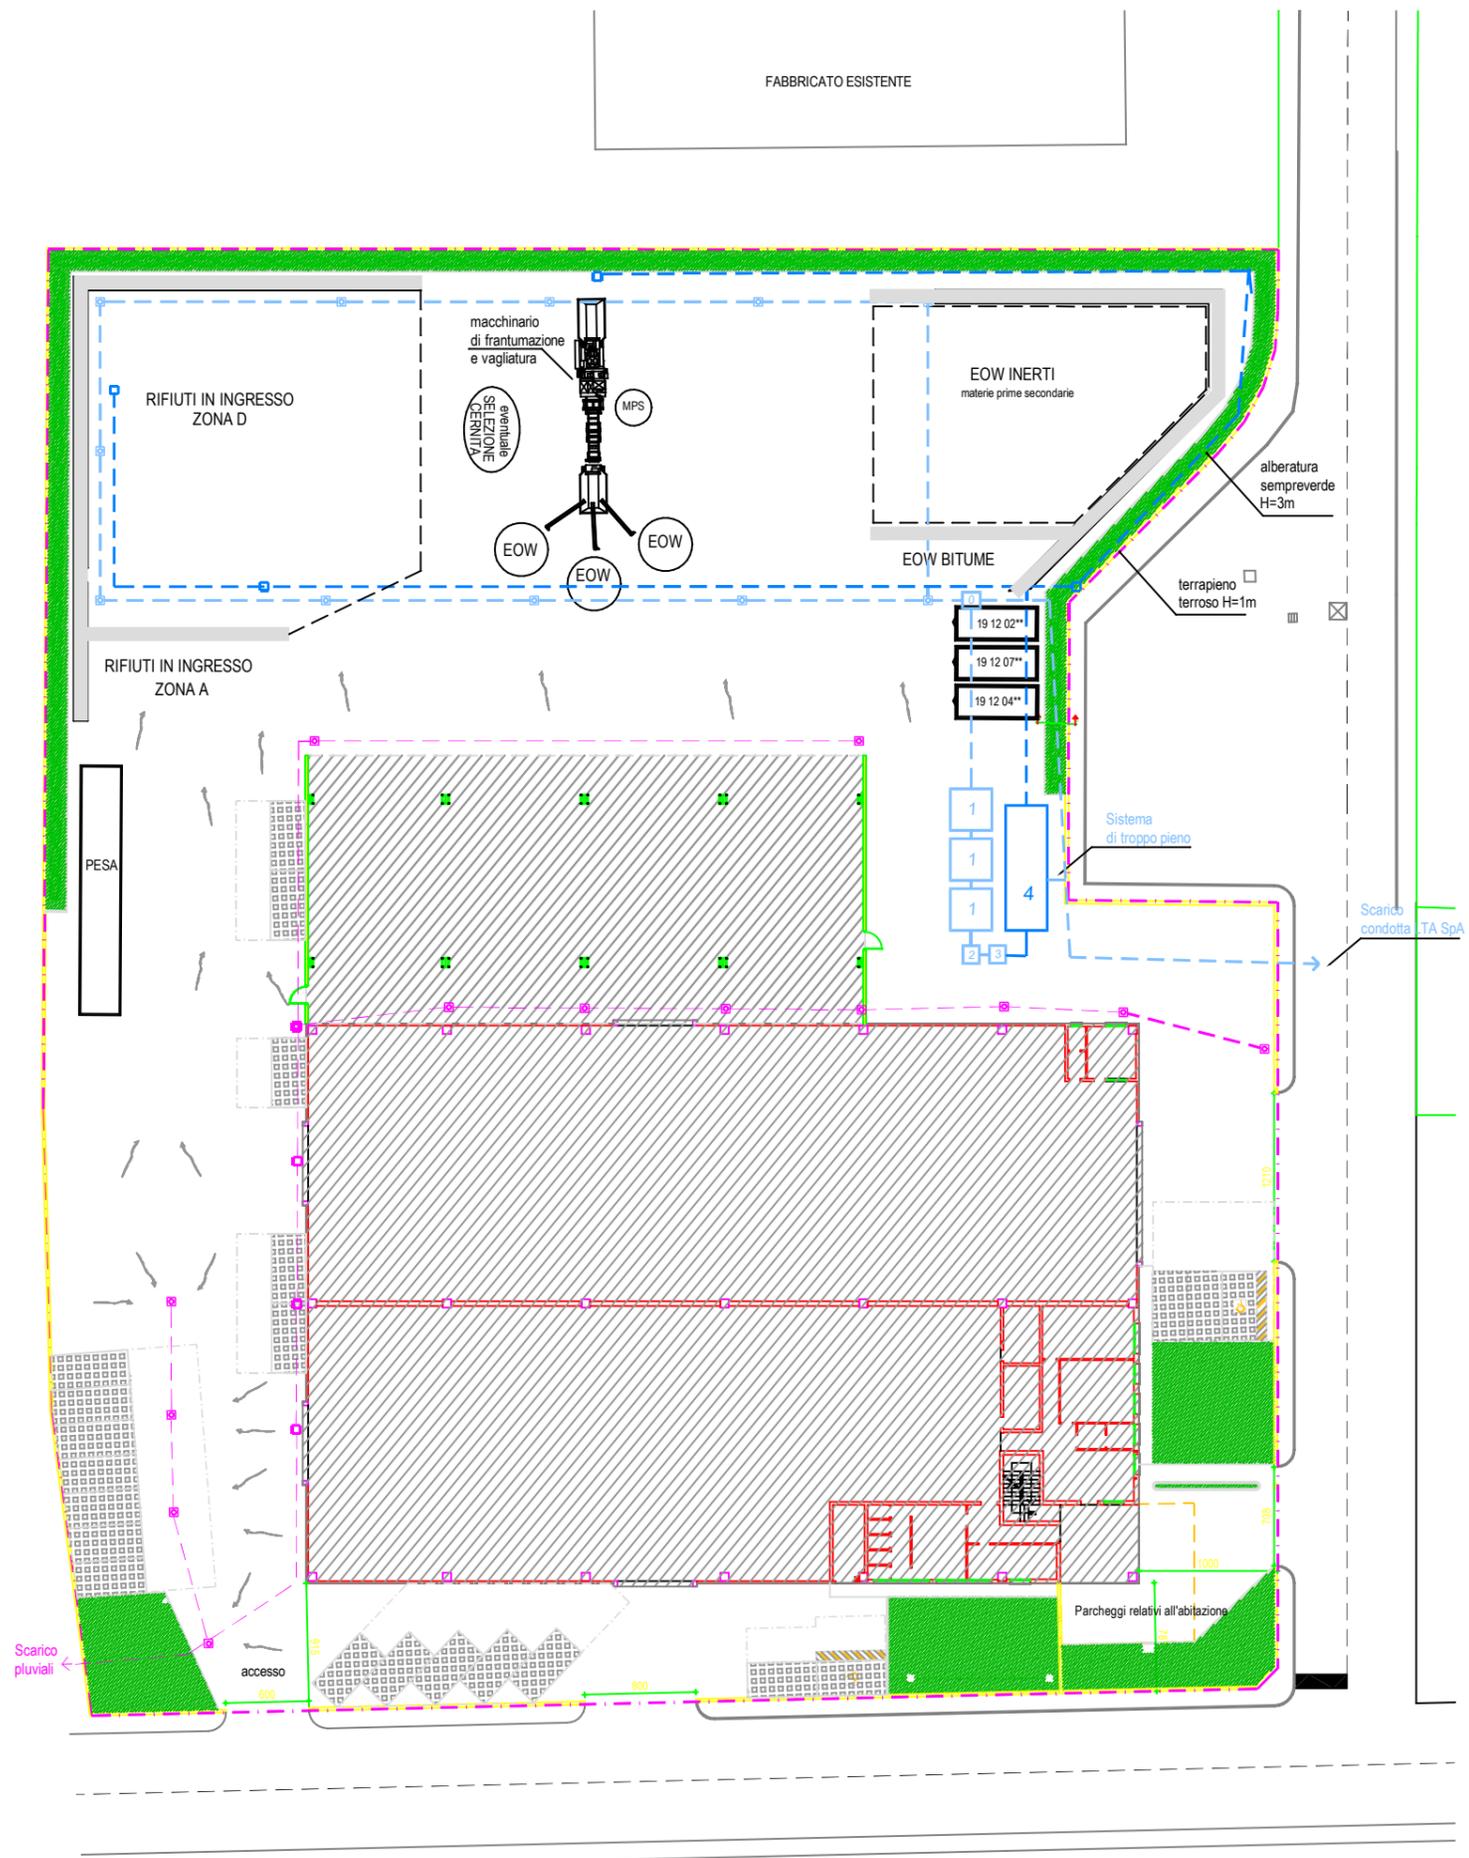

PLANIMETRIA SCALA 1:250

