IMPIANTO DI RECUPERO RIFIUTI SOLIDI NON PERICOLOSI A MATRICE PLASTICA

RICHIESTA DI MODIFICA AUTORIZZAZIONE UNICA DETERMINA N. 59 PROT. N. 1208 DEL 09.01.2025 (ART. 208 D.LGS N. 152/2006)

DOCUMENTO

RELAZIONE TECNICA PROGETTO

ALLEGATO 2 – MODIFICA SCARICO S4 PM386/1

PROPONENTE

eco+eco s.r.l.

Sede legale e operativa Valorizza: Via della Geologia, 31/1 – 30176 Venezia (VE)
Sede operativa Ricicla: Via della Geologia, ex area 43ha – 30176 Venezia (VE)
Sede operativa CSR Plastica: Via della Geologia, n. 20 – 30176 Venezia (VE)
Tel. 041 5477200 – Fax 041 5477290 | protocollo@ecopiueco.it | protocollo@cert.ecopiueco.it | www.ecopiueco.it
Codice fiscale, partita iva e iscrizione al registro imprese di Venezia nr. 03071410272 | Capitale sociale € 95.120.967,00 i.v.
Sottoposta ad attività di Direzione e Coordinamento da parte di:
V.E.R.I.T.A.S. S.p.a. - S. Croce, 489 - 30135 Venezia - Italia - C.F. - P.IVA - R.I. Ve: 03341820276

SEDE STABILIMENTO
Via della Geologia n. 20
Area Ex Alcoa – lotti 5 e 6
Malcontenta - Venezia

Riproduzione cartacea del documento informatico sottoscritto digitalmente da
SCRIDEL ENNIO il 11/09/2025 18:31:35
ai sensi dell'art. 20 e 23 del D.lgs 82/2005
PROTOCOLLO GENERALE: 2025 / 62093 del 12/09/2025

Richiesta di allacciamento alla rete fognaria
Insediamento industriale - Acque meteoriche ex art. 39 PTA Regione Veneto

N° AVVISO

CODICE CLIENTE VERITAS

Imposta di bollo
(€ 16.00)

(Da assolvere se la domanda è stata presentata direttamente a Veritas spa)

- (•) NUOVO ALLACCIAMENTO
- ( ) RINNOVO AUTORIZZAZIONE
- ( ) ADEGUAMENTO RETI FOGNARIE INTERNE
- ( ) VOLTURA AUTORIZZAZIONE *(soli quadri A e G)**

**allegare copia modello Veritas M-CLI 02 " Voltura Del Servizio Idrico Integrato e Attivazione Tari/Tarip";)*

QUADRO A

PERSONE FISICHE

Il/la sottoscritto/a:

Cognome	Nome
SCRIDEL	ENNIO

Indirizzo	Civ	Cap	Località
VIA DELLA GEOLOGIA	31	30175	MALCONTENTA

Comune	Provincia
VENEZIA	VENEZIA

Codice Fiscale

S	C	R	N	N	E	7	6	D	2	7	E	0	9	8	L

Recapito telefonico	Fax	e-mail	PEC
041-7293959		E.Scridel@ecopiueco.it	protocollo@cert.ecopiueco.it

PERSONE GIURIDICHE

in qualità di legale rappresentante o suo delegato
della società

ECO+ECO SRL

Indirizzo sede legale	Civ.	Cap	Località
VIA DELLA GEOLOGIA	31	1	30175

Recapito telefonico	Cellulare	PEC
041-7293959		protocollo@cert.ecopiueco.it

Indirizzo sede amministrativa (*se diversa dalla legale*)	Civ.	Cap	Località

Recapito telefonico	Fax	e-mail

Partita IVA

0	3	0	7	1	4	1	0	2	7	2

Tipo di attività	Codice ISTAT
IMPIANTO RECUPERO RIFIUTI PLASTICI	

CHIEDE

Ai sensi della normativa vigente, l'autorizzazione all'allaccio o al ripristino dell'allacciamento alla pubblica fognatura e la seguente autorizzazione allo scarico di acque reflue industriali provenienti dallo stabilimento, insediamento o immobile, sito in:

Indirizzo	Civ.	Cap	Località
VIA DELLA GEOLOGIA	20		AREA "EX ALCOA" MALCONTENTA

Foglio	Mapp.	Sezione
193	1241 - 1242	

Chiede inoltre che:

Riproduzione cartacea del documento informatico sottoscritto digitalmente da
SCRIDEL ENNIO il 11/09/2025 18:31:35
ai sensi dell'art. 20 e 23 del D.lgs 82/2005
PROTOCOLLO GENERALE: 2025 / 62093 del 12/09/2025

- **la fattura sia intestata a:** (indicare solo se diverso da quello indicato nel **quadro A**)

Cognome: Nome:

Ragione sociale/condominio:

Indirizzo: Civ. CAP: Località: Prov.

Telefono: Cell.

PEC: e-mail: FAX:

Partita IVA Codice Fiscale

C.I.G. (ove Previsto)

Firma ……
(del'intestatario della fattura)

- **tutta la documentazione venga inviata presso l'indirizzo** (Solo se diverso da quello del richiedente)

Cognome: Nome:

Ragione sociale/condominio:

Indirizzo: Civ. CAP: Località: Prov.

PEC:

DICHIARA

- di aver preso conoscenza del Regolamento di Fognatura in vigore (scaricabile dal sito **www.consiglіodibacinolv.gov.it**) e di accettare ed osservare integralmente le condizioni generali e le disposizioni ivi contenute.
- di essere consapevole delle responsabilità e delle sanzioni penali previste dall'art.76 del DPR n. 445/2000 per false attestazioni e dichiarazioni mendaci.
- Dichiara di aver preso visione dell'informativa ai sensi dell'art.13 del Regolamento UE n. 679/2016 (GDPR) consultabile sul sito internet www.gruppoveritas,it, ed esprime liberamente il consenso al trattamento dei propri dati personali in relazione alle finalità individuate nell'informativa ed espresse nella seguente richiesta.
  Eventuali riscontri sul trattamento dati personali possono essere richiesti al seguente indirizzo e-mail: info@gruppoveritas.it.

Data **Firma** ……
(del richiedente)

La relazione tecnica e tutti gli elaborati progettuali devono essere sottoscritti da un tecnico abilitato iscritto all'albo professionale.

Riproduzione cartacea del documento informatico sottoscritto digitalmente da
SCRIDEL ENNIO il 11/09/2025 18:31:35
ai sensi dell'art. 20 e 23 del D.lgs 82/2005
PROTOCOLLO GENERALE: 2025 / 62093 del 12/09/2025

ALLEGA ALLA DOMANDA I SEGUENTI DOCUMENTI OBBLIGATORI:

- ➔ copia documento di identità del richiedente;
- ➔ Visura camerale (tranne AUA e AIA);
- ➔ Eventuale delega scritta su carta intestata dell'azienda richiedente, sottoscritta dal legale rappresentante, con allegati i documenti d'identità del legale rappresentante;
- ➔ Elaborati grafici timbrati e firmati dal tecnico professionista e composti da:
  - ✓ estratto mappa 1:2.000 indicante l'immobile, il tracciato fognario e il punto di scarico;
  - ✓ planimetrie delle superfici scoperte impermeabili, semi-permeabili e permeabili e le aree delle superfici coperte secondo l'art.39 comma 4 del Piano di Tutela delle Acque Regione Veneto;
  - ✓ planimetrie, in scala opportuna, elle reti fognarie interne e distinte per le acque non inquinate e per quelle di processo. Nel caso di adeguamento della rete fognaria interna evidenziare le modifiche attuate (Planimetria dello stato di fatto, dello stato di progetto e comparativa). Tutti gli elaborati devono riportare cartiglio e legenda;
  - ✓ legenda dei manufatti utilizzati;
- ➔ Relazione Tecnica;
- ➔ Schema a blocchi del ciclo idraulico dell'insediamento e dei relativi impianti di pre-trattamento;
- ➔ Schede tecniche dei sistemi di pretrattamento ove previsti;
- ➔ **Allegato A -** Specifica Tecnica del refluo della relativa categoria di appartenenza, da richiedere all'Ufficio Autorizzazioni allo scarico Utenti Industriali (tutti i campi sono da compilarsi obbligatoriamente);
- ➔ **Allegato B** - Dichiarazione Sostanze Pericolose (da compilare in funzione di quanto indicato in Allegato A).

QUALORA PRESENTI È OBBLIGATORIO ALLEGARE INOLTRE:

- ➔ Eventuali Autorizzazioni all'utilizzo e prelievo di acque diverse da quelle distribuite dal Gestore del Servizio Idrico Integrato.
- ➔ Riferimenti (protocollo e data) ed eventuale copia delle Autorizzazioni allo scarico in corpi idrici che siano diversi dalla fognatura gestita da VERITAS.(in caso di presenza di scarichi in corpo idrico superficiale).
- ➔ Eventuale relazione e valutazione di compatibilità idraulica;
- ➔ Copia dell'atto notarile in caso di voltura/cambio intestazione
- ➔ Nel caso di voltura: ricevuta o **copia del modello Veritas M-CLI 02** "Attivazione/Voltura Del Servizio Idrico Integrato E Attivazione Tari/Tarip";

Riproduzione cartacea del documento informatico sottoscritto digitalmente da
SCRIDEL ENNIO il 11/09/2025 18:31:35
ai sensi dell'art. 20 e 23 del D.lgs 82/2005
PROTOCOLLO GENERALE: 2025 / 62093 del 12/09/2025

ALLEGATO TECNICO ALLA RICHIESTA DI ALLACCIAMENTO/RINNOVO

Condizione dell'insediamento produttivo:

- ☐ Da realizzare come da Permesso di costruire o atto analogo;
- ☐ Esistente da allacciare alla rete di fognatura VERITAS SpA;
- ☐ Esistente già allacciato e da adeguare al regolamento di fognatura;
- ☒ Esistente già allacciato e da autorizzare/rinnovare.

CARATTERISTICHE DELLE SUPERFICI DELL'INSEDIAMENTO — *QUADRO B*

Superfici coperte (tetti e coperture in genere)	m^2	10.860
Superfici scoperte impermeabili (parcheggio, pavimentazioni aree di stoccaggio)	m^2	11.843
Superfici scoperte semi - permeabili	m^2	
Superfici scoperte permeabili (aree a verde)	m^2	930
Totale superfici dell'insediamento	m^2	23.633

APPROVVIGIONAMENTO IDRICO — *QUADRO C*

Acquedotto VERITAS Cod. Cliente **1000482187** quantità m^3/anno 362.790
(Industriale+Civile+Antincendio)

Acquedotto VERITAS Cod. Cliente

Acquedotto VERITAS Contatore n. 746949 (antincendio) quantità m^3/anno

Acquedotto VERITAS Contatore n. 124781357 (industriale) quantità m^3/anno 361.790

Acquedotto VERITAS Contatore n. 06958890 (uffici) quantità m^3/anno 1.000

Acquedotto Industriale Contatore n. quantità m^3/anno

Pozzo privato Contatore n. quantità m^3/anno

Acque superficiali Contatore n. quantità m^3/anno

Altre fonti Contatore n. quantità m^3/anno

QUANTITA' TOTALE m^3/anno 362.790

Riproduzione cartacea del documento informatico sottoscritto digitalmente da
SCRIDEL ENNIO il 11/09/2025 18:31:35
ai sensi dell'art. 20 e 23 del D.lgs 82/2005
PROTOCOLLO GENERALE: 2025 / 62093 del 12/09/2025

BILANCIO IDRAULICO DEL SITO

BILANCIO IDRAULICO per lo scarico 1 — *QUADRO D*

- Approvvigionamento idrico totale relativo allo ***scarico S2 (PM362/2)*** quantità m³/anno (+) **0**

- Superfici scolanti originanti lo ***scarico S2***

Superfici coperte (tetti e coperture in genere)	m²	0
Superfici scoperte impermeabili (parcheggio, pavimentazioni aree stoccaggio)	m²	12.733
Superfici scoperte semi - permeabili	m²	
Superfici scoperte permeabili (aree a verde)	m²	

- Acque meteoriche scaricate in fognatura:

tutte le acque (prima e seconda pioggia)	quantità m3/anno (+)
Solo le acque di prima pioggia	quantità m3/anno (+) 2.005,43
Solo le acque di seconda pioggia	quantità m3/anno (+)

- Perdite idriche (**derivanti da scambi termici e/o produzione**) quantità m³/anno (-)
- Riutilizzi di processo che generano scarico quantità m³/anno (-)

Totale acque scaricate in fognatura **quantità m³/anno (=)** **2.005,43**

DATI TECNICI relativi allo scarico S2 — *QUADRO E*

Tipologia e composizione dello scarico:

Acque reflue industriali
Scarico di acque contaminate provenienti dai cicli di attivita' di produzione di beni o servizi esercitati all'interno del sito. %

Acque meteoriche contaminate:
Acque meteoriche provenienti da aree non protette dall'azione degli agenti atmosferici ai sensi dell'art. 39 commi 1 o 3 del PTA in cui si svolgono attività di deposito materiali oppure di produzione di beni o servizi 100%

Acque di raffreddamento contaminate dall'uso:
Scarico di acque utilizzate per il raffreddamento dei cicli di produzione di beni o servizi esercitati all'interno del sito, e contaminate dall'uso. %

Acque di derivanti da bonifica
Scarico di acque sotterranee provenienti da interventi di bonifica %

Acque reflue assimilabili alle acque reflue civili
scarico derivante esclusivamente da attività di tipo domestico quali wc, spogliatoi, lavabi, ecc %

Acque di raffreddamento non contaminate dall'uso
Scarico di acque utilizzate per il raffreddamento dei cicli di produzione di beni o servizi esercitati all'interno del sito, e non contaminate dall'uso %

Acque meteoriche non contaminate
Acque meteoriche ai sensi dell'art. 39 comma 5 PTA, provenienti da coperture e aree scoperte non destinate ad attività di deposito materiali o di produzione di beni o servizi %

TOTALE 100%

Tipologia e composizione dello scarico:

☐ Scarico per deflusso gravimetrico (senza pompe di sollevamento)
☒ Scarico in pressione (con pompe di sollevamento) Numero di pompe:1 Portata nom.:0,4 L/SEC mc/h:1,44
☐ Sistema di laminazione Portata scaricata 0,40 l/s

Diametro dello scarico (DN) 200 Periodicità dello scarico SALTUARIO

Misuratore di portata allo scarico SI Descrizione e tipologia come da regolamento VERITAS Telecontrollo NO Ubicazione dello scarico VIA

Nota: Questa pagina va fotocopiata e compilata per ogni altro scarico oltre al primo.

Riproduzione cartacea del documento informatico sottoscritto digitalmente da
SCRIDEL ENNIO il 11/09/2025 18:31:35
ai sensi dell'art. 20 e 23 del D.lgs 82/2005
PROTOCOLLO GENERALE: 2025 / 62093 del 12/09/2025

BILANCIO IDRAULICO per lo scarico S4 ***QUADRO D***

- Approvvigionamento idrico totale relativo allo ***scarico*** **S4 (PM 386/1)** quantità m³/anno (+) **91.520**

- Superfici scolanti originanti lo ***scarico*** S4

Superfici coperte (tetti e coperture in genere)	m²	0
Superfici scoperte impermeabili (parcheggio, pavimentazioni aree stoccaggio)	m²	0
Superfici scoperte semi - permeabili	m²	0
Superfici scoperte permeabili (aree a verde)	m²	0

- Acque meteoriche scaricate in fognatura:

tutte le acque (prima e seconda pioggia)	quantità m³/anno (+)	0
Solo le acque di prima pioggia	quantità m³/anno (+)	0
Solo le acque di seconda pioggia	quantità m³/anno (+)	0

- Perdite idriche (**derivanti da scambi termici e/o produzione**) quantità m³/anno (-)

- Riutilizzi di processo che generano scarico quantità m³/anno (-)

Totale acque scaricate in fognatura **quantità m³/anno (=)** **362.790**

DATI TECNICI relativi allo scarico S4 ***QUADRO E***

Acque reflue industriali
Scarico di acque contaminate provenienti dai cicli di attivià' di produzione di beni o servizi esercitati all'interno del sito. 100%

Acque meteoriche contaminate:
Acque meteoriche provenienti da aree non protette dall'azione degli agenti atmosferici ai sensi dell'art. 39 commi 1 o 3 del PTA in cui si svolgono attività di deposito materiali oppure di produzione di beni o servizi %

Acque di raffreddamento contaminate dall'uso:
Scarico di acque utilizzate per il raffreddamento dei cicli di produzione di beni o servizi esercitati all'interno del sito, e contaminate dall'uso. %

Acque di derivanti da bonifica
Scarico di acque sotterranee provenienti da interventi di bonifica %

Acque reflue assimilabili alle acque reflue civili
scarico derivante esclusivamente da attività di tipo domestico quali wc, spogliatoi, lavabi, etc. %

Acque di raffreddamento non contaminate dall'uso
Scarico di acque utilizzate per il raffreddamento dei cicli di produzione di beni o servizi esercitati all'interno del sito, e non contaminate dall'uso %

Acque meteoriche non contaminate
Acque meteoriche ai sensi dell'art. 39 comma 5 PTA, provenienti da coperture e aree scoperte non destinate ad attività di deposito materiali o di produzione di beni o servizi %

TOTALE 100%

Tipologia e composizione dello scarico:

☐ Scarico per deflusso gravimetrico (senza pompe di sollevamento)

☒ Scarico in pressione (con pompe di sollevamento) Numero di pompe:1 Portata nom.:30 mc/h

☐ Sistema di laminazione Portata scaricata 8,33 l/s

Diametro dello scarico (DN) Periodicità dello scarico COSTANTE

Misuratore di portata allo scarico SI Descrizione e tipologia Secondo regolamento veritas Telecontrollo si

Ubicazione dello scarico: rete acque grigie area Ex Alcoa che poi converge in fognatura acque nere in via della Geologia

Nota: Questa pagina va fotocopiata e compilata per ogni altro scarico oltre al primo.

Riproduzione cartacea del documento informatico sottoscritto digitalmente da
SCRIDEL ENNIO il 11/09/2025 18:31:35
ai sensi dell'art. 20 e 23 del D.lgs 82/2005
PROTOCOLLO GENERALE: 2025 / 62093 del 12/09/2025

INFORMAZIONI RELATIVE ALL'INSEDIAMENTO *QUADRO F*

Responsabile tecnico: SCRIDEL ENNIO

Telefono: 041-7293959 Cellulare: PEC: protocollo@cert.ecopiueco.it e-mail: E.Scridel@ecopiueco.it

Personale da contattare per le fasi di campionamento/verifica degli scarichi: Beccarello Davide

Telefono: Cellulare: 345.4921600 PEC: protocollo@cert.ecopiueco.it e-mail: d.beccarello@ecopiueco.it

Descrizione sommaria delle attività e dei processi di lavorazione svolti nel sito:

vedi relazione tecnica

Descrizione quali – quantitativa dei rifiuti prodotti dal processo di lavorazione:

vedi relazione tecnica

Descrizione sommaria dell'impianto di pre-trattamento o di depurazione adottato e/o dello stoccaggio delle acque reflue o delle acque di 1^ pioggia o meteoriche:

vedi relazione tecnica

Riproduzione cartacea del documento informatico sottoscritto digitalmente da
SCRIDEL ENNIO il 11/09/2025 18:31:35
ai sensi dell'art. 20 e 23 del D.lgs 82/2005
PROTOCOLLO GENERALE: 2025 / 62093 del 12/09/2025

Dati identificativi del professionista che segue la pratica

Cognome: MASSARO Nome: DAVID

Indirizzo: VIA DELLE INDUSTRIE Civ. 29/H INT. 7 CAP: 30020 Località: MARCON Prov. VE

Telefono: 041.5385307 Cell. 335-5486989 e-mail: david.massaro@studioamco.it PEC: studioamcosrl@pec.it

iscritto all'albo dell'ordine Biologi al n. TRI:A1297

Il sottoscritto: ECCIO SCRIDEL in qualità di titolare dello scarico sopra descritto, dichiara che i dati esposti sono veritieri e corrispondono alla situazione esistente alla data odierna, ai sensi degli artt. 46 e 47 del D.P.R. 445 del 28/12/2000, consapevole delle sanzioni penali, nel caso di dichiarazioni non veritiere, di formazione e uso di atti falsi, richiamate dall'art.76.

Data: 08.08.2025 **Firma** …… *(del richiedente - digitale)* **Firma** …… *(del professionista - digitale)*

.

NEL CASO DI VOLTURA DELL'AUTORIZZAZIONE ***QUADRO G***

~~il sottoscritto in qualità di titolare dello scarico sopra descritto~~

~~**DICHIARA**~~

- ~~che l'immobile su indicato, è in possesso dell'autorizzazione allo scarico Prot. del rilasciata da alla ditta e che, rispetto al progetto approvato da Codesta Spettabile Società, non sono state apportate modifiche né sono stati aggiunti nuovi scarichi e che l'impianto fognario risulta essere conforme a quanto disposto dal vigente Regolamento di fognatura;~~
- ~~di aver preso conoscenza del regolamento di fognatura approvato dal Consiglio di Bacino "Laguna di Venezia" in vigore (scaricabile dal sito www.consigliodibacinolv.gov.it) e di accettare ed osservare integralmente le condizioni generali e le disposizioni contenute;~~
- ~~di essere stato informato delle finalità e delle modalità di trattamento cui sono destinati i dati personali, i propri diritti in ordine alla tutela degli stessi, del nominativo del Responsabile del Trattamento, nonché degli altri elementi previsti dall'art.13 del D.Lgs n. 196/03;~~
- ~~di essere consapevole delle responsabilità e delle sanzioni penali previste dall'art.76 del DPR n.445/2000 per false attestazioni e dichiarazioni mendaci;.~~
- ~~Che il Responsabile reperibile del sito è:~~

~~Responsabile Tecnico: Responsabile campionamenti:~~
~~Telefono: Cellulare: Telefono: Cellulare:~~
~~e-mail: e-mail:~~

~~**Data,** **Firma** ……~~
(del richiedente)

Riproduzione cartacea del documento informatico sottoscritto digitalmente da
SCRIDEL ENNIO il 11/09/2025 18:31:35
ai sensi dell'art. 20 e 23 del D.lgs 82/2005
PROTOCOLLO GENERALE: 2025 / 62093 del 12/09/2025

DICHIARAZIONE ATTESTANTE L'OTTENIMENTO DELLA SERVITÙ DI PASSAGGIO DEL COLLETTORE DI FOGNATURA PRIVATO SU SUOLO DI TERZI DICHIARAZIONE SOSTITUTIVA DELL'ATTO DI NOTORIETA' (ART. 47, D.P.R. 28 DIC. 2000, N. 445)

Il/la sottoscritto/a:

Cognome	Nome
SCRIDEL	ENNIO

Indirizzo	Civ	Cap	Località
VIA DELLA GEOLOGIA	31/1	30175	MALCONTENTA

Comune	Provincia
VENEZIA	VENEZIA

Partita IVA	Codice Fiscale
	SCRNNE76D27E098L

Recapito telefonico	Fax	e-mail
041-7293959		E.Scridel@ecopiueco.it

in qualità di legale rappresentante o suo delegato
della società

ECO+ECO SRL

Indirizzo sede legale	Civ.	Cap	Località
VIA DELLA GEOLOGIA	31/1	30175	MALCONTENTA - VENEZIA

Recapito telefonico	Cellulare	e-mail
041-7293959		E.Scridel@ecopiueco.it

Indirizzo sede amministrativa (se diversa dalla legale)	Civ.	Cap	Località

Recapito telefonico	Fax	e-mail

Partita IVA	Codice Fiscale
03071410272	

Consapevole delle sanzioni penali previste nell'ipotesi di dichiarazioni false o mendaci ed uso di atti falsi, così come stabilito dagli artt. 75 e 76 D.P.R. 28 dicembre 2000 n. 445 e successive modifiche ed integrazioni, sotto la propria personale responsabilità

ATTESTA

(barrare la casella interessata)

☒ che tutto il collettore di fognatura privato ricade completamente nella mia proprietà fino alla condotta pubblica gestita da Veritas S.p.A. – **scarico S2 (PM 386/2)**;

☐ che tutto o parte del collettore di fognatura privato attraversa il/i fondo/i di terzi, così distinto/i in catasto – **scarico S4 (PM 386/1)**:

Intestatario	Foglio	Sezione	Mappale	Sub
Consorzio per la bonifica dei servizi Comuni Fusina				

e che per tale motivo il sottoscritto è stato autorizzato dal relativo proprietario del fondo a posare le condotte del mio impianto di scarico su proprietà altrui, sollevando Veritas spa da qualsiasi responsabilità in merito.

Data, 05.08.2025 **Firma** ……

(del richiedente – firma digitale)

Riproduzione cartacea del documento informatico sottoscritto digitalmente da SCRIDEL ENNIO il 11/09/2025 18:31:35
ai sensi dell'art. 20 e 23 del D.lgs 82/2005
PROTOCOLLO GENERALE: 2025 / 62093 del 12/09/2025

MODALITÀ DI PRESENTAZIONE DELLA DOMANDA E IMPORTI DI PAGAMENTO

La presente richiesta di allacciamento alla rete fognaria per gli insediamenti di tipo industriale costituisce parte integrante della domanda di Autorizzazione Unica Ambientale da presentare allo Sportello Unico per le Attività Produttive **SUAP** del Comune di Competenza esclusivamente per via telematica a mezzo Posta Elettronica Certificata.

Per gli indirizzi di Posta Elettronica Certificata si fa riferimento al sito: www.impresainungiorno.gov.it

Il pagamento deve essere effettuato utilizzando il sistema PagoPA, come da modulo allegato alla fattura emessa.

Relativamente agli importi, si demanda al punto 7.1.2 della sezione del modello - *Istruzioni per compilazione della domanda di allaccio alla fognatura per utenti industriali* –(allegato F al vigente regolamento di fognatura).

Dove previsto, il Codice Identificativo di Gara (CIG), va comunicato all'atto della richiesta.

IMPOSTA DI BOLLO:

- ***Se la domanda è relativa ad Autorizzazione Unica Ambientale (AUA), si demanda al SUAP di competenza.***
- ***Se la domanda è relativa ad Autorizzazione allo scarico (direttamente all'Ente Gestore), l'imposta deve essere assolta e allegata alla richiesta.***
- ***L'imposta di bollo è sempre dovuta al ritiro dell'atto autorizzativo e alla stipula dei contratti d'utenza.***

Riproduzione cartacea del documento informatico sottoscritto digitalmente da
SCRIDEL ENNIO il 11/09/2025 18:31:35
ai sensi dell'art. 20 e 23 del D.lgs 82/2005
PROTOCOLLO GENERALE: 2025 / 62093 del 12/09/2025

Allegato B

DICHIARAZIONE SCARICHI DI SOSTANZE PERICOLOSE Art. 125 del D.Lgs 152/06 e s.m.ii.
Dichiarazione sostitutiva di certificazione e di atto di notorietà ai sensi degli artt. 46 e 47 del D.P.R. n 445/2000
PRIMA PIOGGIA

VERITAS S.p.A. - Ufficio Utenti Industriali
Santa Croce 489 - 30135 VENEZIA

Il sottoscritto SCRIDEL ENNIO

nato a GORIZIA in data 21.04.1976

residente a C/O Eco+Eco Srl - Venezia in via/ piazza Via della Geologia n° 31/1

DIRETTORE OPERATIVO

della società Eco + Eco Srl

Consapevole delle sanzioni penali, nel caso di dichiarazioni non veritiere, di formazione od uso di atti falsi, richiamate dall'art. 76 del D.P.R. 445/2000

DICHIARA

1) negli scarichi della ditta

☐ **E' Accertata** ☒ **NON E' Accertata**

la presenza delle sostanze pericolose di cui alla tabella 3/A dell'allegato 5 del D.Lgs. 152/06 e ss. mm. e ii., in quantità o concentrazioni superiori ai limiti di rilevabilità delle metodiche di rilevamento in essere all'entrata in vigore del succitato D.Lgs..
Indicare nella seguente tabella la quantità di sostanza scaricata relativa al corrispondente ciclo produttivo:

Stralcio Tabella 3/A dell'Allegato 5 del D.Lgs. 152/2006

Settore produttivo	***quantità***	***Quantità scaricata per unità di prodotto (o capacità di produzione) UM***
Cadmio		
Estrazione dello zinco, raffinazione del piombo e dello zinco, industria dei metalli non ferrosi e del cadmio metallico		
Fabbricazione dei composti del cadmio		g/kg (grammi di Cd scaricato per chilogrammo di Cd trattato)
Produzione di pigmenti		g/kg (grammi di Cd scaricato per chilogrammo di Cd trattato)
Fabbricazione di stabilizzanti		g/kg al (grammi di Cd scaricato per chilogrammo di Cd trattato)
Fabbricazione di batterie primarie e secondarie		g/kg al (grammi di Cd scaricato per chilogrammo di Cd trattato)
Galvanostegia		g/kg al (grammi di Cd scaricato per chilogrammo di Cd trattato)
Mercurio (settore dell'elettrolisi dei cloruri alcalini)		
Salamoia riciclata -da applicare all'Hg presente negli effluenti provenienti dall'unità di produzione del cloro		g Hg /t di capacità di produzione di cloro, installata

Riproduzione cartacea del documento informatico sottoscritto digitalmente da
SCRIDEL ENNIO il 11/09/2025 18:31:35
ai sensi dell'art. 20 e 23 del D.lgs 82/2005
PROTOCOLLO GENERALE: 2025 / 62093 del 12/09/2025

Settore produttivo	*quantità*	*Quantità scaricata per unità di prodotto (o capacità di produzione) UM*
Salamoia a perdere -da applicare al totale del Hg presente in tutte le acque di scarico contenenti Hg provenienti dall'area dello stabilimento industriale.		g Hg /t di capacità di produzione di cloro, installata
Mercurio (settori diversi da quello dell'elettrolisi dei cloruri alcalini)		
Aziende che impiegano catalizzatori all'Hg per la produzione di cloruro di vinile		g/t capacità di produzione di CVM
Aziende che impiegano catalizzatori all'Hg per altre produzioni		g/kg mercurio trattato
Fabbricazione dei catalizzatori contenenti Hg utilizzati per la produzione di CVM		g/kg al mese mercurio trattato
Fabbricazione dei composti organici ed inorganici del mercurio		g/kg al mese mercurio trattato
Fabbricazione di batterie primarie contenenti Hg		g/kg al mese mercurio trattato
Industrie dei metallli non ferrosi : - stabilimenti di recupero del Mercurio - Estrazione e raffinazione di metalli non ferrosi		
Stabilimenti di trattamento dei rifiuti tossici contenenti mercurio		
Esaclorocicloesano (HCH)		
Produzione HCH		g HCH/t HCH prodotto
Estrazione lindano		g HCH/t HCH trattato
Produzione ed estrazione lindano		g HCH/t HCH prodotto
DDT		
Produzione DDT compresa la formulazione sul posto di DDT		g/t di sostanze prodotte, trattate o utilizzate-valore mensile
Pentaclorofenolo (PCP)		
Produzione del PCP Na idrolisi dell'esaclorobenzene		g/t di capacità di produzione o capacità di utilizzazione
Aldrin, dieldrin, endrin, isodrin		
Produzione e formulazione di: Aldrin e/o dieldrin e/o endrin e/o isoldrin		g/t capacità di produzione o capacità di utilizzazione
Produzione e trattamento di HCB		g HCB/t di capacità di produzione di HCB
Esaclorobenzene (HCB)		
Produzione di percloroetilene (PER) e di tetracloruro di carbonio (CCl_4) mediante perclorurazione		g HCB/t di capacità di produzione totale di PER + CCl_4
Produzione di tricloroetilene e/o percloetilene con altri procedimenti		

Riproduzione cartacea del documento informatico sottoscritto digitalmente da
SCRIDEL ENNIO il 11/09/2025 18:31:35
ai sensi dell'art. 20 e 23 del D.lgs 82/2005
PROTOCOLLO GENERALE: 2025 / 62093 del 12/09/2025

Esaclorobutadiene		
Settore produttivo	***quantità***	***Quantità scaricata per unità di prodotto (o capacità di produzione) UM***
Produzione di tricloroetilene e/o di percloroetilene mediante altri procedimenti		
Cloroformio		
Produzione clorometani del metanolo o da combinazione di metanolo e metano		g CHCl3/t di capacità di produzione di clorometani
Produzione clorometani mediante clorurazione del metano		g CHCl3/t di capacità di produzione di clorometani
Tetracloruro di carbonio		
Produzione di tetracloruro di carbonio mediante percloruraziione – procedimento con lavaggio		g CCl4 /t di capacità di produzione totale di CCl4 e di percloroetilene
Produzione di tetracloruro di carbonio mediante percloruraziione – procedimento senza lavaggio		g CCl4 /t di capacità di produzione totale di CCl4 e di percloroetilene
Produzione di clorometani mediante clorurazione del metano (compresa la clorolisi sotto pressione a partire dal metanolo)		
Produzione di clorofluorocarburi		
1,2 dicloroetano (EDC)		
Unicamente produzione 1,2 dicloroetano		g/t
Produzione 1,2 dicloroetano e trasformazione e/o utilizzazione nello stesso stabilimento tranne che per l'utilizzazione nella produzione di scambiatori di calore		g/t
Utilizzazione di EDC per lo sgrassaggio dei metalli (in stabilimenti industriali diversi da quelli del punto precedente)		
Trasformazione di 1,2 dicloetano in sostanze diverse dal cloruro di vinile		g/t
Tricloroetilene		
Produzione di tricloroetilene (TRI) e di percloroetilene (PER)		g/t
Utilizzazione TRI per lo sgrassaggio dei metalli		g/t
Triclorobenzene (TCB)		
produzione di TCB per disidroclorazione e/o trasformazione di TCB		g/t
produzione e trasformazione di clorobenzeni mediante clorazione		g/t
Percloroetilene (PER)		
Produzione di tricloroetilene (TRI) e di percloroetilene (procedimenti TRIPER)		g/t
Produzione di tetracloruro di carbonio e di percloroetilene (procedimenti TETRA-PER)		g/t
Utilizzazione di PER per lo sgrassaggio metalli		
Produzione di clorofluorocarbonio		

Riproduzione cartacea del documento informatico sottoscritto digitalmente da
SCRIDEL ENNIO il 11/09/2025 18:31:35
ai sensi dell'art. 20 e 23 del D.lgs 82/2005
PROTOCOLLO GENERALE: 2025 / 62093 del 12/09/2025

2) negli scarichi della ditta, ai sensi del D.Lgs 152/06 art. 108 comma 1e smi,

☒ **E' Accertata** ☐ **NON E' Accertata**

la presenza delle sostanze pericolose di cui alla **tabella 5 dell'allegato 5 del D.Lgs. 152/06** e smi, in quantità o concentrazioni superiori ai limiti di rilevabilità delle metodiche di rilevamento in essere all'entrata in vigore del succitato D.Lgs.

In caso affermativo indicare:

	Indicare con X se presenti (*)
Arsenico	
Cadmio	
Cromo totale	
Cromo esavalente	
Mercurio	
Nichel	
Piombo	
Rame	x
Selenio	
Zinco	x
Fenoli	
Oli minerali persistenti e idrocarburi di origine petrolifera persistente	
Solventi organici aromatici	
Solventi organici azotati	
Composti organici alogenati (compresi i pesticidi clorurati)	
Pesticidi fosforati	
Composti organici dello stagno	
Sostanze di cui, secondo le indicazione dell'agenzia internazionale di ricerca sul cancro (IARC), è provato il potere cancerogeno	

D.Lgs 152/06 art. 108 comma 1

(*) i dati indicati devono essere coerenti con i dati massimi indicati nella specifica tecnica del refluo

Data 08.08.2025 Firma .....

Riproduzione cartacea del documento informatico sottoscritto digitalmente da
SCRIDEL ENNIO il 11/09/2025 18:31:35
ai sensi dell'art. 20 e 23 del D.lgs 82/2005
PROTOCOLLO GENERALE: 2025 / 62093 del 12/09/2025

Allegato B

DICHIARAZIONE SCARICHI DI SOSTANZE PERICOLOSE Art. 125 del D.Lgs 152/06 e s.m.ii.
Dichiarazione sostitutiva di certificazione e di atto di notorietà ai sensi degli artt. 46 e 47 del D.P.R. n 445/2000
SCARICO INDUSTRIALE S4

VERITAS S.p.A. - Ufficio Utenti Industriali
Santa Croce 489 - 30135 VENEZIA

Il sottoscritto SCRIDEL ENNIO

nato a GORIZIA in data 21.04.1976

residente a C/O Eco+Eco Srl - Venezia in via/ piazza Via della Geologia n° 31/1

DIRETTORE OPERATIVO

della società Eco + Eco Srl

Consapevole delle sanzioni penali, nel caso di dichiarazioni non veritiere, di formazione od uso di atti falsi, richiamate dall'art. 76 del D.P.R. 445/2000

DICHIARA

1) negli scarichi della ditta

☐ **E' Accertata** ☒ **NON E' Accertata**

la presenza delle sostanze pericolose di cui alla tabella 3/A dell'allegato 5 del D.Lgs. 152/06 e ss. mm. e ii., in quantità o concentrazioni superiori ai limiti di rilevabilità delle metodiche di rilevamento in essere all'entrata in vigore del succitato D.Lgs..
Indicare nella seguente tabella la quantità di sostanza scaricata relativa al corrispondente ciclo produttivo:

Stralcio Tabella 3/A dell'Allegato 5 del D.Lgs. 152/2006

Settore produttivo	***quantità***	***Quantità scaricata per unità di prodotto (o capacità di produzione) UM***
Cadmio		
Estrazione dello zinco, raffinazione del piombo e dello zinco, industria dei metalli non ferrosi e del cadmio metallico		
Fabbricazione dei composti del cadmio		g/kg (grammi di Cd scaricato per chilogrammo di Cd trattato)
Produzione di pigmenti		g/kg (grammi di Cd scaricato per chilogrammo di Cd trattato)
Fabbricazione di stabilizzanti		g/kg al (grammi di Cd scaricato per chilogrammo di Cd trattato)
Fabbricazione di batterie primarie e secondarie		g/kg al (grammi di Cd scaricato per chilogrammo di Cd trattato)
Galvanostegia		g/kg al (grammi di Cd scaricato per chilogrammo di Cd trattato)
Mercurio (settore dell'elettrolisi dei cloruri alcalini)		
Salamoia riciclata -da applicare all'Hg presente negli effluenti provenienti dall'unità di produzione del cloro		g Hg /t di capacità di produzione di cloro, installata

Riproduzione cartacea del documento informatico sottoscritto digitalmente da
SCRIDEL ENNIO il 11/09/2025 18:31:35
ai sensi dell'art. 20 e 23 del D.lgs 82/2005
PROTOCOLLO GENERALE: 2025 / 62093 del 12/09/2025

Settore produttivo	*quantità*	*Quantità scaricata per unità di prodotto (o capacità di produzione) UM*
Salamoia a perdere -da applicare al totale del Hg presente in tutte le acque di scarico contenenti Hg provenienti dall'area dello stabilimento industriale.		g Hg /t di capacità di produzione di cloro, installata
Mercurio (settori diversi da quello dell'elettrolisi dei cloruri alcalini)		
Aziende che impiegano catalizzatori all'Hg per la produzione di cloruro di vinile		g/t capacità di produzione di CVM
Aziende che impiegano catalizzatori all'Hg per altre produzioni		g/kg mercurio trattato
Fabbricazione dei catalizzatori contenenti Hg utilizzati per la produzione di CVM		g/kg al mese mercurio trattato
Fabbricazione dei composti organici ed inorganici del mercurio		g/kg al mese mercurio trattato
Fabbricazione di batterie primarie contenenti Hg		g/kg al mese mercurio trattato
Industrie dei metallli non ferrosi : - stabilimenti di recupero del Mercurio - Estrazione e raffinazione di metalli non ferrosi		
Stabilimenti di trattamento dei rifiuti tossici contenenti mercurio		
Esaclorocicloesano (HCH)		
Produzione HCH		g HCH/t HCH prodotto
Estrazione lindano		g HCH/t HCH trattato
Produzione ed estrazione lindano		g HCH/t HCH prodotto
DDT		
Produzione DDT compresa la formulazione sul posto di DDT		g/t di sostanze prodotte, trattate o utilizzate-valore mensile
Pentaclorofenolo (PCP)		
Produzione del PCP Na idrolisi dell'esaclorobenzene		g/t di capacità di produzione o capacità di utilizzazione
Aldrin, dieldrin, endrin, isodrin		
Produzione e formulazione di: Aldrin e/o dieldrin e/o endrin e/o isoldrin		g/t capacità di produzione o capacità di utilizzazione
Produzione e trattamento di HCB		g HCB/t di capacità di produzione di HCB
Esaclorobenzene (HCB)		
Produzione di percloroetilene (PER) e di tetracloruro di carbonio (CCl_4) mediante perclorurazione		g HCB/t di capacità di produzione totale di PER + CCl_4
Produzione di tricloroetilene e/o percloetilene con altri procedimenti		

Riproduzione cartacea del documento informatico sottoscritto digitalmente da
SCRIDEL ENNIO il 11/09/2025 18:31:35
ai sensi dell'art. 20 e 23 del D.lgs 82/2005
PROTOCOLLO GENERALE: 2025 / 62093 del 12/09/2025

Esaclorobutadiene		
Settore produttivo	***quantità***	***Quantità scaricata per unità di prodotto (o capacità di produzione) UM***
Produzione di tricloroetilene e/o di percloroetilene mediante altri procedimenti		
Cloroformio		
Produzione clorometani del metanolo o da combinazione di metanolo e metano		g CHCl3/t di capacità di produzione di clorometani
Produzione clorometani mediante clorurazione del metano		g CHCl3/t di capacità di produzione di clorometani
Tetracloruro di carbonio		
Produzione di tetracloruro di carbonio mediante percloruraziione – procedimento con lavaggio		g CCl4 /t di capacità di produzione totale di CCl4 e di percloroetilene
Produzione di tetracloruro di carbonio mediante percloruraziione – procedimento senza lavaggio		g CCl4 /t di capacità di produzione totale di CCl4 e di percloroetilene
Produzione di clorometani mediante clorurazione del metano (compresa la clorolisi sotto pressione a partire dal metanolo)		
Produzione di clorofluorocarburi		
1,2 dicloroetano (EDC)		
Unicamente produzione 1,2 dicloroetano		g/t
Produzione 1,2 dicloroetano e trasformazione e/o utilizzazione nello stesso stabilimento tranne che per l'utilizzazione nella produzione di scambiatori di calore		g/t
Utilizzazione di EDC per lo sgrassaggio dei metalli (in stabilimenti industriali diversi da quelli del punto precedente)		
Trasformazione di 1,2 dicloetano in sostanze diverse dal cloruro di vinile		g/t
Tricloroetilene		
Produzione di tricloroetilene (TRI) e di percloroetilene (PER)		g/t
Utilizzazione TRI per lo sgrassaggio dei metalli		g/t
Triclorobenzene (TCB)		
produzione di TCB per disidroclorazione e/o trasformazione di TCB		g/t
produzione e trasformazione di clorobenzeni mediante clorazione		g/t
Percloroetilene (PER)		
Produzione di tricloroetilene (TRI) e di percloroetilene (procedimenti TRIPER)		g/t
Produzione di tetracloruro di carbonio e di percloroetilene (procedimenti TETRA-PER)		g/t
Utilizzazione di PER per lo sgrassaggio metalli		
Produzione di clorofluorocarbonio		

Riproduzione cartacea del documento informatico sottoscritto digitalmente da
SCRIDEL ENNIO il 11/09/2025 18:31:35
ai sensi dell'art. 20 e 23 del D.lgs 82/2005
PROTOCOLLO GENERALE: 2025 / 62093 del 12/09/2025

2) negli scarichi della ditta, ai sensi del D.Lgs 152/06 art. 108 comma 1e smi,

☒ **E' Accertata** ☐ **NON E' Accertata**

la presenza delle sostanze pericolose di cui alla **tabella 5 dell'allegato 5 del D.Lgs. 152/06** e smi, in quantità o concentrazioni superiori ai limiti di rilevabilità delle metodiche di rilevamento in essere all'entrata in vigore del succitato D.Lgs.

In caso affermativo indicare:

	Indicare con X se presenti (*)
Arsenico	
Cadmio	X
Cromo totale	
Cromo esavalente	
Mercurio	
Nichel	X
Piombo	
Rame	x
Selenio	
Zinco	x
Fenoli	
Oli minerali persistenti e idrocarburi di origine petrolifera persistente	
Solventi organici aromatici	
Solventi organici azotati	
Composti organici alogenati (compresi i pesticidi clorurati)	
Pesticidi fosforati	
Composti organici dello stagno	
Sostanze di cui, secondo le indicazione dell'agenzia internazionale di ricerca sul cancro (IARC), è provato il potere cancerogeno	

D.Lgs 152/06 art. 108 comma 1

(*) i dati indicati devono essere coerenti con i dati massimi indicati nella specifica tecnica del refluo

Data 05.08.2025 Firma .....

Allega alla presente: fotocopia Carta d'Identità o documento equipollente

Ai sensi della legge 675/96 informiamo che il trattamento a cui saranno sottoposti i dati personali o acquisiti è diretto esclusivamente all'espletamento da parte di VERITAS – Area Territoriale Di Venezia- delle finalità previste dalla vigente normativa in materia di tutela delle acque dall'inquinamento.

Riproduzione cartacea del documento informatico sottoscritto digitalmente da
SCRIDEL ENNIO il 11/09/2025 18:31:35
ai sensi dell'art. 20 e 23 del D.lgs 82/2005
PROTOCOLLO GENERALE: 2025 / 62093 del 12/09/2025

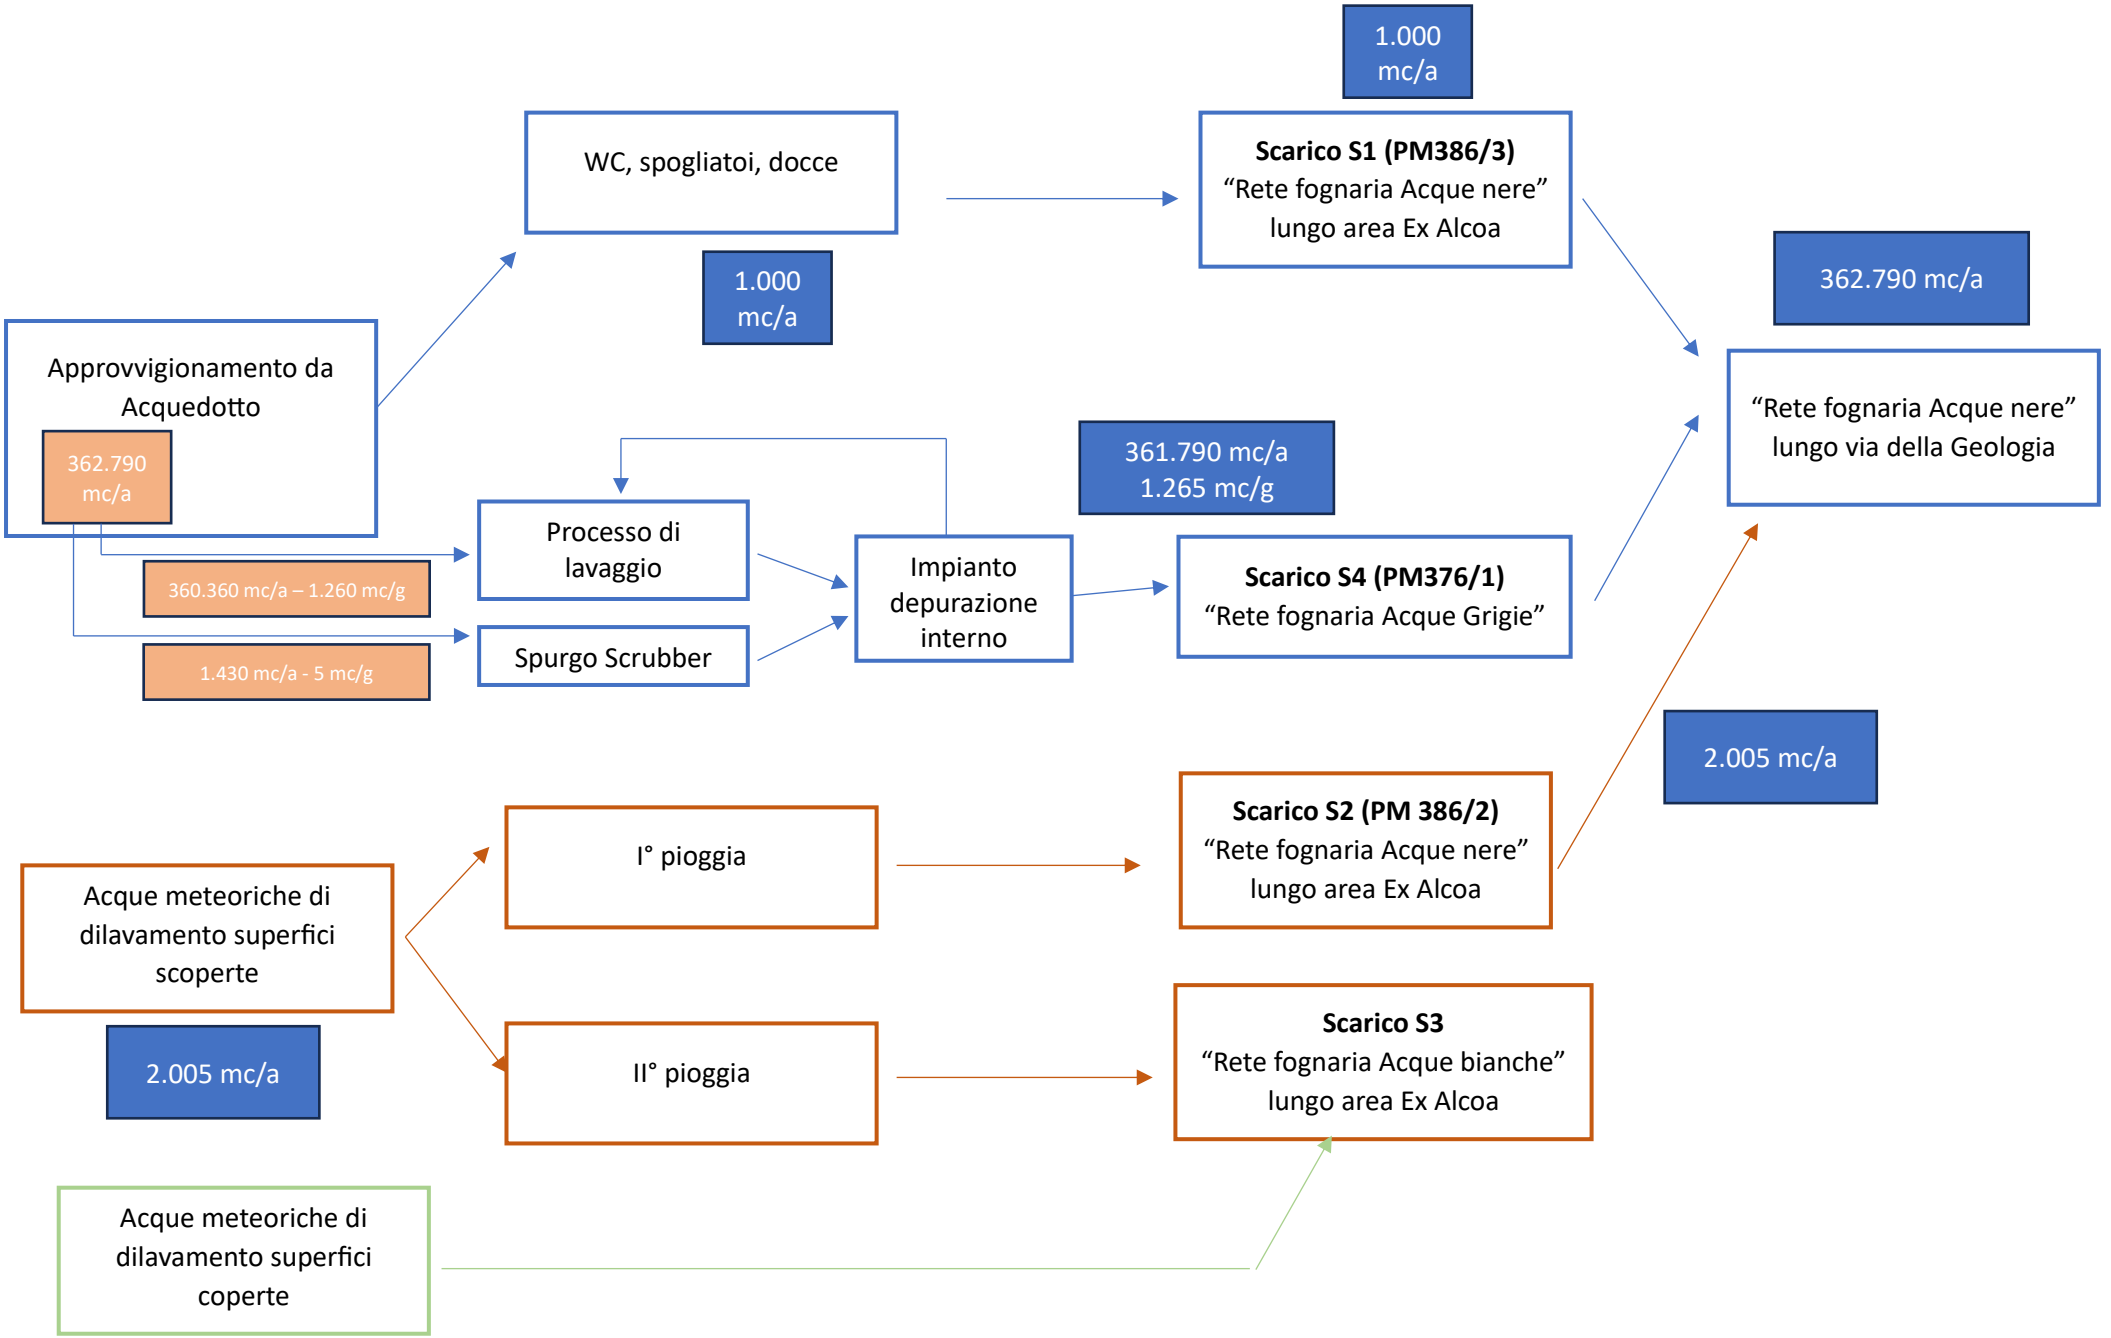

Riproduzione cartacea del documento informatico sottoscritto digitalmente da
SCRIDEL ENNIO il 11/09/2025 18:31:35
ai sensi dell'art. 20 e 23 del D.lgs 82/2005
PROTOCOLLO GENERALE: 2025 / 62093 del 12/09/2025

NOTA SCARICO S4:

lo scarico S4 riceve le acque reflue in eccesso **dell'impianto di trattamento reflui interno**. I reflui trattati da tale impianto sono rappresentati dalle acque di processo utilizzate per il lavaggio dei rifiuti e dallo spurgo giornaliero dello scrubber. L'impianto di lavaggio dei rifiuti necessita di un reintegro di acqua pulita pari a 60 mc/h, generando di conseguenza un eccesso di reflui **nell'impianto di trattamento reflui interno** pari a 60 mc/h a cui si aggiungono i 5 mc/giorno di spurgo necessari per il corretto funzionamento dello scrubber.

Dal punto di vista qualitativo, lo scarico S4 è stato così dimensionato:

a) Ore lavorative effettive dell'impianto: 21/giorno
b) Giorni lavorativi/anno: 286 (5,5 giorni x 52 settimane)
c) Quantità giornaliera scaricata dell'impianto di trattamento reflui interno: (60 mc/h x 21 h/giorno) + 5 mc/giorno= 1.265 mc/giorno
d) Quantità annua scaricata nella condotta acque nere per il tramite della condotta denominata acque grigie: **361.790** mc/anno

Riproduzione cartacea del documento informatico sottoscritto digitalmente da
SCRIDEL ENNIO il 11/09/2025 18:31:35
ai sensi dell'art. 20 e 23 del D.lgs 82/2005
PROTOCOLLO GENERALE: 2025 / 62093 del 12/09/2025

TAB A SPECIFICA TECNICA DEL REFLUO - Tabella dei parametri analitici con relativi LIMITI di SCARICO VERITAS nella PUBBLICA FOGNATURA - CATEGORIA 11
(Bacini fognari di venezia)

Denominazione dell'Azienda: VERITAS SPA

PROVENIENZA REFLUO: Industriale **SCARICO S4 (PM 386/1)**

Parametro	Dato Medio	Dato Massimo	Unità di misura	Limiti Tabella Veritas
Quantità refluo scaricato (come da Bilancio)	361.790	361.790	m^3/anno	
COD	400	490	mg/l	500
Azoto totale	5,36	20	mg/l	
Fosforo totale	5	9	mg/l	10
Solidi sospesi totali	100	190	mg/l	200
pH	8,03	8,19		6 - 9,5
BOD_5	50	150	mg/l	250
Azoto ammoniacale (NH_4)	20	29	mg/l	30
Azoto nitroso ($N\text{-}NO_2^-$)	0,2	0, 4	mg/l	0,6
Azoto nitrico ($N\text{-}NO_3^-$)	5	15	mg/l	30
Fluoruri	1	9	mg/l	12
Cloruri	600	1.180	mg/l	1200
Solfuri (H2S)	<0,10	<0,10	mg/l	2
Solfiti (SO_3)	0,10	0,10	mg/l	2
Solfati (SO_4)	29,50	42,00	mg/l	1000
Cianuri Totali (come CN)	<0,01	<0,01	mg/l	1
Cloro attivo libero	0,11	0,20	mg/l	0,3
Tensioattivi totali	1,27	4,00	mg/l	4
Alluminio	1	1,8	mg/l	2
Arsenico	<0,01	<0,01	mg/l	0,5
Bario	0,067	0,09	mg/l	
Boro	1	1,5	mg/l	4
Cadmio	<0,001	<0,001	mg/l	0,02
Cromo Totale	<0,001	<0,001	mg/l	4
Ferro	2	3.5	mg/l	4
Manganese	1	2	mg/l	4
Nichel	<0,1	<0,1	mg/l	4
Mercurio	<0,00005	0,00005	mg/l	0,005
Piombo	<0, 05	<0,05	mg/l	0,3
Rame	<0,1	<0,1	mg/l	0,4
Stagno	<0,005	<0,005	mg/l	
Zinco	<0,1	<0,1	mg/l	1
Solventi clorurati	<0, 5	1	mg/l	2
Grassi animali e vegetali	10	25	mg/l	40
Idrocarburi totali	5	8	mg/l	10
Fenoli	<0,50	<0,90	mg/l	1
Aldeidi	0,065	0,10	mg/l	2
Solventi organici aromatici	<0,001	<0,01	mg/l	0,4
Solventi organici azotati	<0,01	<0,01	mg/l	0,2
Composti organici alogenati (n.c.a.)	<0,01	<0,01	mg/l	2
Saggio di tossicità acuta	0	0	immobili	<80 %
IPA	<0,01	<0,01	µg/l	
PCB	<0,01	<0,01	pg/l	
PCDD/PCDF	<0,01	<0,01	pg/l	

FIRMA
Firmato digitalmente

DATA
05.08.2025

Riproduzione cartacea del documento informatico sottoscritto digitalmente da
SCRIDEL ENNIO il 11/09/2025 18:31:35
ai sensi dell'art. 20 e 23 del D.lgs 82/2005
PROTOCOLLO GENERALE: 2025 / 62093 del 12/09/2025