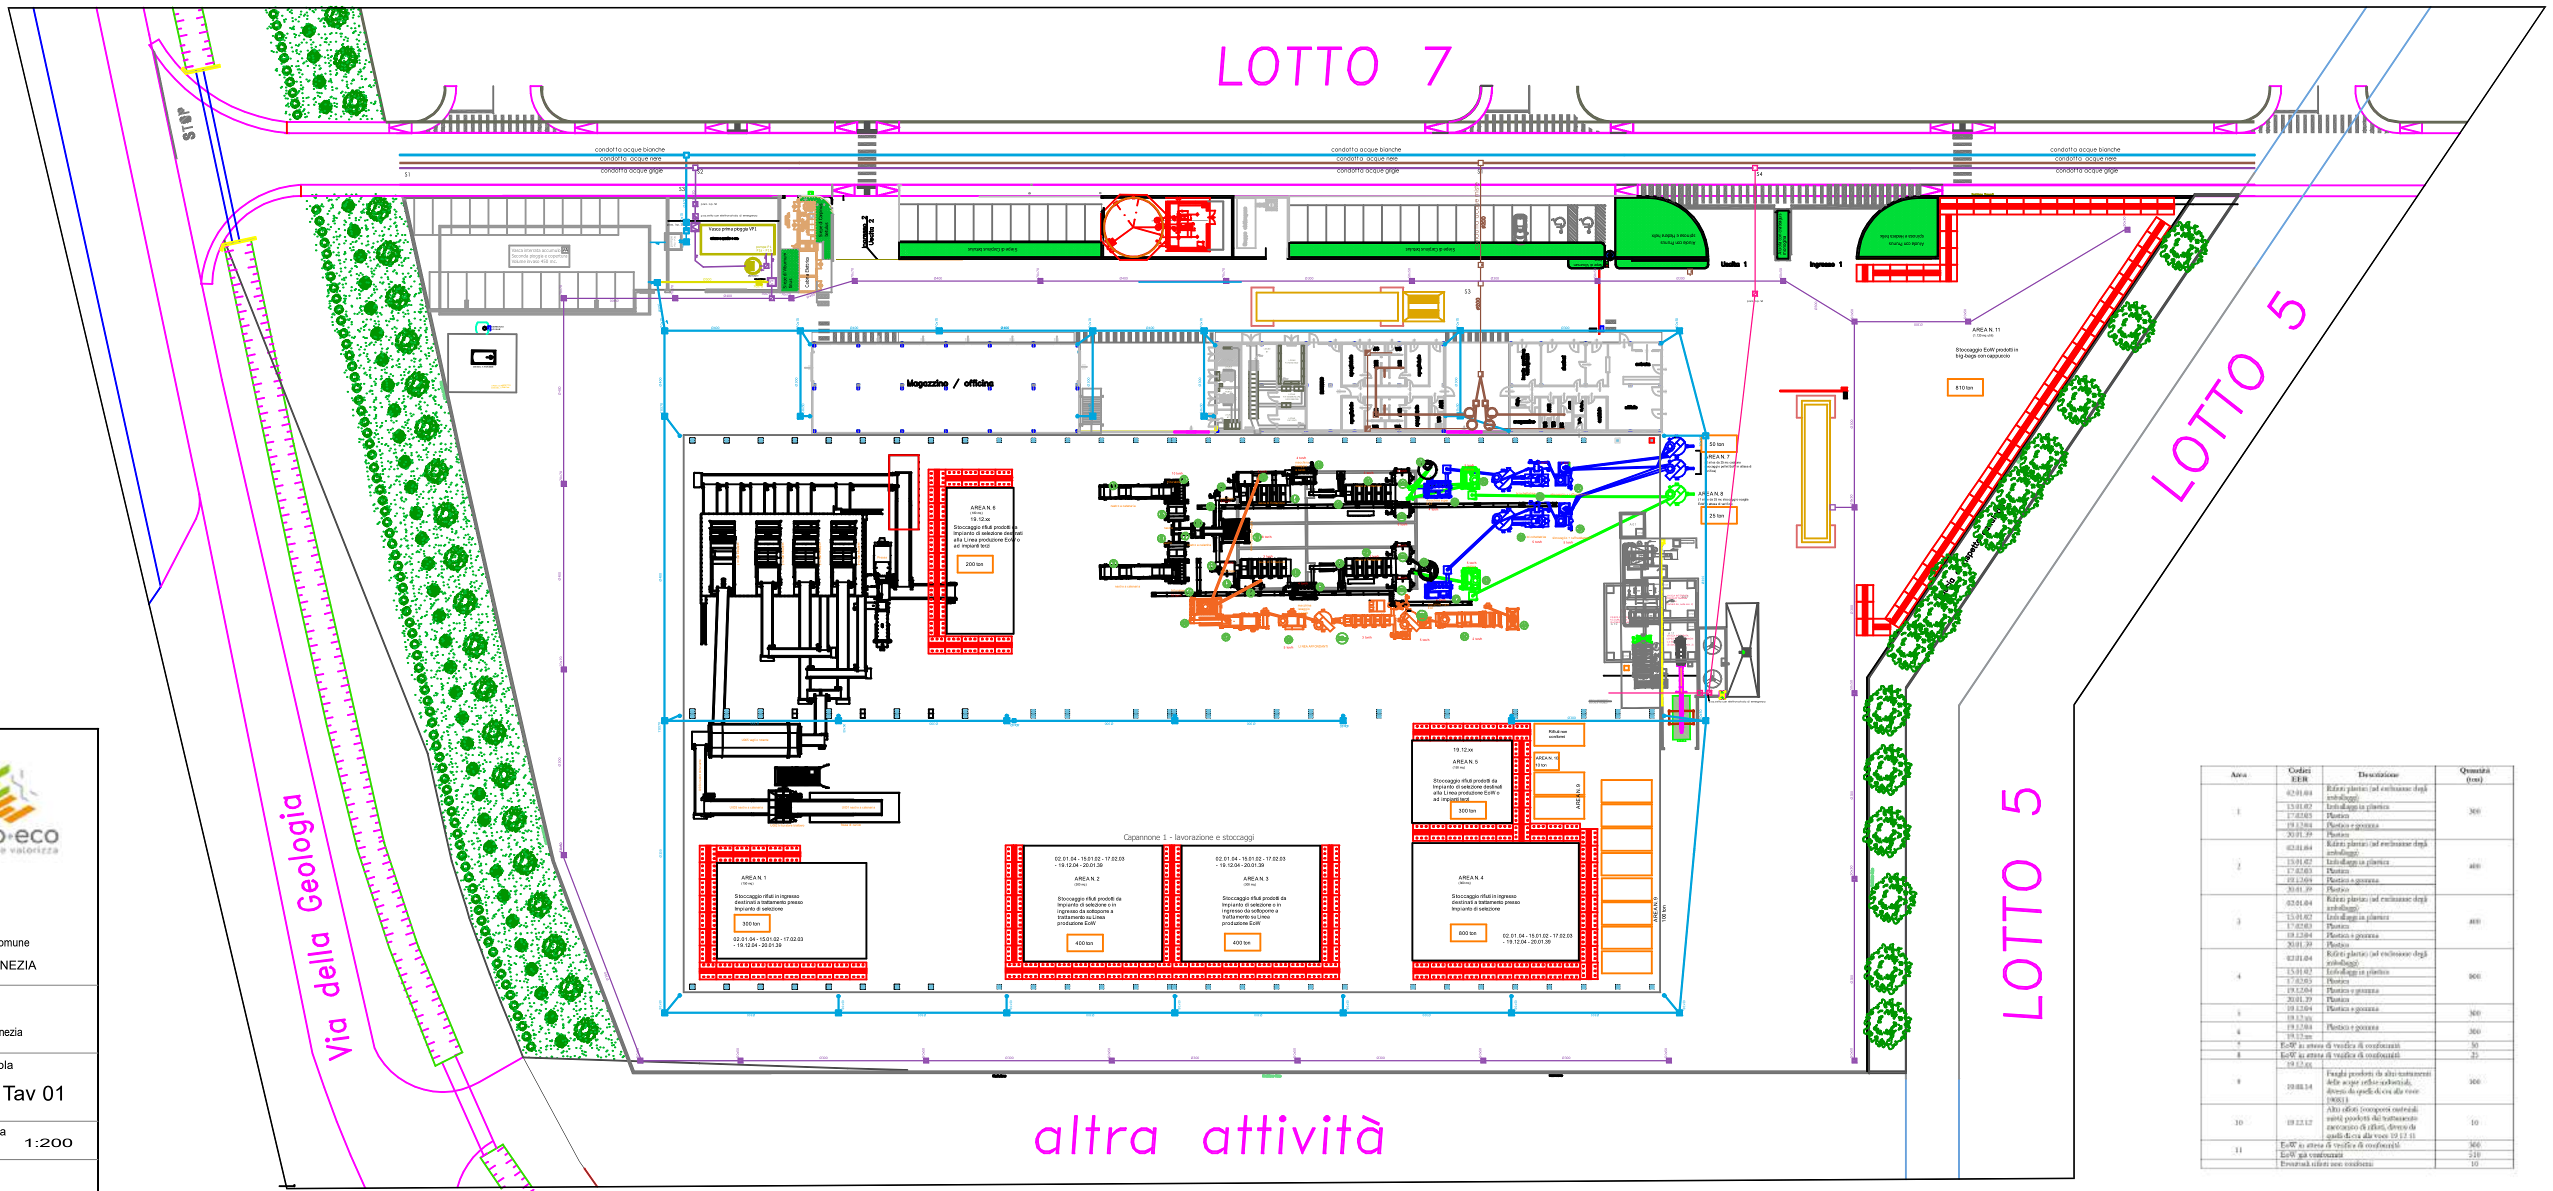

LEGENDA SCARICHI:

- Linea acque meteoriche coperture
- Linea acque assimilabili al domestico
- Linea acque meteoriche piazzale di 1° pioggia
- Linea acque meteoriche piazzale di 2° pioggia
- Linea reflui industriali

Area	Codici EER	Descrizione	Quantità (ton)
1	02.01.04	Rifiuti plastici (ad esclusione degli imballaggi)	300
	15.01.02	Imballaggi in plastica	
	17.02.03	Plastica	
	19.12.04	Plastica e gomma	
	20.01.39	Plastica	
2	02.01.04	Rifiuti plastici (ad esclusione degli imballaggi)	400
	15.01.02	Imballaggi in plastica	
	17.02.03	Plastica	
	19.12.04	Plastica e gomma	
	20.01.39	Plastica	
3	02.01.04	Rifiuti plastici (ad esclusione degli imballaggi)	400
	15.01.02	Imballaggi in plastica	
	17.02.03	Plastica	
	19.12.04	Plastica e gomma	
	20.01.39	Plastica	
4	02.01.04	Rifiuti plastici (ad esclusione degli imballaggi)	800
	15.01.02	Imballaggi in plastica	
	17.02.03	Plastica	
	19.12.04	Plastica e gomma	
	20.01.39	Plastica	
5	19.12.04	Plastica e gomma	300
	19.12.xx		
6	19.12.04	Plastica e gomma	300
	19.12.xx		
7	EoW in attesa di verifica di conformità		50
8	EoW in attesa di verifica di conformità		25
9	19.12.xx		300
	19.08.14	Fanghi prodotti da altri trattamenti delle acque reflue industriali, diversi da quelli di cui alla voce 190813	
10	19.12.12	Altri rifiuti (compresi materiali misti) prodotti dal trattamento meccanico di rifiuti, diversi da quelli di cui alla voce 19.12.11	10
11	EoW in attesa di verifica di conformità		300
	EoW già conformata		510
	Eventuali rifiuti non conformi		10

Studio Am & Co. studio am & co. s.r.l.
SEDE LEGALE
Via Delle Industrie n° 29/H int. 7
30020 Marcon (VE)
telefono 041-5385307
fax 041-2527420
e-mail : david.massaro@studioamco.it
CF/P.IVA 03163140274
REG. IMPRESE 03163140274
CAP. SOC. euro 10.000,00 I.V.

eco+eco ricicla e valorizza

Regione	Provincia	Comune
VENETO	VENEZIA	VENEZIA

ECO+ECO Srl

Sede Impianto via della Geologia "Area 10 Ha" Malcontenta-Venezia

Elaborato	Tavola
Impianto Recupero Rifiuti Plastica Via della Geologia n. 20 MODIFICA DETERMINA 59/2025 Lay out rifiuti e scarichi idrici stato di fatto	Tav 01
	Scala 1:200

Rev.	Data
REV. 00	10/09/2025
Committente	Il Tecnico Ambientale
Firmato digitalmente	

Riproduzione cartacea del documento informatico sottoscritto digitalmente da
SCRIDEL ENNIO il 11/09/2025 18:31:57
ai sensi dell'art. 20 e 23 del D.lgs 82/2005
PROTOCOLLO GENERALE: 2025 / 62093 del 12/09/2025