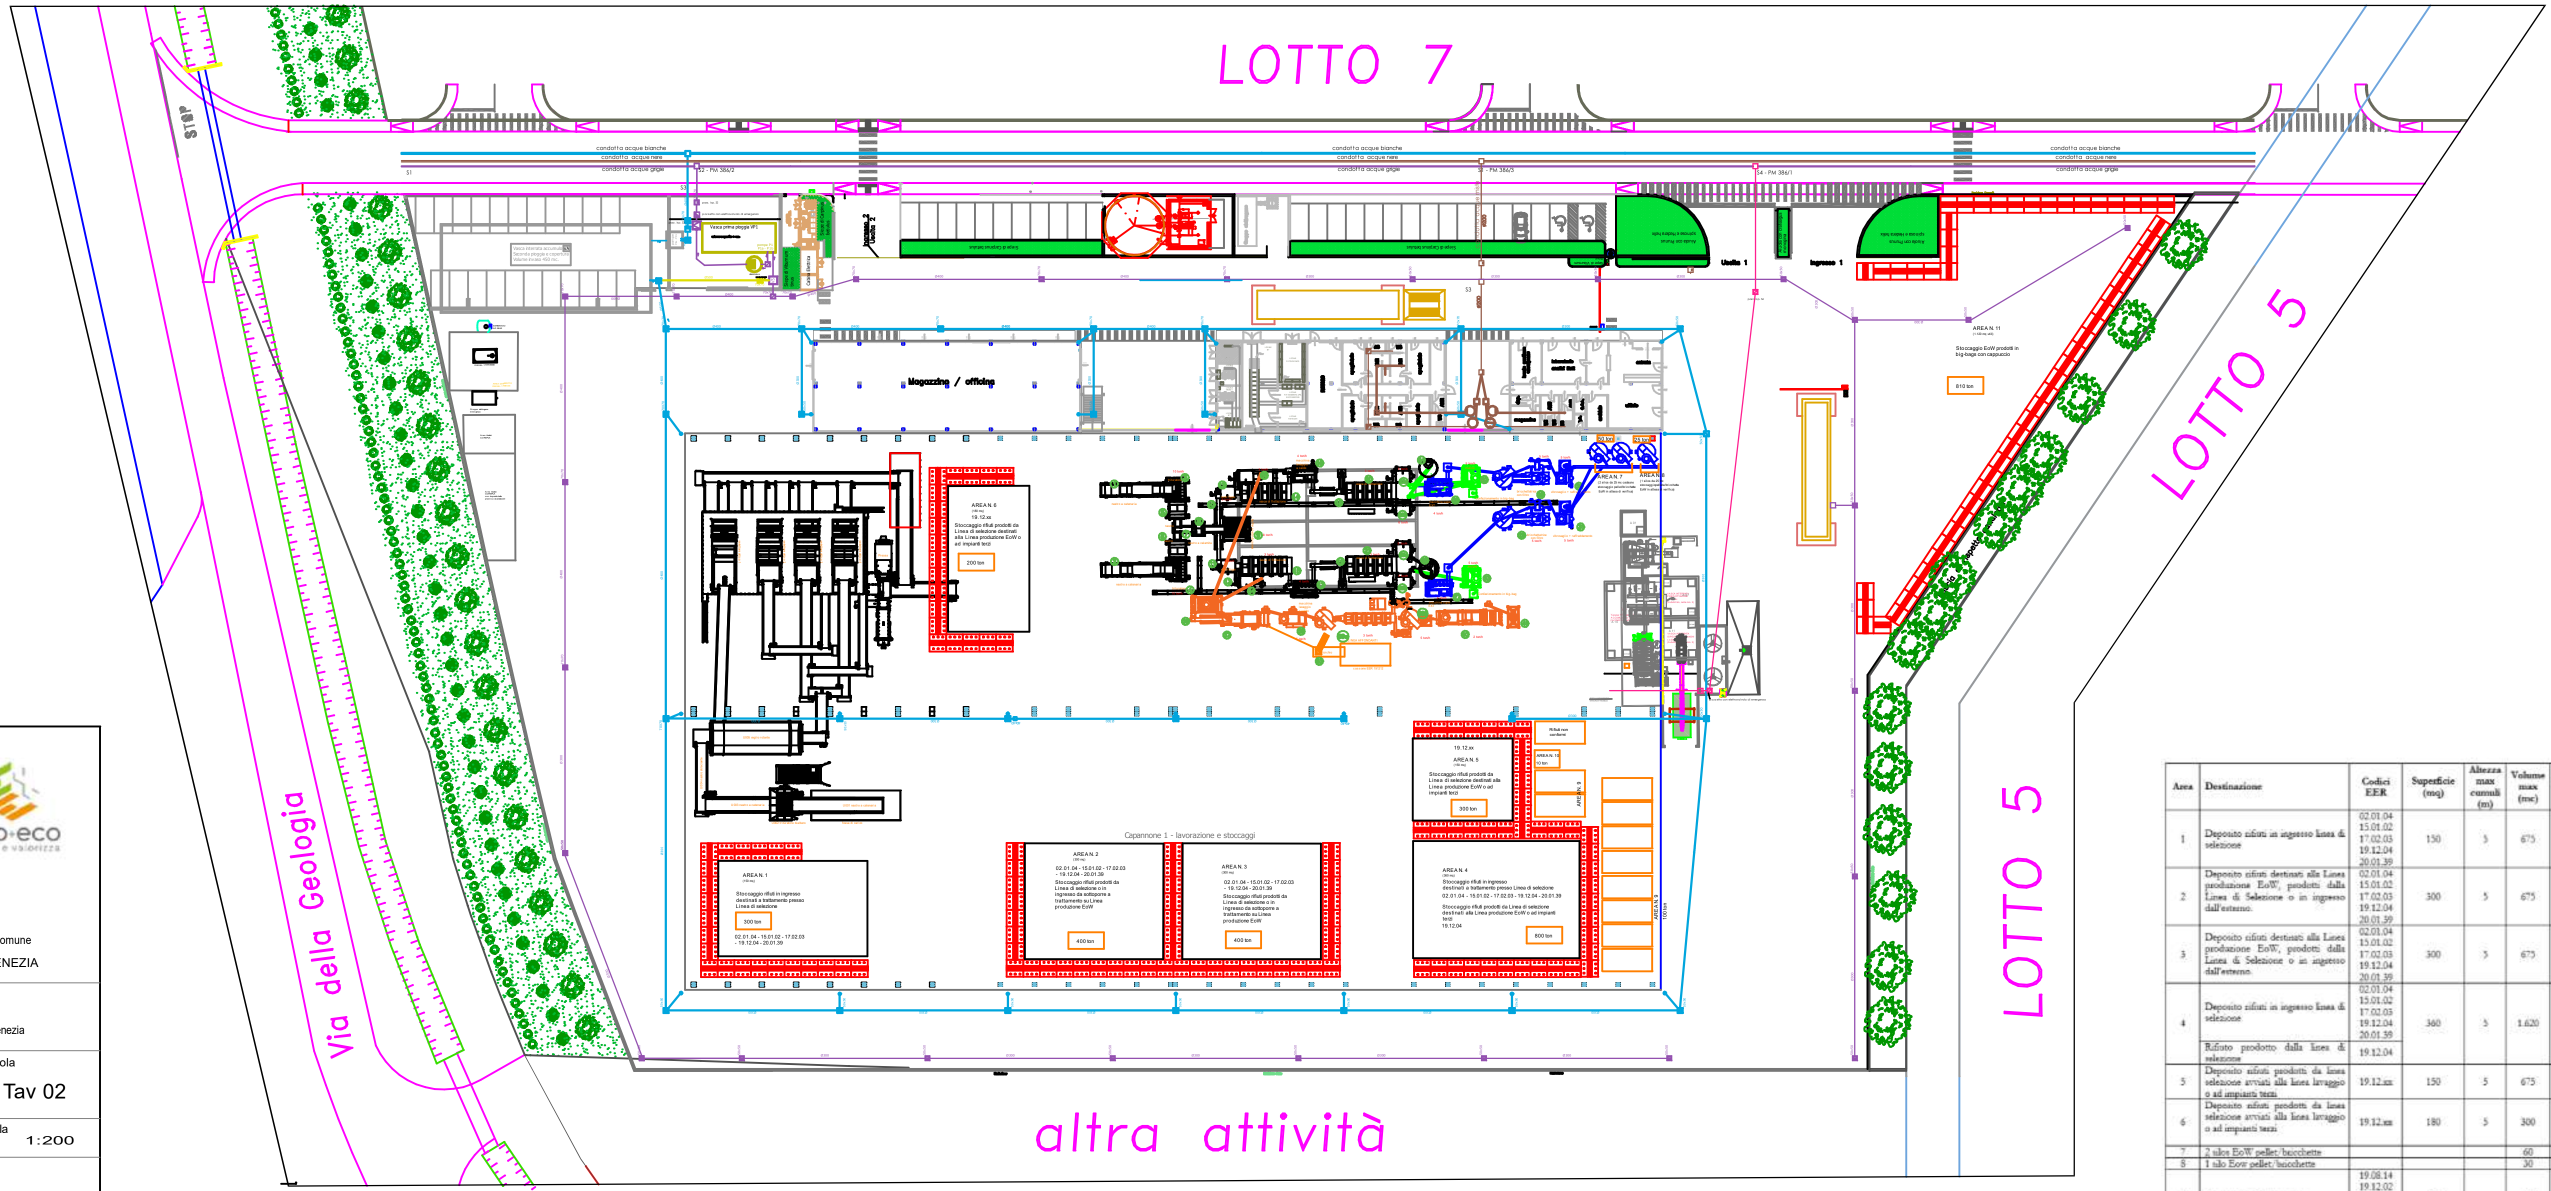

LEGENDA SCARICHI:

- Linea acque meteoriche coperture
- Linea acque assimilabili al domestico
- Linea acque meteoriche piazzale di 1° pioggia
- Linea acque meteoriche piazzale di 2° pioggia
- Linea reflui industriali

Area	Destinazione	Codici EER	Superficie (mq)	Altezza max cumuli (m)	Volume max (mc)	Quantità stoccabile max (ton)
1	Deposito rifiuti in ingresso linea di selezione	02.01.04 15.01.02 17.02.03 19.12.04 20.01.39	150	5	675	300
2	Deposito rifiuti destinati alla Linea produzione EoW, prodotti dalla Linea di Selezione o in ingresso dall'esterno.	02.01.04 15.01.02 17.02.03 19.12.04 20.01.39	300	5	675	400
3	Deposito rifiuti destinati alla Linea produzione EoW, prodotti dalla Linea di Selezione o in ingresso dall'esterno.	02.01.04 15.01.02 17.02.03 19.12.04 20.01.39	300	5	675	400
4	Deposito rifiuti in ingresso linea di selezione	02.01.04 15.01.02 17.02.03 19.12.04 20.01.39	360	5	1.620	800
	Rifiuto prodotto dalla linea di selezione	19.12.04				
5	Deposito rifiuti prodotti da linea selezione avviati alla linea lavaggio o ad impianti terzi	19.12.xx	150	5	675	300
6	Deposito rifiuti prodotti da linea selezione avviati alla linea lavaggio o ad impianti terzi	19.12.xx	180	5	300	200
7	2 silos EoW pellet/bricchette				60	50
8	1 silo Eow pellet/bricchette				30	25
9	Stoccaggio rifiuti prodotti	19.08.14 19.12.02 19.12.03 19.12.04 19.12.12	150		300	100
10	Stoccaggio polveri da abbattimento filtro a maniche	19.12.12	15		15	10
11	Stoccaggio EoW in big-bags con cappuccio		1.120		1.150	810

SEDE LEGALE
Via Delle Industrie n° 29/H int. 7
30020 Marcon (VE)
telefono 041-5385307
fax 041-2527420
e-mail : david.massaro@studioamco.it
CF/P.IVA 03163140274
REG. IMPRESE 03163140274
CAP. SOC. euro 10.000,00 I.V.

Regione	Provincia	Comune
VENETO	VENEZIA	VENEZIA

ECO+ECO Srl

Sede Impianto via della Geologia "Area 10 Ha" Malcontenta-Venezia

Elaborato: Impianto Recupero Rifiuti Plastica
via della Geologia n. 20
MODIFICA DETERMINA 59/2025
Lay out rifiuti e scarichi idrici
stato di progetto

Tavola: Tav 02

Scala: 1:200

Rev.: REV. 00

Data: 10/09/2025

Committente: *Firmato digitalmente*

Il Tecnico Ambientale

Riproduzione cartacea del documento informatico sottoscritto digitalmente da
SCRIDEL ENNIO il 11/09/2025 18:32:09
ai sensi dell'art. 20 e 23 del D.lgs 82/2005
PROTOCOLLO GENERALE: 2025 / 62093 del 12/09/2025