


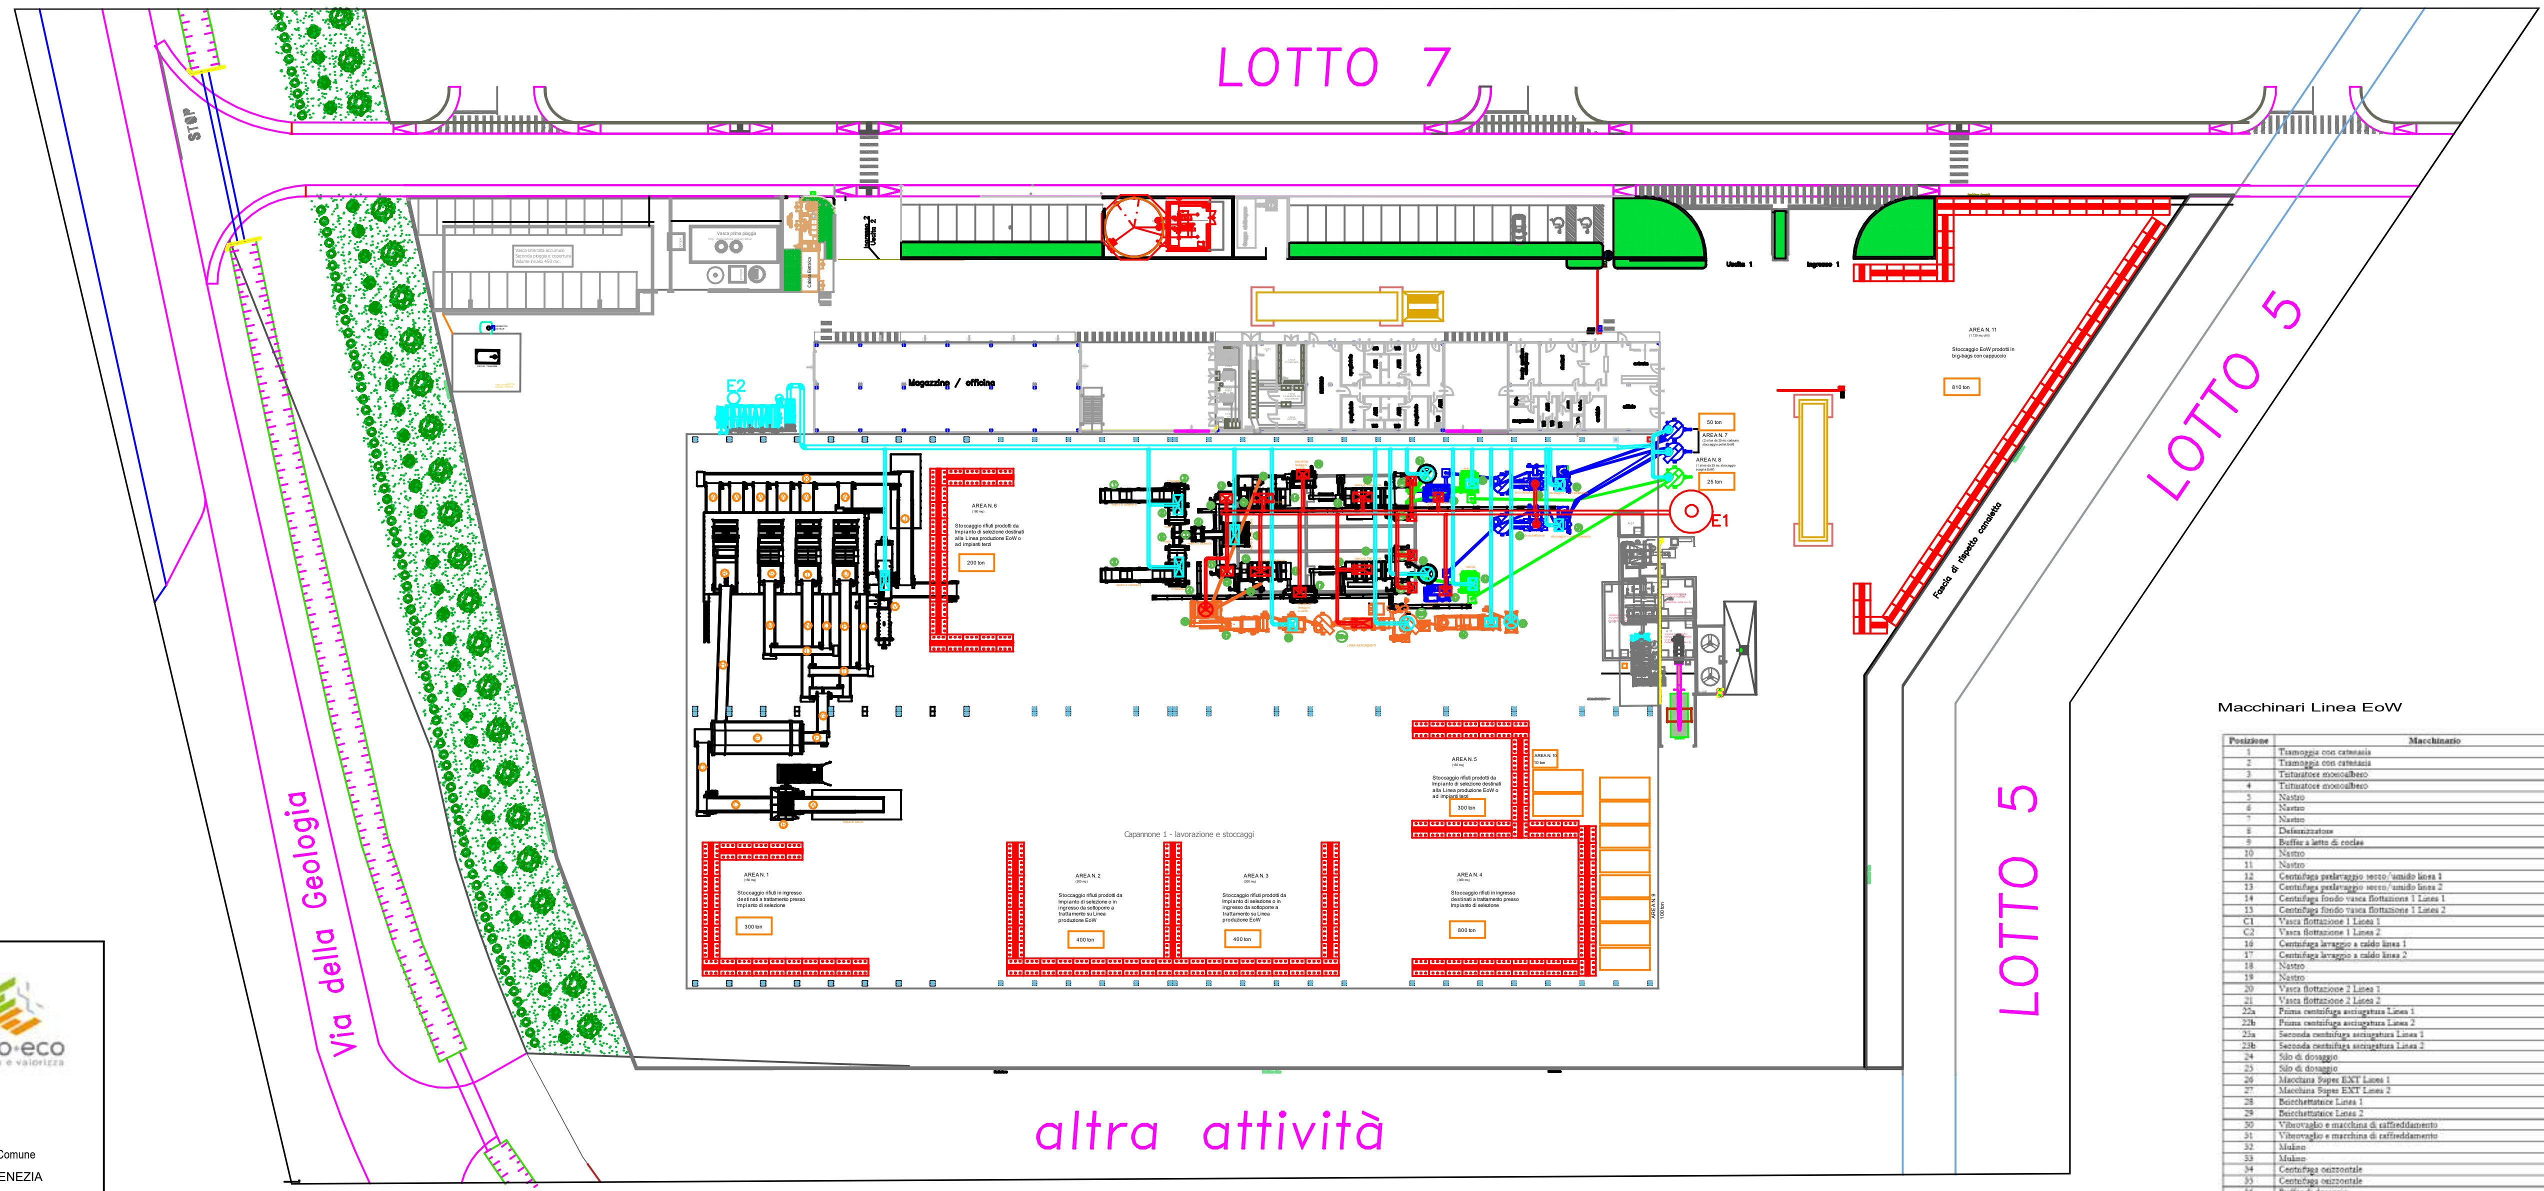


### Macchinari Linea SEL (R12)

| Posizione | Macchinario |
|---|---|
| A | Nastro a catenaria |
| B | Trituratore bialbero |
| C | Nastro strisciante |
| D | Nastro strisciante |
| E | Vaglio |
| F | Nastro strisciante |
| G | Nastro strisciante |
| H | Nastro strisciante |
| I | Nastro strisciante |
| L | Nastro strisciante |
| M | Nastro strisciante |
| N | Nastro strisciante |
| O | Nastro strisciante |
| P | Nastro strisciante |
| Q | Nastro strisciante |
| R | Lettore ottico |
| S | Lettore ottico |
| T | Lettore ottico |
| U | Lettore ottico |
| V | Pressa |
| W | Nastro strisciante |
| K | Nastro strisciante |
| J | Nastro strisciante |

### Macchinari Linea EoW

| Posizione | Macchinario |
|---|---|
| 1 | Tramoggia con catenaria |
| 2 | Tramoggia con catenaria |
| 3 | Trituratore monoalbero |
| 4 | Trituratore monoalbero |
| 5 | Nastro |
| 6 | Nastro |
| 7 | Nastro |
| 8 | Deferrizzatore |
| 9 | Buffer a letto di coclee |
| 10 | Nastro |
| 11 | Nastro |
| 12 | Centrifuga prelavaggio secco/umido linea 1 |
| 13 | Centrifuga prelavaggio secco/umido linea 2 |
| 14 | Centrifuga fondo vasca flottazione 1 Linea 1 |
| 15 | Centrifuga fondo vasca flottazione 1 Linea 2 |
| C1 | Vasca flottazione 1 Linea 1 |
| C2 | Vasca flottazione 1 Linea 2 |
| 16 | Centrifuga lavaggio a caldo linea 1 |
| 17 | Centrifuga lavaggio a caldo linea 2 |
| 18 | Nastro |
| 19 | Nastro |
| 20 | Vasca flottazione 2 Linea 1 |
| 21 | Vasca flottazione 2 Linea 2 |
| 22a | Prima centrifuga asciugatura Linea 1 |
| 22b | Prima centrifuga asciugatura Linea 2 |
| 23a | Seconda centrifuga asciugatura Linea 1 |
| 23b | Seconda centrifuga asciugatura Linea 2 |
| 24 | Silo di dosaggio |
| 25 | Silo di dosaggio |
| 26 | Macchina Super EXT Linea 1 |
| 27 | Macchina Super EXT Linea 2 |
| 28 | Bricchettatrice Linea 1 |
| 29 | Bricchettatrice Linea 2 |
| 30 | Vibrovaglio e macchina di raffreddamento |
| 31 | Vibrovaglio e macchina di raffreddamento |
| 32 | Mulino |
| 33 | Mulino |
| 34 | Centrifuga orizzontale |
| 35 | Centrifuga orizzontale |
| 36 | Buffer di dosaggio |
| 37 | Separatore di metalli |
| 38 | Mulino |
| 39a | Linea affondati solo vasca di flottazione e silo di omogeneizzazione |
| 39b | Silo miscelatore con separatore di polveri |
| 40 | Lettore ottico |
| 41 | EoW in big-bags |

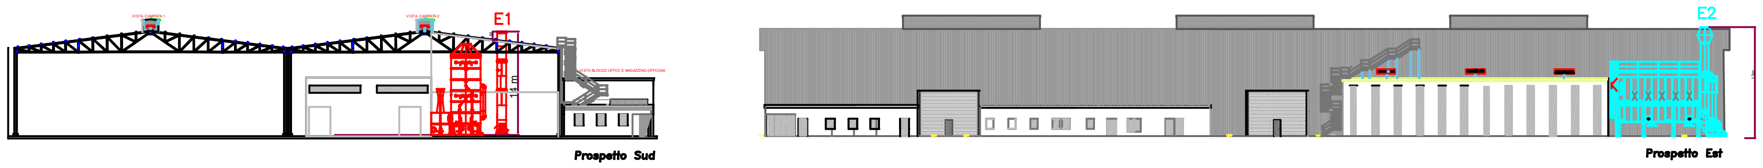SEDE LEGALE
Via Delle Industrie n° 29/H int. 7
30020 Marcon (VE)
telefono 041-5385307
fax 041-2527420
e-mail : david.massaro@studioamco.it
CF/P.IVA 03163140274
REG. IMPRESE 03163140274
CAP. SOC. euro 10.000,00 I.V.

| Regione | Provincia | Comune |
|---|---|---|
| VENETO | VENEZIA | VENEZIA |

# ECO+ECO Srl

Sede Impianto via della Geologia "Area 10 Ha" Malcontenta-Venezia

Elaborato: Impianto Recupero Rifiuti Plastica
via della Geologia n. 20
MODIFICA DETERMINA 59/2025
Lay out rifiuti e scarichi idrici
stato di fatto

Tavola: Tav 03

Scala: 1:200

Rev.: REV. 00

Data: 10/09/2025

Committente: *Firmato digitalmente*

Il Tecnico Ambientale

Riproduzione cartacea del documento informatico sottoscritto digitalmente da
SCRIDEL ENNIO il 11/09/2025 18:32:48
ai sensi dell'art. 20 e 23 del D.lgs 82/2005
PROTOCOLLO GENERALE: 2025 / 62093 del 12/09/2025