



LEGENDA


-  Pavimentazione in conglomerato bituminoso di progetto
-  Segnaletica orizzontale di progetto
-  Sistemazione a prato di progetto
-  Attravesamenti pedonali di progetto
-  Isole spartitraffico in autobloccanti di progetto
-  Itinerario utenza debole di progetto - Misto granulare stabilizzato
-  Itinerario utenza debole di progetto - Autobloccanti
-  Ampliamento bacino di progetto
-  Area parcheggio di progetto - masselli drenanti



Sarà fatto obbligo che vengano verificate sul posto con i responsabili delle società o Enti fornitori dei servizi e con la D.L. l'esatta posizione delle reti tecnologiche esistenti. Prima di procedere alle modifiche della segnaletica è necessario verificare sul campo la reale segnaletica orizzontale e verticale attualmente presente.



REGIONE DEL VENETO
VENETO STRADE S.P.A.

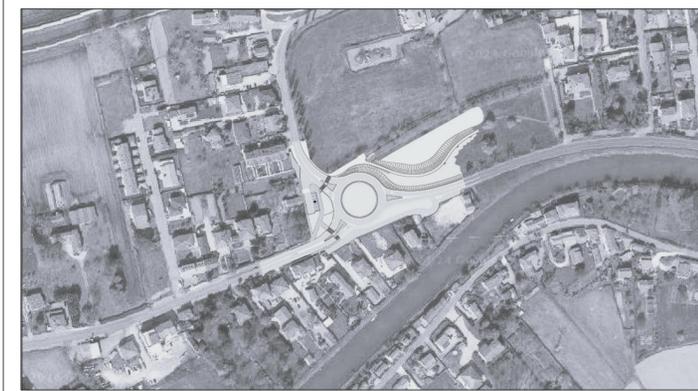

IL RESPONSABILE UNICO DEL PROGETTO Ing. Gabriella Manginelli		REALIZZAZIONE DI UNA ROTATORIA IN CORRISPONDENZA DELLA INTERSEZIONE TRA LA SR11 E VIA TORRE IN COMUNE DI DOLO (VE)	
- LISTA DI CONTROLLO VALUTAZIONE PRELIMINARE - art.6, comma 9 - D.lgs 152/2006			
COORDINATORE DEL PROGETTO Arch. Lorella Polo	ELABORATO ALL.01	PLANIMETRIA DI PROGETTO ROTATORIA	
DATA EMISSIONE 08.04.2024	SCALA 1:500	NOME FILE ALL.01_Plan progetto rotatoria	
REV. 01	DATA 08.04.2024	VALUTAZIONE PRELIMINARE	
REDAZIONE PROGETTO		DESCRIZIONE DELLA MODIFICA	
Logit studio associato ingegneria dei trasporti Piazza Garibaldi 21 31033 Santorso (Treviso) TV Tel: +39 0423 720013 P.FAX e C.F. 04418910265 www.studiologit.it info@studiologit.it		RIFERIMENTI INTERNE: CODICE COMMESSA: VSMPS24 118 NOME FILE: ALL.01_Plan progetto rotatoria REVISIONE: 00	INVI: <input type="checkbox"/> IN PROGRESS <input checked="" type="checkbox"/> PER APPROVAZIONE PERVENUTO IN DATA:

IL PRESENTE DOCUMENTO NON PUO' ESSERE COPIATO, RIPRODOTTO O ALTRIMENTI PUBBLICATO, IN TUTTO O IN PARTE, SENZA IL CONSENSO DI VENETO STRADE S.P.A. VENETO, CON UTILIZZO NON AUTORIZZATO SANZA PERMUTA A SCRITTURA DI LEGGE. THE DOCUMENT MAY NOT BE COPIED, REPRODUCED OR OTHERWISE PUBLISHED, IN WHOLE OR IN PART, WITHOUT THE WRITTEN PERMISSION OF VENETO STRADE S.P.A. VENETO, UNAUTHORIZED USE WILL BE PROSECUTED BY LAW.