REGIONE VENETO

CITTA' METROPOLITANA DI VENEZIA
COMUNE DI ERACLEA

RICHIESTA DI VALUTAZIONE PRELIMINARE

- ART. 6, COMMI 9, 9bis D.LGS. 152/06 -

MODIFICA NON SOSTANZIALE: AGGIORNAMENTO LAY-OUT PLANIMETRICO

DA APPORTARE ALL'IMPIANTO SITO IN VIA DELLE INDUSTRIE 9/A IN COMUNE DI ERACLEA,AUTORIZZATO CON A.U.A. DI CUI ALLA DETERMINAZIONE DIRIGENZIALE N. 223/2020 PROT. 2020/4222 DI DATA 24/01/2020 E SUCCESSIVA COMUNICAZIONE DI MODIFICHE NON SOSTANZIALI AUTORIZZATA CON PARERE CONCLUSIVO SUAP DD. 11.12.2025

ALL.: Rifiuti_ALL.2

PLANIMETRIA

COMMITTENTE: GENERAL BETON TRIVENETA S.p.a.
Sede: Via Raffaello Sanzio 26 - Tel. 0438-430088 - Fax 0438-433217
31016 CORDIGNANO TV
Uffici: Via Menarè, 25 - Tel. 0438 - 2081 - Fax 0438-394602
31014 COLLE UMBERTO TV
P.I. / C.F. /Reg. Imp. 00198080269
C.C.P. 13353313 R.E.A. TV 91976

GEO-SAT PROGETTI S.R.L.
SICUREZZA AMBIENTE TERRITORIO
PROGETTI SERVIZI CONSULENZE
Sede: Via Castaldi, 4 – 34137 Trieste – Tel. 040-3480094 – EMAIL info@geo-sat.it – PEC geo-sat@pec.it – COD. FISC. E P.IVA 00966690323

DATA : 31.03.2026

Legenda

- settore destinato allo stoccaggio delle ceneri
- settore trattamento dei rifiuti
- settore trattamento del rifiuto in autobetoniera
- aree interessate da acque di processo a ciclo chiuso
- settore deposito materie prime
- viabilità utilizzabile dai mezzi afferenti alle aree in disponibilità a Union Beton S.r.l.

LEGENDA :

1) Gruppo impianto	13) sup. zona a verde generico
2) Punto di carico autobetoniere	14) vasca lavaruote
3) Spogliatoio - wc	15) Area concessa in uso a Union Beton S.r.l.
4) sili stoccaggio leganti	16) Cancello
5) magazzino - autoclave - compressore	17) Cassone scarrabile con copertura
6) area deposito residui cls	18) Rampa carico tramogge a terra
7) setti stoccaggio aggregati	19) Parcheggio autobetoniere
8) magazzino - carico polistirolo	20) Parcheggio clienti
9) vasche stagne lavaggio autobetoniere	21) Parcheggio dipendenti
10) piazzali pavimentati	22) Tramogge a terra
11) vasche disoleazione piazzali	23) Bilancia leganti
12) ufficio - cabina di comando	24) Pesa a ponte

AGGIORNAMENTO LAY-OUT PLANIMETRICO

SCALA 1:200

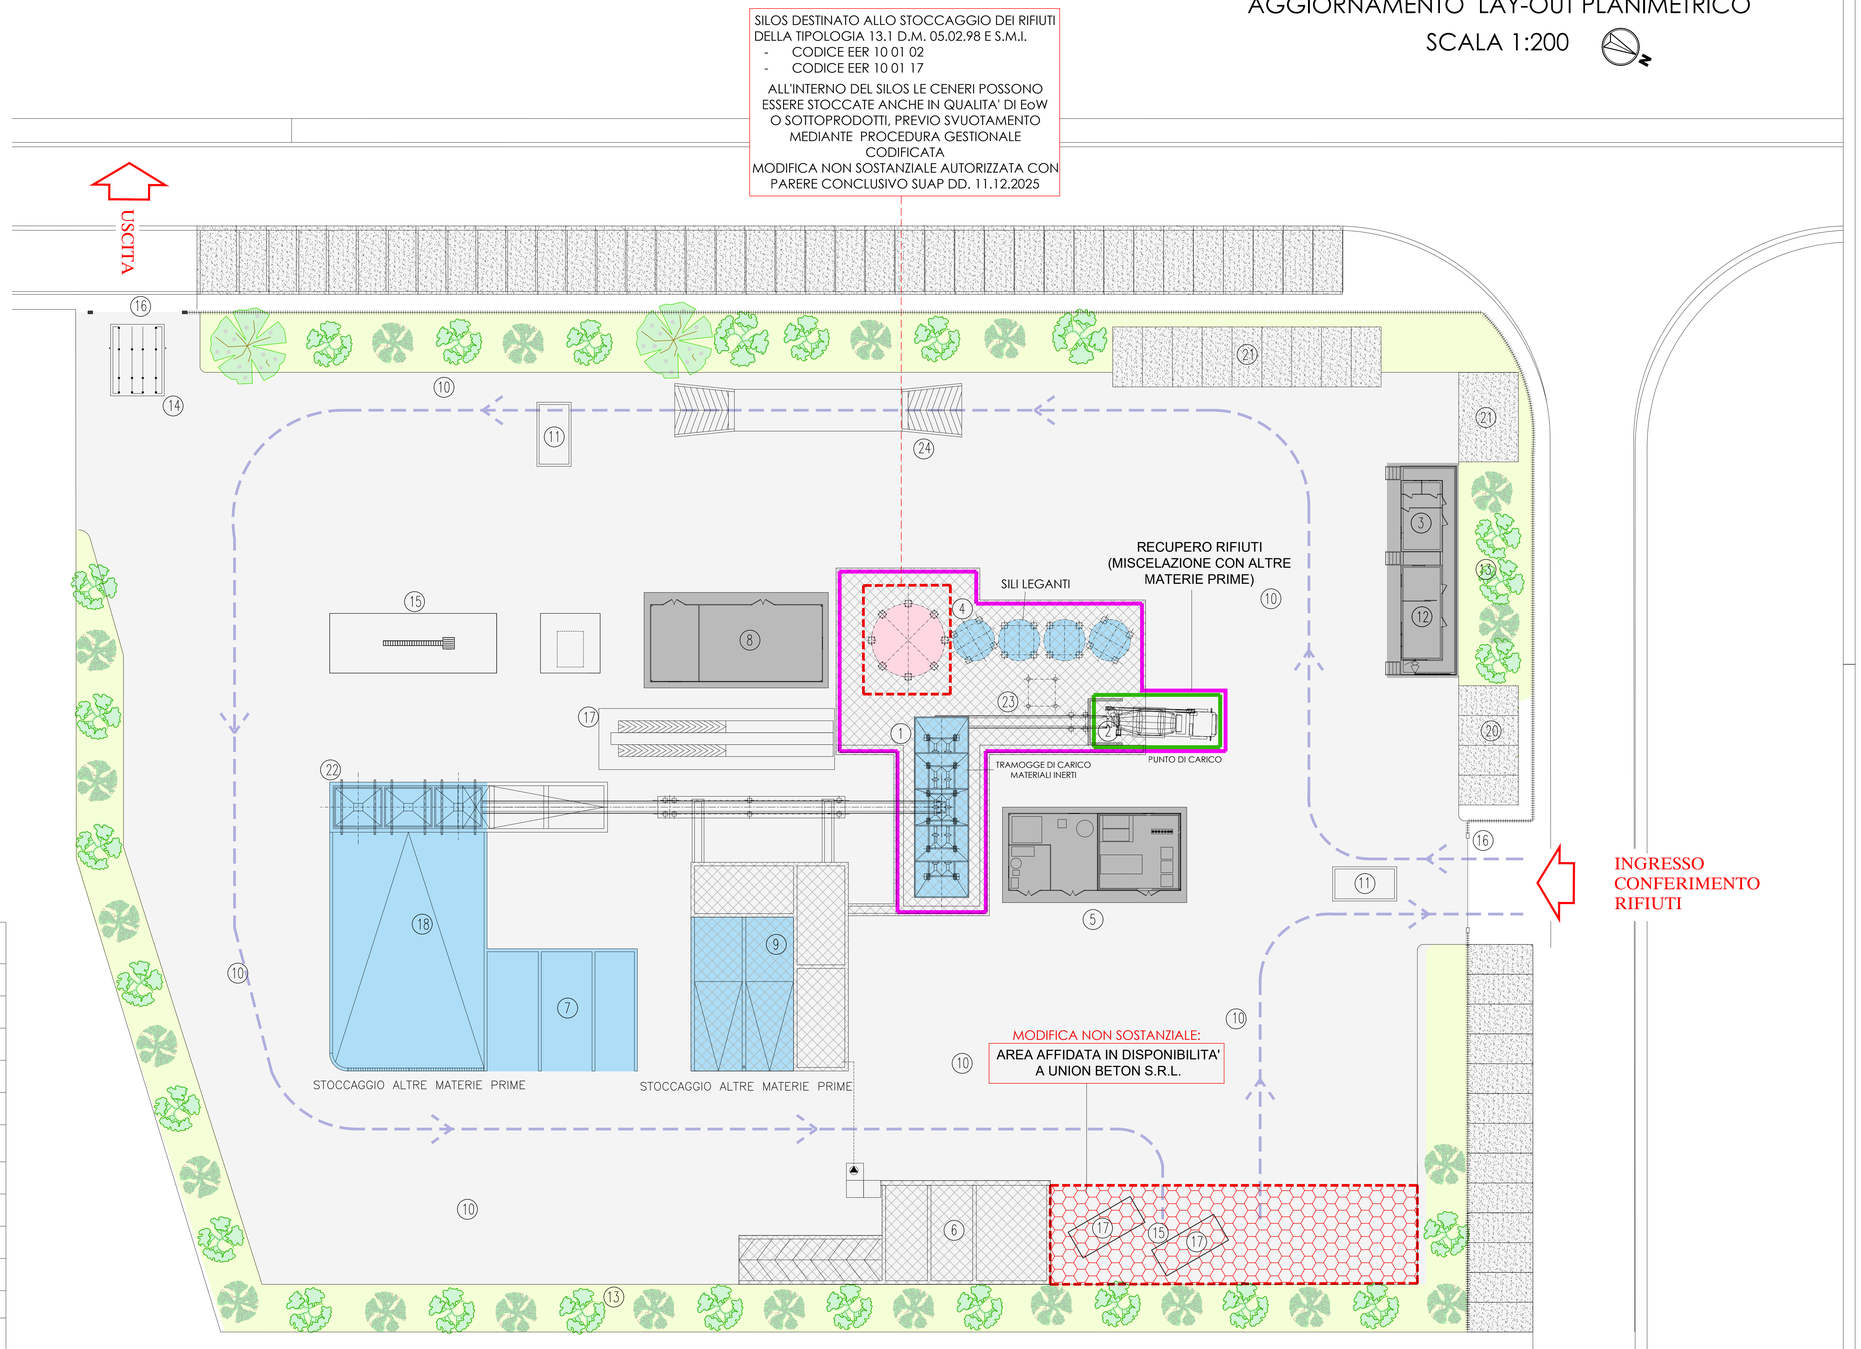

CITTA METROPOLITANA DI VENEZIA
Protocollo Arrivo N. 23485/2026 del 09-04-2026
Allegato 4 - Class. 12.4.0 - Copia Del Documento Firmato Digitalmente