
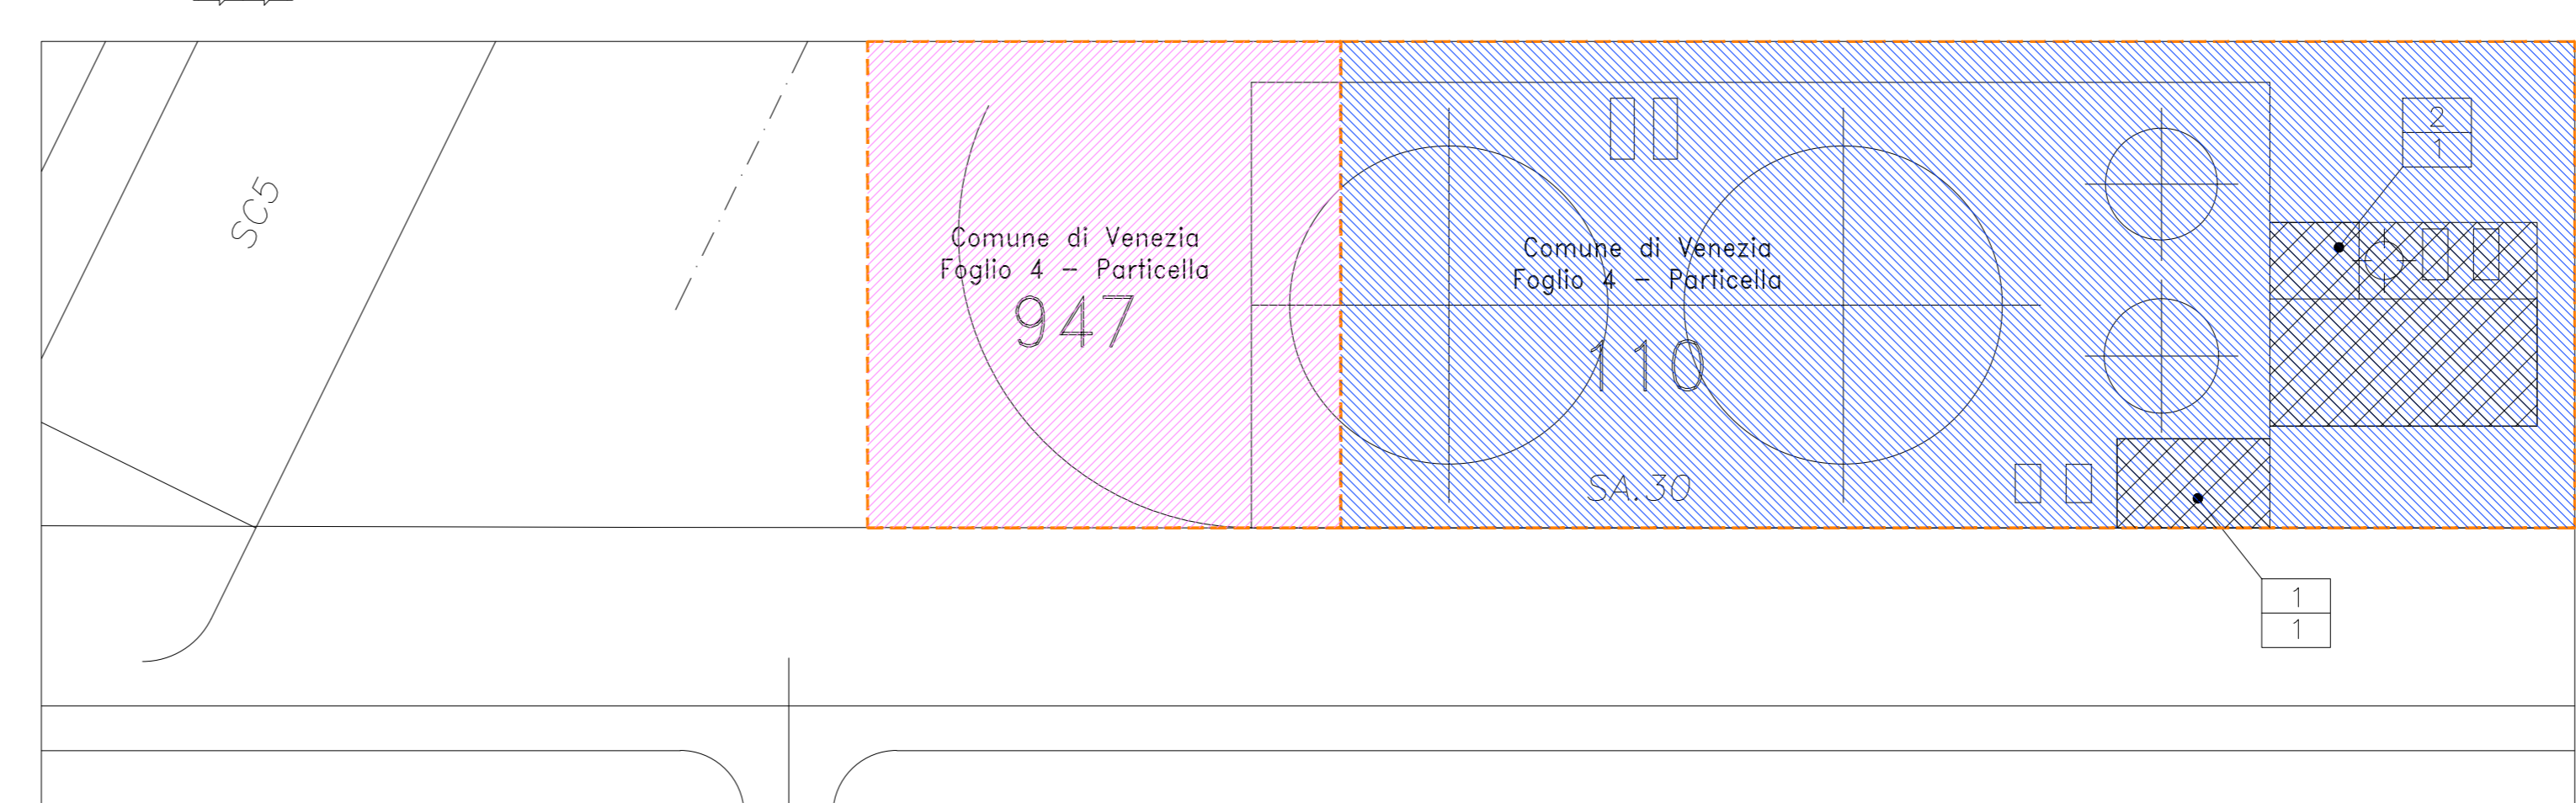


- LEGENDA:**
- ZONA 1**
- 1/1 - SALA QUADRI SA 30
 - 1/2 - IMPIANTO FILTRAZIONE GESSI
- ZONA 40**
- 1/40 - SALA QUADRI IMPIANTO FO
 - 2/40 - CABINA ELETTRICA N°48
 - 3/40 - MAGAZZINO DI STOCCAGGIO GESSO GRANULATO
 - 4/40 - CABINA ELETTRICA MCC
 - 5/40 - IMPIANTO FO.5
 - 6/40 - GRANULAZIONE, IMPIANTO GGT
 - 7/40 - RAMPA DI CARICO
 - 8/40 - GRUPPO FRIGO
 - 11/40 - STOCCAGGIO INFIAMMABILI
 - 12/40 - GESSO IN POLVERE
 - 15/40 - VASCA
 - 21/40 - DEPOSITO PRODOTTI TOSSICI NOCIVI
- ZONA 41**
- 1/41 - LABORATORI E UFFICI FLR
 - 1b/41 - UFFICI MAT.
 - 2b/41 - MAGAZZINO MAT. ELETTRICO
 - 3/41 - MAGAZZINO STOCCAGGIO FLUORINA
 - 3b/41 - BOX BOMBOLE OFFICINA SUD
 - 3c/41 - MAGAZZINO STOCCAGGIO FLUORINA
 - 3d/41 - MAGAZZINO MATERIALI TECNICI
 - 3e/41 - COMPRESIONE FLUORINA
 - 4b/41 - OFFICINA MANUTENZIONE E UFFICI
 - 4c/41 - C. SERVICE
 - 5b/41 - OFFICINA ELETTRICA E UFFICI
 - 6/41 - MAGAZZINO STOCCAGGIO MAT. PRIME
 - 6b/41 - MAGAZZINO STOCCAGGIO MAT. PRIME
 - 6c/41 - CABINA ELETTRICA MCC
 - 7/41 - SALA QUADRI NEUTRALIZZAZIONE
 - 8/41 - IMPIANTO - LABORATORI DI RICERCA
 - 9/41 - MAGAZZINO REPARTO FR
 - 9b/41 - CABINA ELETTRICA MCC
 - 10/41 - SALA QUADRI, UFFICI FR
 - 10b/41 - IMPIANTO PENNSALT
 - 11/41 - MAGAZZINO, MENSA E UFFICI
 - 11b/41 - IMPIANTO BOLLATE
 - 12/41 - CONFEZIONAMENTO E SPEDIZIONE MEFOREX
 - 13/41 - CABINA ELETTRICA N°23
 - 14/41 - CABINA ELETTRICA N°17
 - 17/41 - STRUTTURA IMP. FR-BOLLATE
 - 18/41 - IMP. F.O. 7-8-9-10-11
 - 22/41 - CABINA ELETTRICA MCC
 - 24/41 - TERMOSSICAZIONE MEFOREX
 - 25/41 - IMP. IMPREGNAZIONE CATALIZZATORE
 - 25b/41 - MAGAZZINO PREPARAZIONE CATALIZZATORE
 - 26/41 - STOCCAGGIO M125/134
- AREE DEMANIALI IN CONCESSIONE**
- Comune di Venezia Foglio 6 - Particella 805/7
 - Comune di Venezia Foglio 6 - Particella 805/6
 - Comune di Venezia Foglio 6 - Particella 839
 - Comune di Venezia Foglio 4 - Particella 110
 - Comune di Venezia Foglio 4 - Particella 947
 - Area in comodato d'uso a ditte terze.

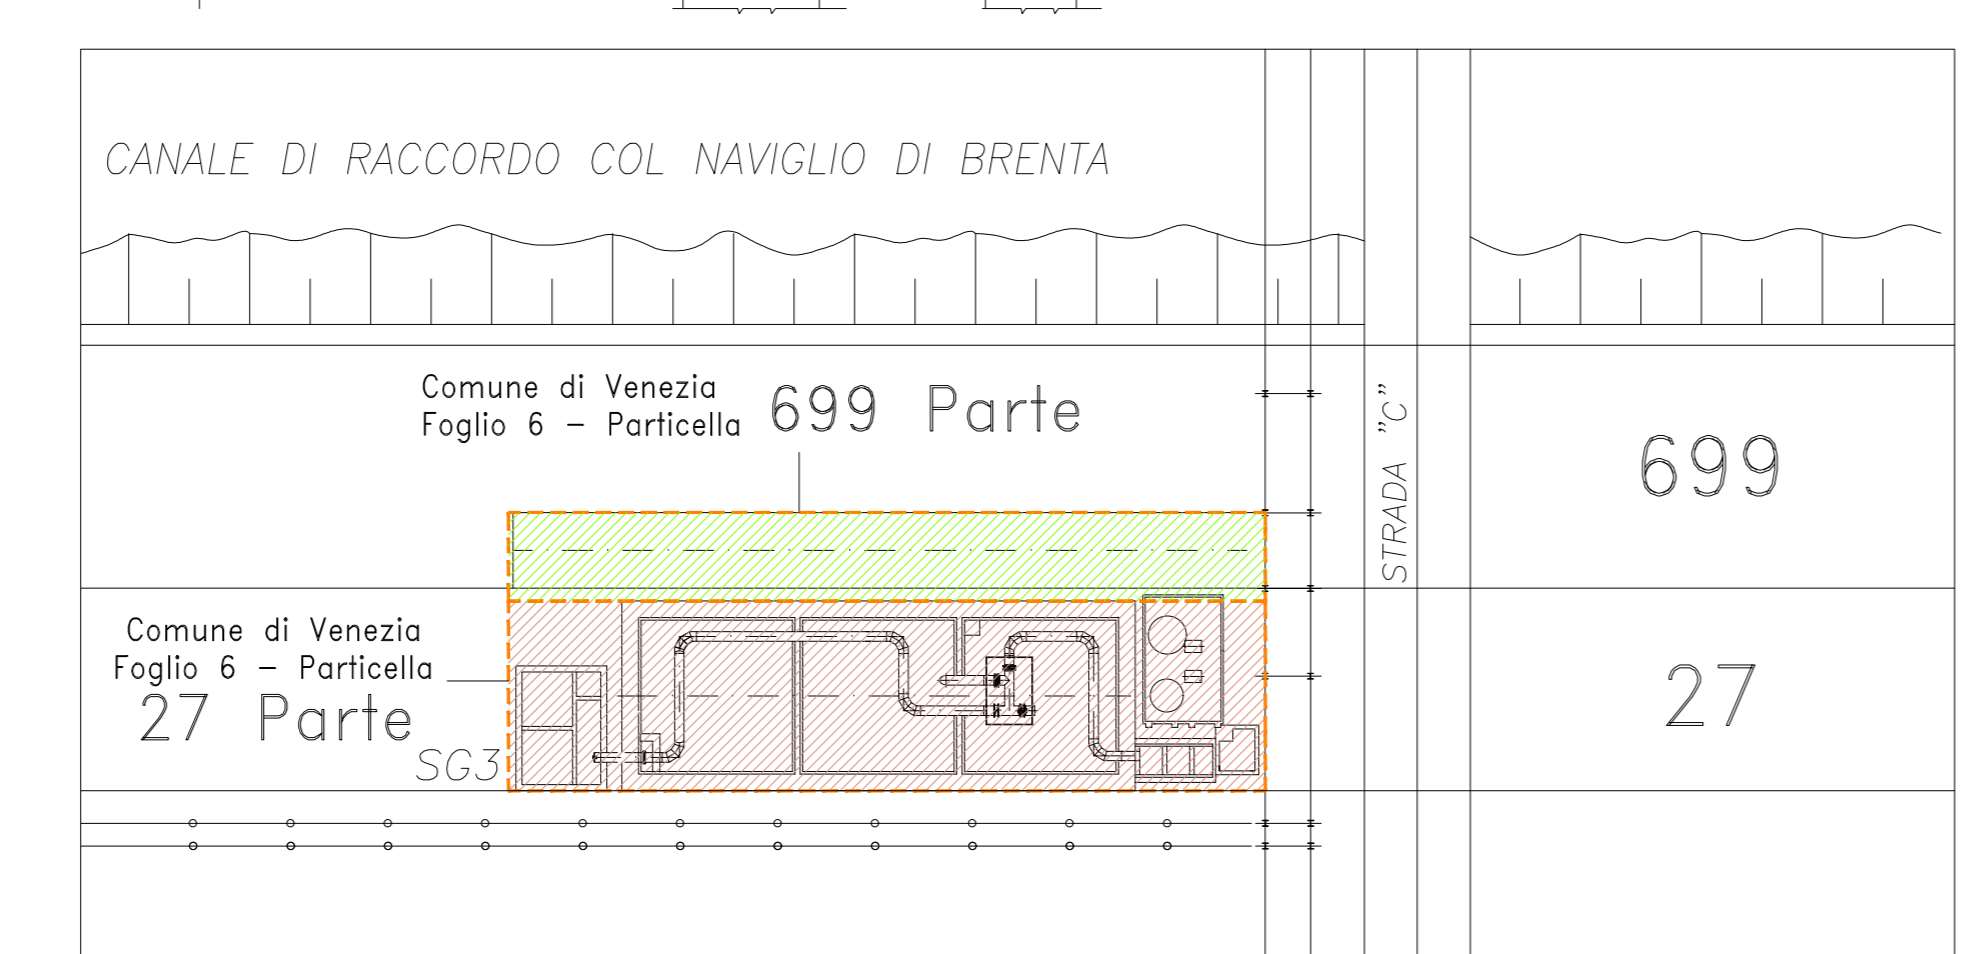

Il proprietario delle particelle catastali di cui in elenco, è lo:

"SOLVAY SPECIALTY POLYMERS ITALY" di Porto Marghera VENEZIA

N°	REVISIONE	DATA	DESEN.	APPR.
8	REVISIONE PER IVA (SAP E. CDN)	13.07.22	L.R.P.	
7	AGGIORNATO	09.08.17	V.P.	
6	AGGIORNATO	29.06.17	V.P.	
5	AGGIORNAMENTO AREE IN COMODATO D'USO.	04.02.16	V.P.	
4	INSERITO AREE IN COMODATO D'USO.	17.10.13	V.P.	
3	REVISIONE GENERALE.	31.07.13	V.P.	
2	AGGIORNATO.	23.10.02	V.P.	
1	EMESSO PER DOCUMENTAZIONE.	15.10.95	V.P.	

Il presente disegno è di proprietà riservata della **Alkemia SpA**. Non può essere copiato, riprodotto o mostrato a terzi senza l'autorizzazione scritta da parte della società.

ALKEEMIA

TITOLO: ALLEGATO A.14 - PLANIMETRIA DELLO STABILIMENTO PLANIMETRIA ANAGRAFICA CESPTI UBICAZIONE AREE CATASTALI

VENETA PROGETTI

SCALA: 1:500

SOSTITUITO DA: _____

SOSTITUISCE IL: _____

DESEN: _____

APPROVATO: _____

Formato: A3