Comune : SAN DONA' DI PIAVE	— VENEZIA —
Ditta : DRADURA Italia S.R.L.	c.f./P.I. 02106020064
Oggetto : PLANIMETRIA DELLO STABILIMENTO CON INDIVIDUAZIONE DELLA RETE FOGNARIA, DEI SISTEMI DI TRATTAMENTO E DEI PUNTI DI EMISSIONE DEGLI SCARICHI LIQUIDI E DELLE DELLE AREE DI DEPOSITO PRELIMINARE DEI RIFIUTI	
Ubicazione : Foglio 51 Mappale 292 Via J. F. Kennedy	TAVOLA PLANIMETRIA 1:500 PARTICOLARE PLANIMETRIA 1:500 n° B.21–B.22
RADAELLI STUDIO TECNICO ASSOCIATO Via Marconi 4/1 30024 Musile di Piave VE Tel. Fax 0421-51585 E-mail: info@studioradaelli.it	La Ditta

PLANIMETRIA 1:500

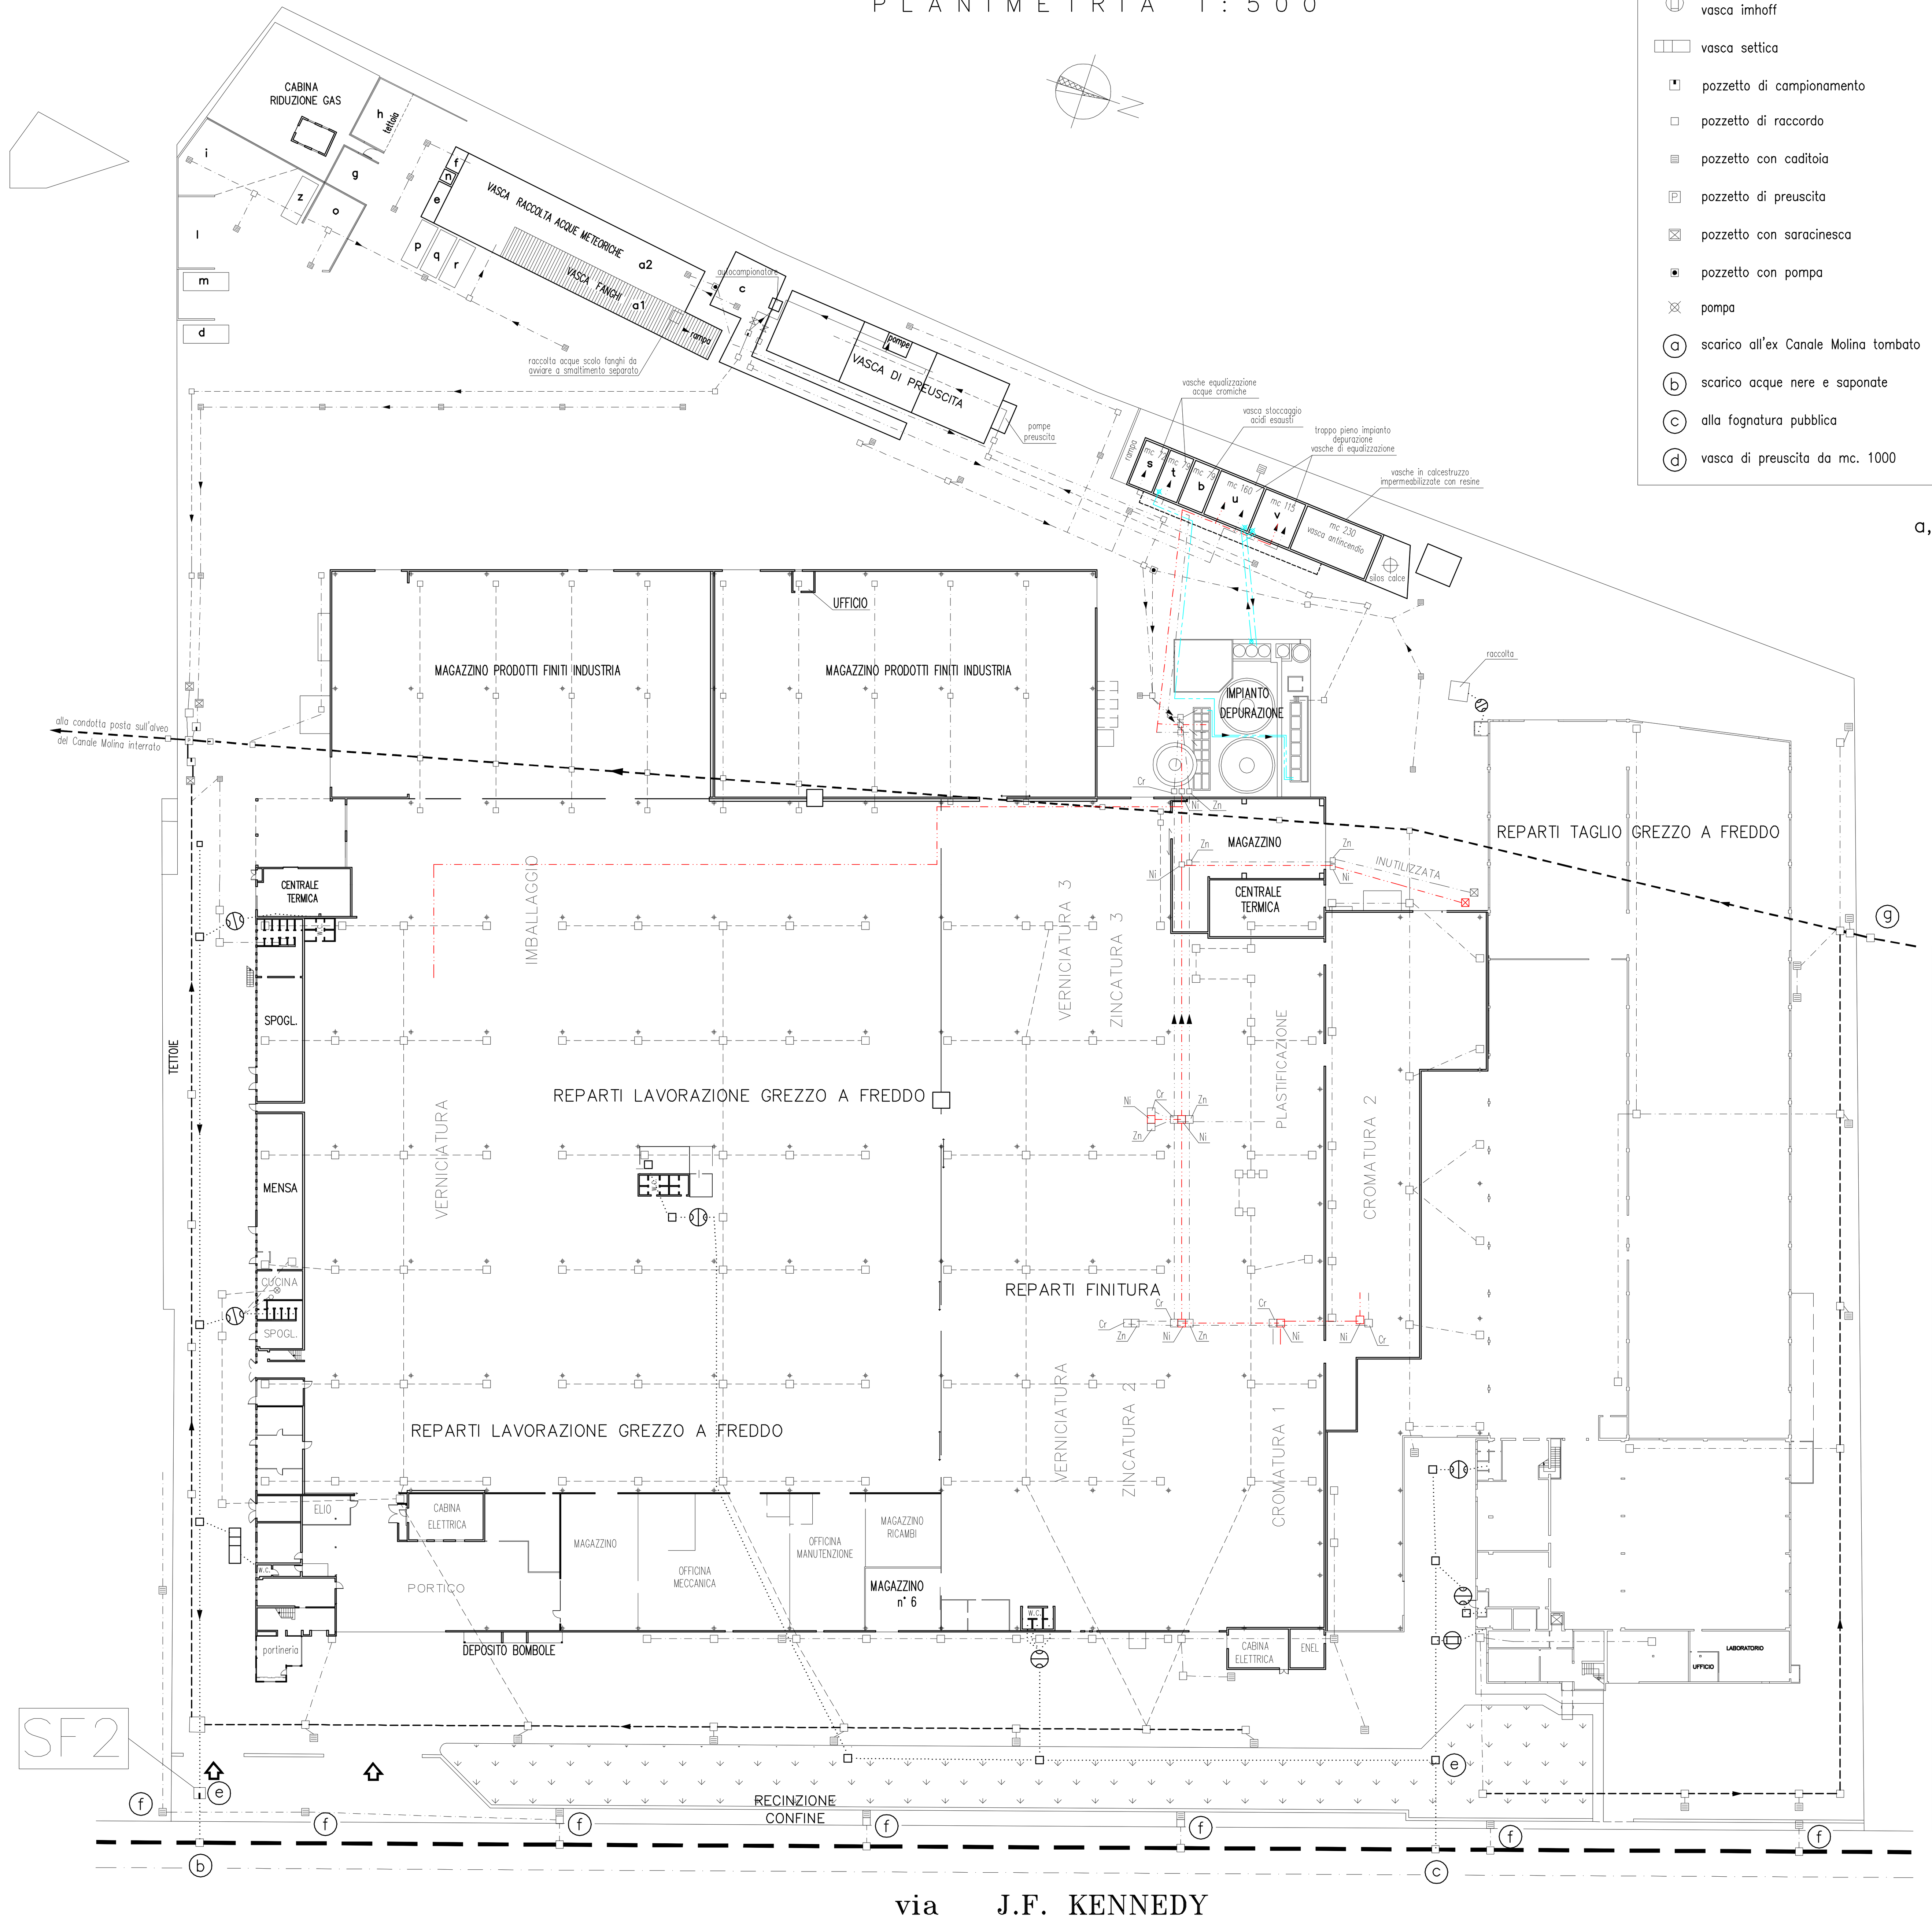

POZZETTI DI PREUSCITA 1:100

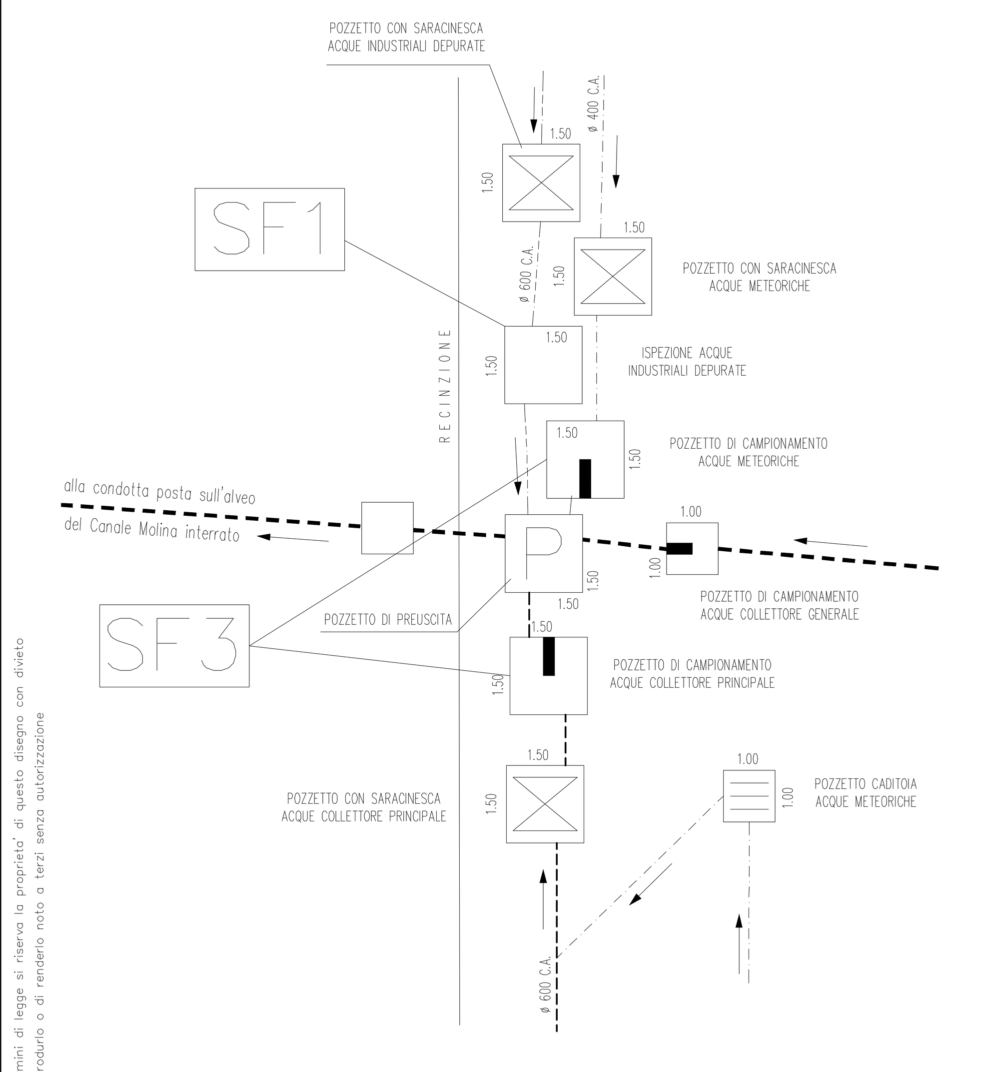

LEGENDA

vasca biologica	collettore generale al canale Molina
vasca imhoff	collettori principali interni
vasca settica	fognatura comunale
pozzetto di campionamento	acque industriali da depurare
pozzetto di raccordo	acque industriali depurate
pozzetto con caditoia	acque meteoriche
pozzetto di preuscita	acque miste caditoie e pluviali
pozzetto con saracinesca	acque nere
pozzetto con pompa	linea depurazione croniche
pompa	linea acque di depurazione
(a) scarico all'ex Canale Molina tombato	(e) pozzetti di preuscita acque nere e saponate
(b) scarico acque nere e saponate	(f) caditoie stradali
(c) alla fognatura pubblica	(g) pozzetto immissione altre ditte
(d) vasca di preuscita da mc. 1000	(h) pozzetto di campionamento acque industriali

a, b,... vedi tabella allegata

VASCA DI PREUSCITA

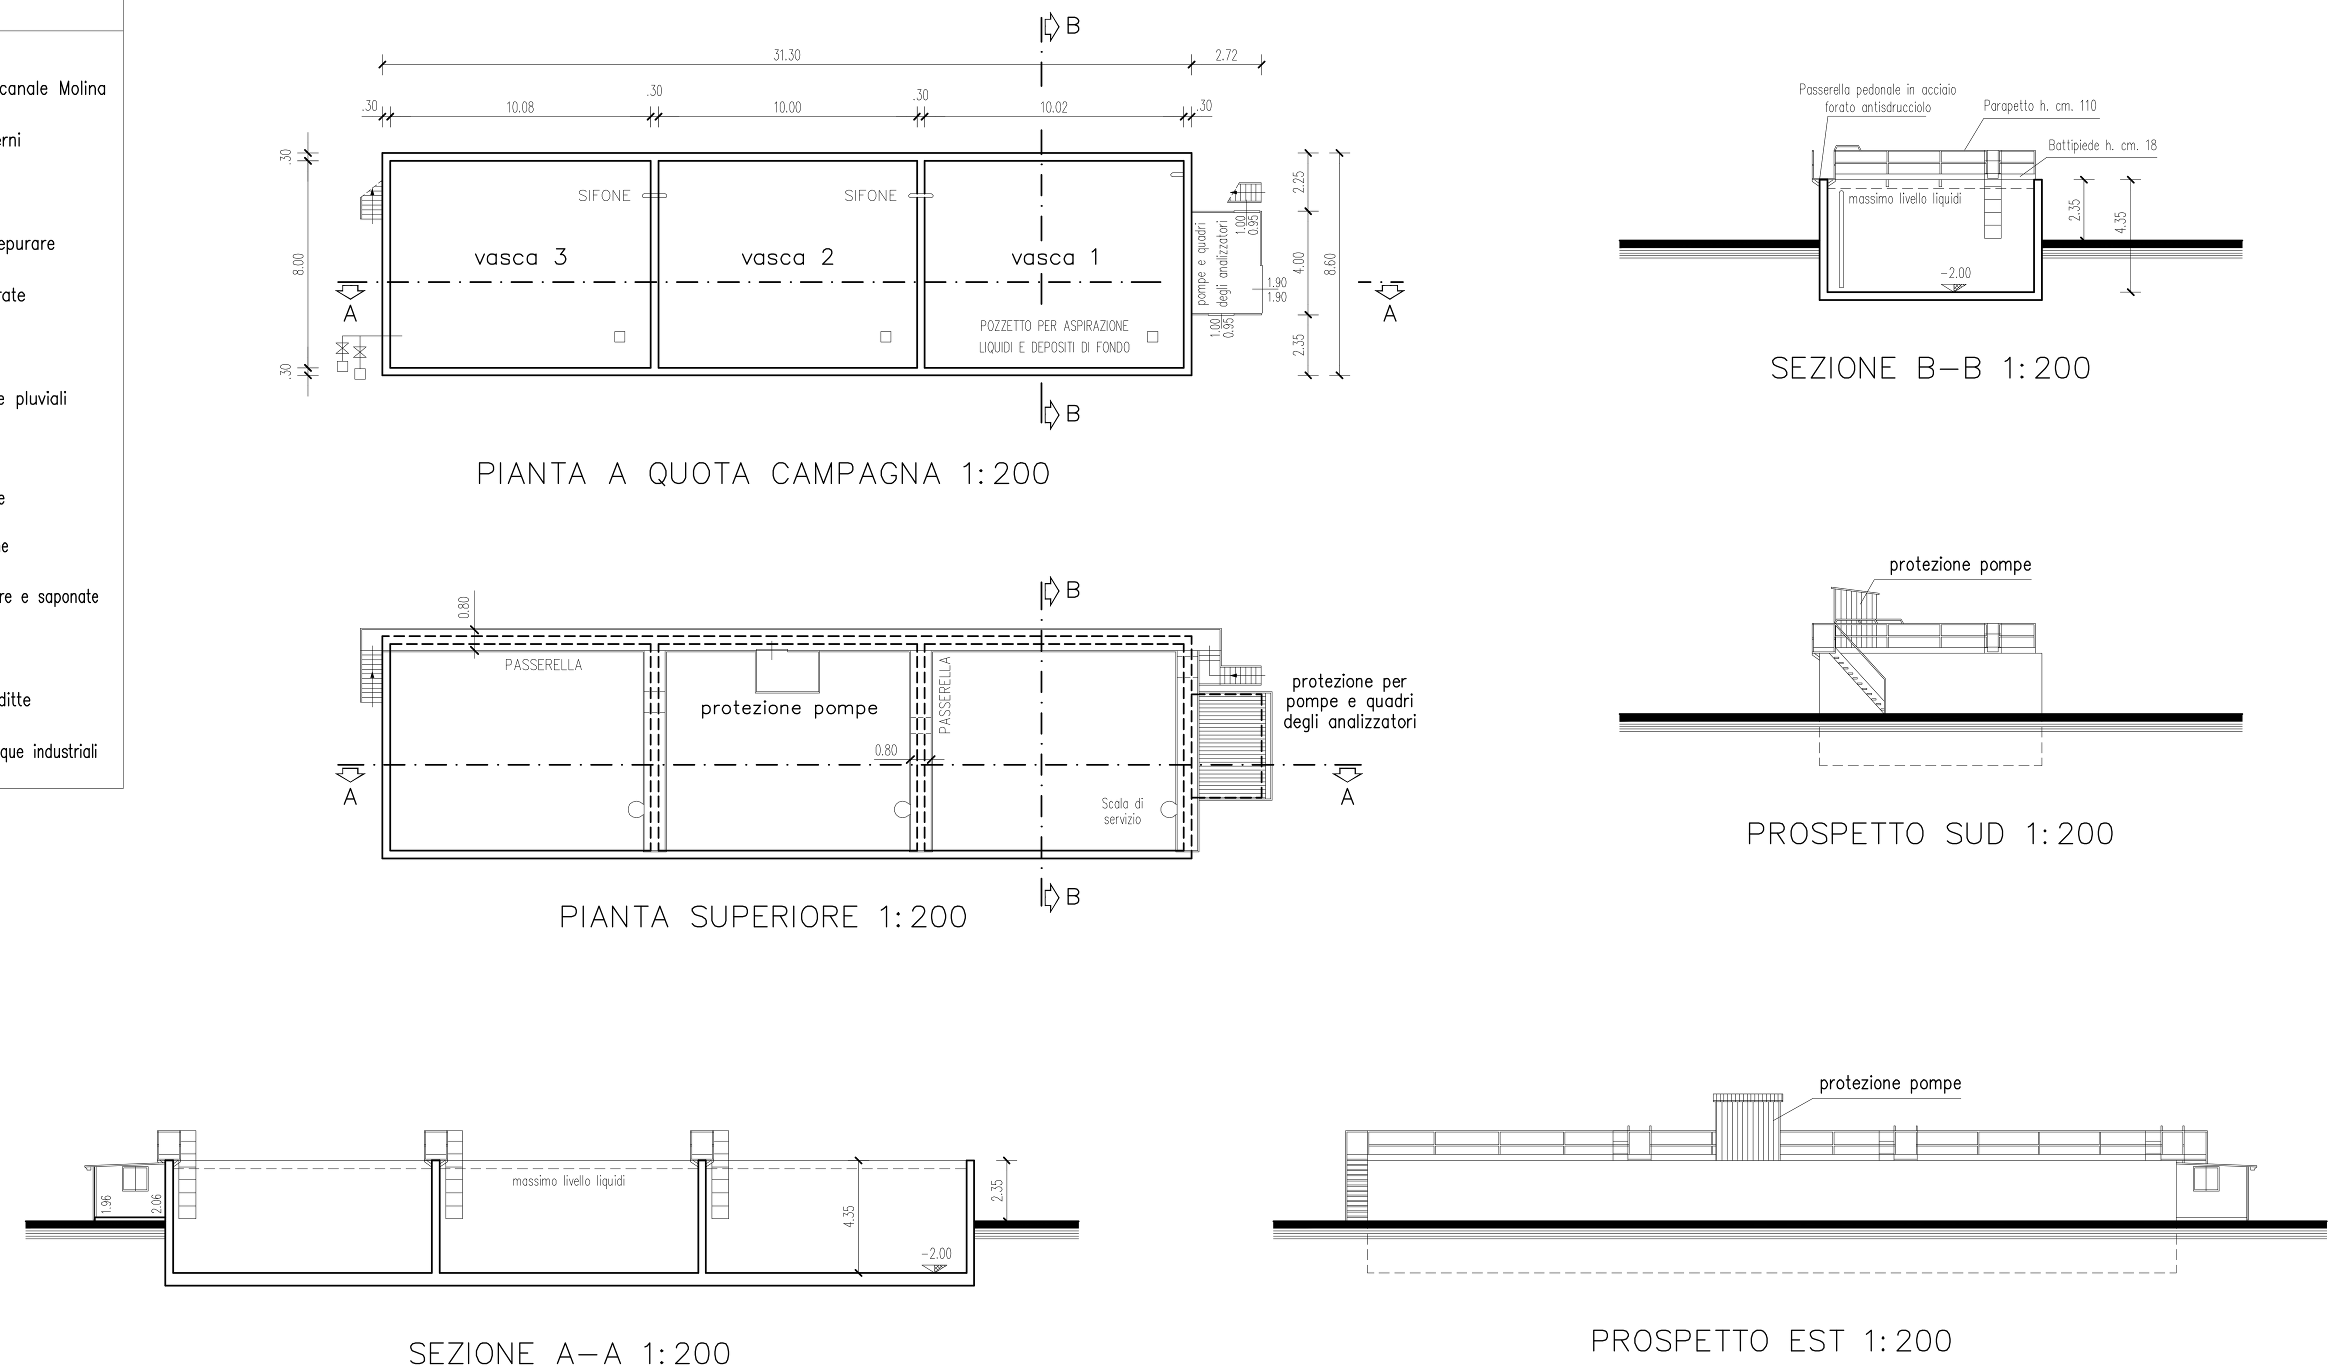

Codice CER	Descrizione	Georeferenziazione	Superficie Max. m^2	Capacità Max. stock m^3	Quantità Max. ton	Stoccaggio	Identificaz. su planim.
060405*	Fanghi contenenti metalli pesanti	N 45.628664° E 12.594070°	2	3	1	Fusti su Pallet	h
060502*	Fanghi dal trattamento sul posto degli effluenti contenenti sostanze pericolose	N 45.628995° E 12.594140°	100	200	100	Vasca seminterrata	a1
061302*	Carbone attivo esaurito	N 45.628664° E 12.594070°	2	3	1	Fusti su Pallet	h
080111*	Polveri di vernici epossipoliestere	N 45.628664° E 12.594070°	10	15	5	Big Bags su Pallet	h
080317*	Toner per stampa esaurito	N 45.628669° E 12.594164°	2	2	0,1	Sacchi su Pallet	e
110106*	Acidi di decapaggio esausti	–	6	15	18	Vasca di trattamento	–
110109*	Fanghi di grigliatura	N 45.628664° E 12.594070°	1	1,2	0,5	Fusti su Pallet	h
110111*	Soluzione acquose di lavaggio contenenti sostanze pericolose	N 45.629721° E 12.593926°	20	79	79	Vasca	b
120102	Rottami in ferro trattato	N 45.628543° E 12.594378°	50	75	20	Box	l
120199	Rottami in ferro grezzo	N 45.628527° E 12.594262°	100	150	50	Box	i
120199	Rottami in ferro grezzo	N 45.628633° E 12.594249°	20	30	15	Cassone	z
130205*	Olio esausto	N 45.628770° E 12.594154°	5	6	1,5	Fusti	e
150101	Imballaggi in carta e cartone	N 45.628673° E 12.594270°	40	80	10	Box	o
150102	Imballaggi in plastica	N 45.628668° E 12.594169°	25	35	5	Box	g
150103	Imballaggi in legno	N 45.629137° E 12.594045°	40	60	5	Piazzale	c
150106	Imballaggi in materiali misti	N 45.628807° E 12.594255°	20	30	5	Cassone	q
150110*	Imballaggi contenenti residui di sostanze pericolose	N 45.628850° E 12.594239°	20	30	5	Cassone	r
150110*	Imballaggi contenenti residui di sostanze pericolose	N 45.628664° E 12.594070°	8	12	1	Big Bags	h
150202*	Assorbenti materiali filtranti, indumenti stracci contaminati sostanze pericolose	N 45.628759° E 12.594268°	20	15	4	Cassone	p
160601*	Batterie al piombo	N 45.628763° E 12.594079°	2	2	5	Pallet	f
170401	Rottami in rame, bronzo ed ottone	N 45.628664° E 12.594070°	1,5	1,5	2	Fusti	h
170405	Rottami in ferro da demolizione	N 45.628585° E 12.594453°	20	30	5	Cassone	m
170405	Rottami in acciaio Aisi	N 45.628622° E 12.594530°	20	30	5	Cassone	d
200121*	Tubi fluorescenti al neon esauriti	N 45.628767° E 12.594154°	1,5	3	0,2	Fusti su Pallet	e
200304	Fanghi delle fosse settiche	–	10	10	5	In vasca	–

SUPERFICIE DEL LOTTO mq 43'344.79

Superficie mq 905 — pavimentazione in calcestruzzo con bynder trattato impermeabile con raccolta delle acque meteoriche orientate direttamente al depuratore

Superficie mq 3980 — pavimentazione manto bituminoso con raccolta delle acque meteoriche orientate direttamente al depuratore

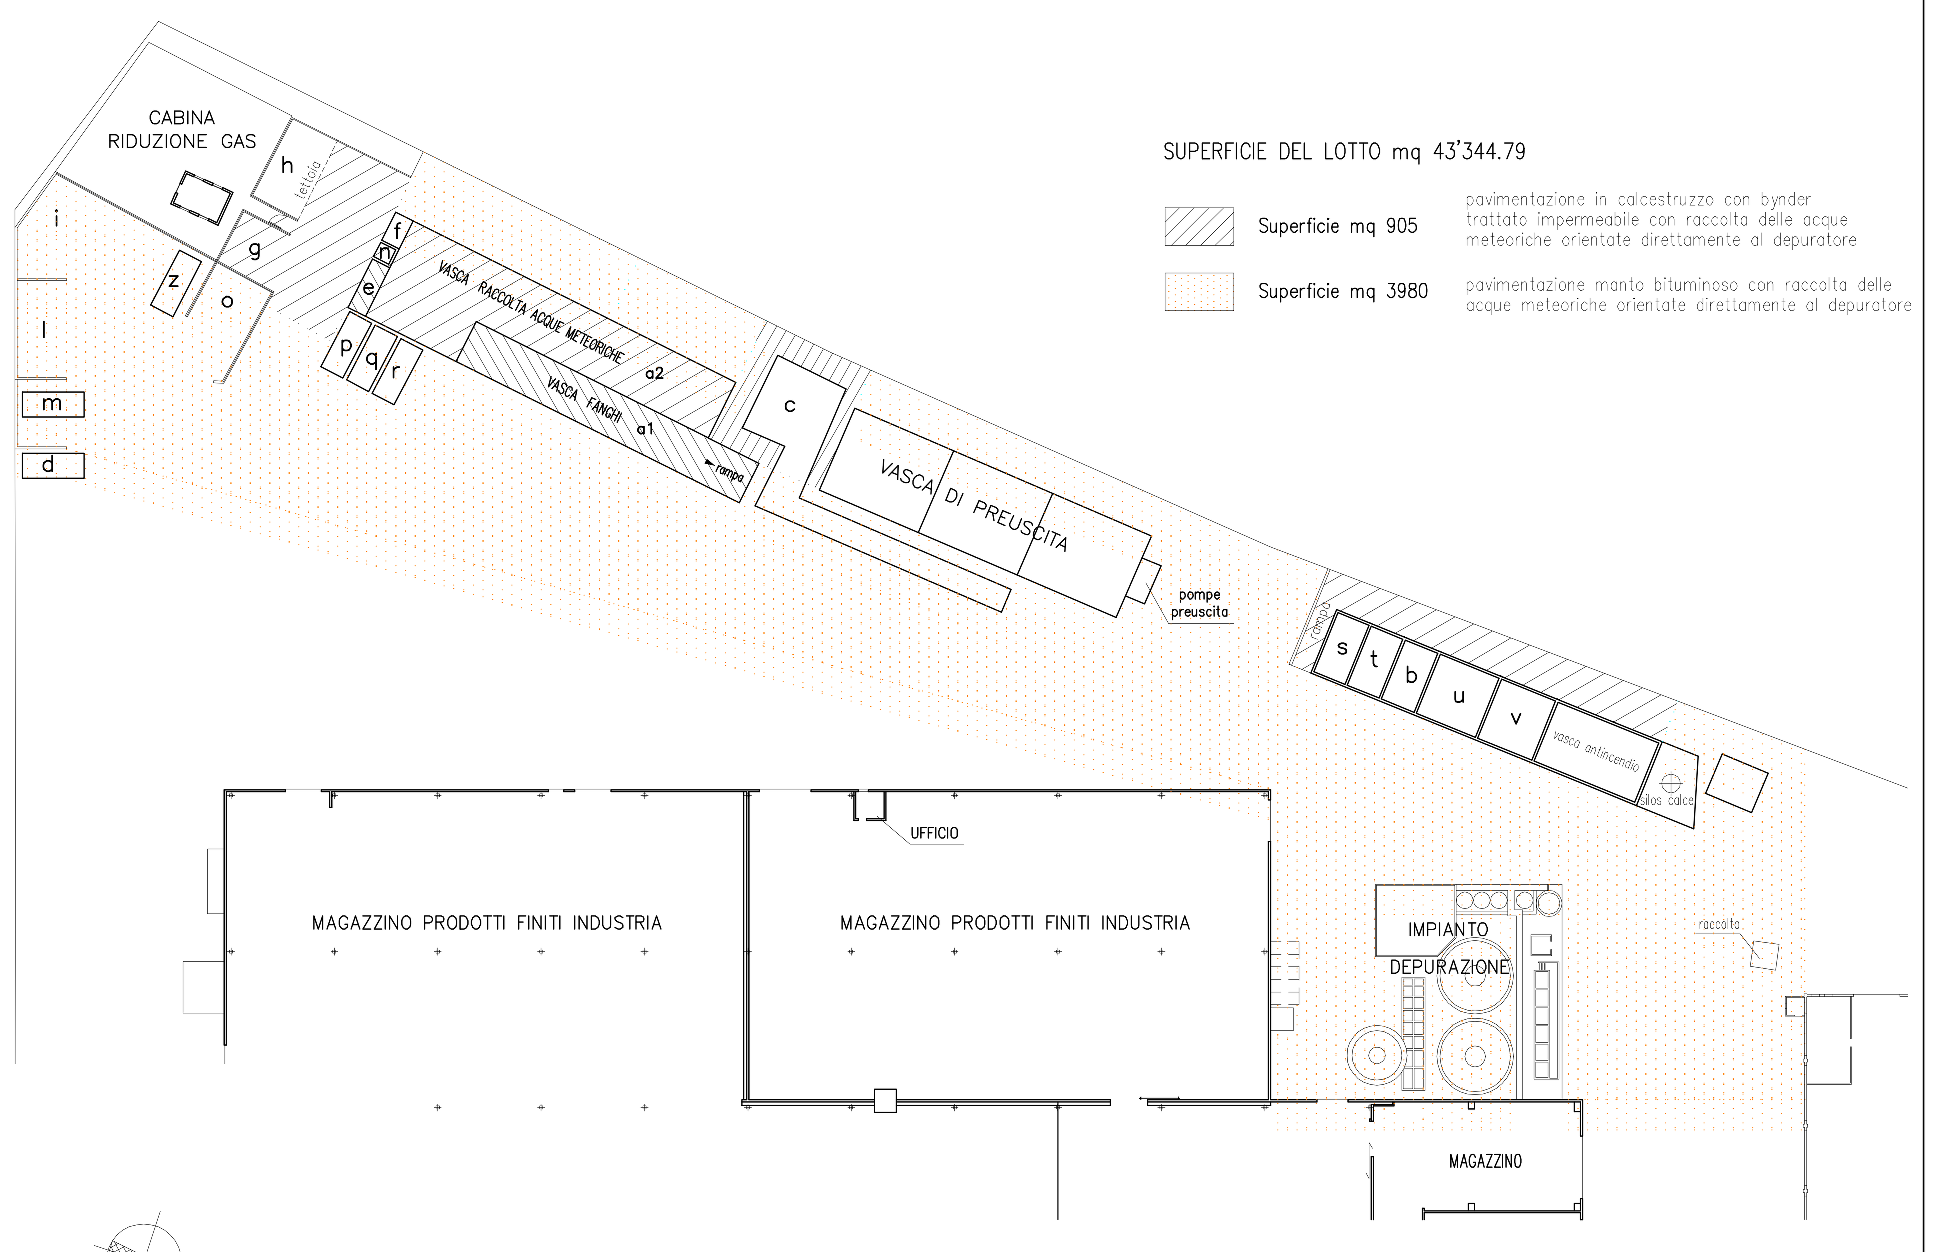

PARTICOLARE PLANIMETRIA 1:500