



| | | |
|----|---|---|
| S1 | Acque reflue trattate dall'impianto di depurazione |  |
| S2 | Acque bianche di processo senza l'aggiunto di sostanze specifiche e acque meteoriche area "RIO" |  |
| S3 | Acque di raffreddamento |  |
| S4 | Corpo idrico superficiale |  |

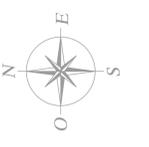

COMUNE DI SCORZE' (VE)

Comititante:
ACQUA MINERALE SAN BENEDETTO S.P.A.
 C.F. - 00598710247 - P.IVA - 01152760274
 SEDE LEGALE E STABILIMENTO:
 Viale Kennedy n. 65 - 30037 Scorze' (VE)

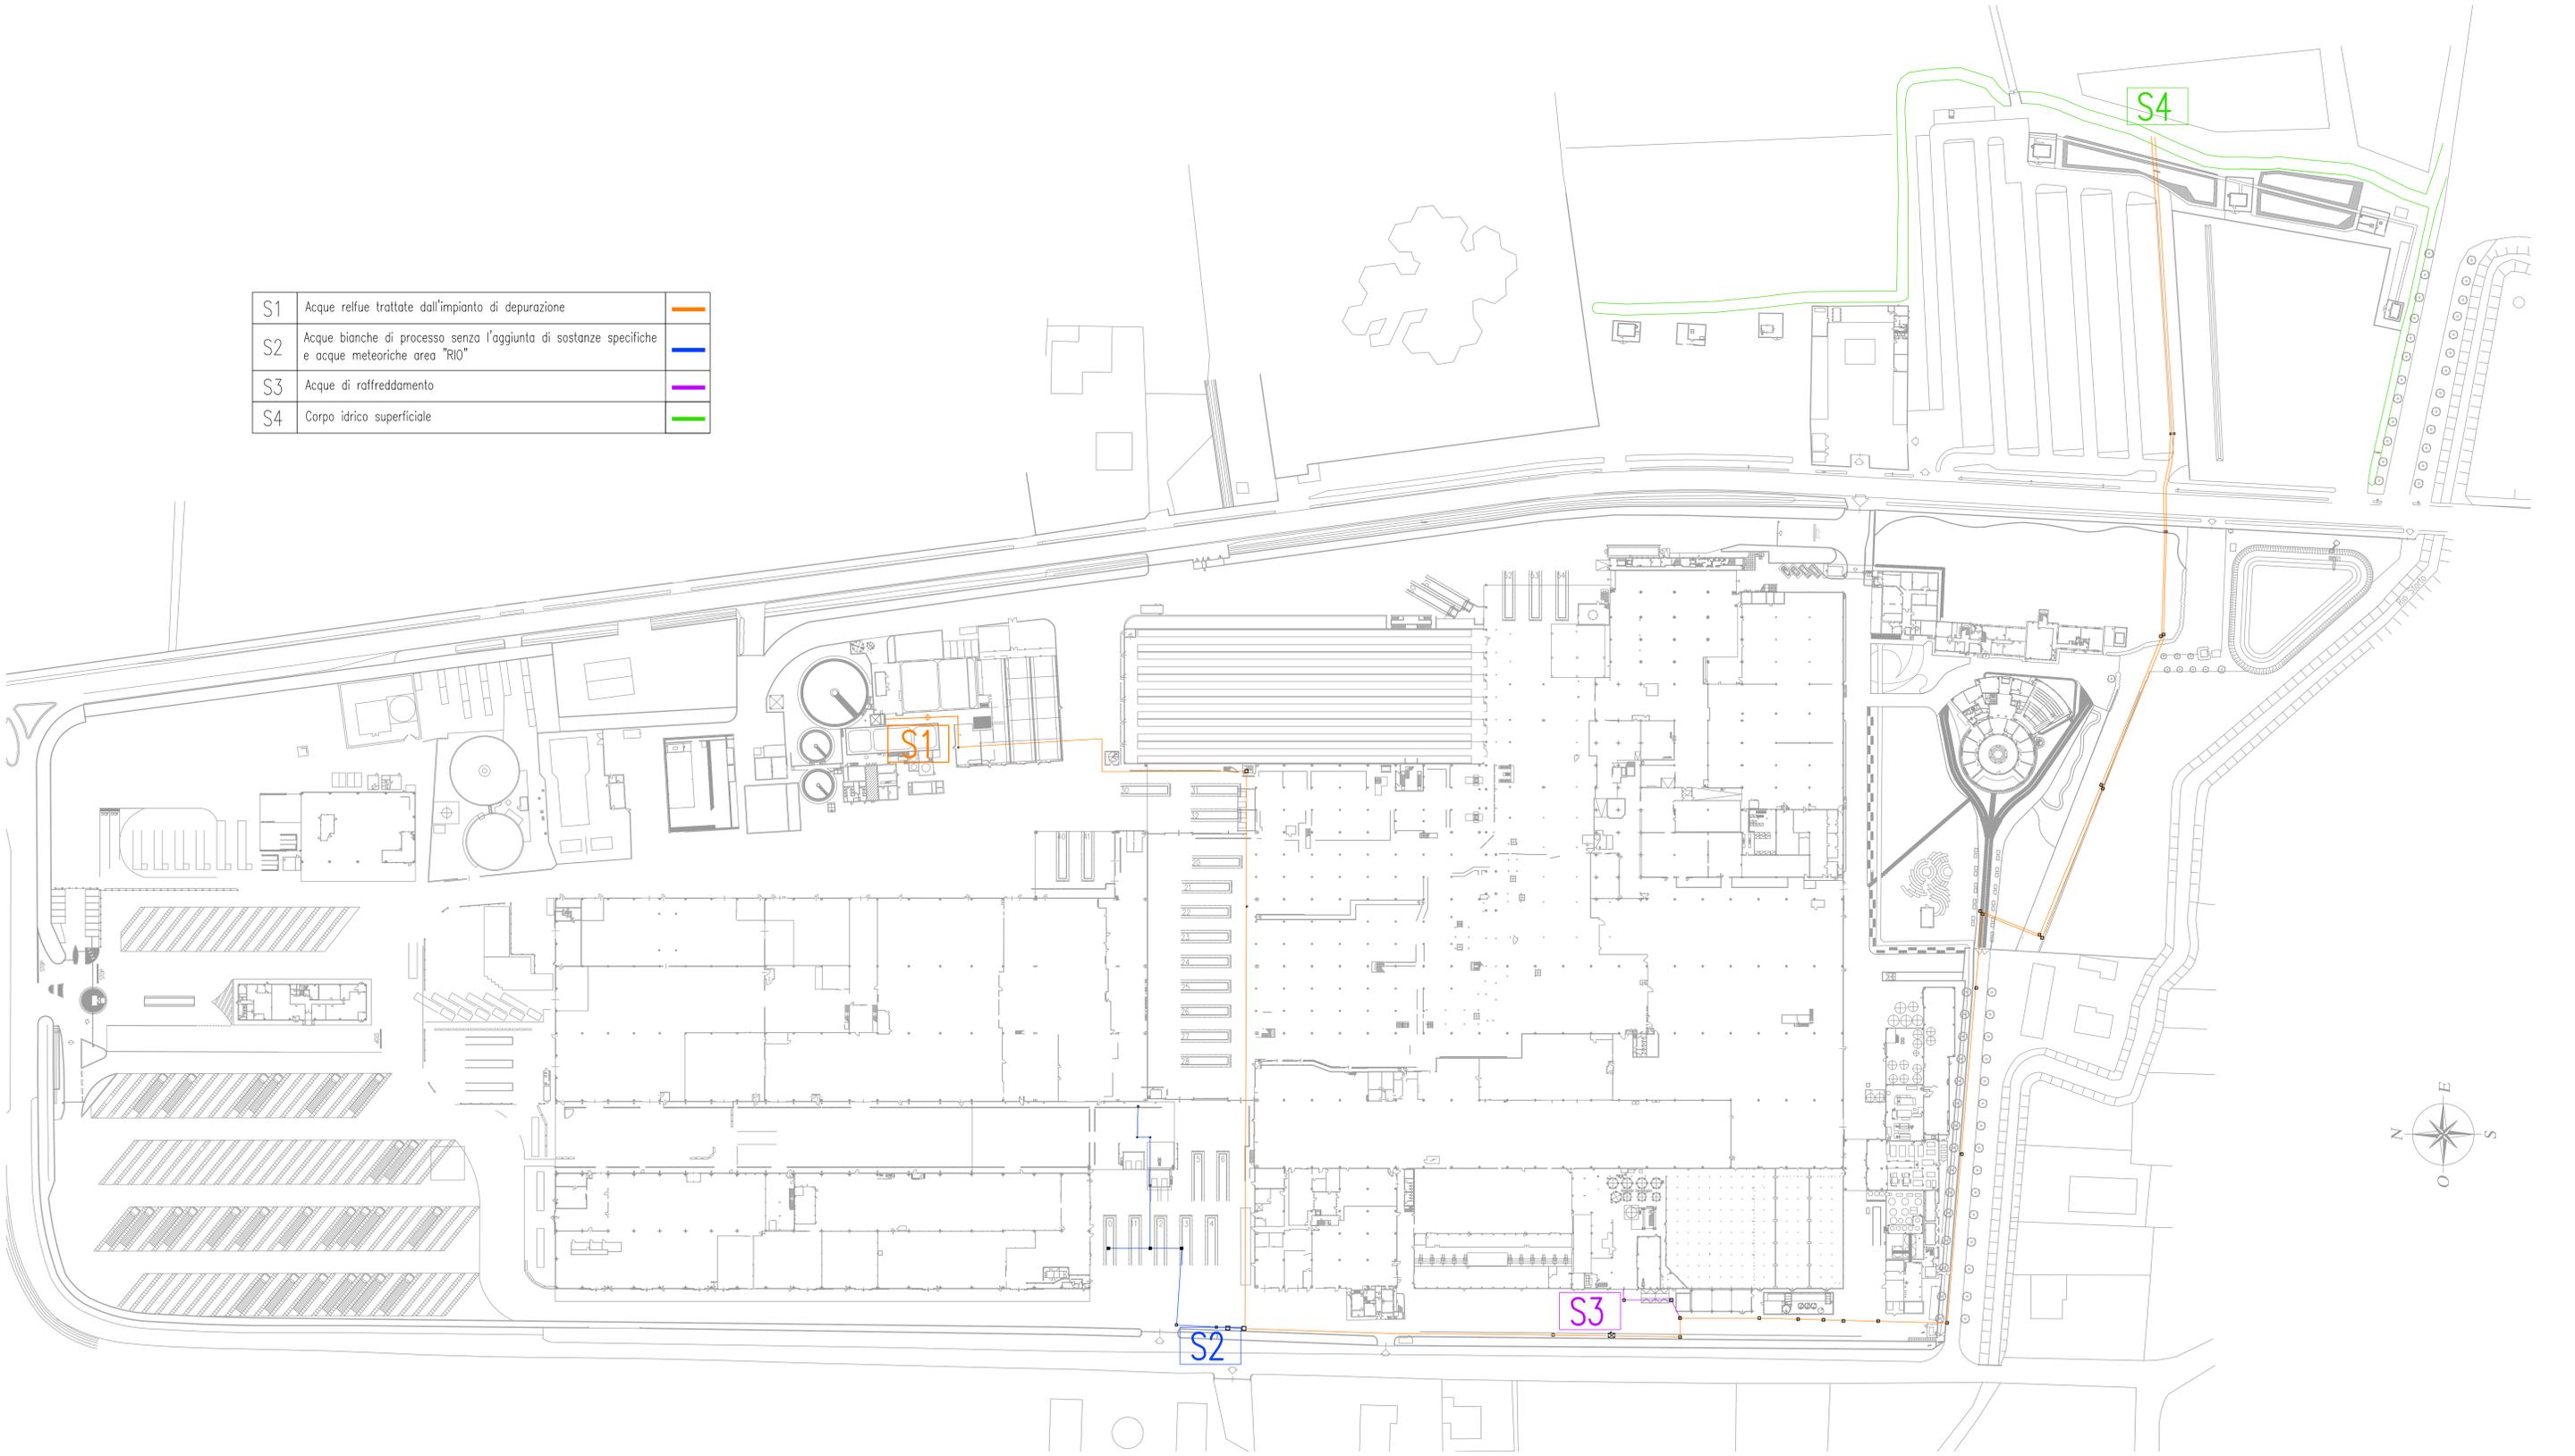

Progetto:
 DOMANDA DI AUTORIZZAZIONE INTEGRATA AMBIENTALE AI SENSI DELL'ART. 30 TER DEL D.LGS. 152/99
 PER ASSOGGETTAMENTO DELL'INSTALLAZIONE DI SCORZE' AI TITOLI II E II BIS DELLA PARTE II DEL
 D.LGS. 152/99 PER LE ATTIVITA' DI TRATTAMENTO E TRASFORMAZIONE DI MATERIE PRIME VEGETALI

| | | |
|------------|---------------------------|--------|
| Titolo: | Objetto: | Scala: |
| B21 | Planimetria reti fognarie | 1:800 |

| Rev. | Descrizione | Data |
|------|-----------------|------------|
| 01 | Prima emissione | 30/12/2024 |

| Data: | Fg. | Particella | Subparticella |
|------------|-----|------------|---------------|
| 30/12/2024 | | | |

A termini di legge, il richiedente si riserva il diritto di avere il presente disegno con finalità di riproduzione o comunque rendere noto il licenziamento autorizzativo.