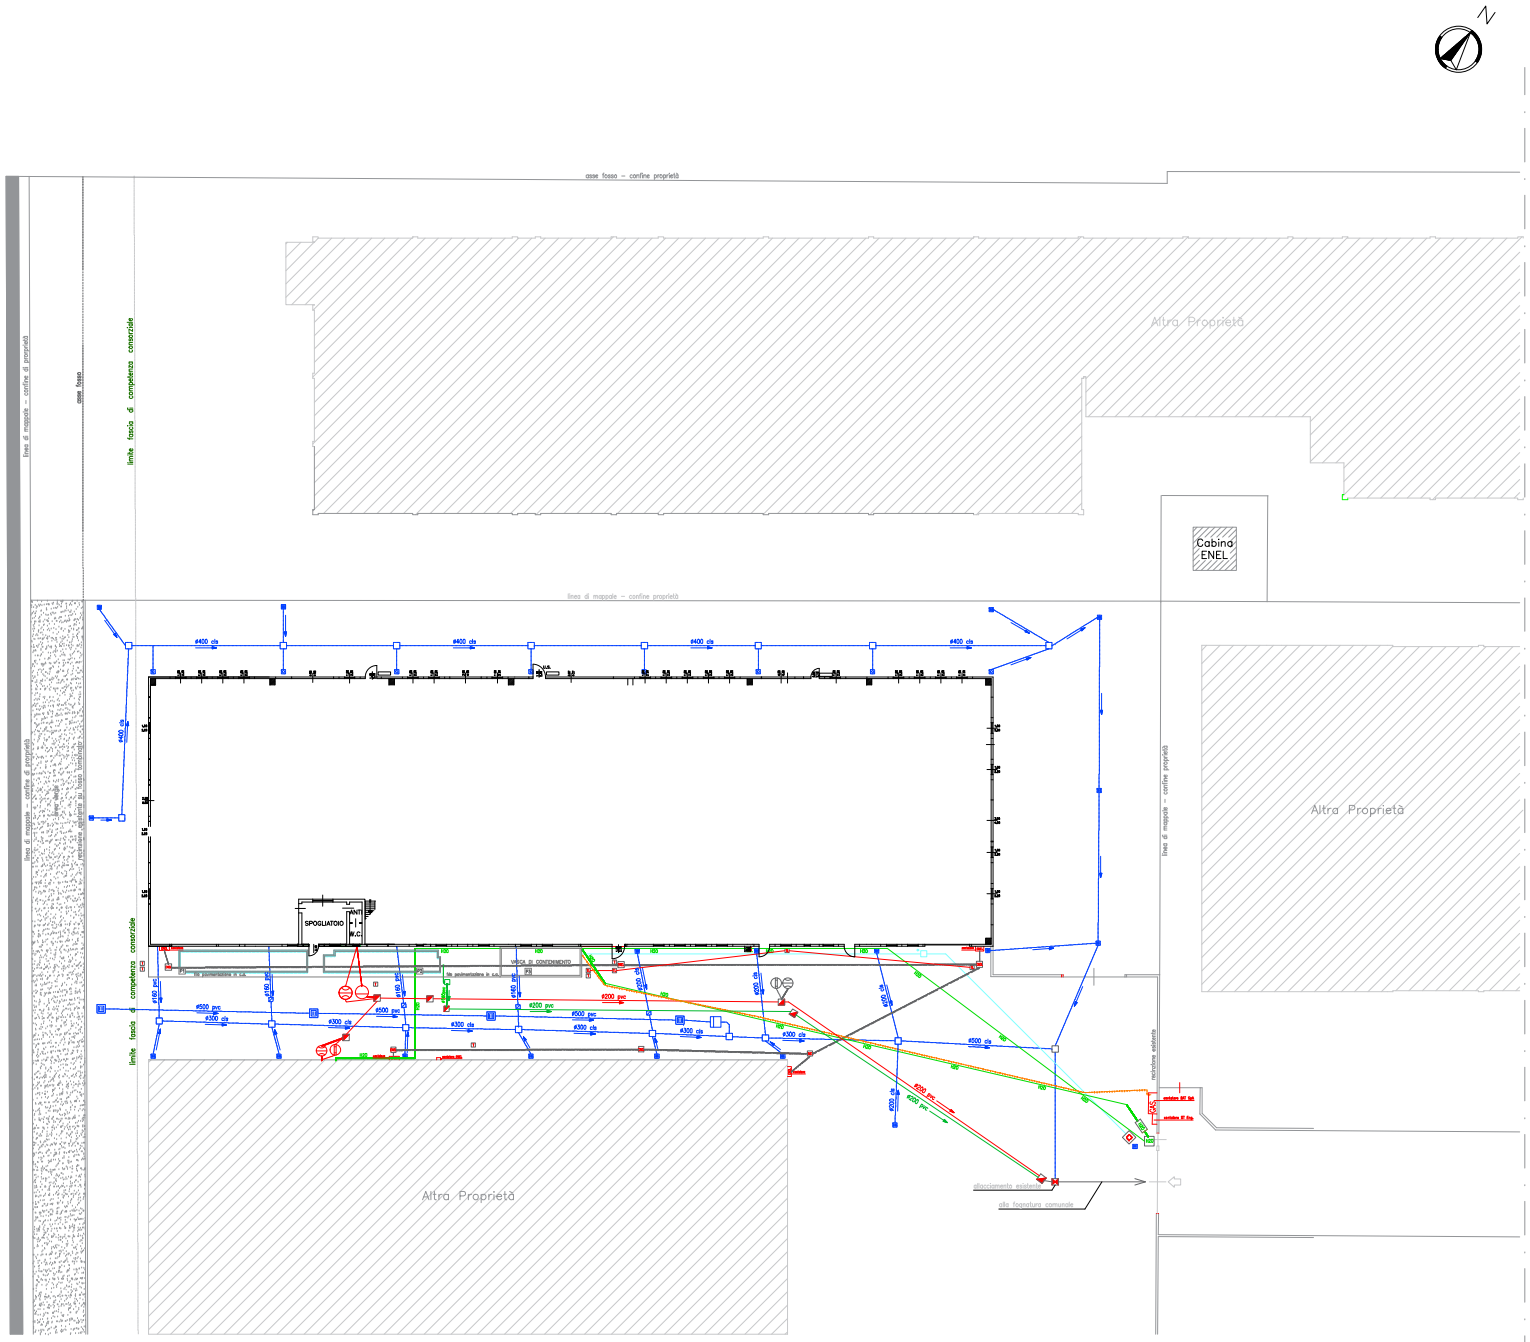

LEGENDA FOGNATURA

- VASCA BIOLOGICA ø125 h.100 vol. lt. 785
- VASCA CONDENSAGRASSI ø125 H.100 vol. lt. 1226
- VASCA BIOLOGICA ø100 h.100 vol. lt. 785
- VASCA IMHOFF ø100 H.150 vol. lt. 1177
- VASCA BIOLOGICA ø100 h.100 vol. lt. 785 INUTILIZZATA
- VASCA IMHOFF ø100 H.150 vol. lt. 1177 INUTILIZZATA
- LINEA ACQUE NERE
- LINEA ACQUE SAPONATE
- LINEA DI ALLONTANAMENTO ACQUE REFLUE (NERE E SAPONATE)
- LINEA ACQUE DI SCARICO INDUSTRIALE IN PROGETTO
- LINEA ACQUE METEORICHE
- LINEA DI RACCORDO ED ALLONTANAMENTO ACQUE REFLUE E METEORICHE
- POZZETTO DI ISPEZIONE ACQUE REFLUE E ACQUE INDUSTRIALI
- POZZETTO SEMPLICE (POSIZIONE PRESUNTA)
- POZZETTO ISPEZIONABILE ACQUE DI SCARICO INDUSTRIALE IN PROGETTO
- PLUVIALI
- POZZETTO CADITOIA
- POZZETTO DI RACCORDO ACQUE METEORICHE
- POZZETTO CON BOCCA TARATA
- POZZETTO DI ALLACCIAMENTO ISPEZIONABILE

LEGENDA ALTRI SOTTOSERVIZI

- LINEA ADDUZIONE GAS METANO
- LINEA ADDUZIONE ACQUA POTABILE
- POZZETTO ALLACCIAMENTO LINEA ANTINCENDIO
- POZZETTO ALLACCIAMENTO ACQUEDOTTO – POSTAZIONE CONTATORI
- POZZETTO DI MESSA A TERRA
- POZZETTO LINEA TELEFONICA
- LINEA ADDUZIONE ENERGIA ELETTRICA
- POZZETTO LINEA DI ENERGIA ELETTRICA
- GAS ARMADIO CONTATORI GAS
- CANALETTA DI RACCOLTA
- P1 P2 P3 POZZETTO DI RACCOLTA E RILANCIO

MIGLIORAMENTO DELLA DISPOSIZIONE DELLE AREE DEDICATE ALLO STOCCAGGIO DELLE MATERIE PRIME E DEI DEPOSITI TEMPORANEI DEI RIFIUTI. AGGIORNAMENTO DEI CODICI EER.

Via A. Volta, 32
Noventa di Piave (VE)

B21 Planimetria delle reti fognarie di trattamento dei punti di emissione degli scarichi liquidi e della rete piezometrica

Limite di progettazione	Tipo disegn.	N° elaborato	Nome file	DATA	SCALA
			BAT_B21_Reti_fognarie_rev02	09/10/2017	1:250

REV.	DATA	DESCRIZIONE	ESEGUITO	VERIFICATO	APPROVATO
1	05/03/2018	Aggiornamento tracciato reti	EP	EP	EP
2	31/03/2025	Aggiornamento reti dopo scorporamento porzione fabbricato	EP	EP	EP

TECNICO

Ing. Elisa Paccagnan
Via G. Marconi, 53
35020 Arzergrande (PD)
CF:PCCLSE80B45L407G
PIVA:04566570265

Ing. Elisa Paccagnan

COMMITENTE:

BAT S.p.a.
Sede legale/operativa:
Via Henry Ford, 4
Noventa di Piave (VE)
Sede operativa: Via A. Volta, 32
Noventa di Piave (VE)

CITTA METROPOLITANA DI VENEZIA
Protocollo Arrivo N. 22334/2026 del 03-04-2026
Allegato 6 - Class. 12.4.0 - Copia Del Documento Firmato Digitalmente