



Centro Plastica s.r.l.

Via Galileo Galilei, 10, 30035 Mirano VE
TEL. 041578484 PEC centroplasticasrl@legalmail.it

OGGETTO: STATO DI FATTO - SCHEMA RETE ACQUE
insediamento Centro Plastica Srl in Mirano (VE)

DATA: SETTEMBRE 2019

SCALA: 1:200



ISTANZA: PROCEDIMENTO UNICO AUTORIZZAZIONE REGIONALE
ART.27 bis D.Lgs 152/2006

ATTIVITA': Impianto di trattamento rifiuti da raccolta differenziata di
contenitori di plastica per operazioni di recupero resine
termoplastiche R3 ed R13



LEGENDA:

- Perimetro dell'insediamento
- Linea acque di approvvigionamento (pozzo ed acquedotto)
- Linea acque nere
- Linea di acque bianche meteoriche

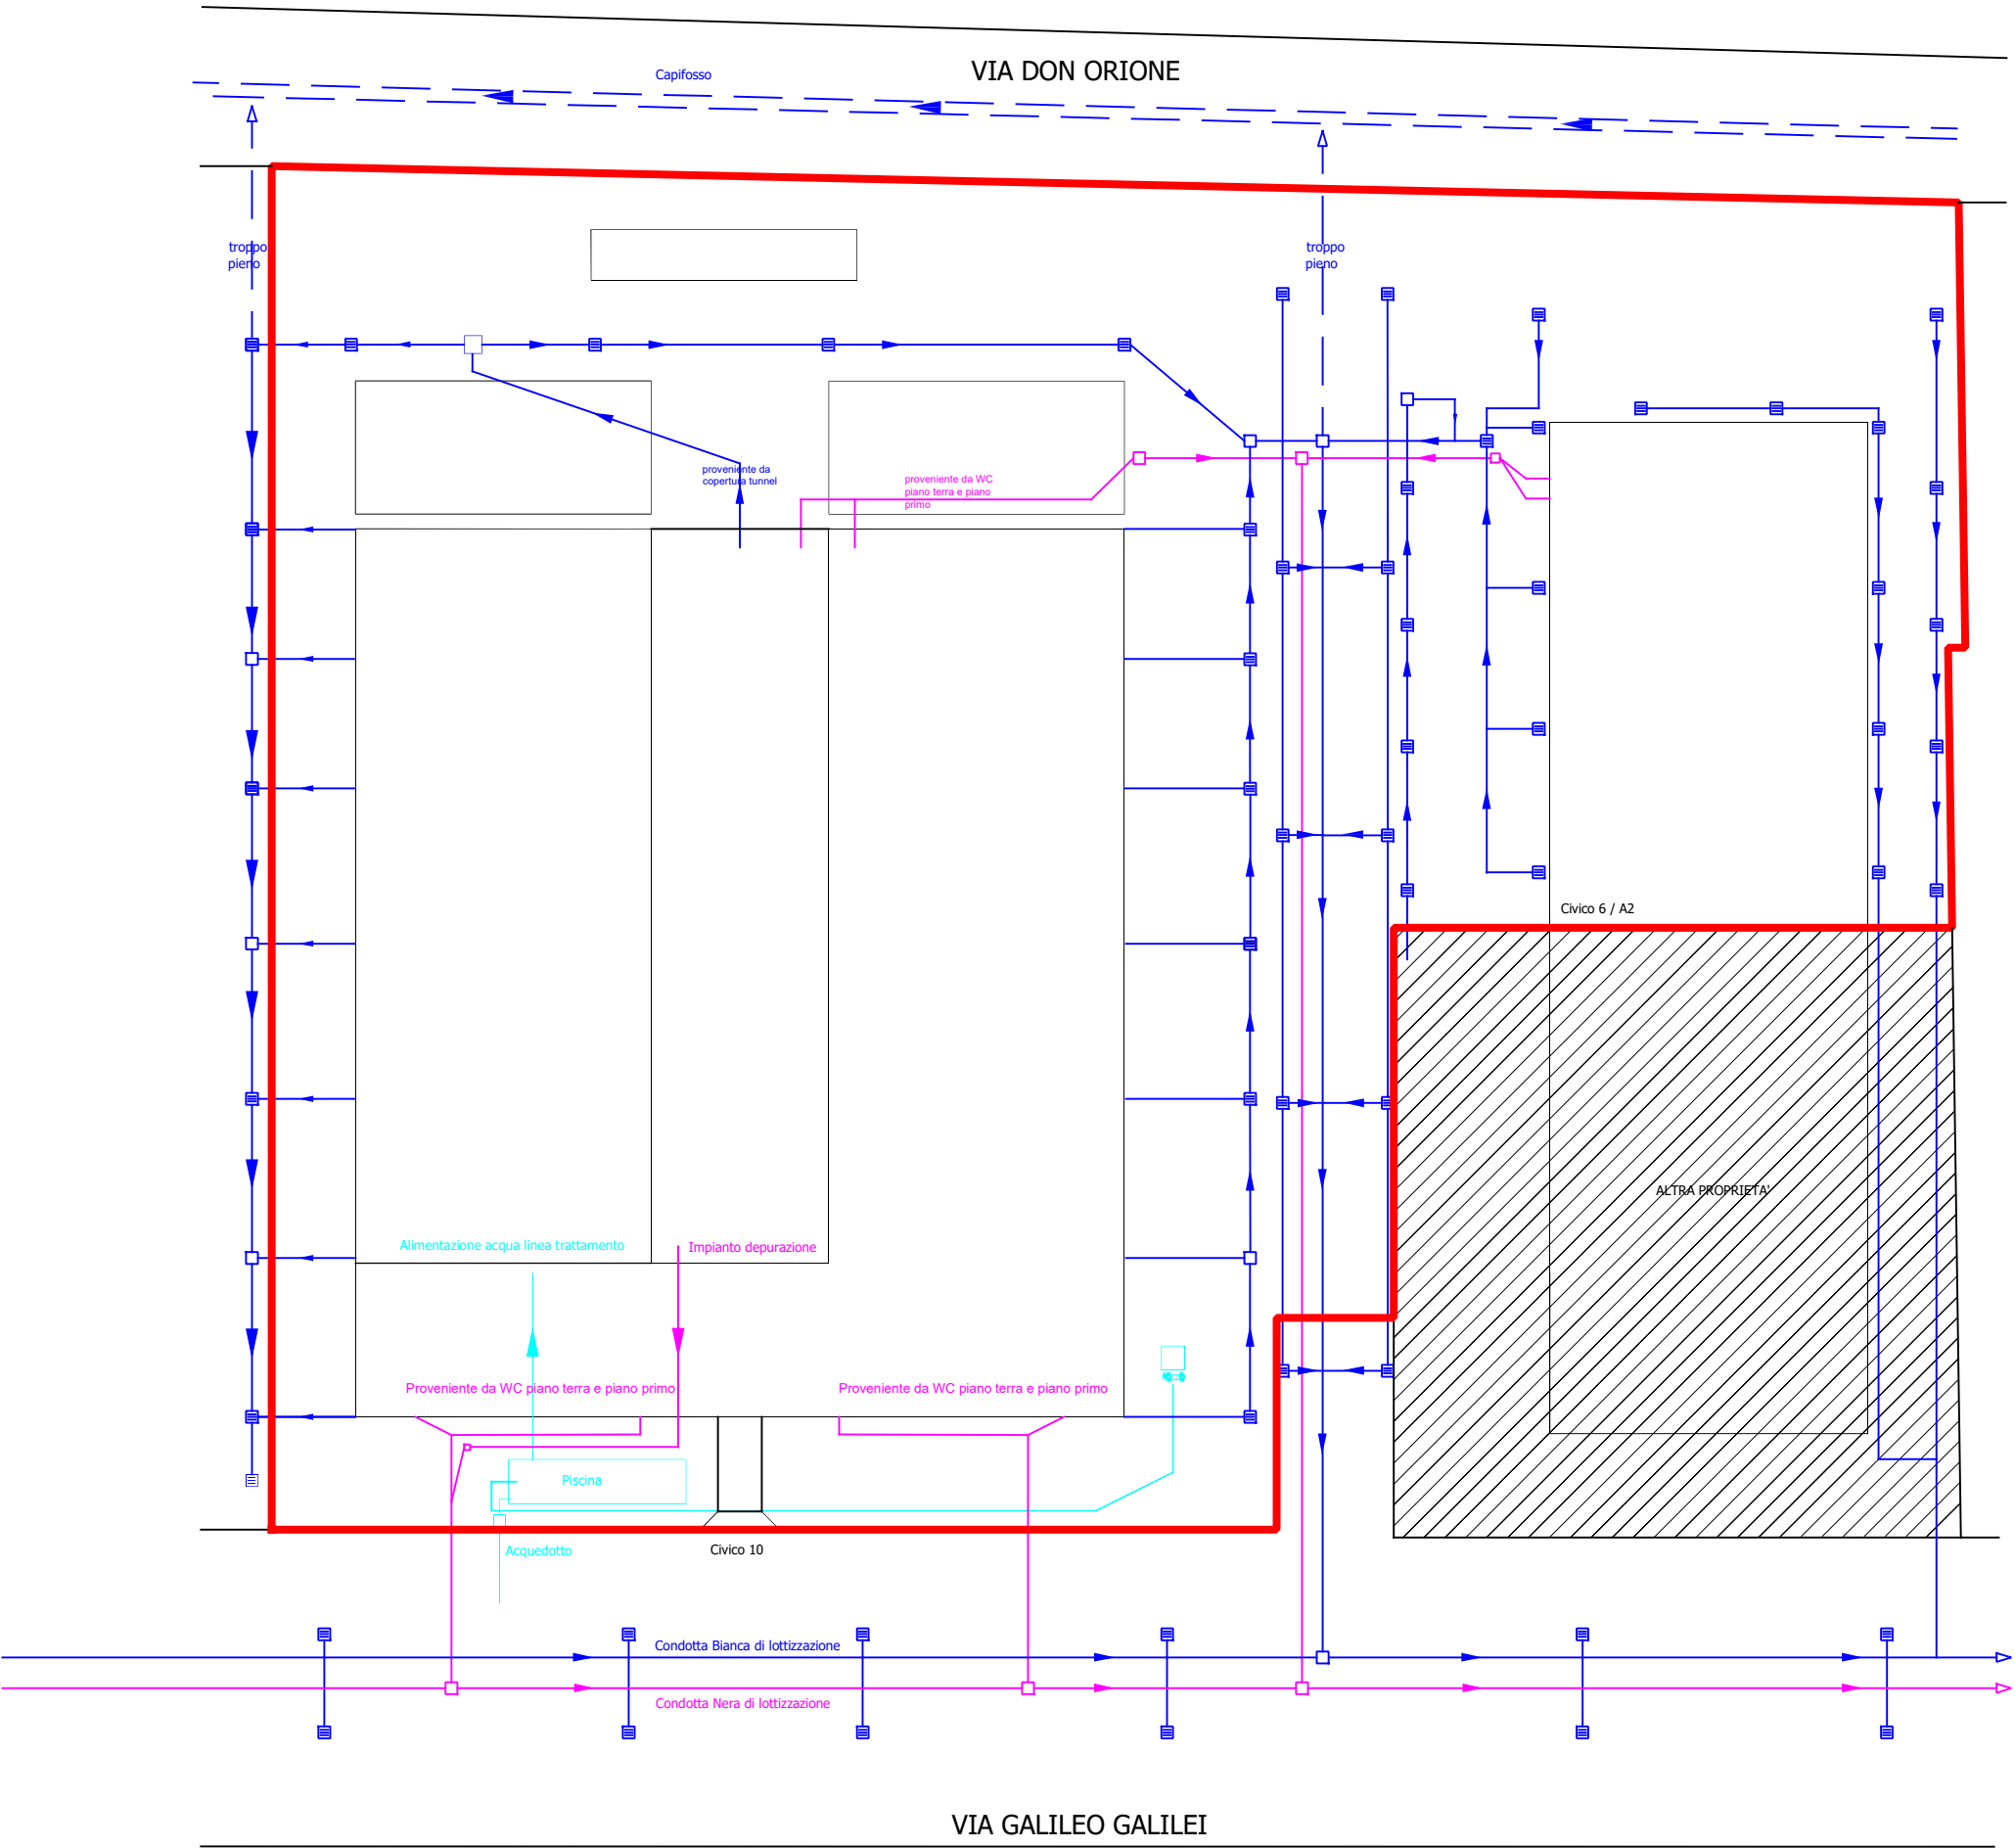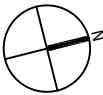

Per i dettagli delle linee interne si rimanda alle planimetrie agli atti relative ad
impianto di depurazione e reti interne.