




INQUADRAMENTO TERRITORIALE
ORTOFOTO
SCALA 1:2.500

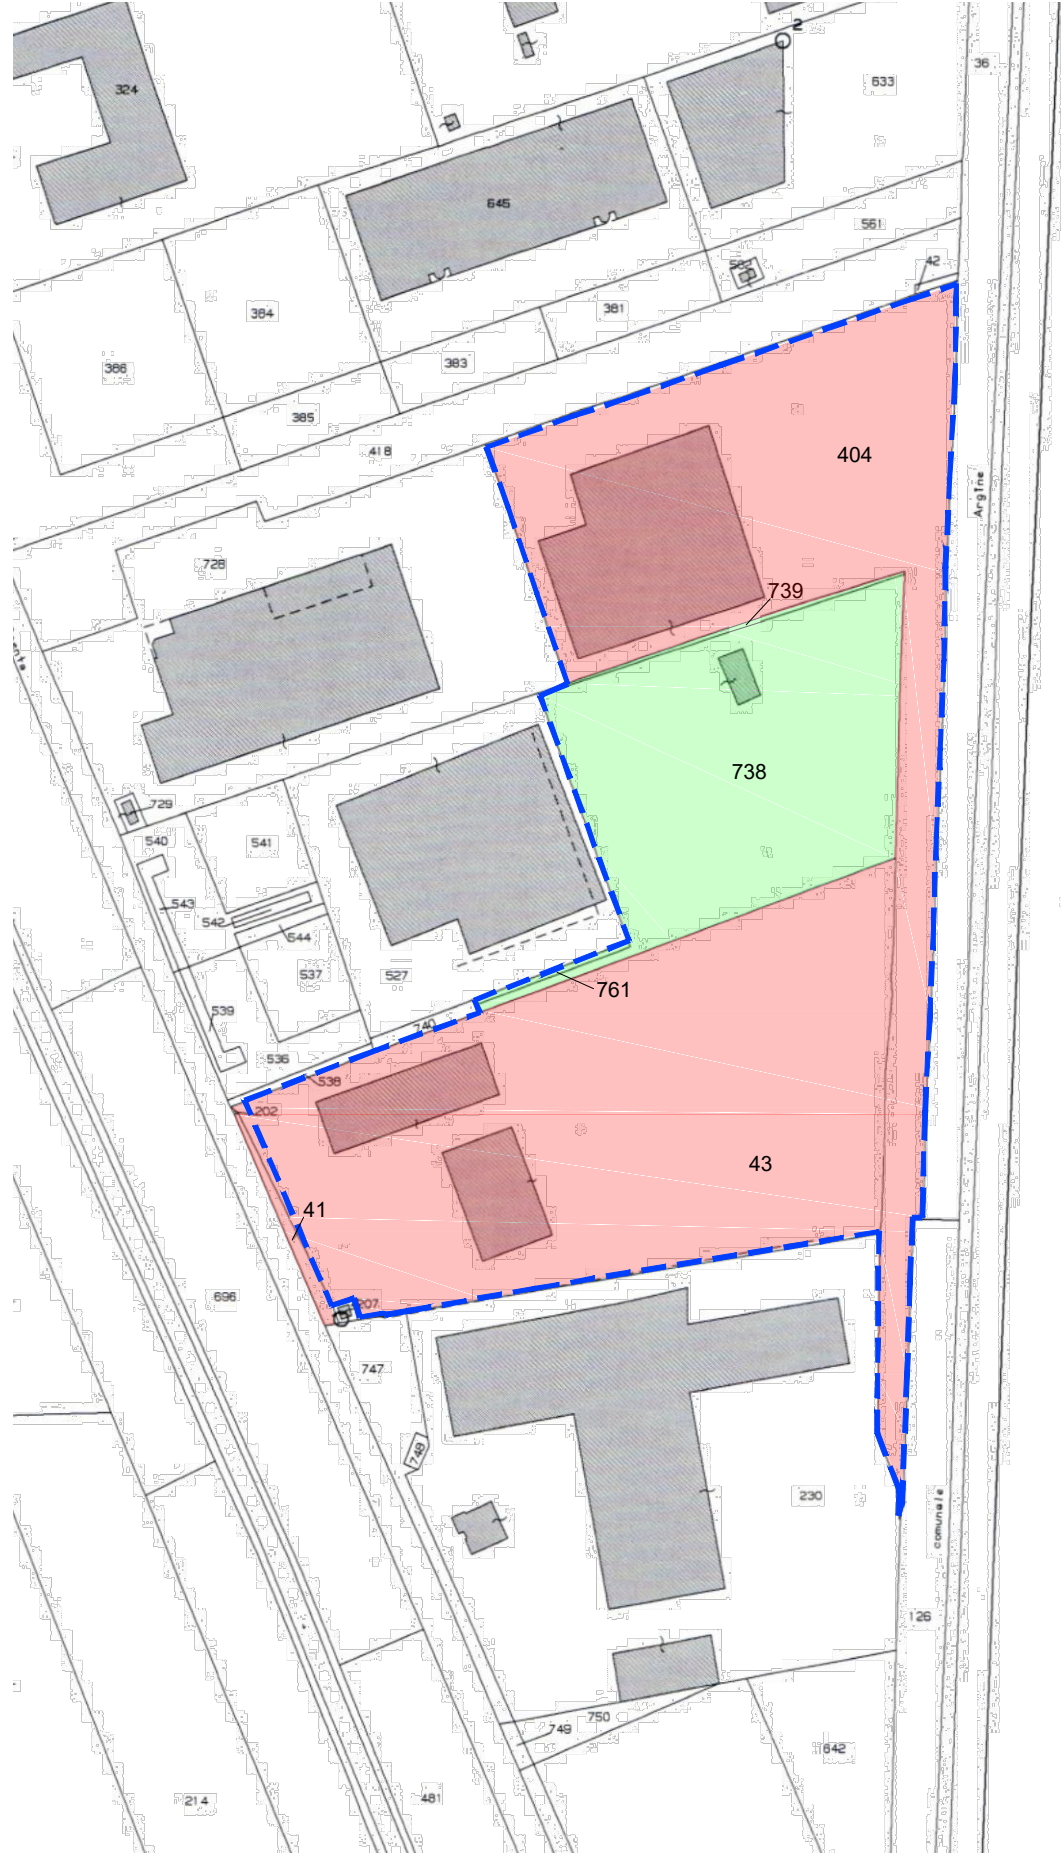


ESTRATTO MAPPA
SCALA 1:2.000

LEGENDA

- AMBITO D'INTERVENTO
- AMBITO PROPRIETÀ IDEA SRL
- AMBITO PROPRIETÀ GENERAL CANTIERI SRL

COMUNE: CAMPAGNA LUPIA
FOGLIO: N°4
MAPPALI PROPRIETÀ IDEA S.R.L.: 739-738-761
MAPPALI PROPRIETÀ GENERAL CANTIERI S.R.L.: 41-43-404

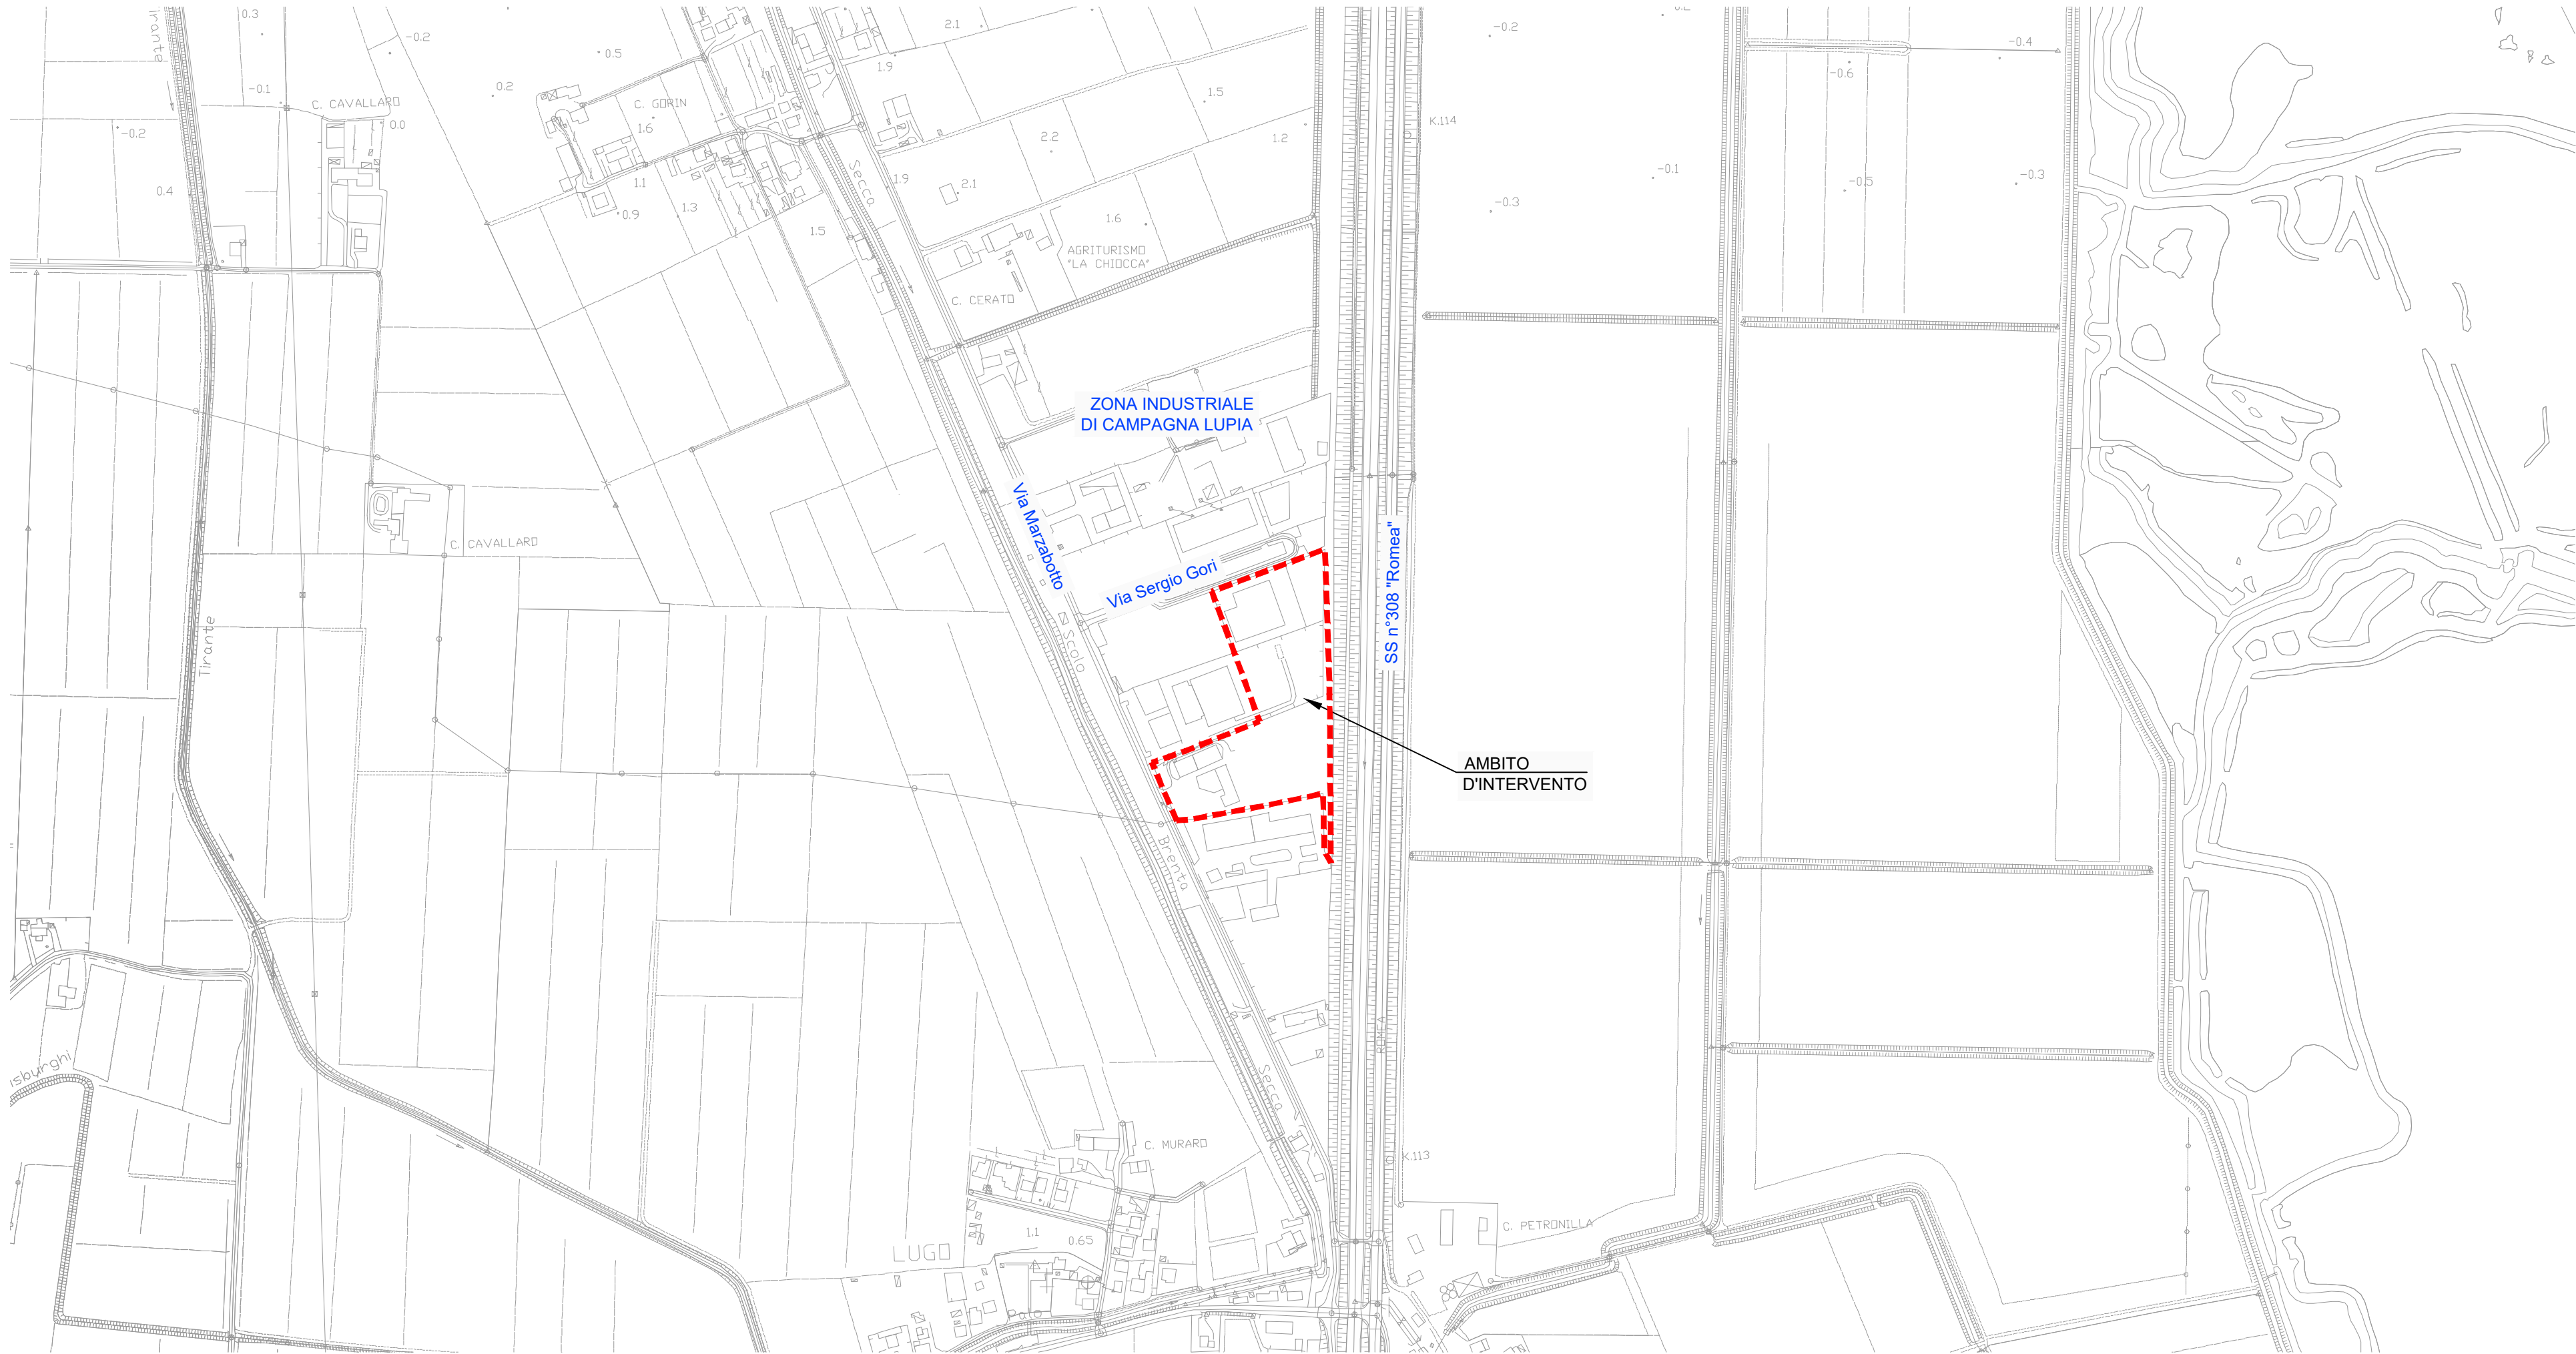

INQUADRAMENTO TERRITORIALE
ESTRATTO C.T.R.
SCALA 1:5.000

REGIONE VENETO

PROVINCIA DI VENEZIA

COMUNE DI CAMPAGNA LUPIA

PROCEDURA DI VERIFICA DI ASSOGGETTABILITÀ A V.I.A. AI SENSI
DELL'ART. 19 DEL D.Lgs 152/06 e ss.mm.ii. PER LA MODIFICA
DELL'ATTUALE IMPIANTO DI GESTIONE RIFIUTI NON PERICOLOSI
SITO NEL COMUNE DI CAMPAGNA LUPIA (VE)
STUDIO PRELIMINARE AMBIENTALE

Committente:
IDEA S.r.l.
Sede legale:
Via Marzabotto n°18
30010 CAMPAGNA LUPIA
Cod. Fisc. e P.I. 01956410276

Oggetto:
INQUADRAMENTO TERRITORIALE: ESTRATTO
MAPPA CATASTALE, C.T.R., ORTOFOTO

Elaborato:
P1.3

Progettisti:
SIMMOS s.r.l.
PIANI & PROGETTI
04777 Treviso - Via. Marzabotto 142/78
Tel. 041-525555 Fax 041-525555
Email: info@simmos.it Web: http://www.simmos.it
Email POC: simmos@pec.it



Responsabile progetto: Ing. Alberto Colella
FIRMATO DIGITALMENTE

Scala:
1:5.000 - 1:2.000

Data:
NOVEMBRE 2025

File:
s2108dk91-0.dwg

Sost. il:

rev.	data	descrizione	oper.	verif. R.C.	approv. D.T.
rev. 0	17/11/2025	PRIMA EMISSIONE	124	122	113
rev. 1	-	-	-	-	-