




SEZIONE EE  
Scala: 1/50

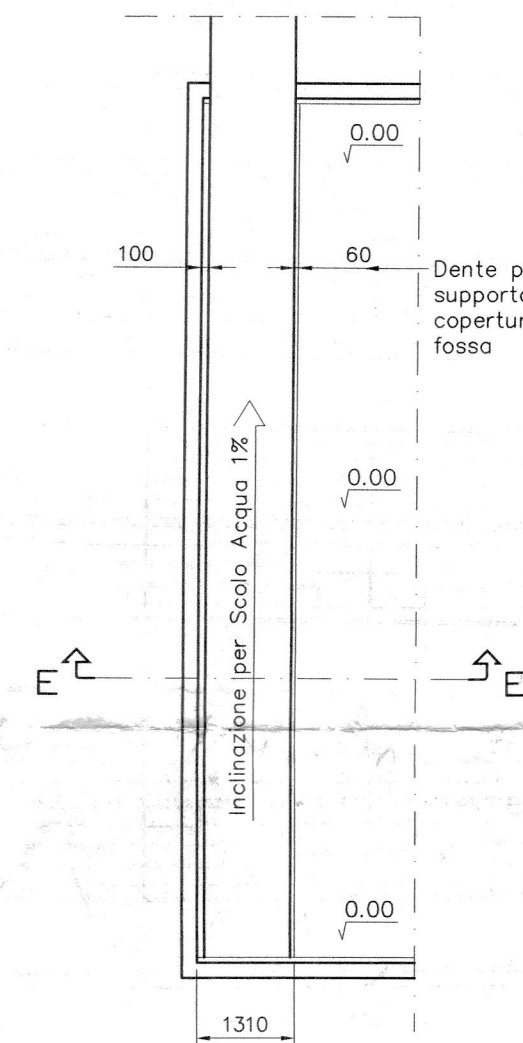


Disegni per  
Lavori Muratura

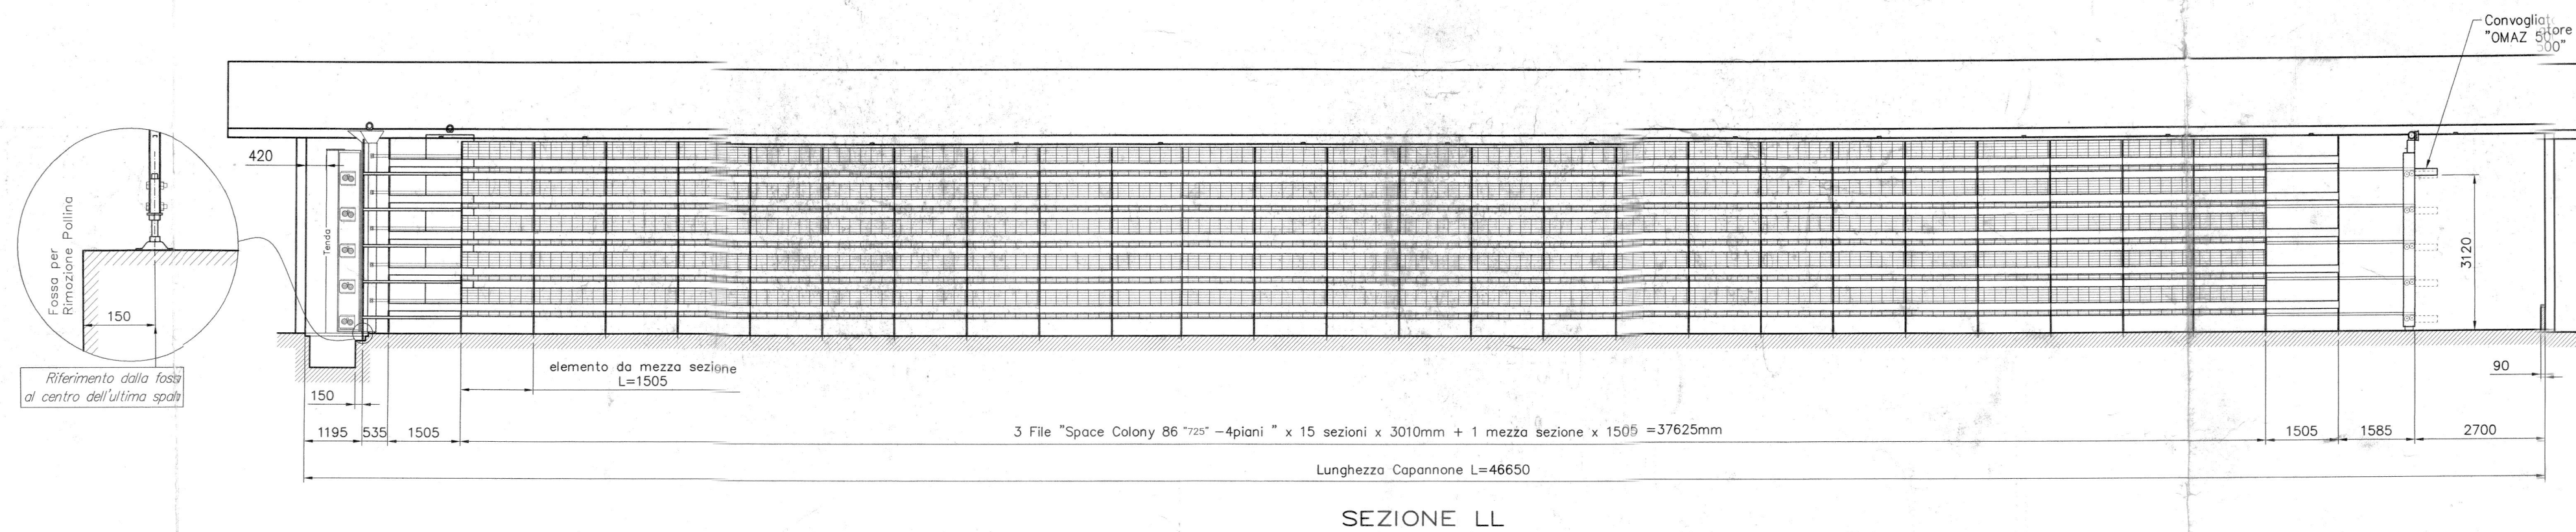


SEZIONE LL

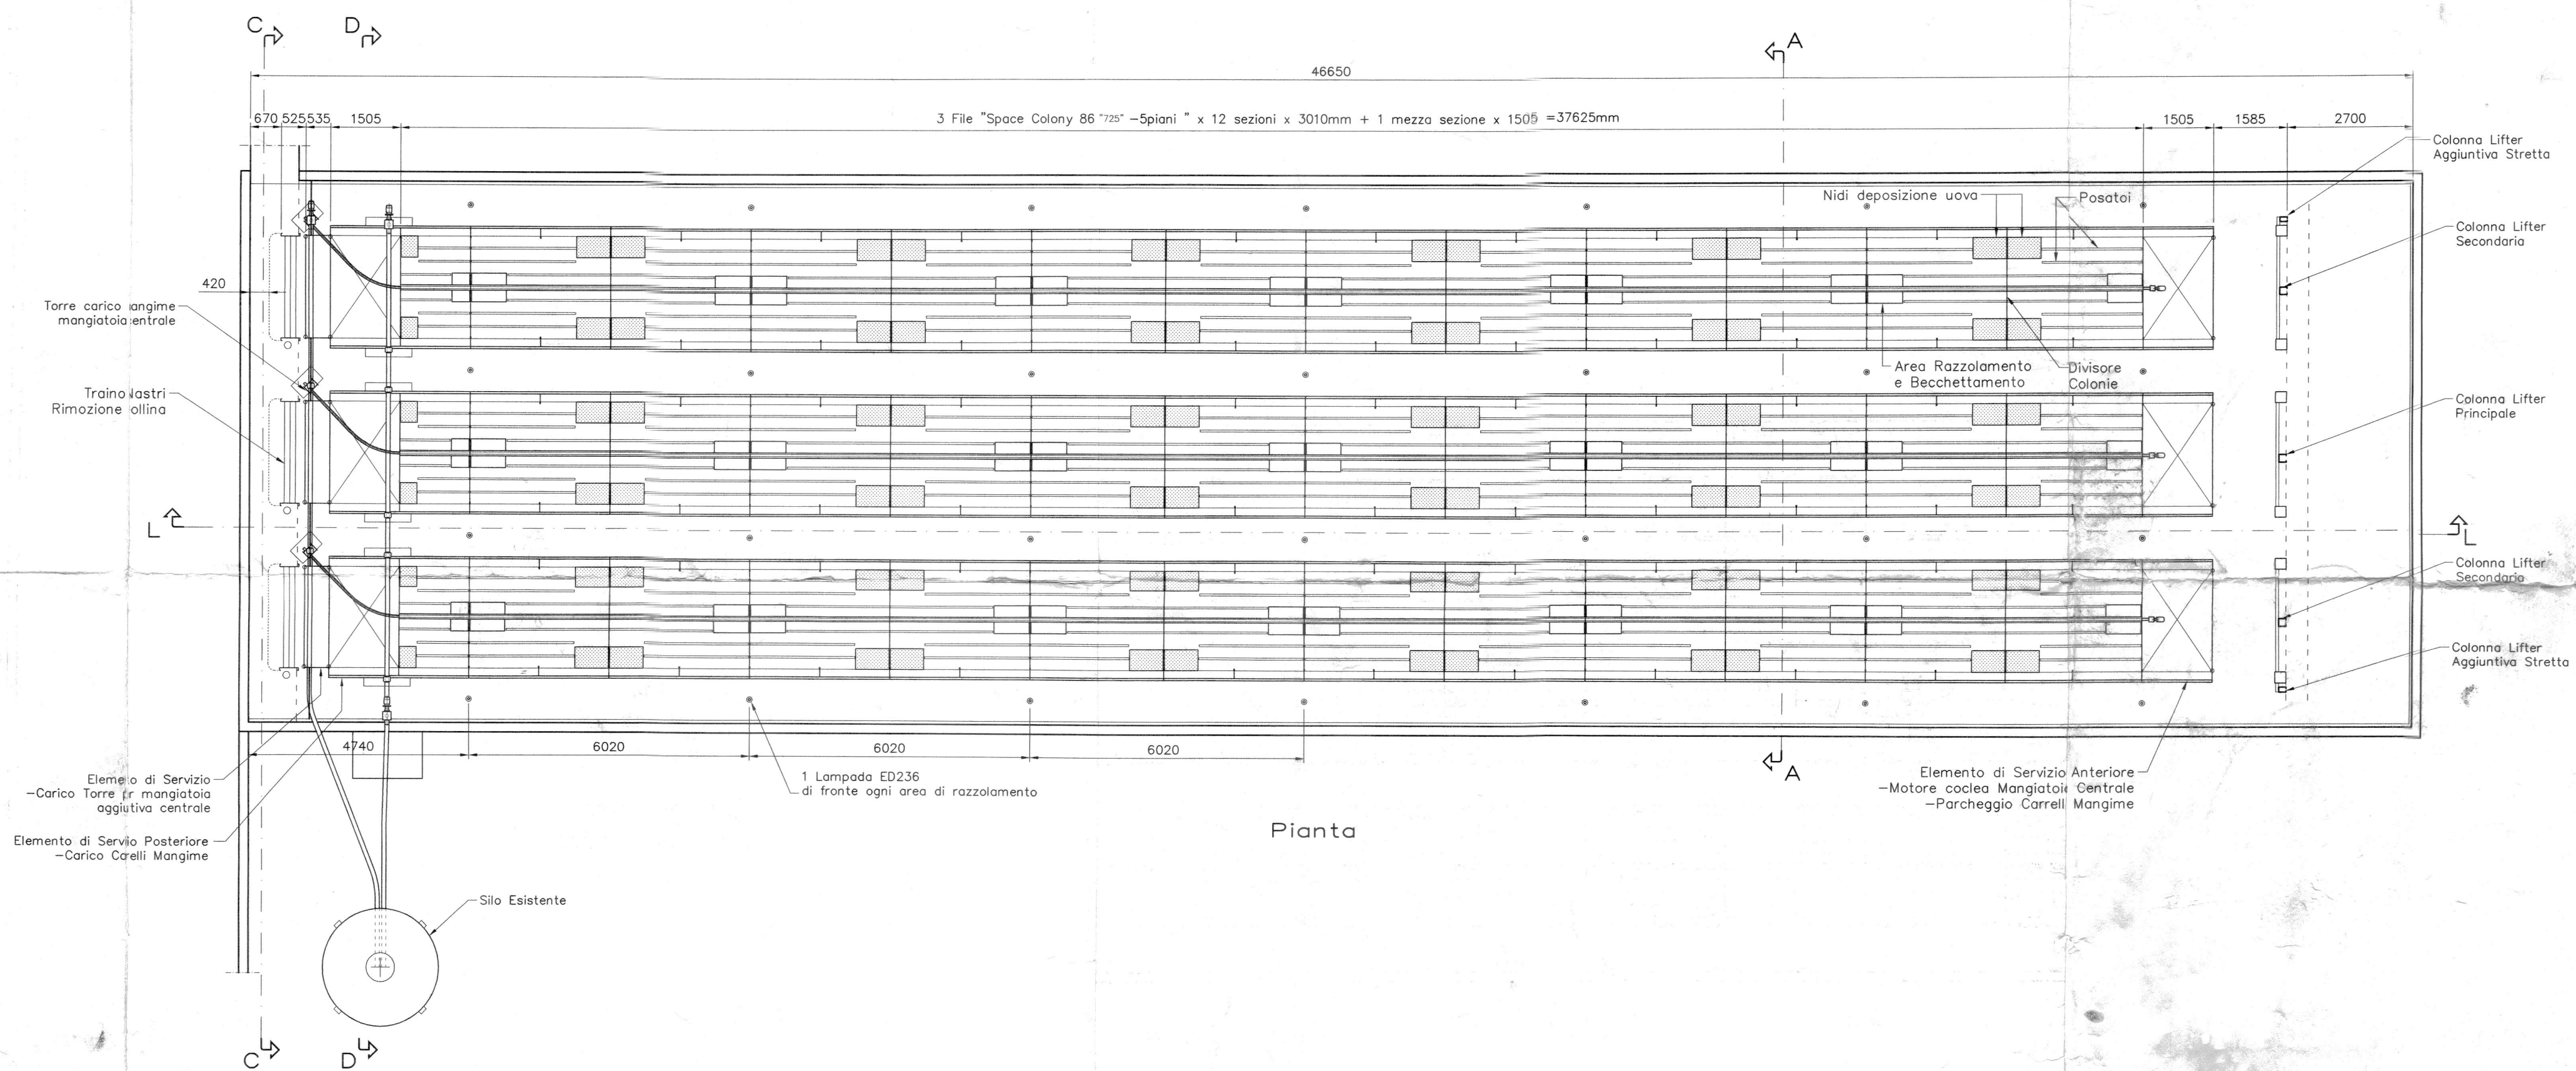


Pianta

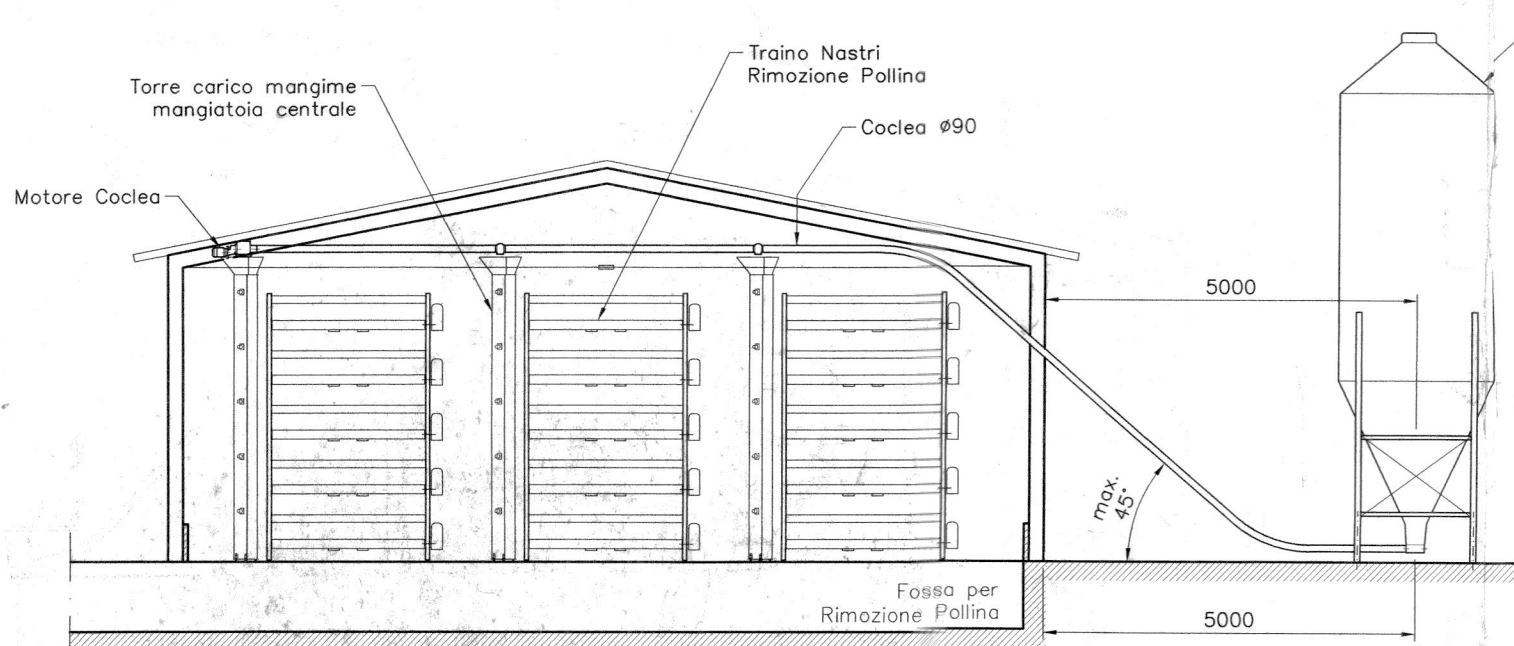

SEZIONE CC

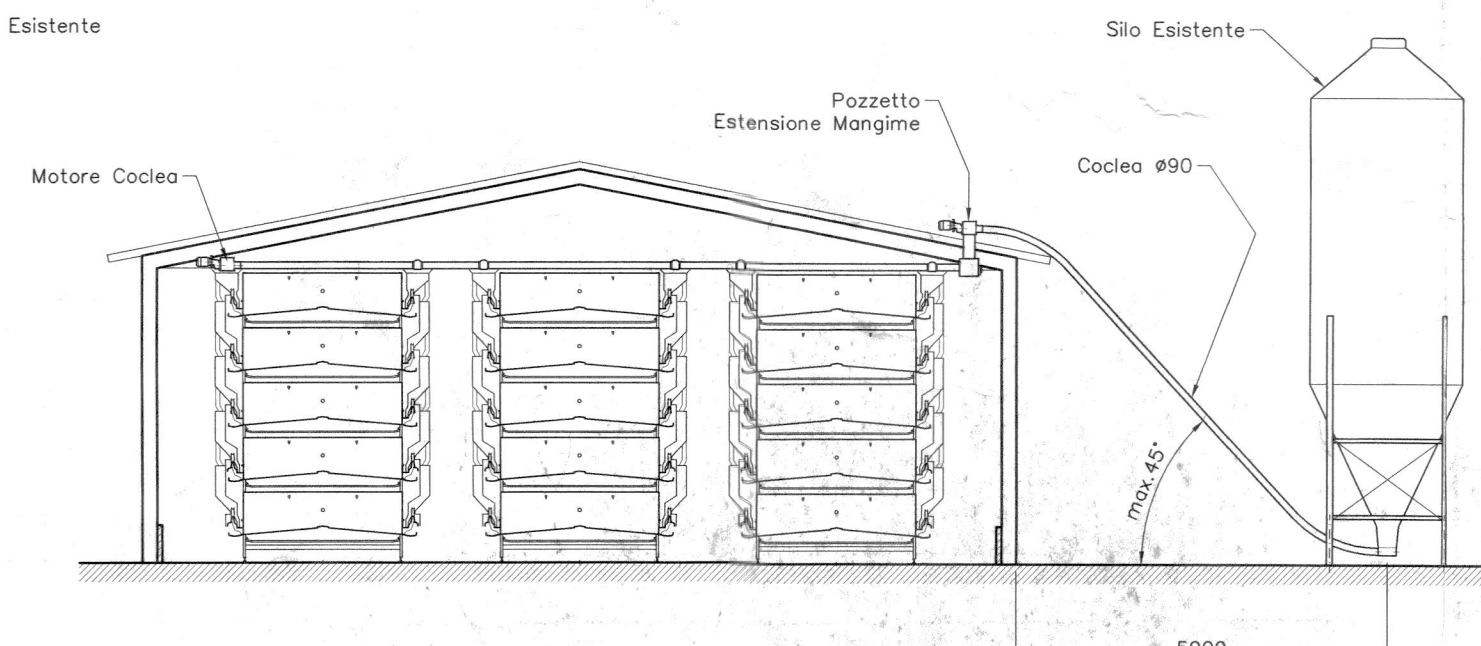

SEZIONE DD

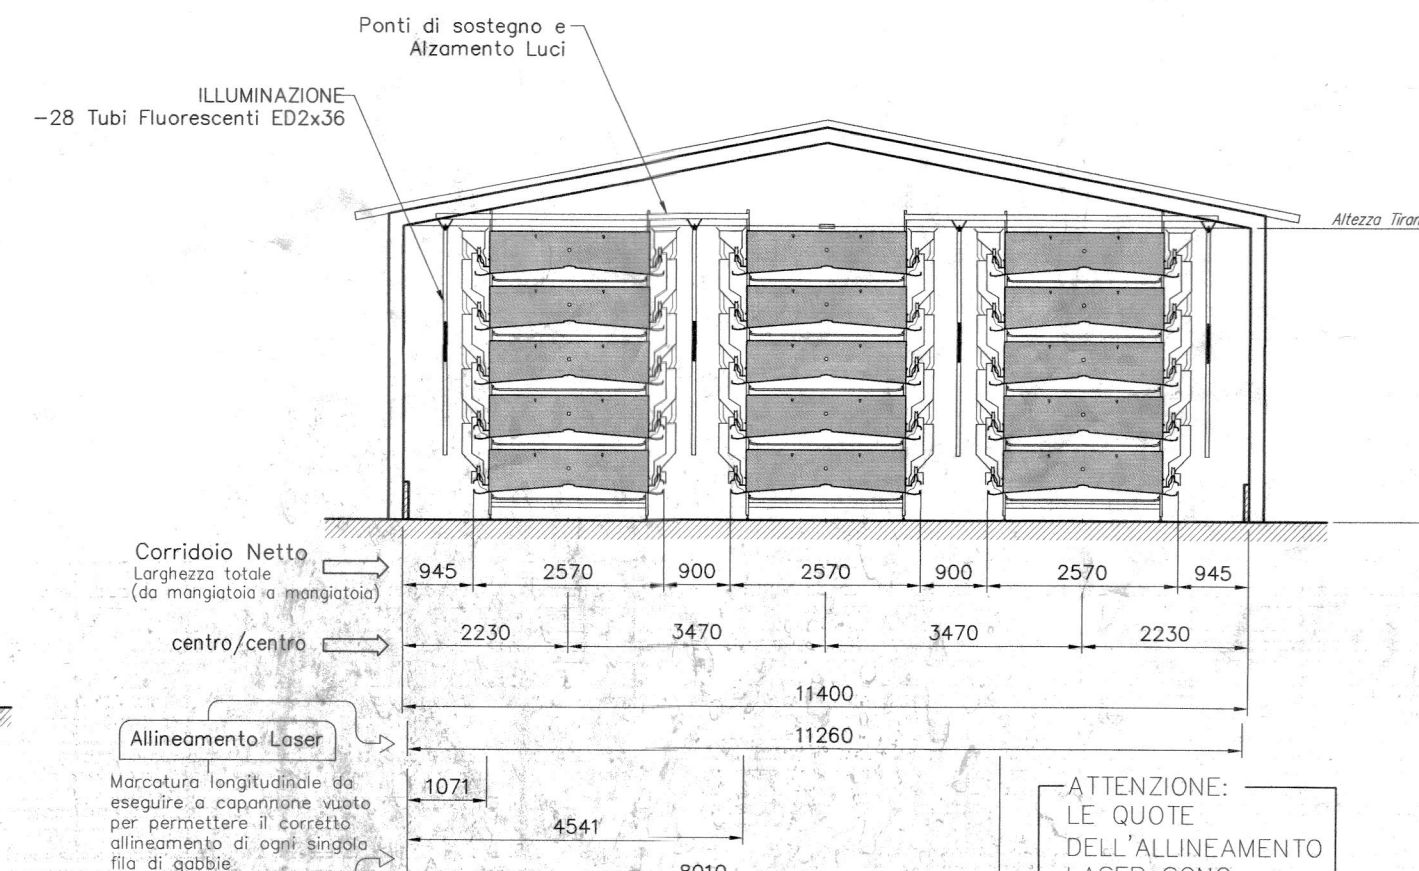

SEZIONE AA

Non ridurre la larghezza dei  
corridoi a meno di 900mm  
che è il minimo consentito  
dalle normative Europee


TUTTE LE MISURE DEVONO ESSERE CONTROLLATE DAL CLIENTE

IL CLIENTE DEVE FIRMARE IL DISEGNO QUI A FIANCO, E RISPEDIRLO  
ALLA DITTA ALL'INDIRIZZO INDICATO, PER ACCETTAZIONE DI TUTTI I  
DETTAGLI, MISURE E SPECIFICHE IN ESSO CONTENUTE, IN ASSENZA  
DELLA RESTITUZIONE FIRMATA, OGNI FUTURO RAPPORTO TRA IL CLIENTE  
E LA DITTA SARA' BASATO SUI DETTAGLI, SULLE MISURE E SULLE  
SPECIFICHE INDICATE NEL PRESENTE DISEGNO.

Timbro e Firma del cliente per accettazione  
Prego Rispondere con e-mail il seguente documento

Le sole misure valide sono quelle quotate; non ricavare dimensioni da operazioni di scala  
Tutti gli elementi non quotati hanno un'esclusivo valore grafico e quindi non vincolanti.

Le opere in muratura e le strutture in ferro o in legno non fornite dalla VALLI, sono  
disegnate a solo scopo dimostrativo e pertanto devono essere calcolate e  
dimensionate da un tecnico del Cliente.

<div><b>VALLI®</b></div> <div>VALLI S.p.A. 47010 GALEATA FO ITALY</div>		<div>Az.Agr. AL BOSCO</div> <div>Capannone n°2</div> <div>Italia</div>		<div>Commessa:</div> <div>1904</div> <div>Conferma d'ordine:</div> <div>001/14</div>
<div>Modello Gabbia: Space Colony 86 - 725 - 5 Piani</div> <div>Totale Gabbie: 180 da 86 Capi + 15 da 43 Capi</div> <div>Capacità Totale: 16125 animali</div> <div>Alimentazione: Correlli Mangime + Mangiatoia Aggiuntiva</div> <div>Raccolto Uovo: Sistema Lifter</div> <div>Note: -</div>		<div>Rif. Cliente:</div> <div>—</div> <div>Progettista:</div> <div>Marco Bigoni</div> <div>Scala:</div> <div>1:100</div>	<div>Data:</div> <div>09.01.2014</div> <div>Data Revisione A: 15.01.2014 MB</div> <div>Data Revisione B: 20.01.2014 MB</div> <div>Data Revisione C: —</div> <div>Data Revisione D: —</div> <div>Data Revisione E: —</div> <div>Data Revisione F: —</div> <div>Data Revisione G: —</div>	<div></div> <div>DRG.:</div> <div>CL1233_C</div>
<div>Questo disegno è proprietà della VALLI S.p.A. - Non potrà essere riprodotto né consegnato a terzi né utilizzato per scopi diversi da quello di destinazione senza l'autorizzazione scritta di questa Ditta che ne detiene la proprietà e che tutela i propri diritti a norma di legge.</div>				