
CITTA METROPOLITANA DI VENEZIA
Protocollo Interno N.: 803777/2026 del 10-11-2026
Allegato 3 - Class. 12.3.0 - Copia Del Documento Firmato Digitalmente

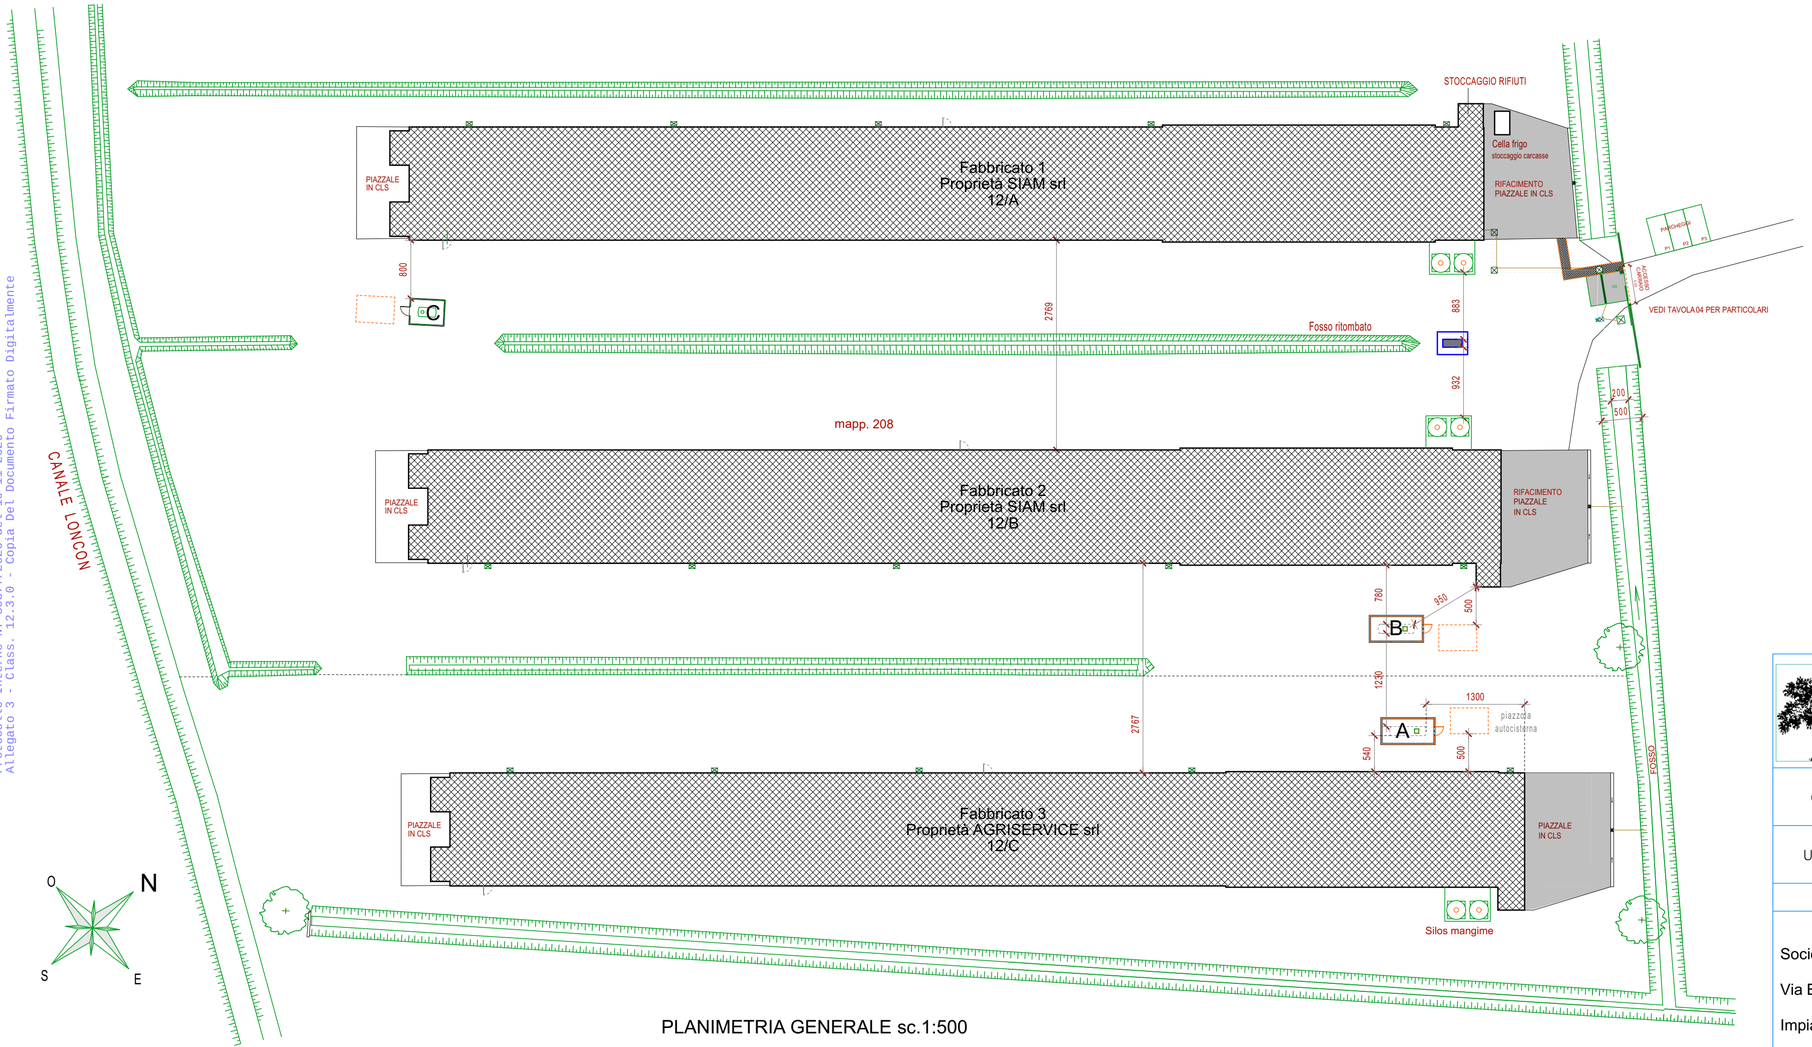

PLANIMETRIA GENERALE sc.1:500

Studio dr. agronomo Moreno Montagner

Via Enrico Toti,8 - 30016 JESOLO (VE)–Tel. 329 2425892. Fax 0421/350533 e-mail: studio@agromont.it
c.f. MNT MRN 65L05C388V P.IVA03020860270

OGGETTO	Autorizzazione integrata ambientale (D.lgs 18 febbraio 2005, n. 59) Attività IPPC 6.6.a) Impianti per l'allevamento intensivo di pollame con più di 40.000 posti pollame; (allegato VIII della parte seconda del Decreto Legislativo 152/2006)
UBICAZIONE	Via Belfiore, 12 - Comune di Pramaggiore (VE) Fg. 18, mapp. 208

COMMITTENTE

Società Agricola Malocco S.S.

Via Biverone, 41 - 30029 - San Stino Di Livenza (VE)

Impianto di riferimento: Pramaggiore, via Belfiore 12

SCALE	TAVOLA
1:500	0
DATA	
08/07/2025	Planimetria generale allevamento