

# LA VECCHIA S.C.A.R.L

## IMPIANTO DI TRATTAMENTO ACQUE REFLUE INDUSTRIALI

### AUTORIZZAZIONE INTEGRATA AMBIENTALE RIESAME

Gestore

**La Vecchia S.c.a.r.l.**

**La Vecchia Scarl**  
VIA Ita Marzotto 8  
30025 Fossalta di  
Portogruaro (VE)  
Tel. 0421246111

Consulente tecnico



**IMQ EAMBIENTE S.r.l.**  
SOGGETTA AD ATTIVITÀ DI DIREZIONE  
E COORDINAMENTO DI IMQ GROUP S.R.L.

**Sede legale e operativa**

Italia | 30175 Venezia  
via delle Industrie 5  
frazione Marghera

tel. 041 5093820  
contattaci@imqeambiente.com  
www.imqeambiente.com

**Titolo Elaborato:**

**Allegato A15: PRG**

**Codice Elaborato:**

La\_Vecchia\_Riesame\_AIA\_A15\_PRG

**Codice Commessa:**

C24-011350

**Service Line:** Permitting

**Direttore tecnico:** Arch. Giulia Moraschi

**Project Manager:** Dott. E. Raccanelli


**Team Work:**

Dott. E. Raccanelli, M. Trevisiol (IMQ eAmbiente)

Ing. M. Bignolin, Dott. R. Pasian (La Vecchia)

Rev.	Data	Oggetto	File	Redatto	Verificato	Approvato
00	28.02.2025	Prima Emissione	La_Vecchia_Riesame_AIA_A15_PRG	M. Trevisiol	-	G. Moraschi



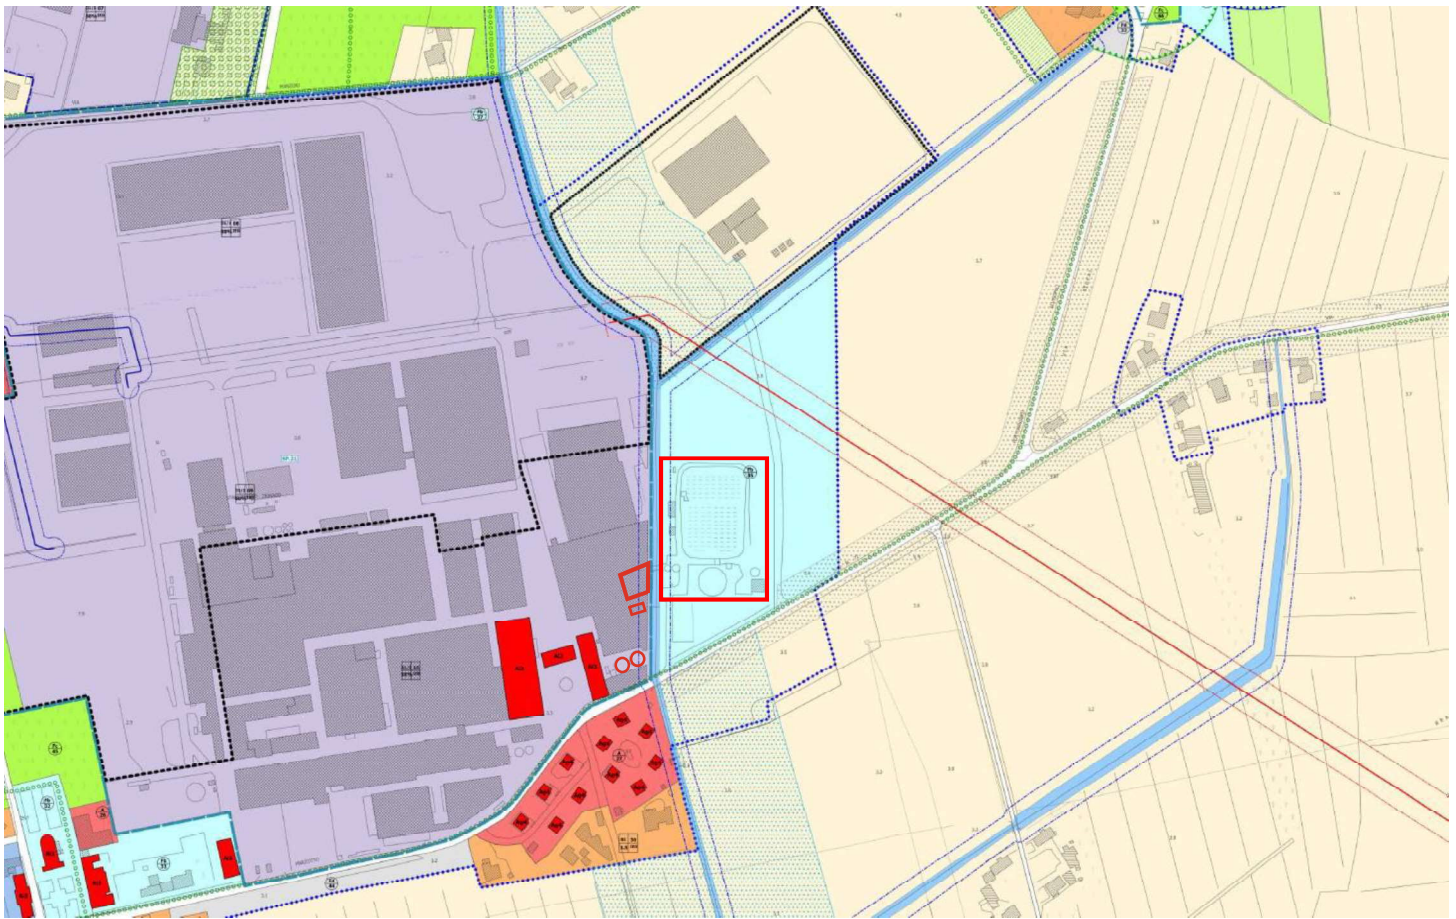

**LEGENDA**

**SISTEMA RESIDENZIALE:**

- ZTO A (art. 21)
- ZTO B1, B2 e B3 (art. 22)
- ZTO C1 (art. 23)
- ZTO C2 (art. 24)

**SISTEMA PRODUTTIVO:**

- ZTO D1/1 Industriale di completamento (art. 26)
- ZTO D2/1 Commerciale e terziaria di completamento (art. 28)
- ZTO D3/1 Turistica e Ricettiva di completamento (art. 30)
- ZTO D4/1 Agroindustriale di completamento (art. 32)
- ZTO D5/1 Industriale e logistica di completamento (art. 33)
- ZTO D1/2 Industriale di espansione (art. 27)
- ZTO D2/2 Commerciale e terziaria di espansione (art. 29)
- ZTO D3/2 Turistica e Ricettiva di espansione (art. 31)
- ZTO D5/2 Industriale e logistica di espansione (art. 34)

**SISTEMA AMBIENTALE:**

- ZTO E1 Ambientale (art. 39)
- ZTO E2 Agricola ambientale (art. 40)
- ZTO E3 Agricolo produttiva (art. 43)
- ZTO E4 Nucleo residenziale in ambito agricolo (art. 42)
- Verde privato (art. 43)
- Coni visuali (art. 46)

**SISTEMA DEI SERVIZI E DELLA VIABILITA':**

- ZTO Fa Istruzione (art. 49)
- ZTO Fb Attrezzature di interesse comune (art. 50)
- ZTO Fc Attrezzature a parco, gioco e sport (art. 51)
- ZTO Fd Parcheggi (art. 52)
- Viabilità di progetto (art. 54)

Elettofitto e Fascia di rispetto elettofitto (art. 63)

Ambiti di urbanizzazione consolidata LR 14/2017

**STRUMENTI DI ATTUAZIONE:**

- Obbligo Progetto Unitario PU (art. 3)
- Piano Urbanistico Attuativo PUA confermato (art. 10)
- Obbligo Piano Urbanistico Attuativo PUA (art. 10)