




PROSPETTO NORD  
SCALA 1:200

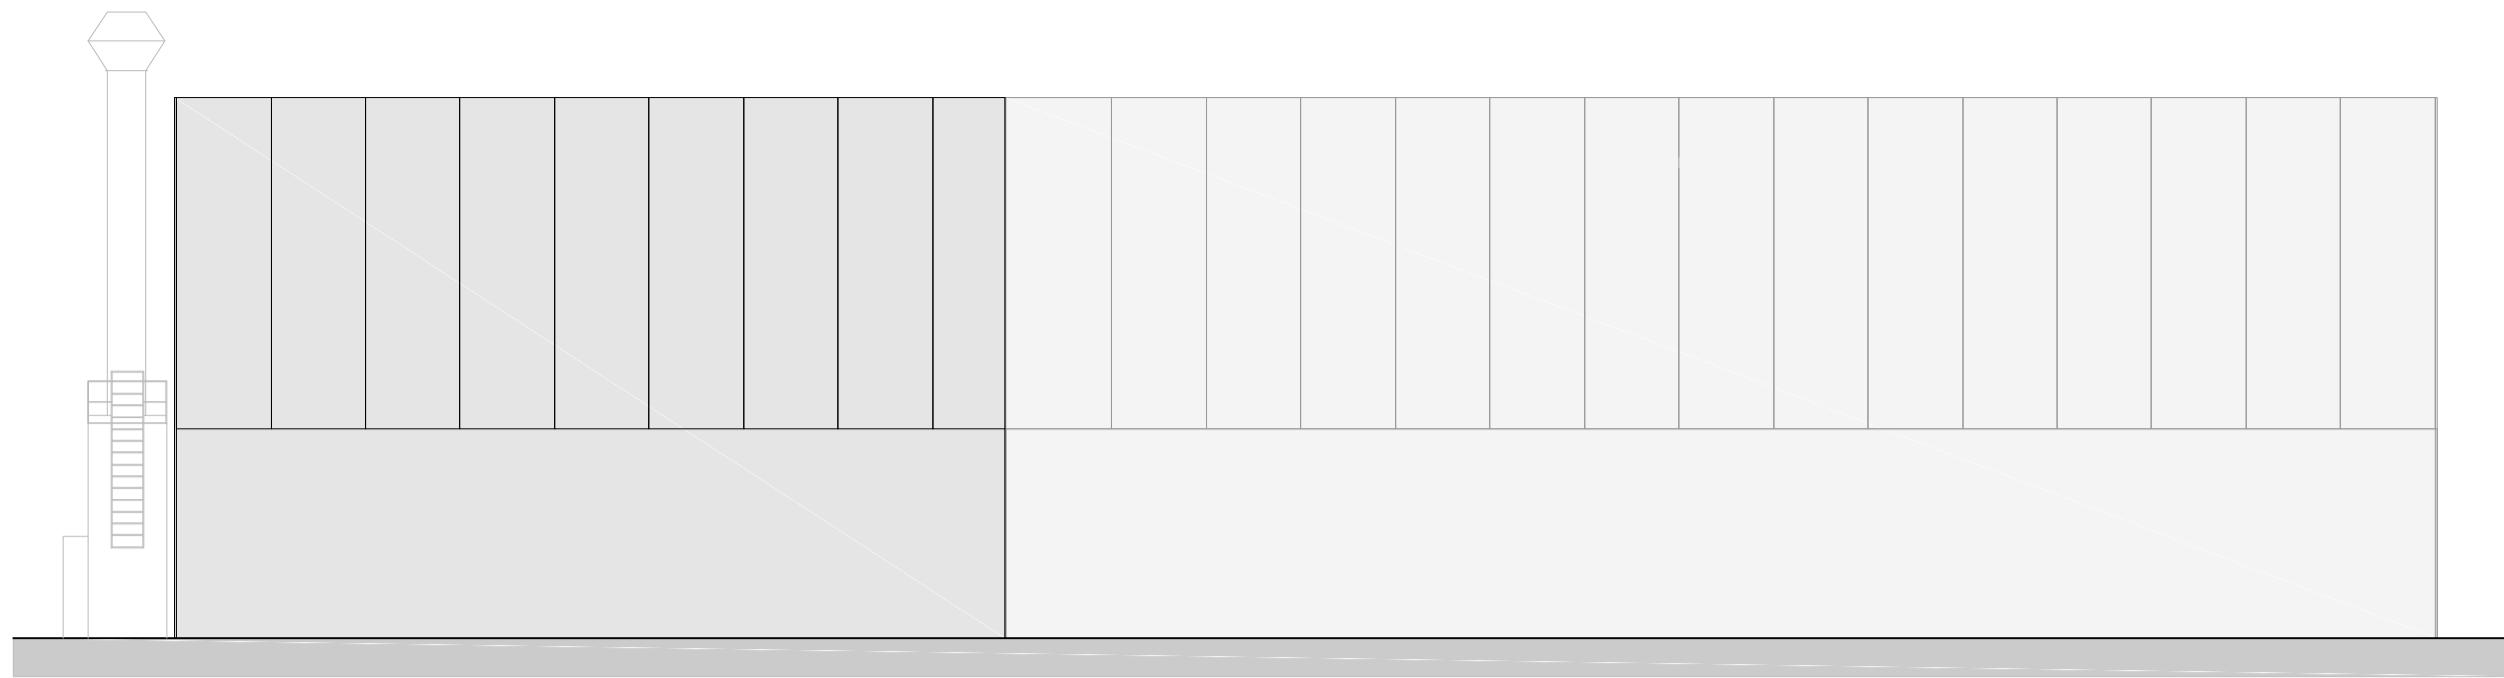


PROSPETTO SUD  
SCALA 1:200

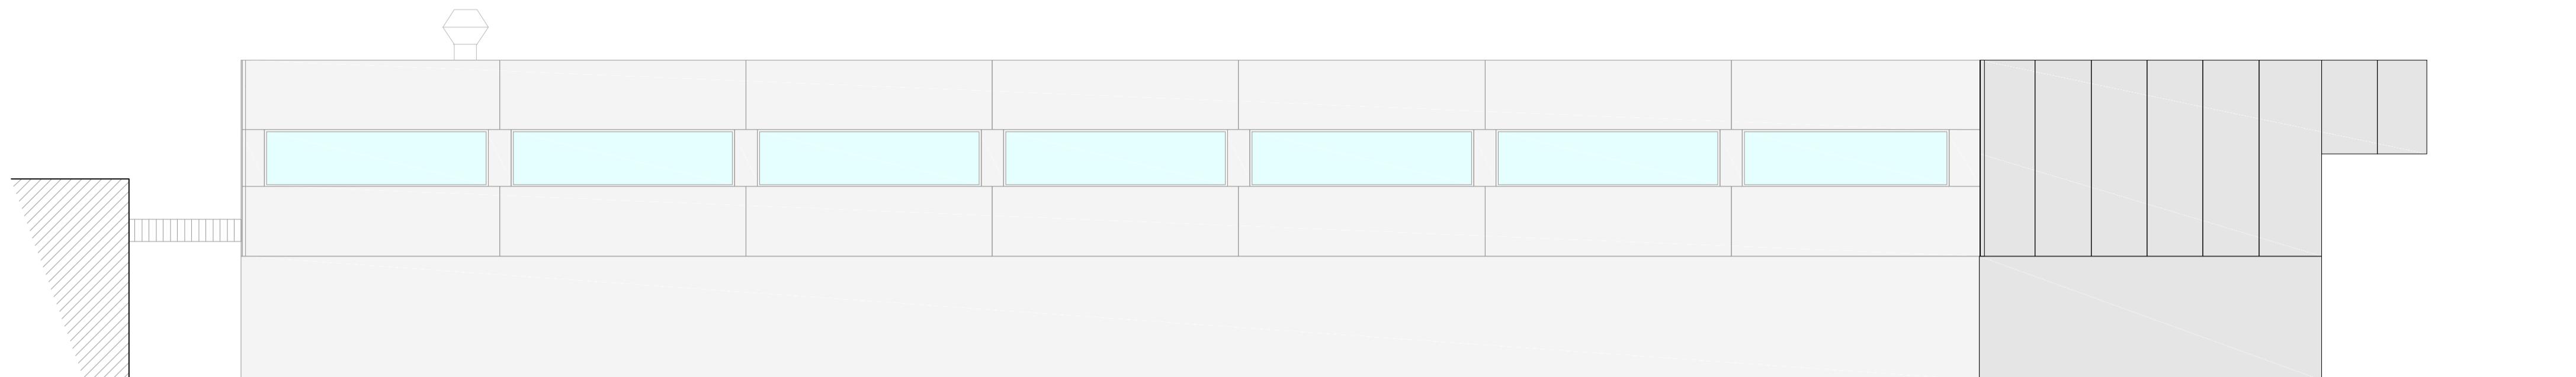


PROSPETTO OVEST  
SCALA 1:200

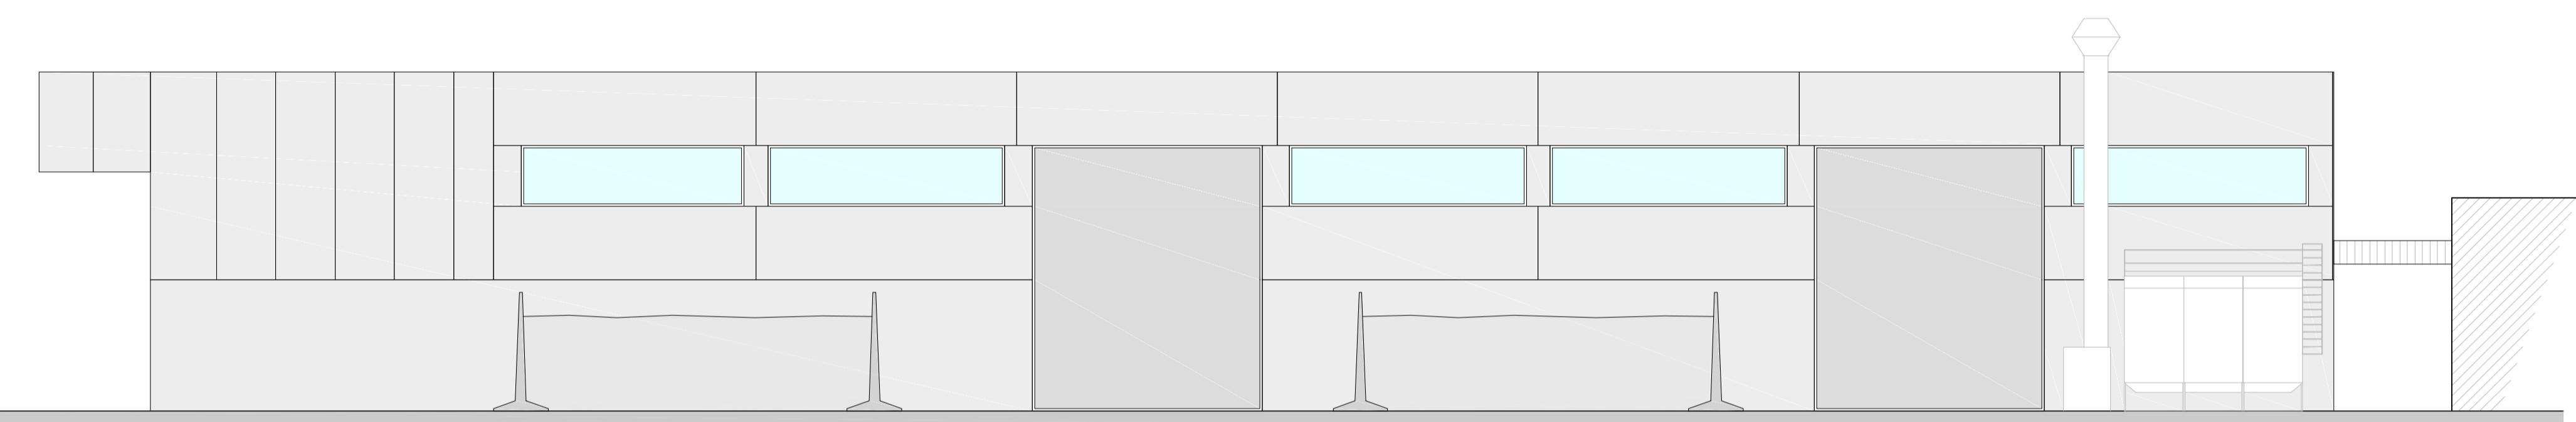


PROSPETTO EST  
SCALA 1:200

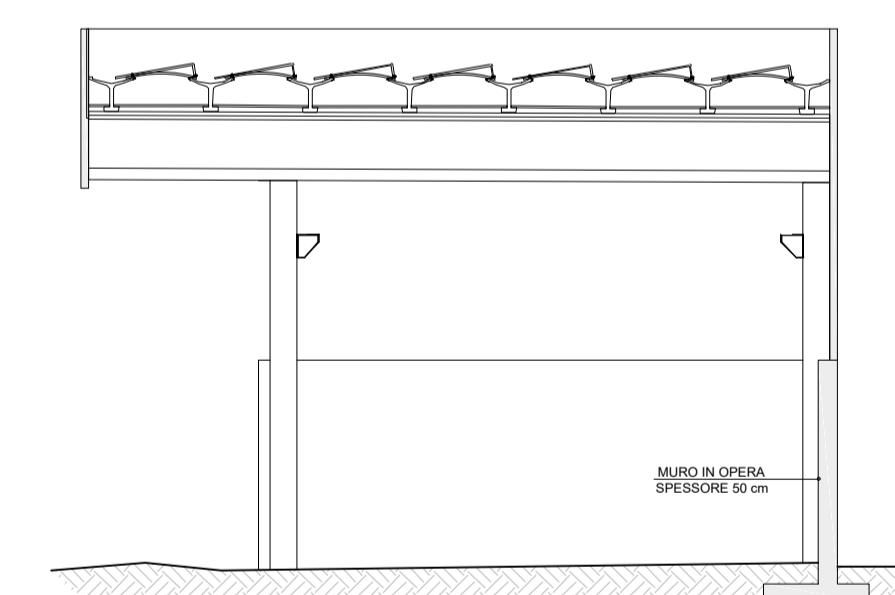


SEZIONE A-A  
SCALA 1:200

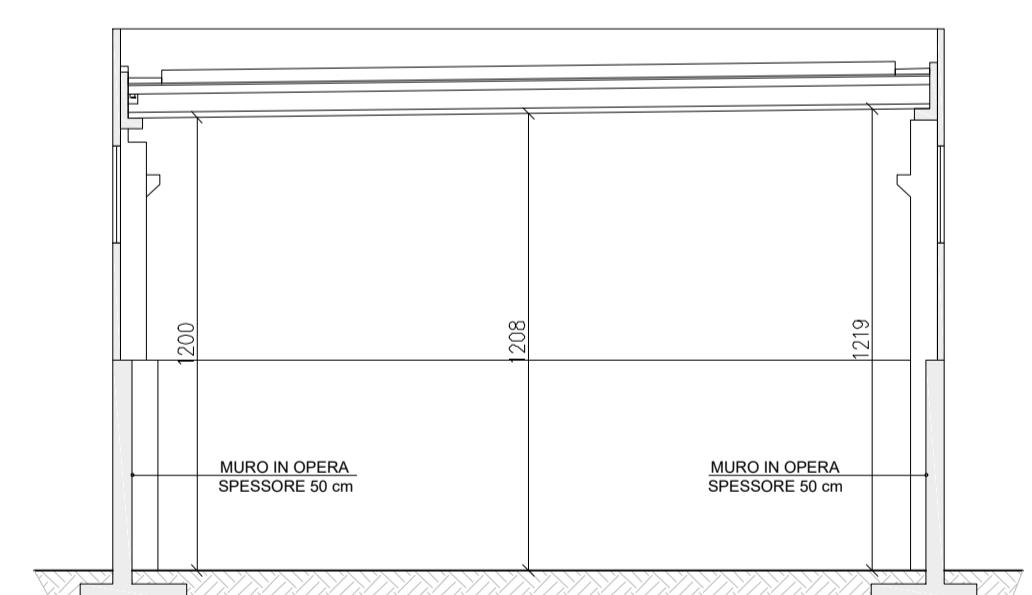

SEZIONE B-B  
SCALA 1:200

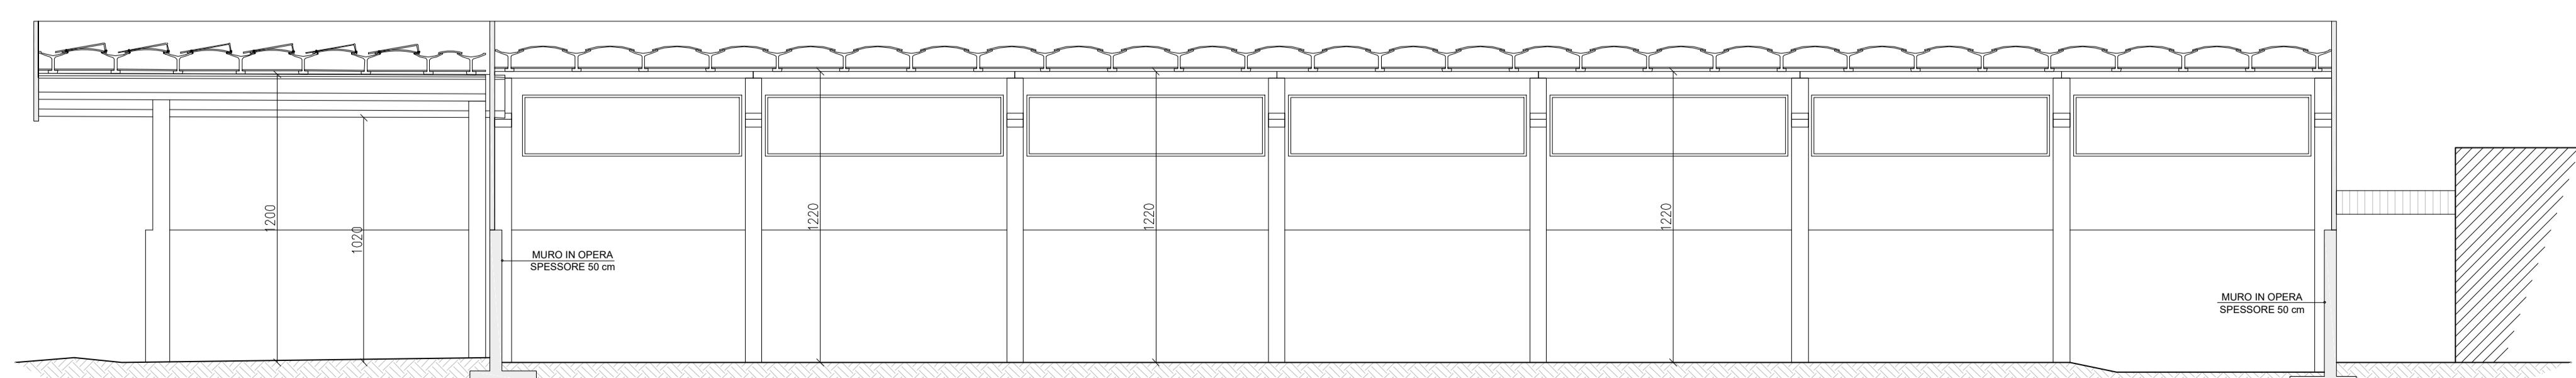

SEZIONE C-C  
SCALA 1:200

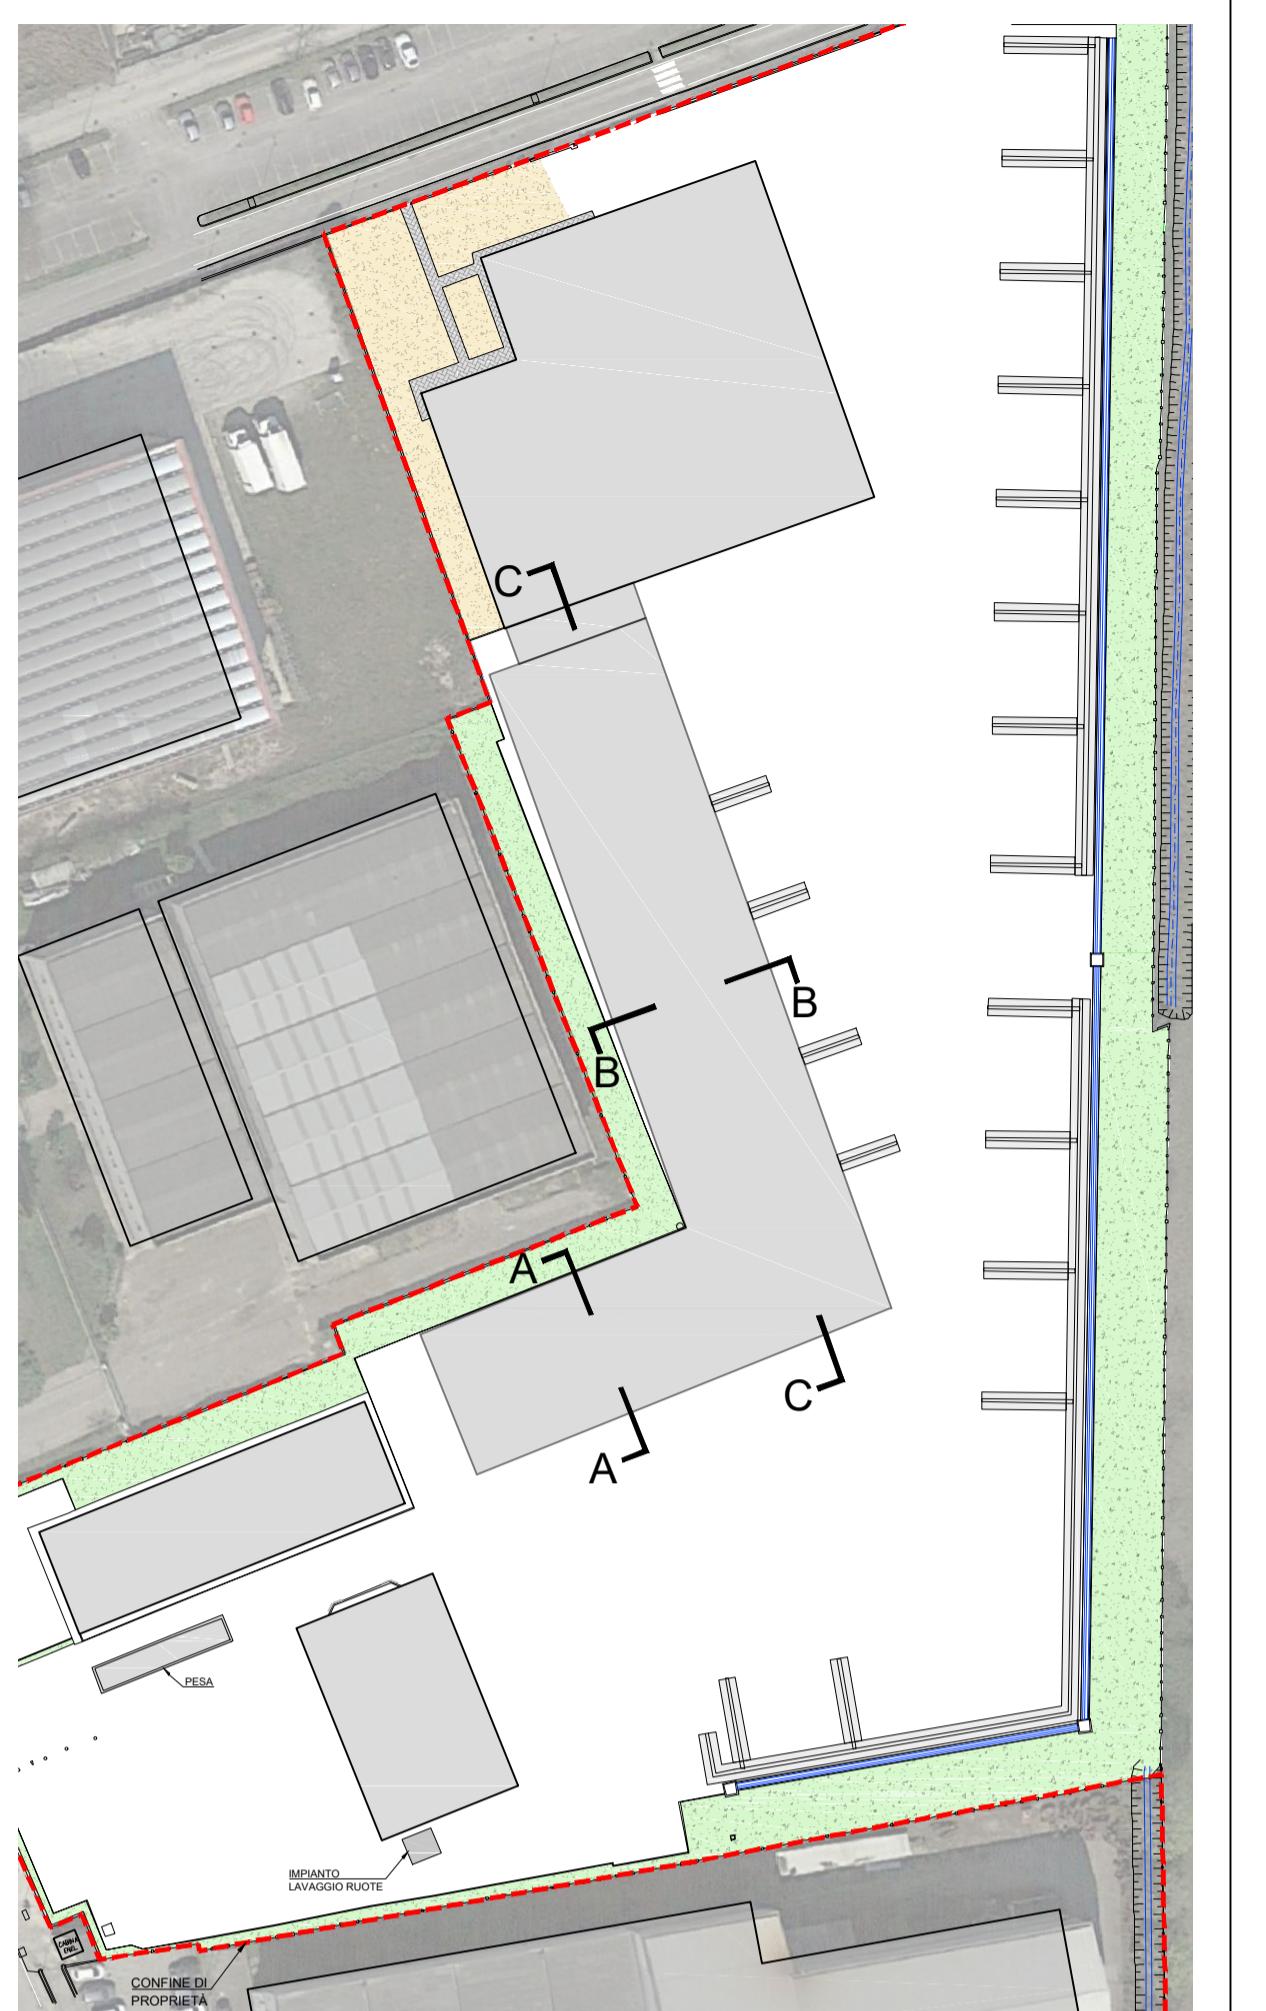

PLANIMETRIA DI RIFERIMENTO  
SCALA 1:1.000

REGIONE VENETO PROVINCIA DI VENEZIA

## COMUNE DI CAMPAGNA LUPIA

PROCEDURA DI VERIFICA DI ASSOGGETTABILITÀ A V.I.A. AI SENSI  
DELL'ART. 19 DEL D.Lgs 152/06 e ss.mm.ii. PER LA MODIFICA  
DELL'ATTUALE IMPIANTO DI GESTIONE RIFIUTI NON PERICOLOSI  
SITO NEL COMUNE DI CAMPAGNA LUPIA (VE)  
STUDIO PRELIMINARE AMBIENTALE

Committente:

IDEA S.r.l.

Sede legale:  
Via Marzabotto n°18  
30010 CAMPAGNA LUPIA  
Cod. Fisc. e P.I. 01956410276

Oggetto:

STATO DI PROGETTO:  
PROSPETTI E SEZIONI EDIFICI "D" E "E"

Elaborato:

**P1.16**

Scala:

1:200 - 1:1.000


Data:

NOVEMBRE 2025

File:

s2108dk92-0.dwg

Sost. il:

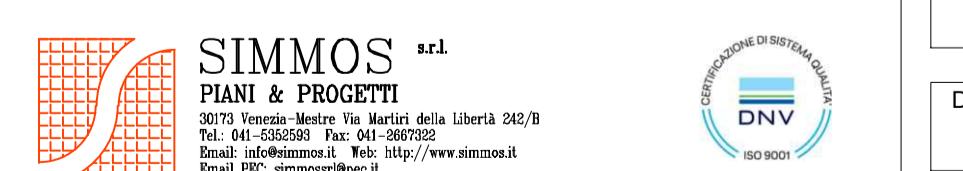

Responsabile progetto: Ing. Alberto Colella  
**FIRMATO DIGITALMENTE**

rev.	data	descrizione	oper.	verif. R.C.	approv. D.T.
rev. 0	17/11/2025	PRIMA EMISSIONE	124	122	113
rev. 1	-	-	-	-	-