


SCHEMA DEL PROCESSO DEPURATIVO

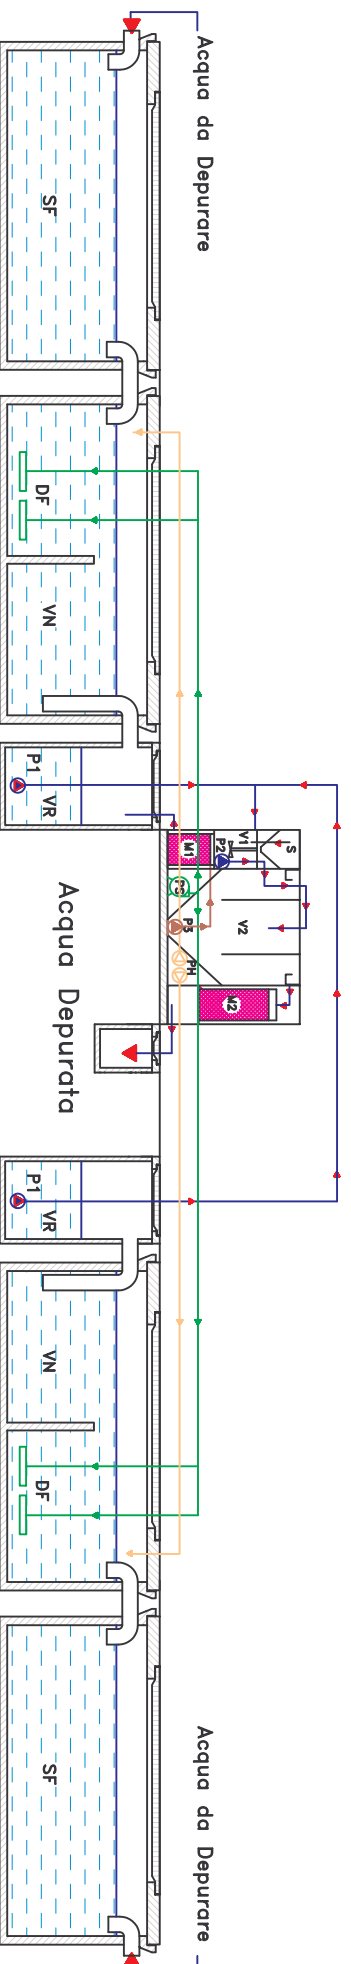

PH	Pompa con Phmetro dosaggio acido solforico
M2	Manica filtrante Acqua trattata
M1	Manica filtrante fanghi
P3	Pompa fanghi
V2	Vano sedimentatore
P2	Pompa carico sedimentatore
S	Seratoio flocculante
V1	Vano reazione
P1	Pompa caricamento
DF	Diffusori
PS	Soffiante
VR	Vasca di rilancio
VN	Vano di neutralizzazione
SF	Sedimentatore fanghi
Pos	DENOMINAZIONE

MODELLO / MODEL VISTA	CLIENTE / CUSTOMER General Beton Triveneta	DATA / DATE 2006	SCALA / SCALE -
DESCRIZIONE / DESCRIPTION Schema di flusso Impianto Depurazione		DISEGNO N. / DRAWING No. -	
<p>This drawing is the property of Tecno Assistenza and must not be used or copied without their permission</p>			

TecnoAssistenza

di p.i.mecc. Mauro Omnivello