

# T4.2

Regione Veneto - Città metropolitana di Venezia - Comune Venezia - Loc. Malcontenta  
**IMPIANTO DI RECUPERO RIFIUTI PLASTICI**  
 Screening di VIA ex art. 19 DLgs 152/06

## SCHEMA DI FLUSSO LINEE DI TRATTAMENTO RIFIUTI


00	Settembre 2022	Emissione per autorizzazione	Ing. C. Cecchi	doct. E. Scidel
Rev.	Data	Descrizione	Redatto	Approvato
Rif. E21026		Scala 1:400		
 enerance società di ingegneria Via Roma, 12 - 35044 Marostica (VI) c.cecchi@enerance.com www.enerance.com - tel. 0422.743864		 Il committente  VERITAS		Il tecnico Ing. Cristiano Cecchi

I diritti d'autore appartengono alle società indicate - E' vietato riprodurre senza permesso esplicito qualsiasi contenuto


### LEGENDA

- rifiuto in lavorazione
- - - trasporto pneumatico
- prodotti
- - - aria
- acqua

### LINEA SEL

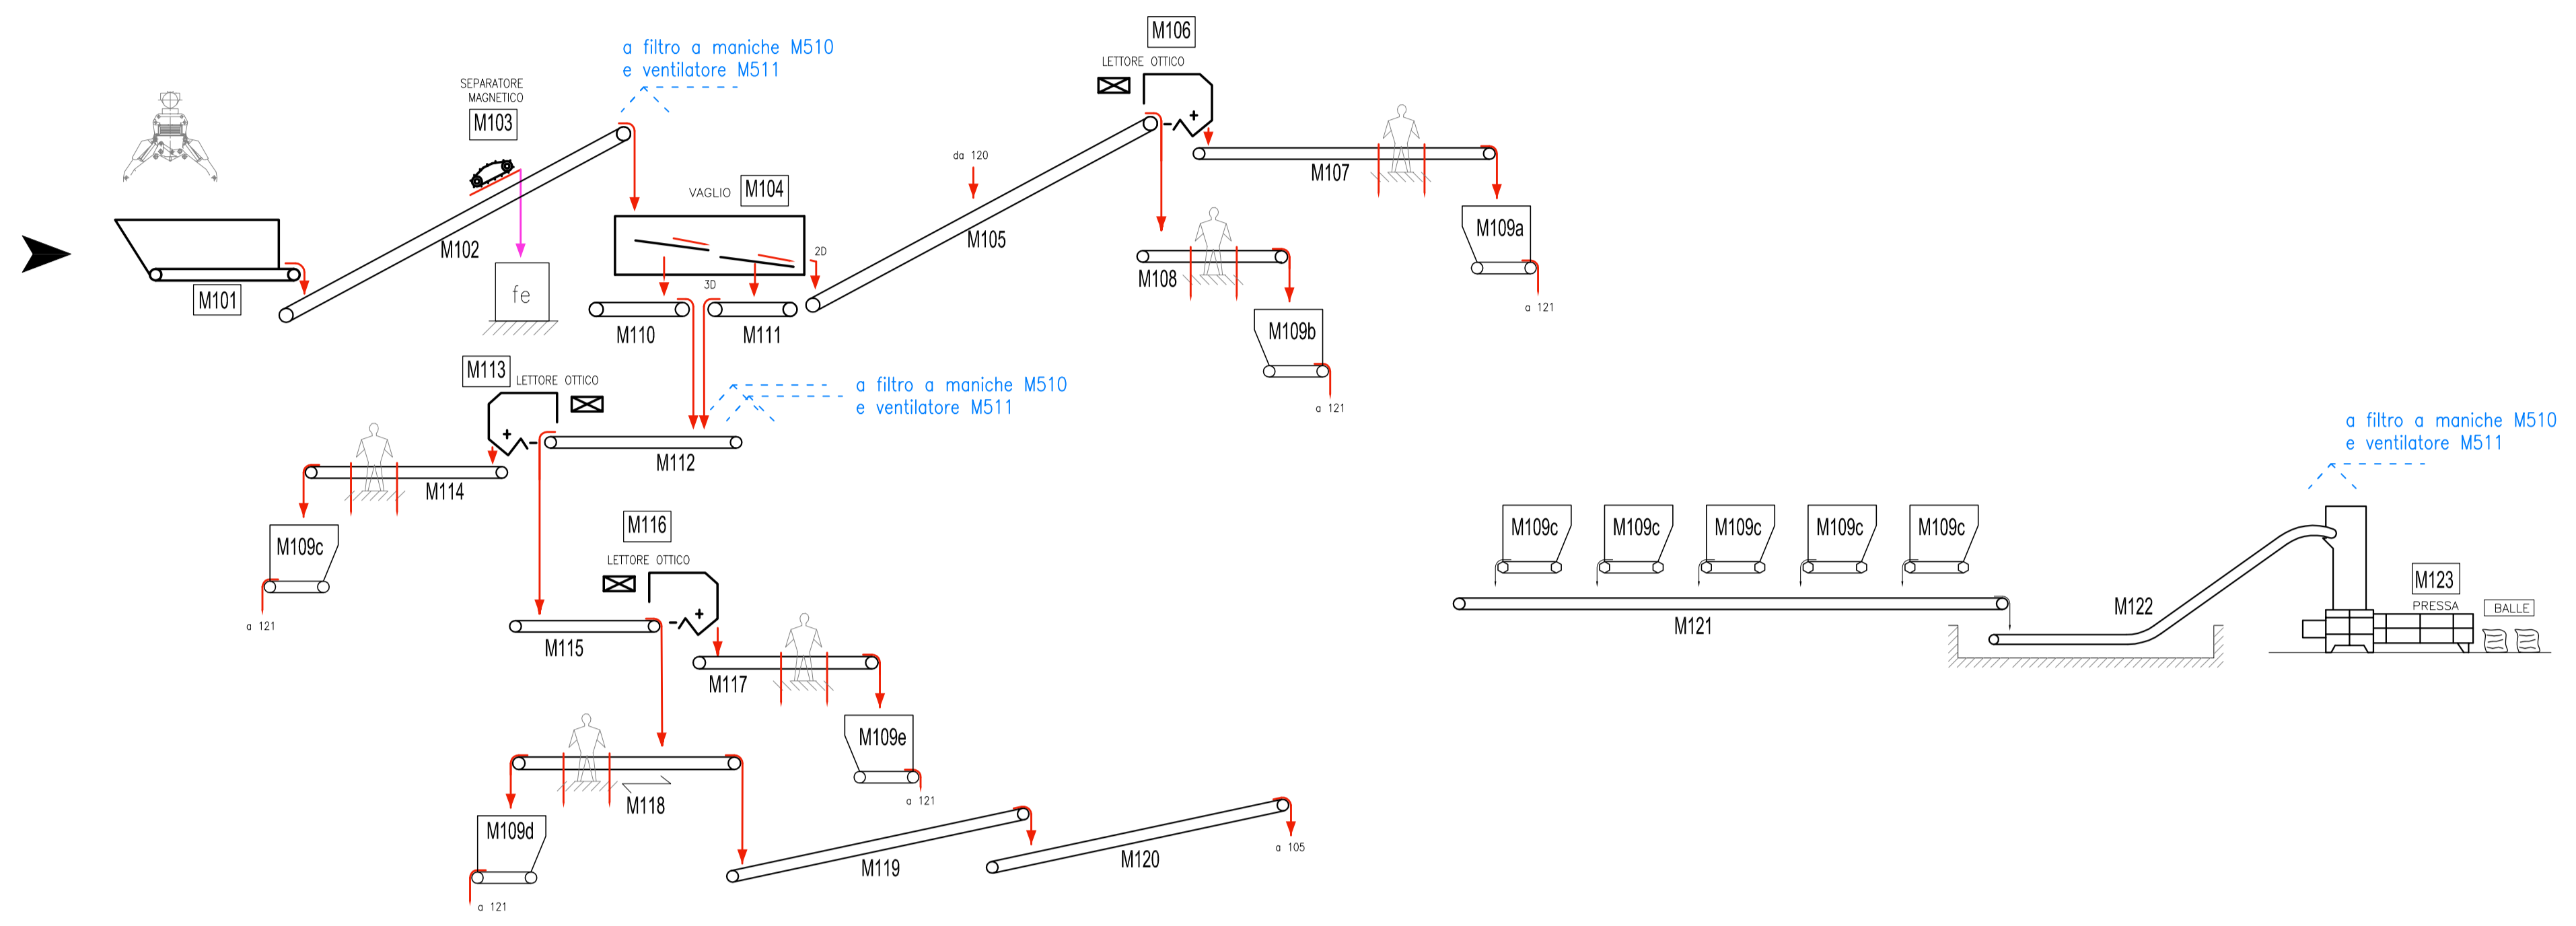

### LINEA EOW - SCAGLIA

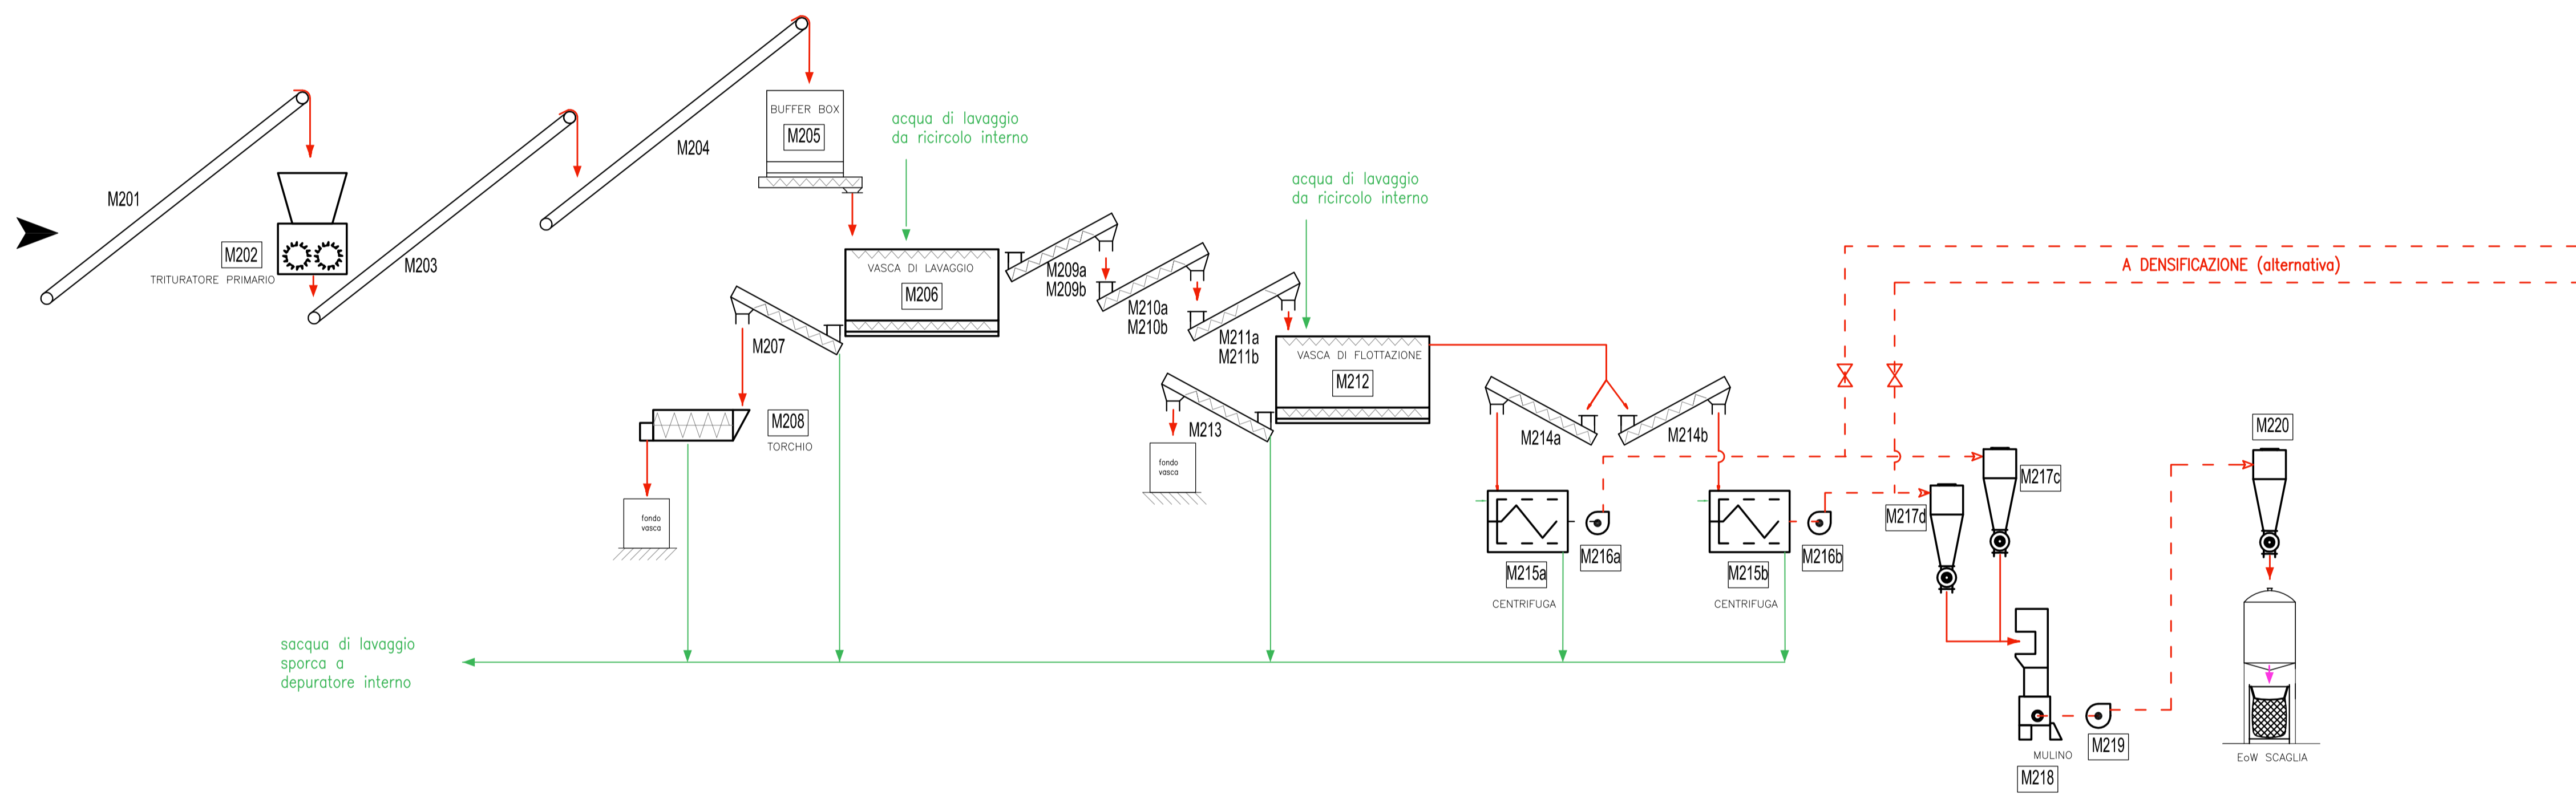

### LINEA EOW - DENSIFICATO

