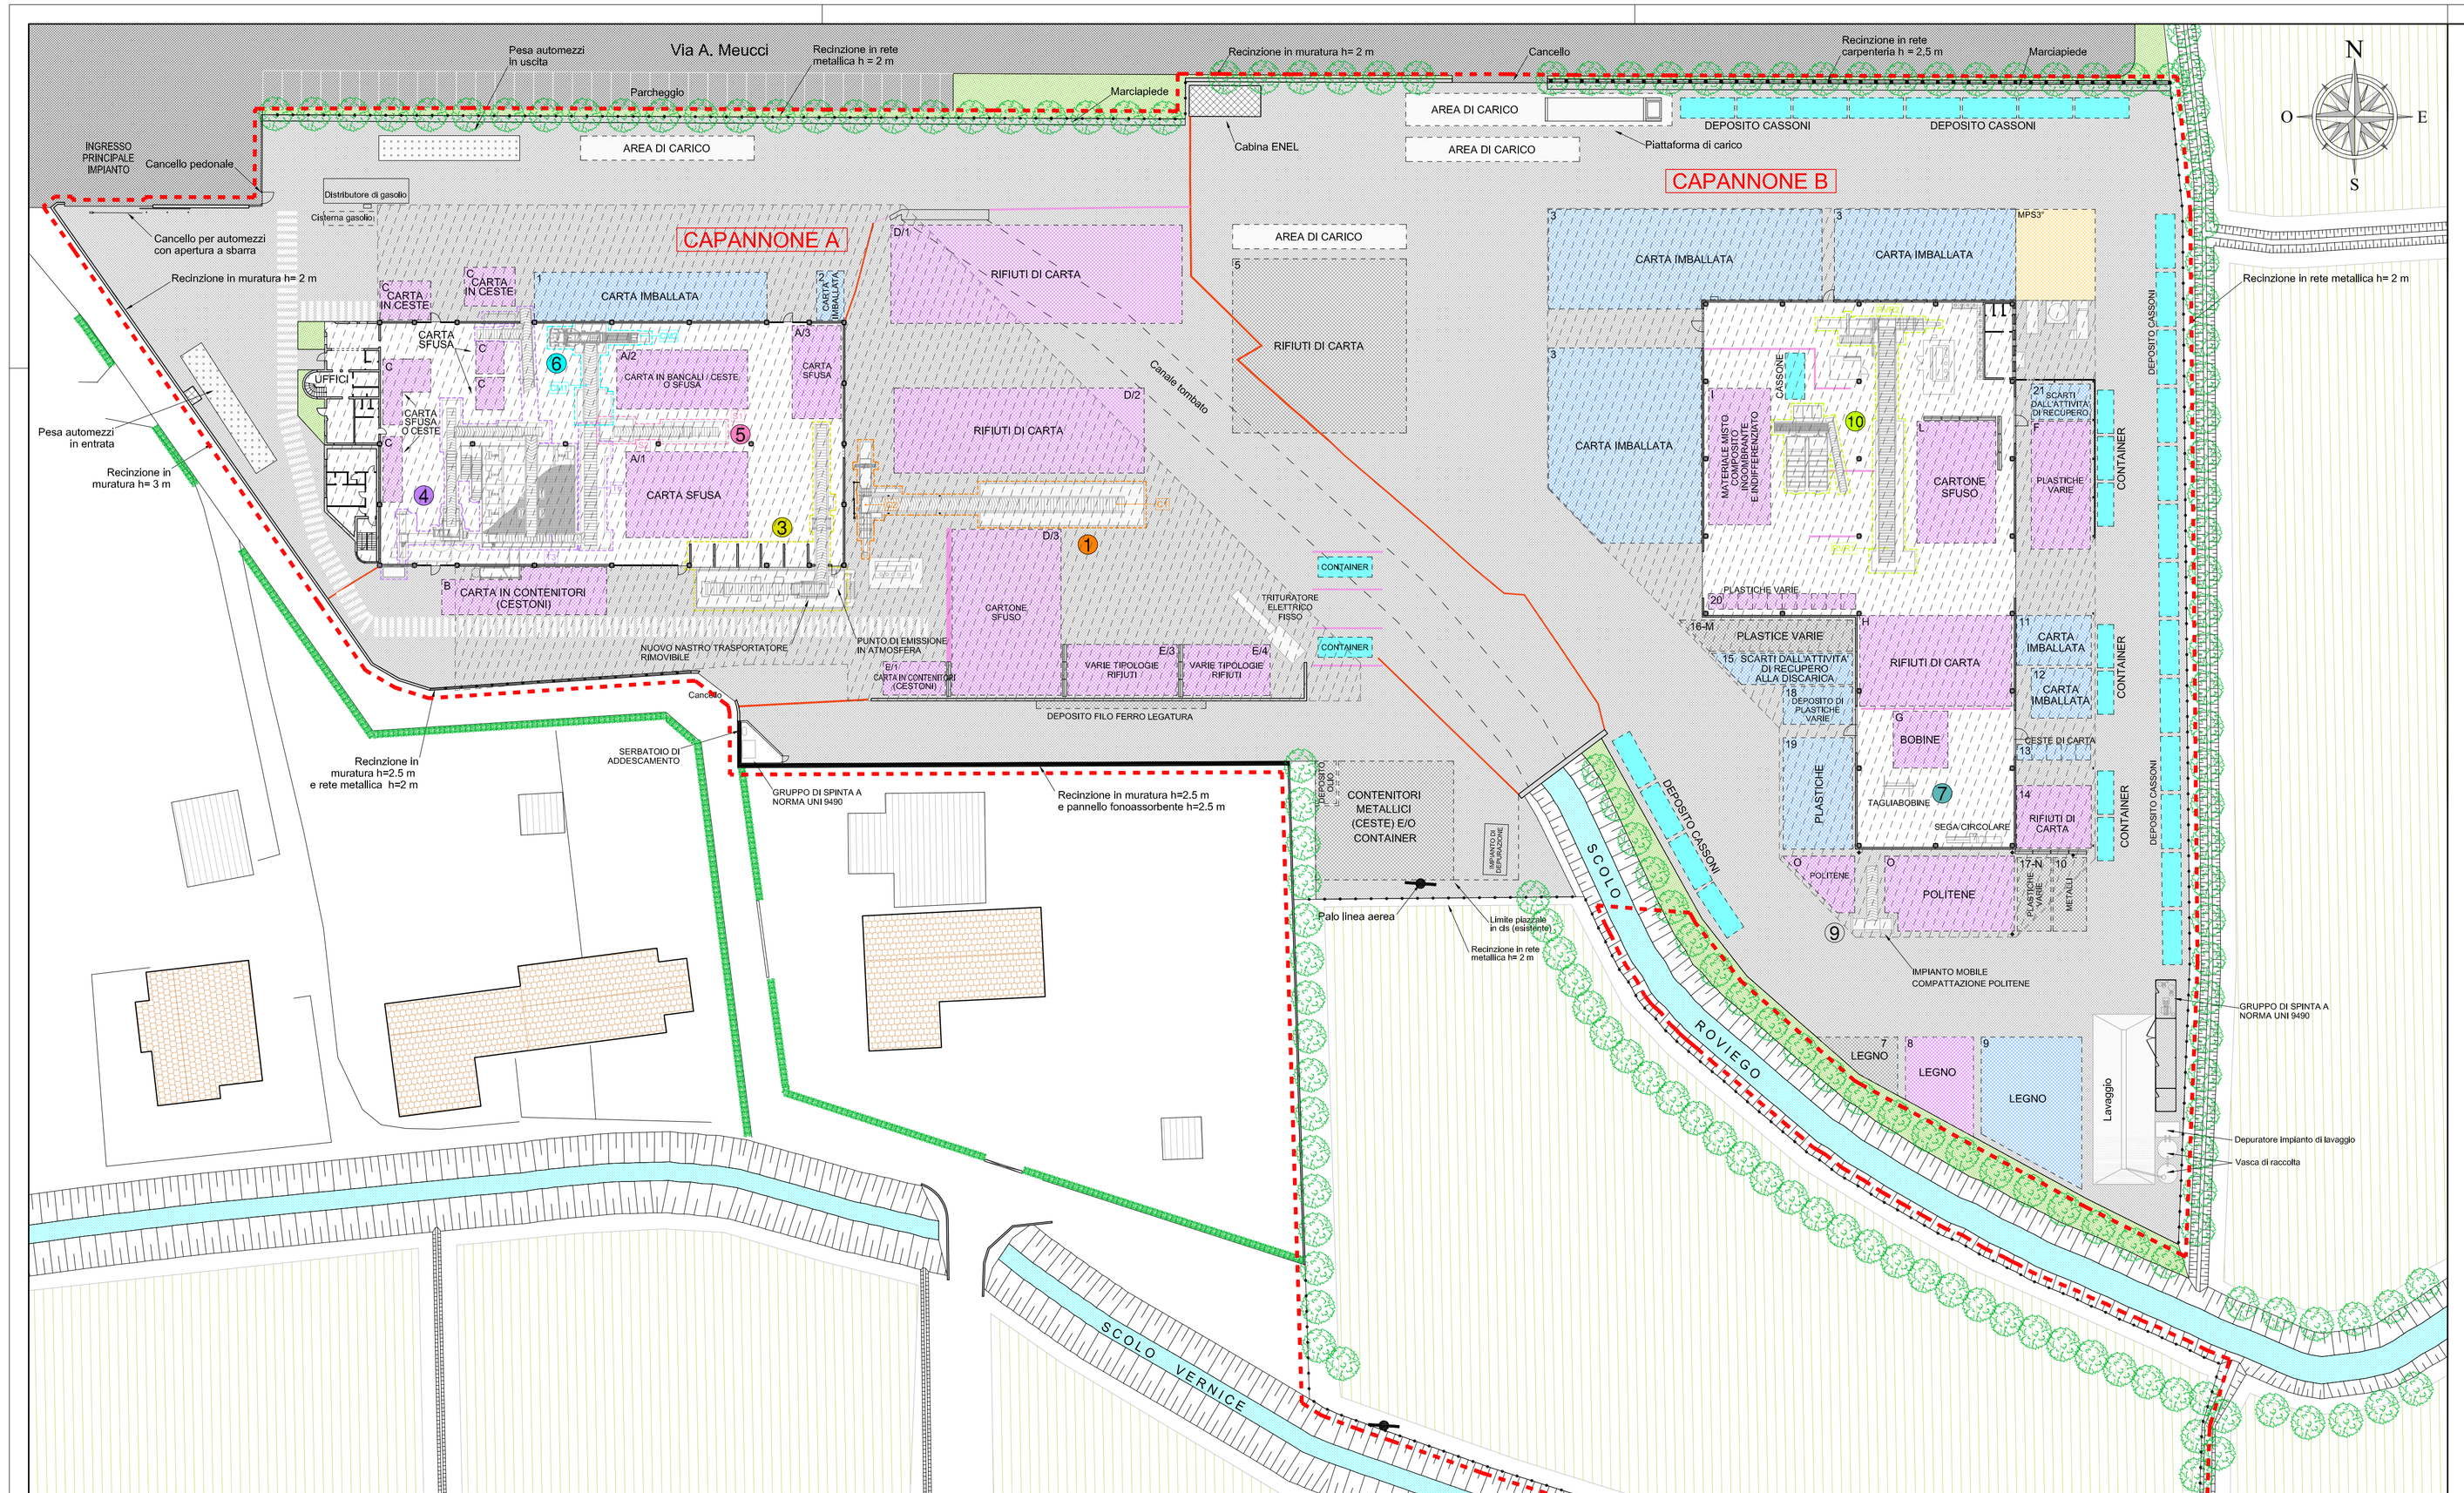

LEGENDA

- Limite di proprietà
- Edifici industriali
- Abitazioni
- Edifici accessori (barracche, stalle, tettoie)
- Area coperta
- Pavimentazione in cemento
- Pavimentazione in asfalto

Attività della ditta:

- 1 Linea 1 - Adeguamento volumetrico - C
- 3 Linea 3 - Deinking (selezione) - D
- 4 Linea 4 - Macero archivi riservati - MR
- 5 Linea 5 - Sfogliatore - S
- 6 Linea 6 - Linea interna - TEMA
- 7 Linea 7 - Taglio bobine
- 9 Linea 9 - Pressa ORMIC
- 10 Linea 10 - Pressatura rifiuti vari recuperabili - RVR
- A Aree di stoccaggio materiale in entrata
- U Aree di stoccaggio materiale in uscita
- I-A Aree di stoccaggio materiale in uscita e/o in ingresso
- MPS7 Aree di stoccaggio MPS e Sottoprodotti
- Dossi
- Elementi prefabbricati tipo "New Jersey"

Regione del Veneto

Provincia di Venezia

Comune di Noale

IMPIANTO DI RECUPERO DI RIFIUTI SPECIALI
VARIANTE NON SOSTANZIALE DELLE LINEE 1 e 8

TAVOLA **02**

STATO DI PROGETTO
Planimetria generale dell'impianto

Scala 1:500 — Data: Gennaio 2025 — Cod.: 1265/11

Committente:

TREVISAN
SERVIZI PER L'ECOLOGIA

TREVISAN S.p.A. - Via Antonio Meucci, 15 - 30033 Noale (VE)
Tel. +39.041.440511 r.a. - Fax +39.041.4433982

Studio Tecnico
CONTE & PEGORER
Ingegneria Civile e Ambientale
Via Siora Andriana del Vescovo, 7 - 31100 TREVISO
e-mail: contepegorer@gmail.com - Sito web: www.contepegorer.it
tel. 0422.30.10.20 r.a.

Xrif: 1 — Immagini: 0
File: L:\Trevisan - SIA impianto rec. rifiuti Noale -cod.1265-GN\2004\Ver_11 - Variante - Ottobre 2024\Disegni\TAV. 02 - PLANIMETRIA SOP.dwg
Redatto: L.S. — Controllato: S.C. — Approvato: S.C.