

**Park 4.0 Srl.** via Brusade 81 – San Donà di Piave (VE)

Richiesta di Permesso di Costruire (art. 20, d.P.R. 6 giugno 2001, n. 380 – artt. 7, d.P.R. 7 settembre 2010, n. 160)

**DOMANDA DI AUTORIZZAZIONE ALLO SCARICO DELLE ACQUE DI DILAVAMENTO**


Al sensi dell'Allegato A alla Dgr n. 842 del 15 Maggio 2012 "Norme Tecniche di Attuazione del Piano di Tutela delle Acque".

**TAVOLA RETE ACQUE METEORICHE ED IMPIANTO DI TRATTAMENTO ACQUE PRIMA PIOGGIA**


Data	documento	versione
Dicembre 2021	Relazione_protezione_ambientale_Kitaly.doc	1.0

Autore (i)	Ing. Loris Lovo Dott. ssa Roberta Rocco
------------	--


Verificato	Approvato
Dott. Roberta Rocco	Dott. Alessandro Zampagnini

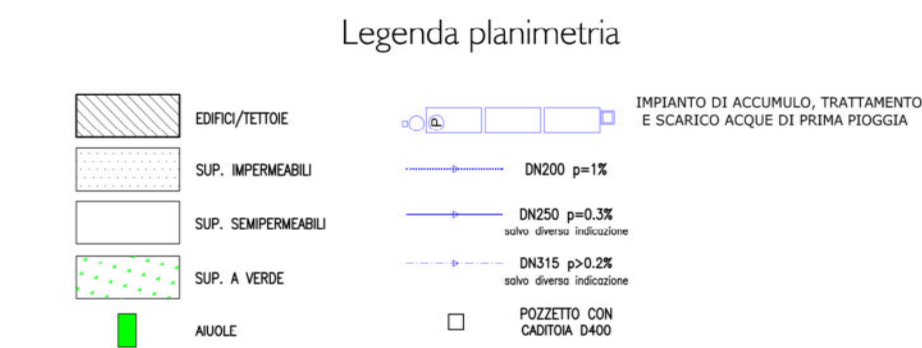


PLANIMETRIA RETE ACQUE METEORICHE STATO DI PROGETTO SCALA 1:500

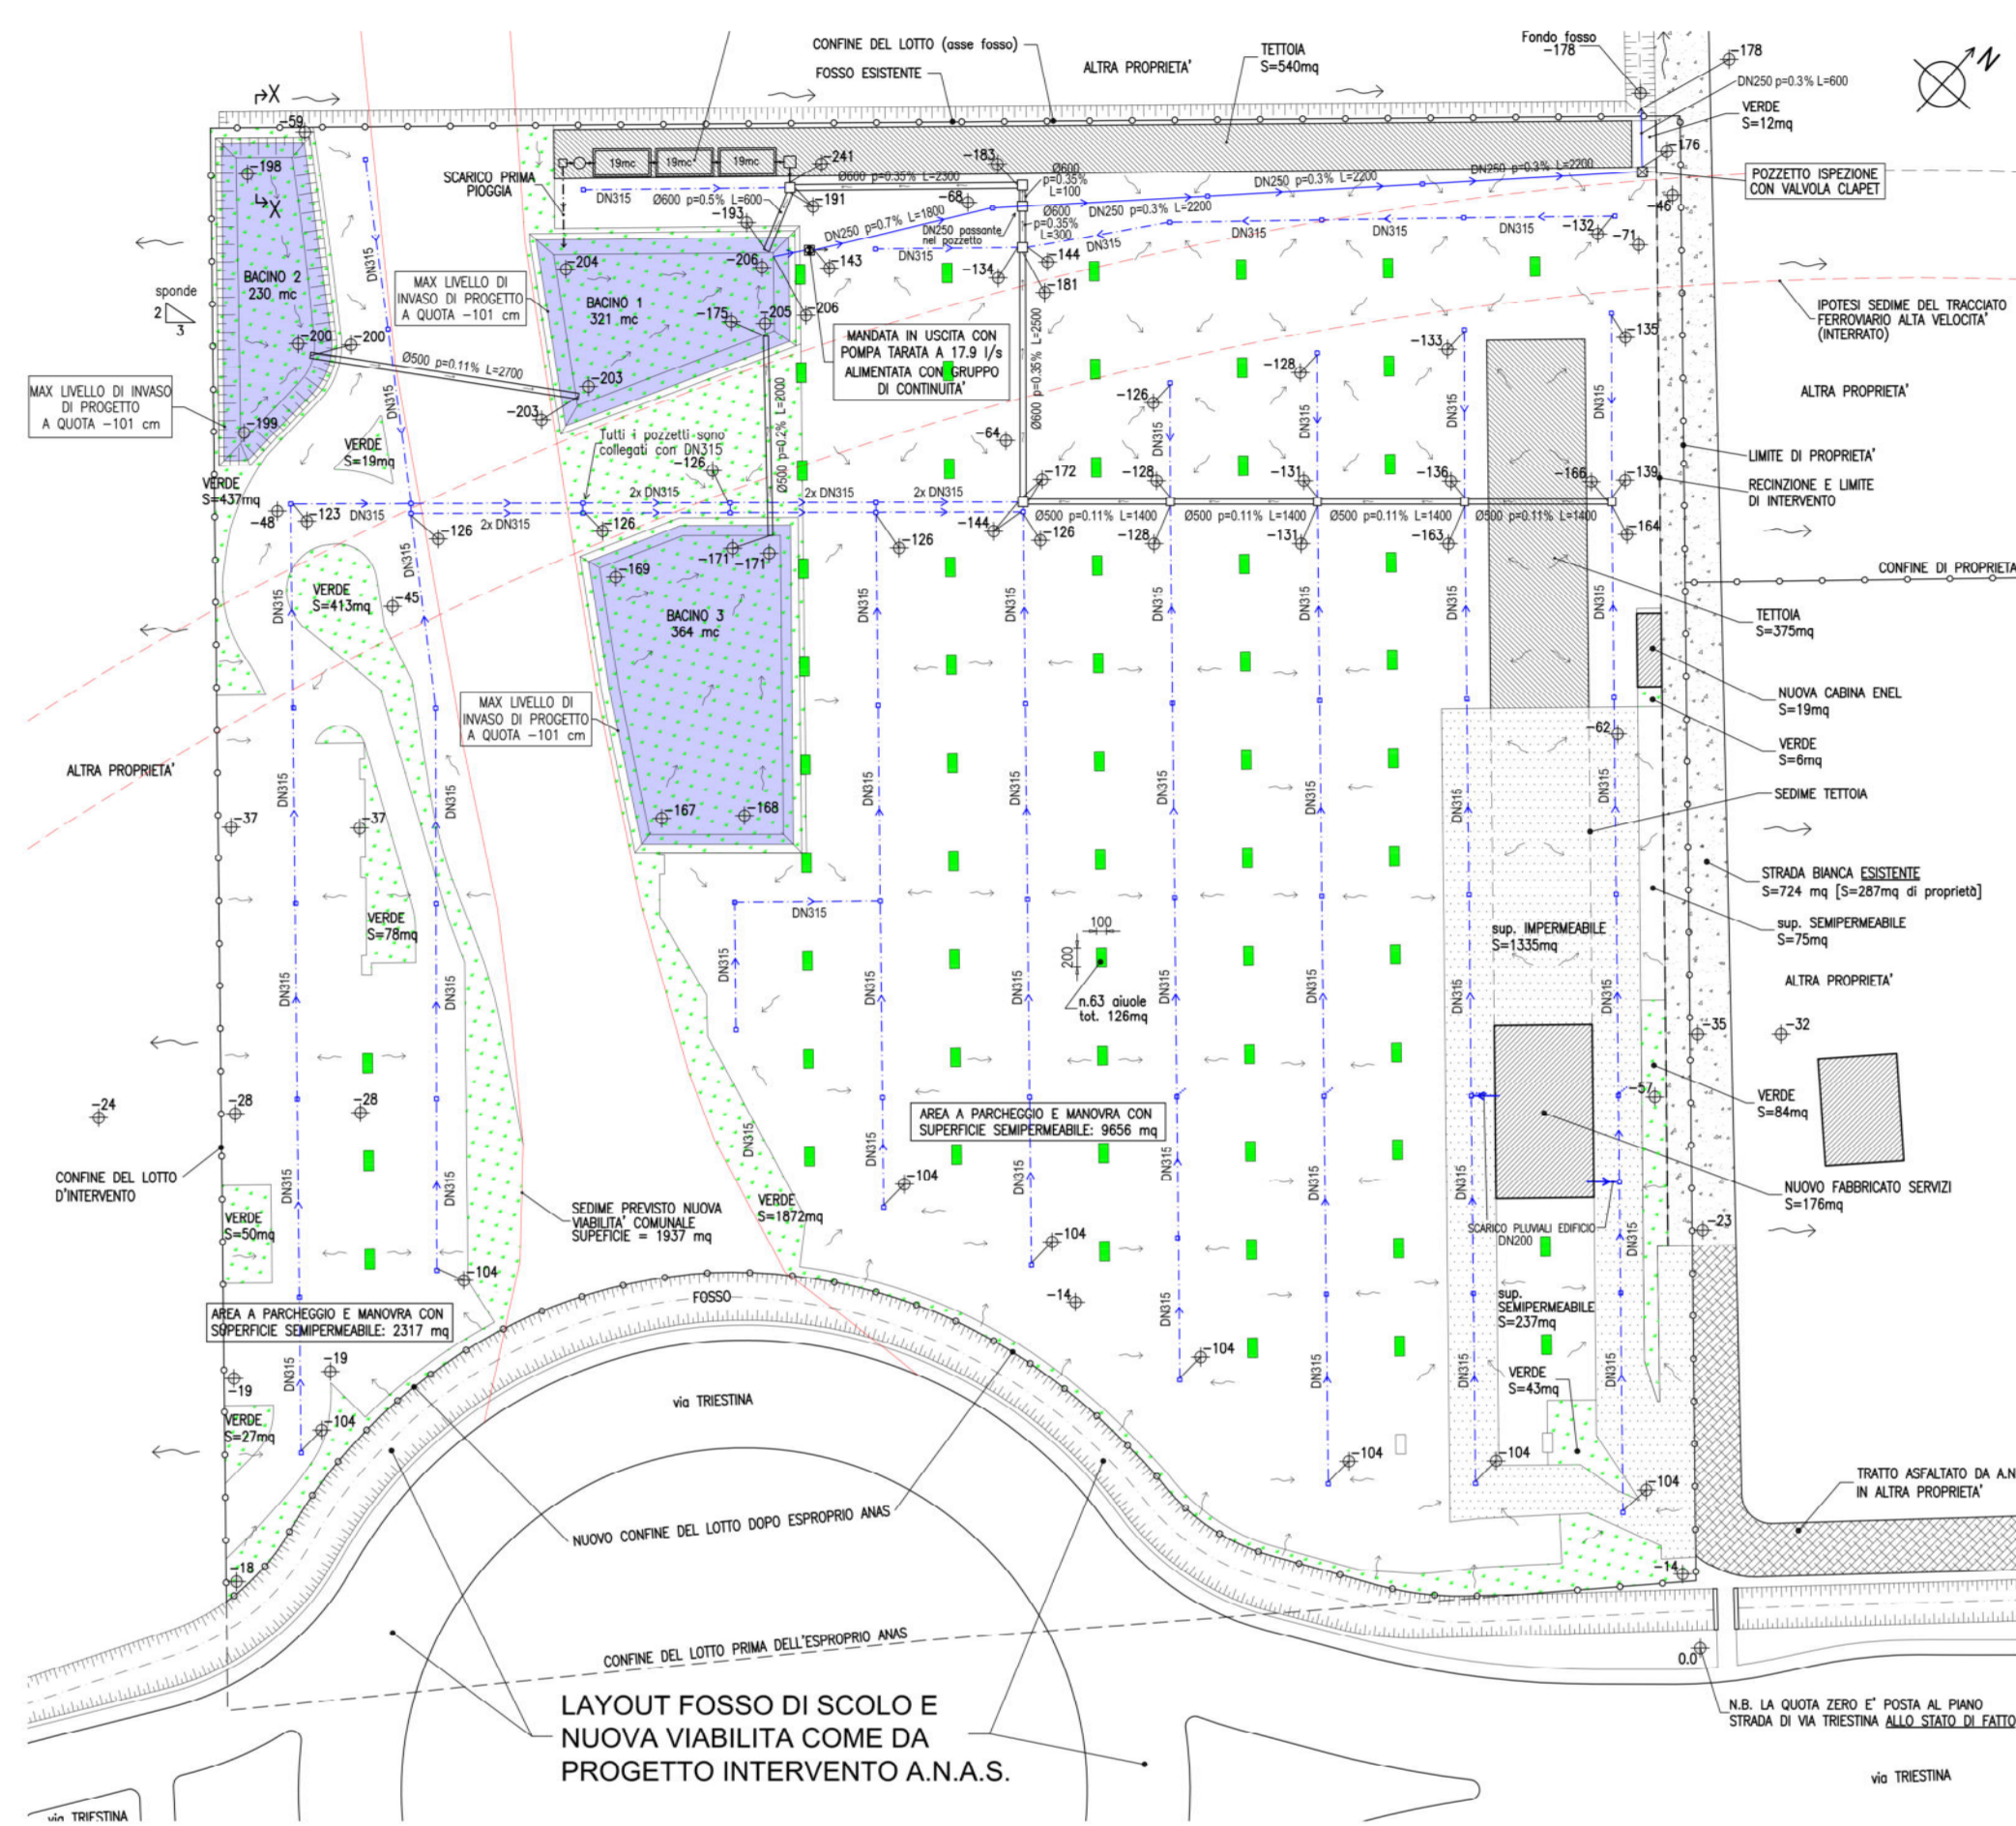


SEZIONE TIPO BACINO DI LAMINAZIONE SCALA 1:50

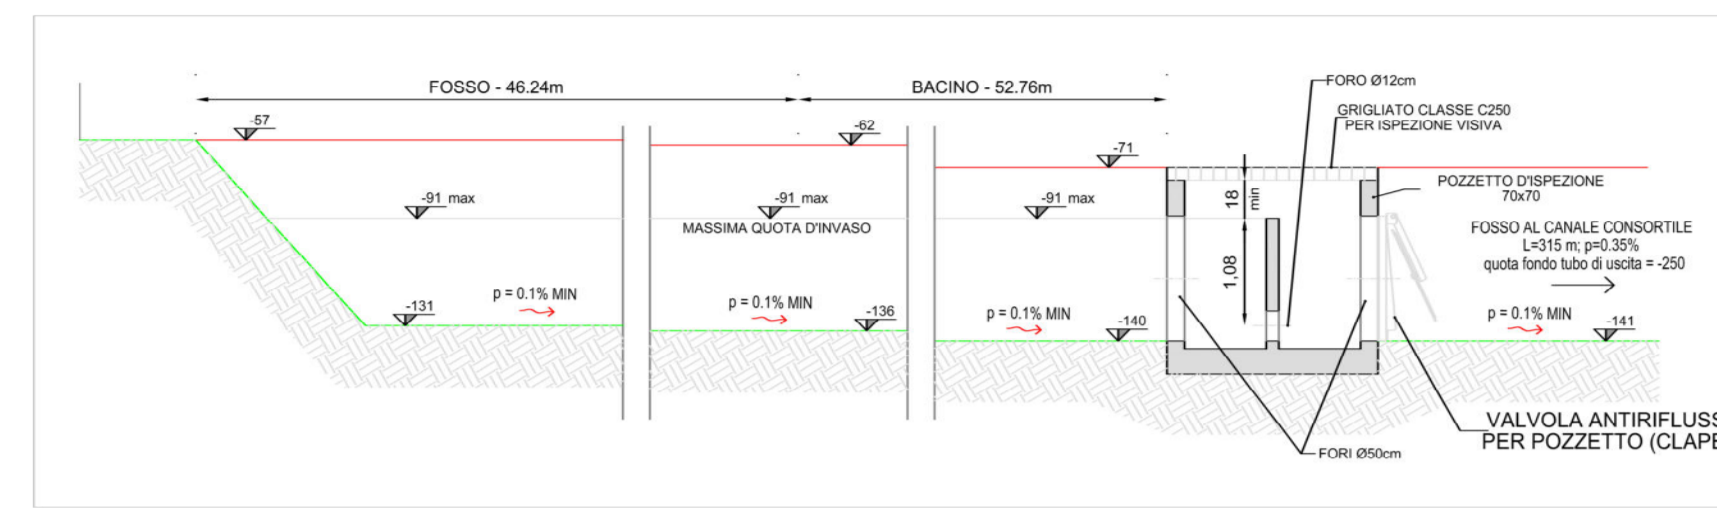


IMPIANTO ACQUE DI PRIMA PIOGGIA: PIANTA - SCALA 1:100

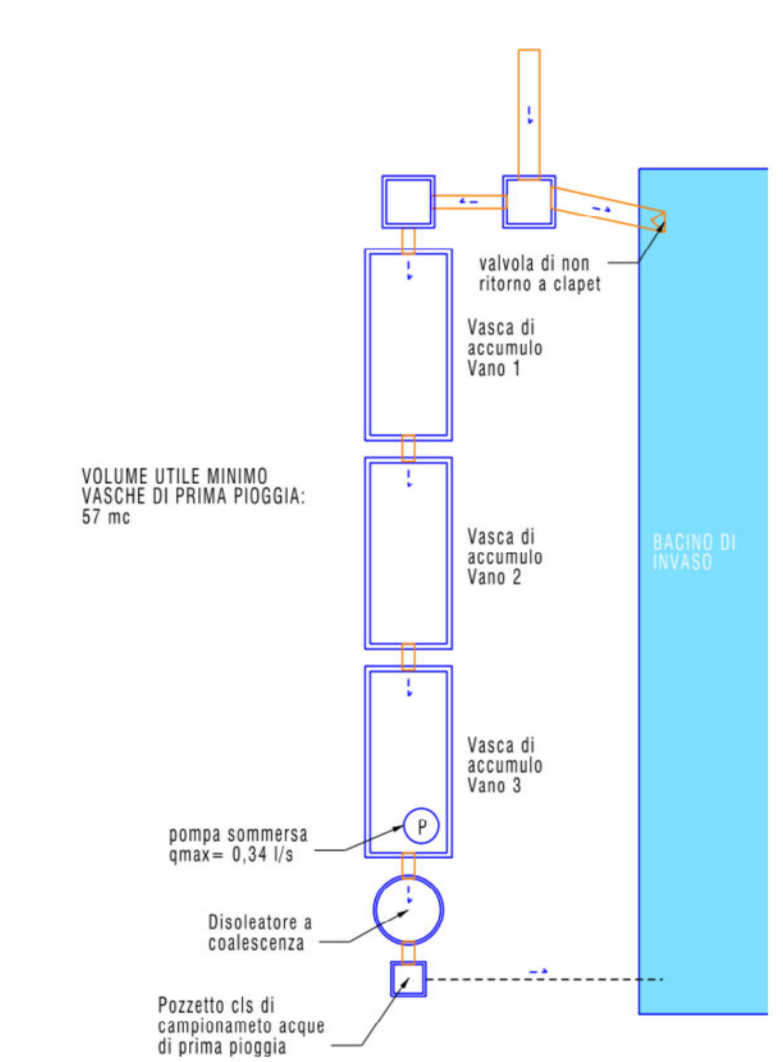


POZZETTO SCOLMATORE: PIANTA SCALA 1:25

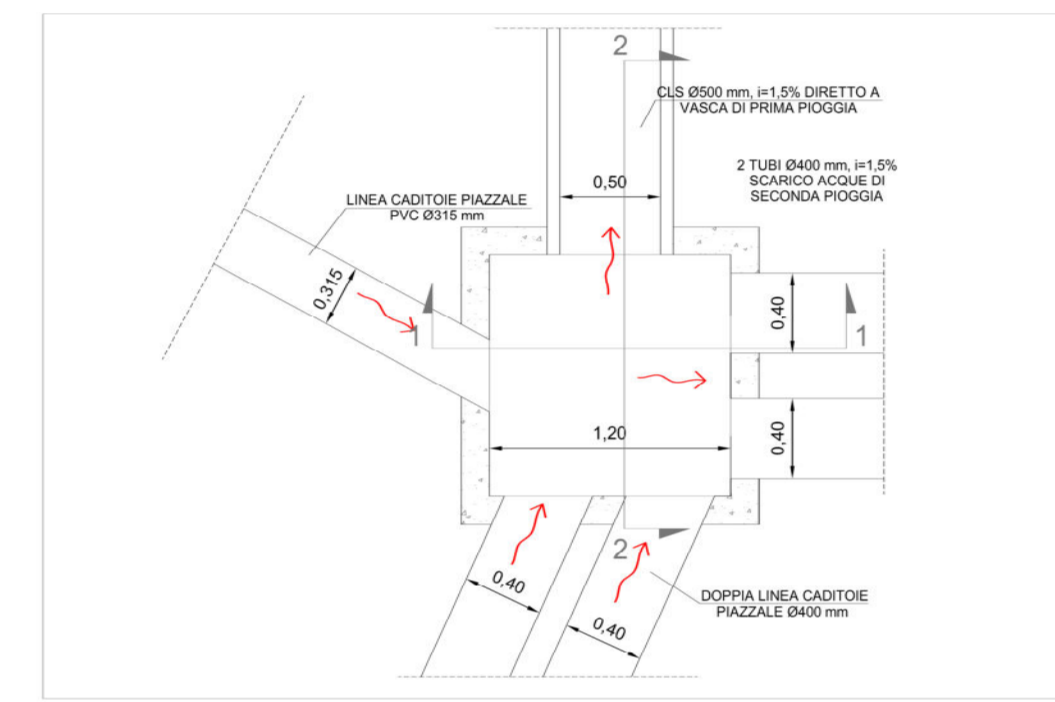


POZZETTO SCOLMATORE: SEZIONE 1 1 SCALA 1:25

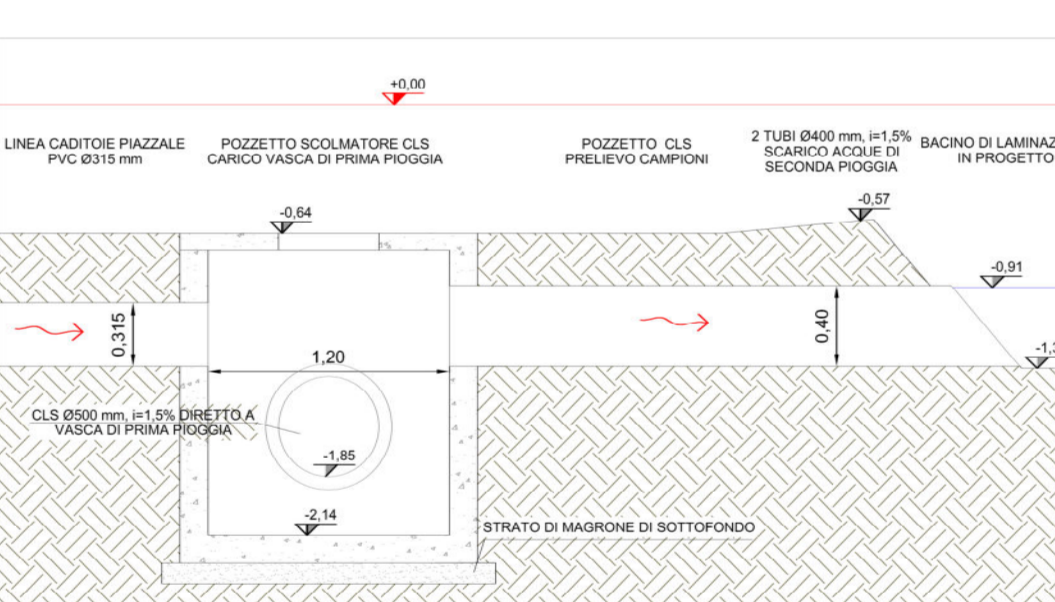


POZZETTO SCOLMATORE: SEZIONE 2 2 SCALA 1:25

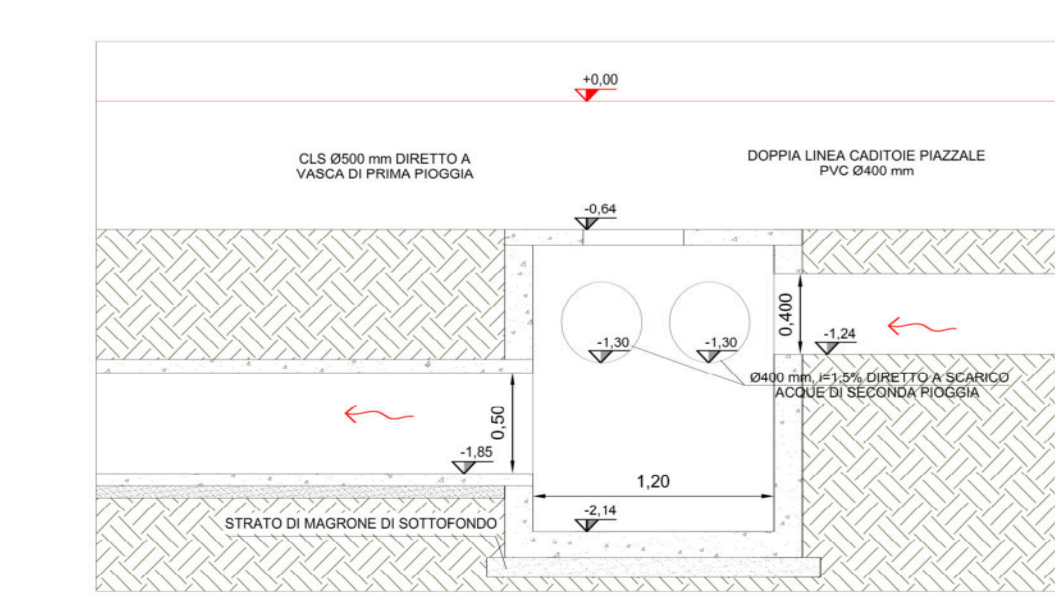

RETE ACQUE REFLUE DOMESTICHE GIÀ AUTORIZZATA SCALA 1:100

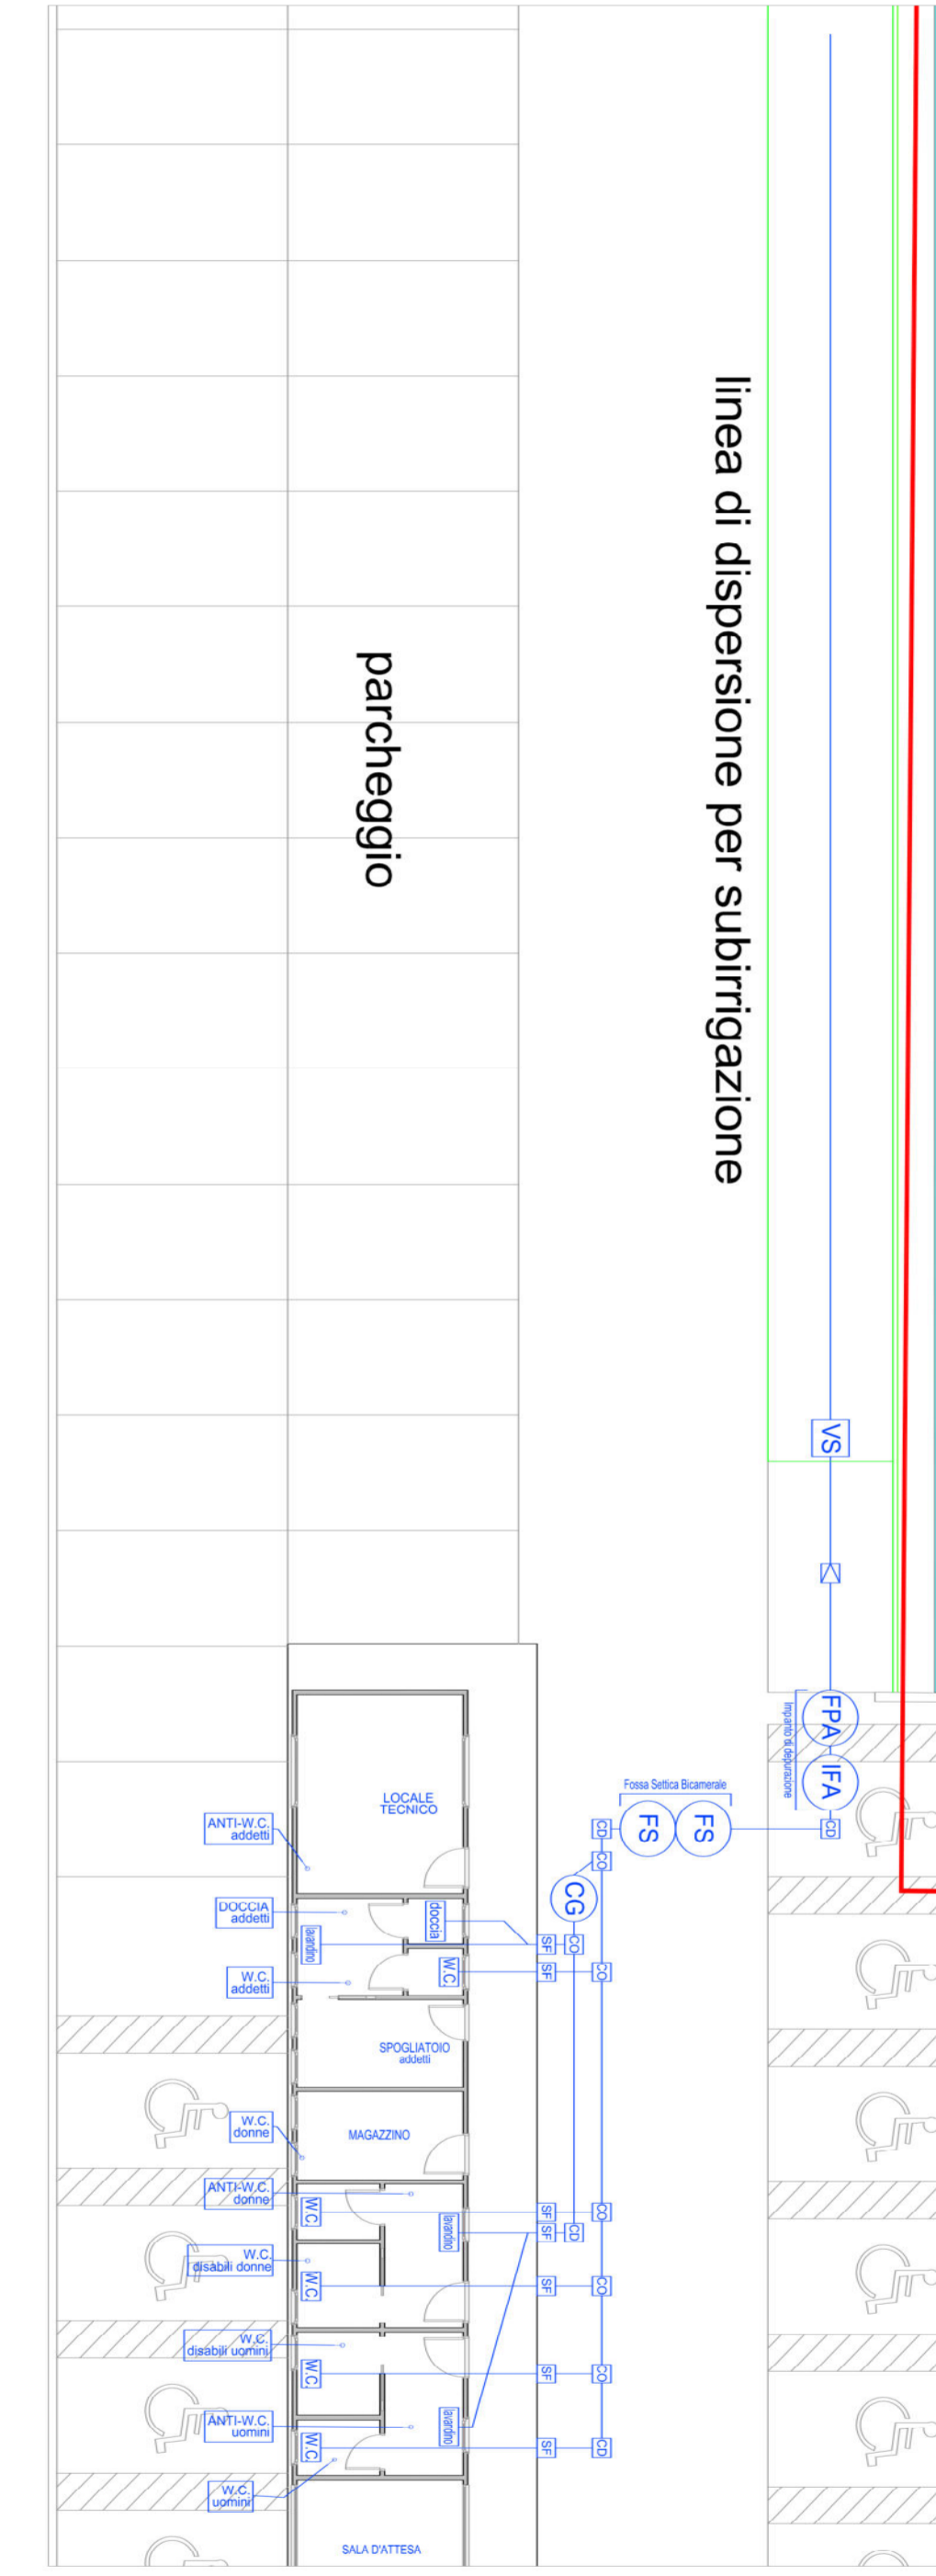

IMPIANTO DI TRATTAMENTO ACQUE DI PRIMA PIOGGIA IN PROGETTO: SEZIONE TIPO

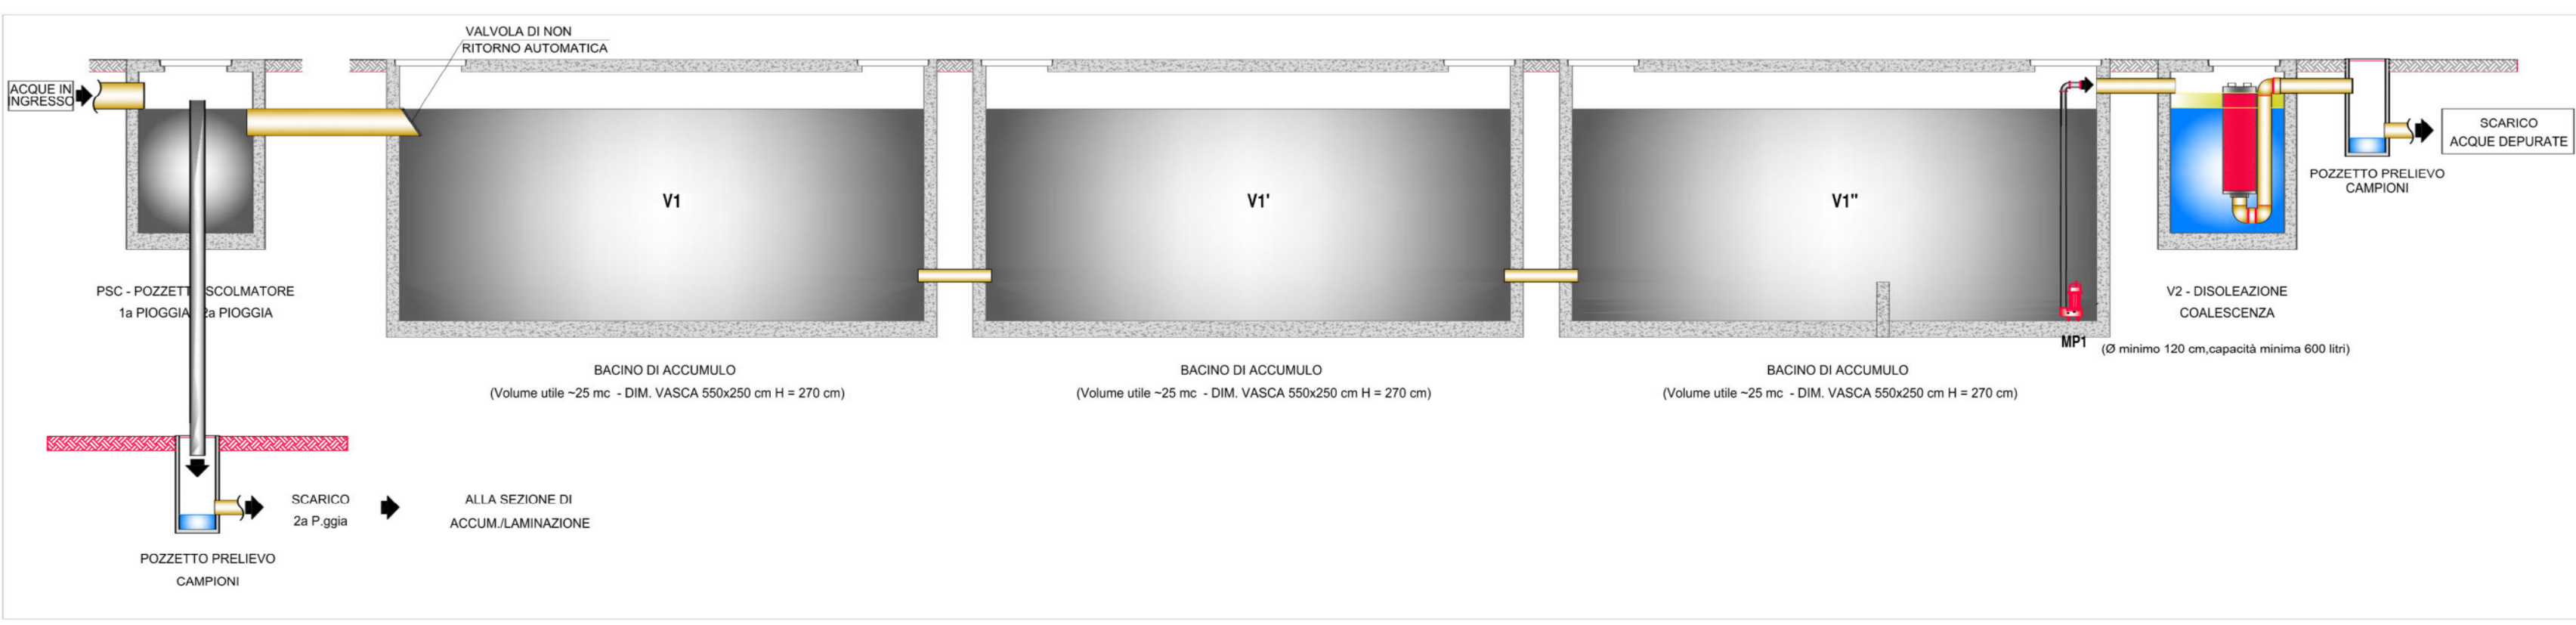

SCALA 1:50