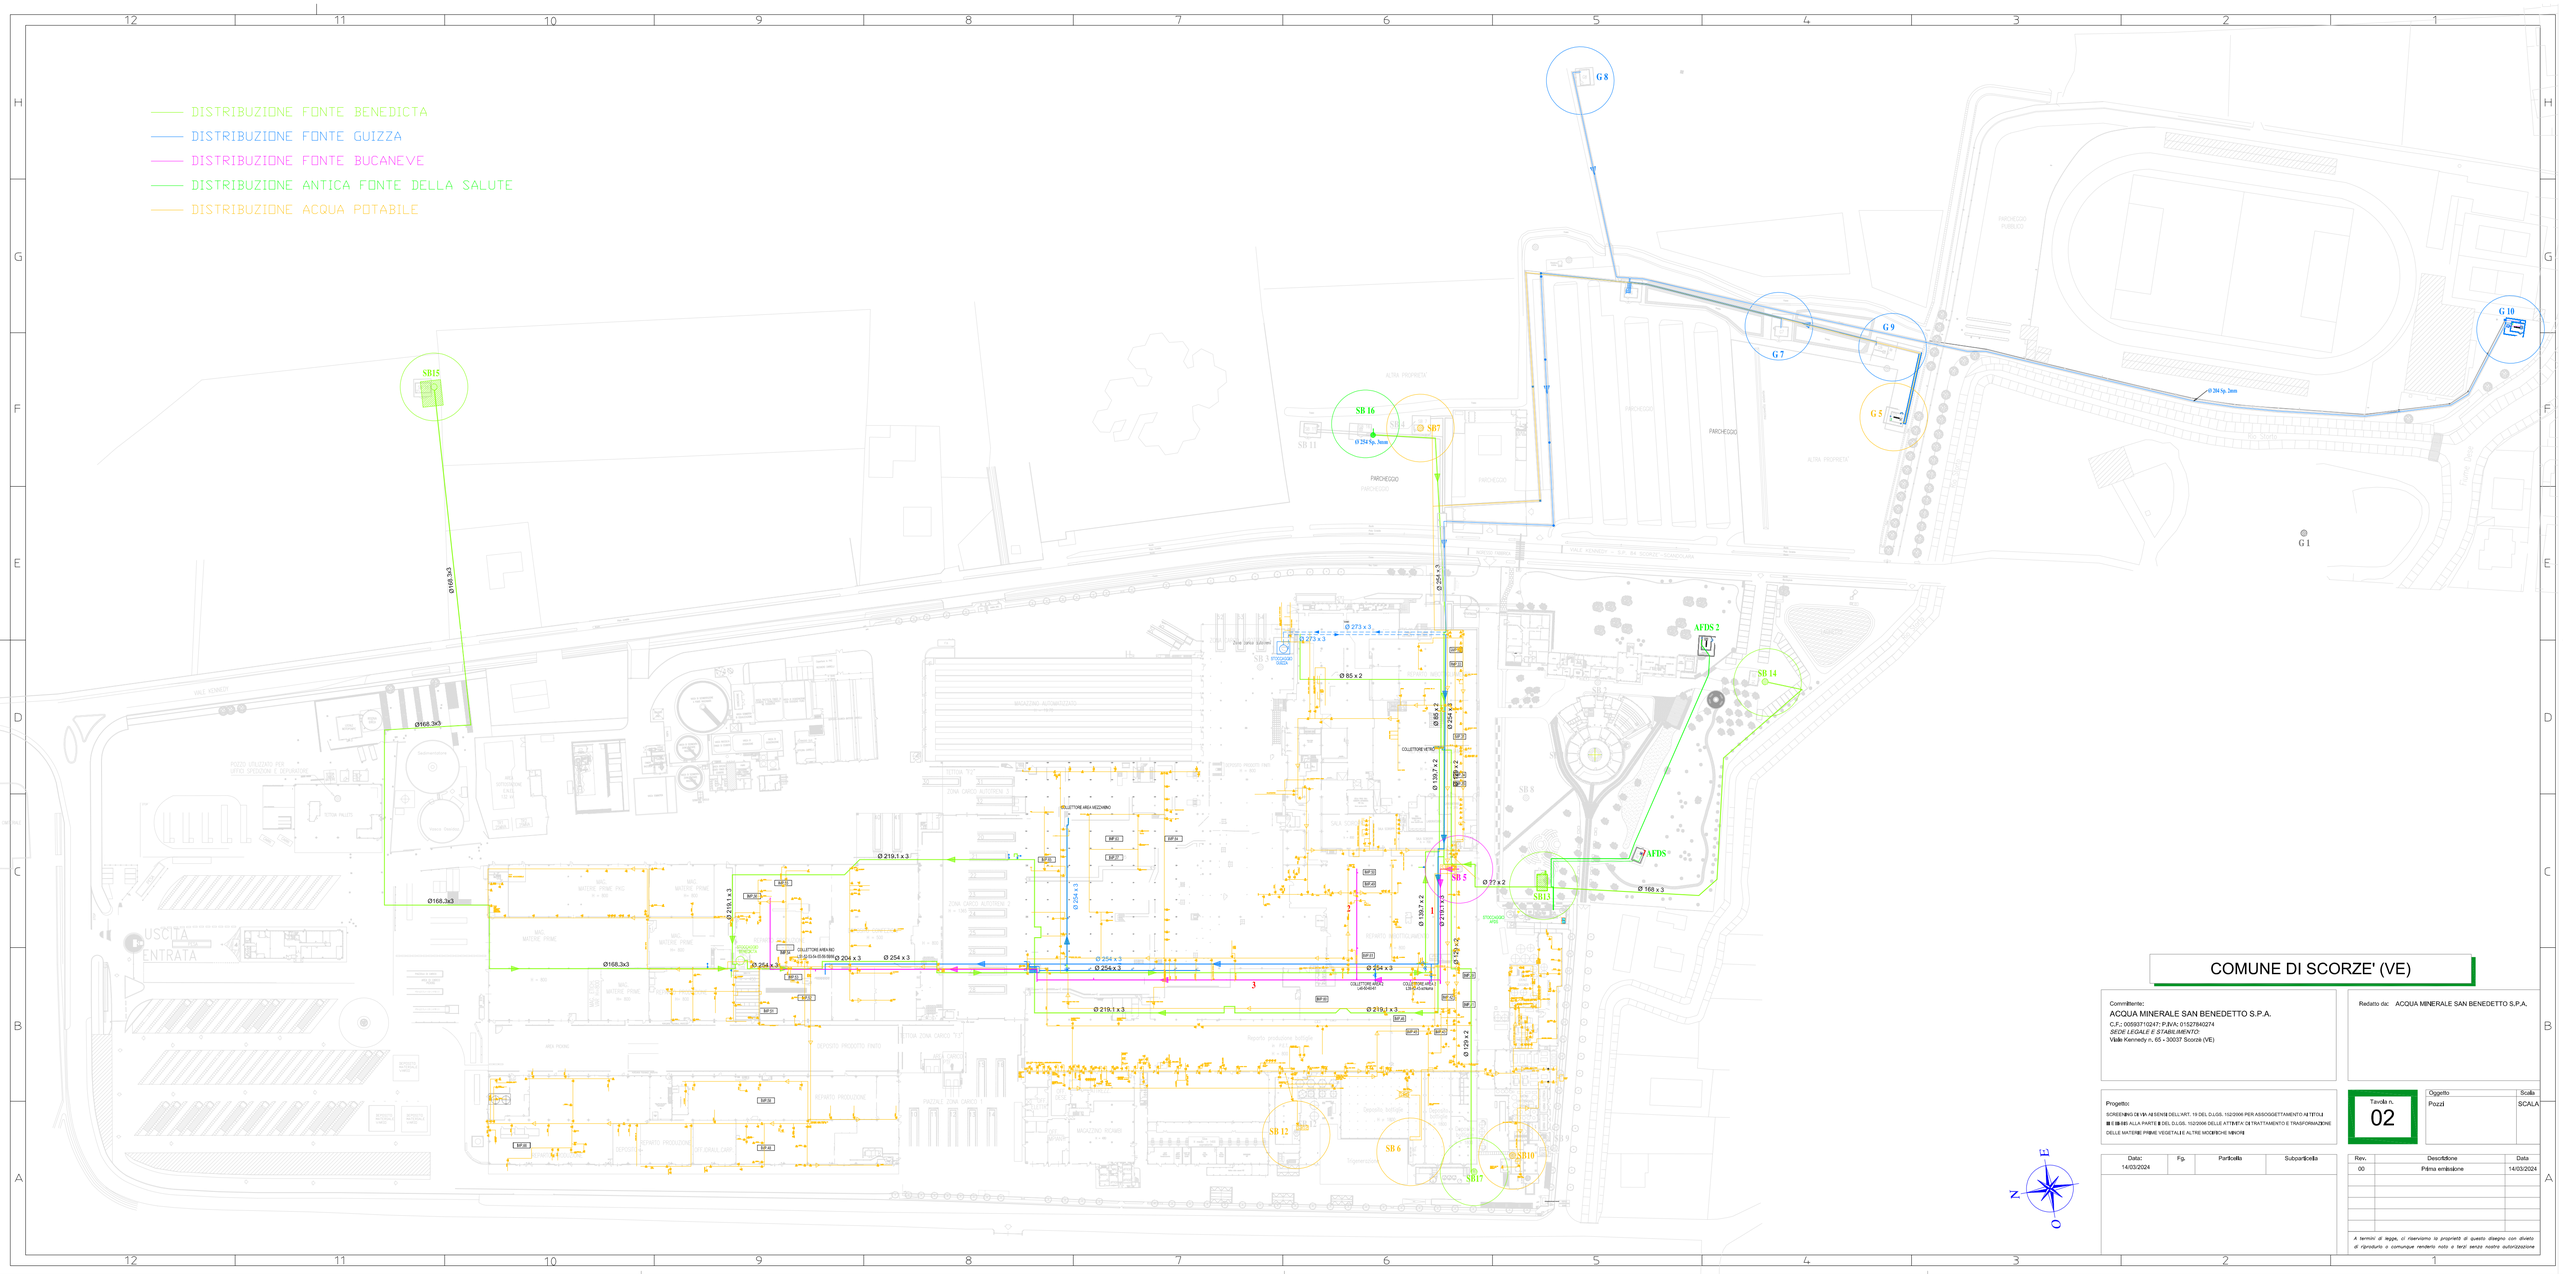

COMUNE DI SCORZE' (VE)

Committente:
ACQUA MINERALE SAN BENEDETTO S.P.A.
C.F.: 00593710247; P.IVA: 01527840274
SEDE LEGALE E STABILIMENTO:
Viale Kennedy n. 65 - 30037 Scorzè (VE)

Redatto da: ACQUA MINERALE SAN BENEDETTO S.P.A.

Progetto:
SCREENING DI VIA AI SENSI DELL'ART. 19 DEL D.LGS. 152/2006 PER ASSOGGETTAMENTO AI TITOLI III E III-BIS ALLA PARTE II DEL D.LGS. 152/2006 DELLE ATTIVITA' DI TRATTAMENTO E TRASFORMAZIONE DELLE MATERIE PRIME VEGETALI E ALTRE MODIFICHE MINORI

Tavola n.
02

Oggetto	Scala
Pozzi	SCALA

Data:	Fg.	Particella	Subparticella
14/03/2024			

Rev.	Descrizione	Data
00	Prima emissione	14/03/2024

A termini di legge, ci riserviamo la proprietà di questo disegno con divieto di riprodurlo o comunque renderlo noto a terzi senza nostra autorizzazione

Riproduzione cartacea del documento informatico sottoscritto digitalmente da
CADAMURO STEFANO il 14/03/2024 17:16:52
ai sensi dell'art. 20 e 23 del D.lgs 82/2005
PROTOCOLLO GENERALE: 2024 / 17587 del 15/03/2024