



SEZIONE TIPO 1

Scala 1:50

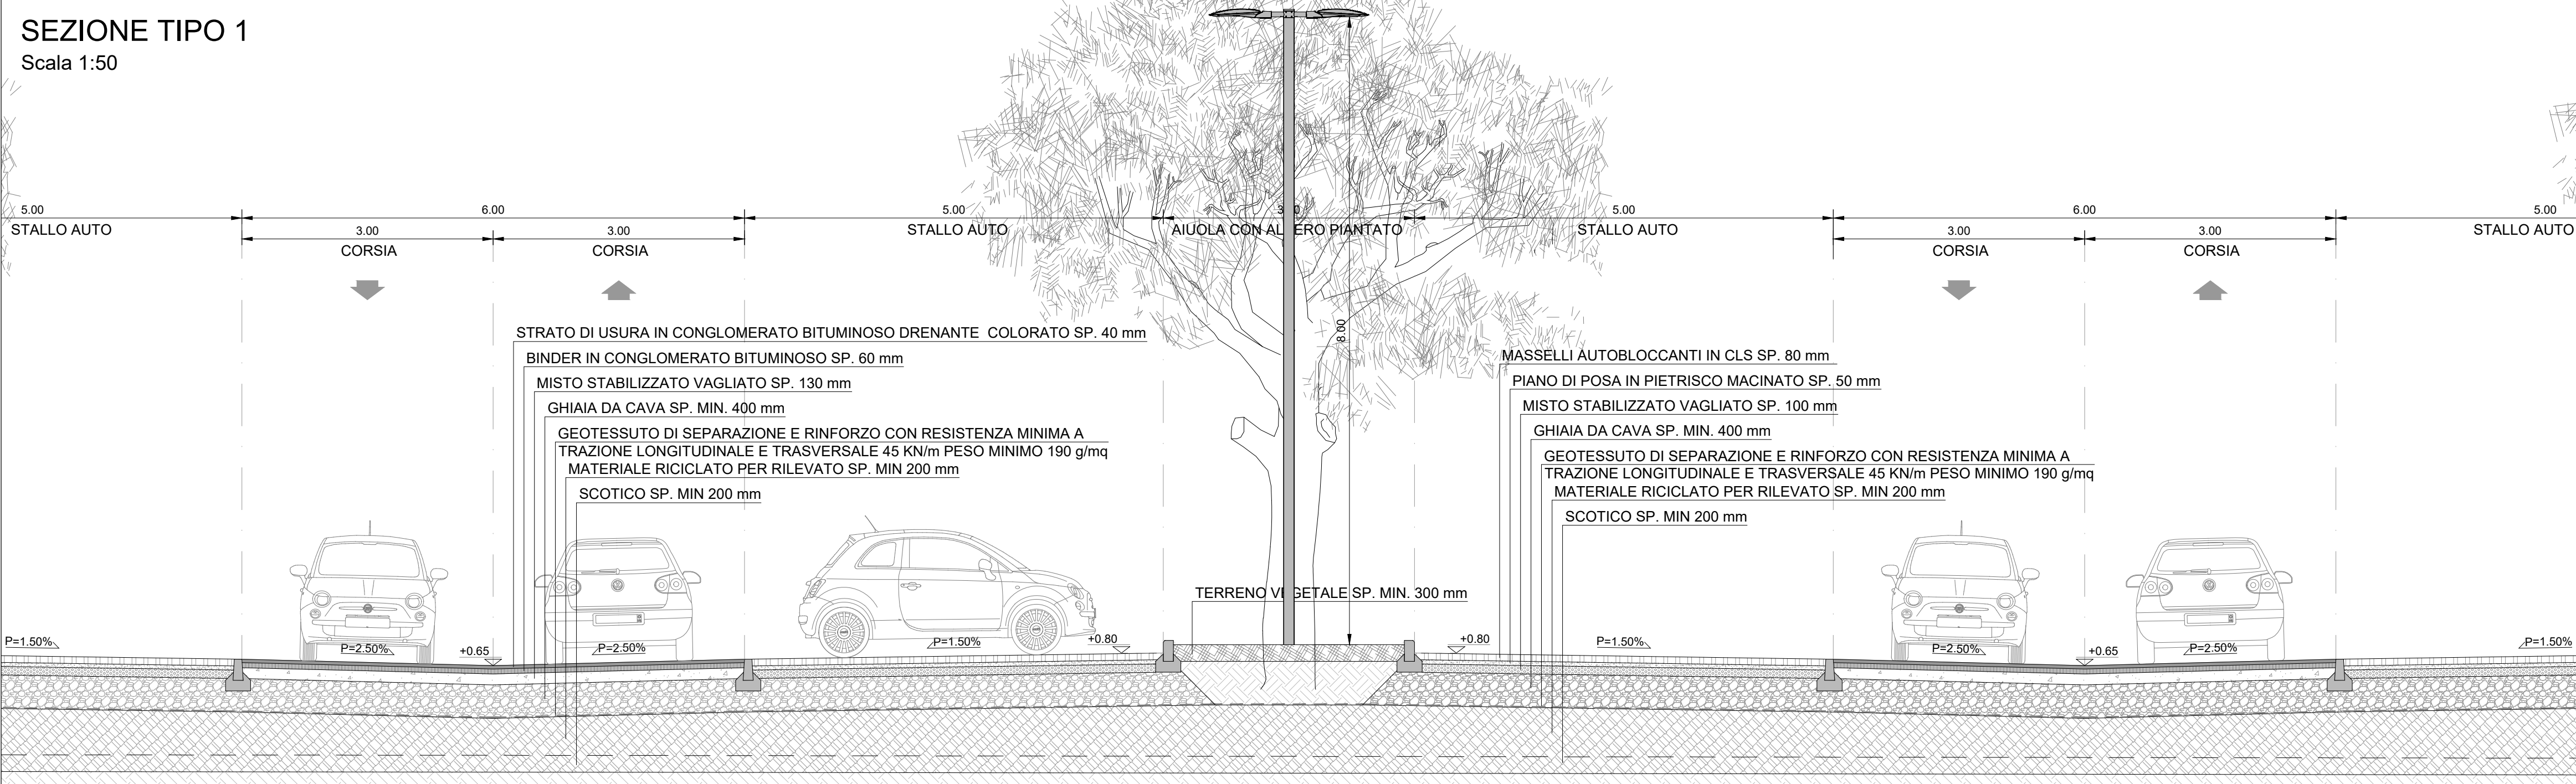


SEZIONE TIPO 2

Scala 1:50

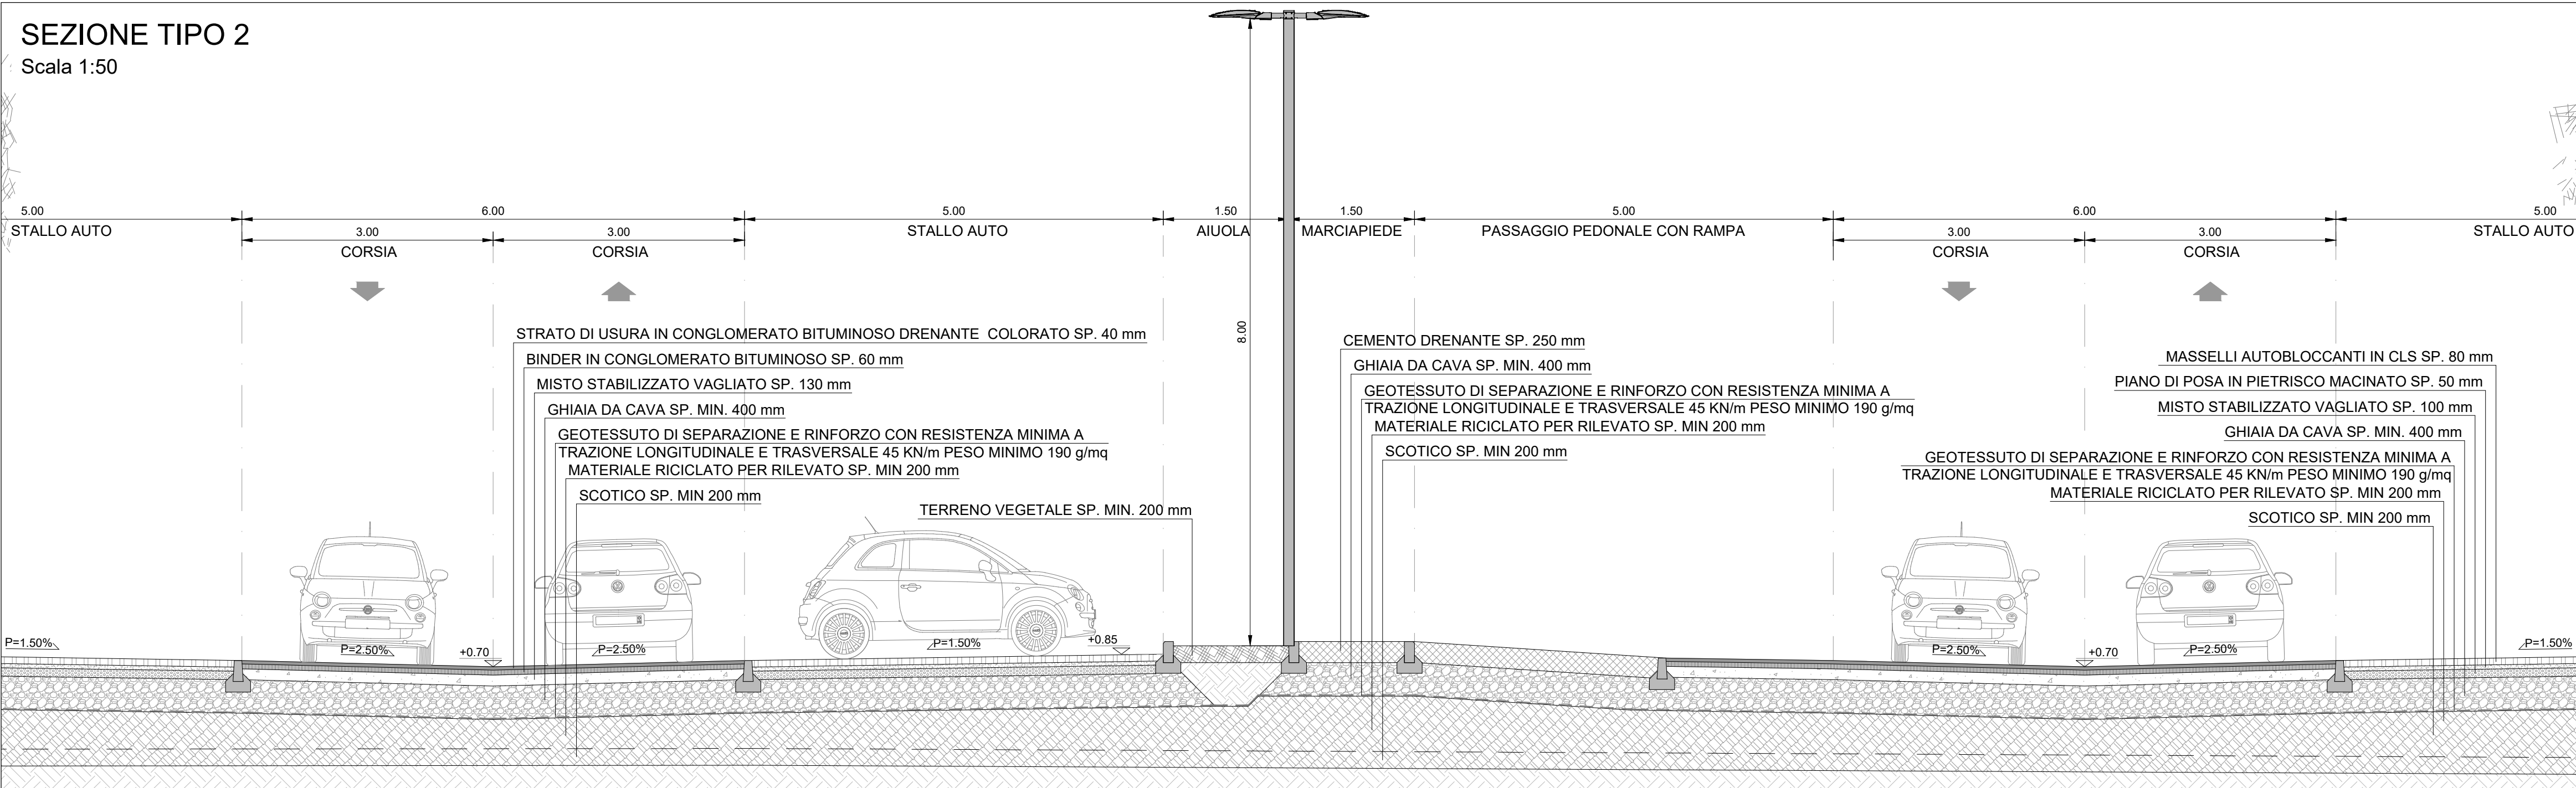


SEZIONE TIPO 3

Scala 1:50

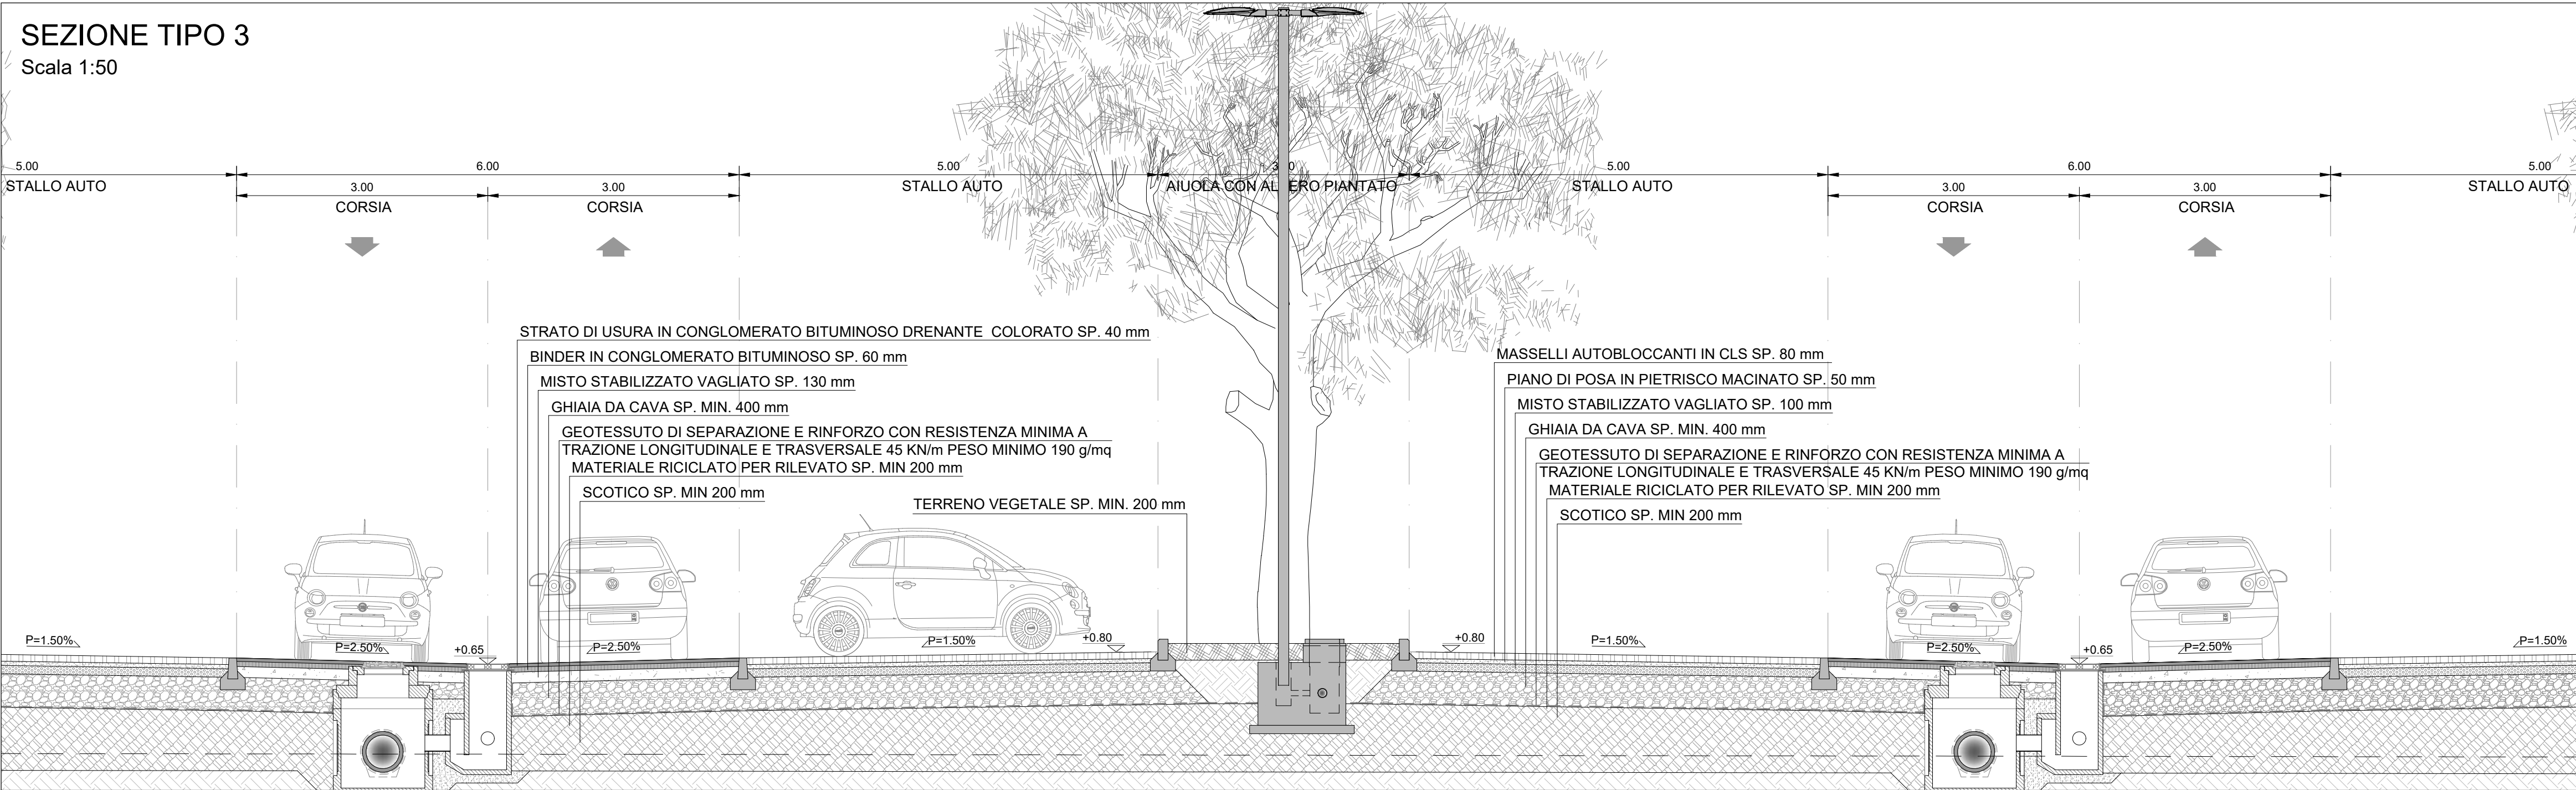

KEY-PLAN

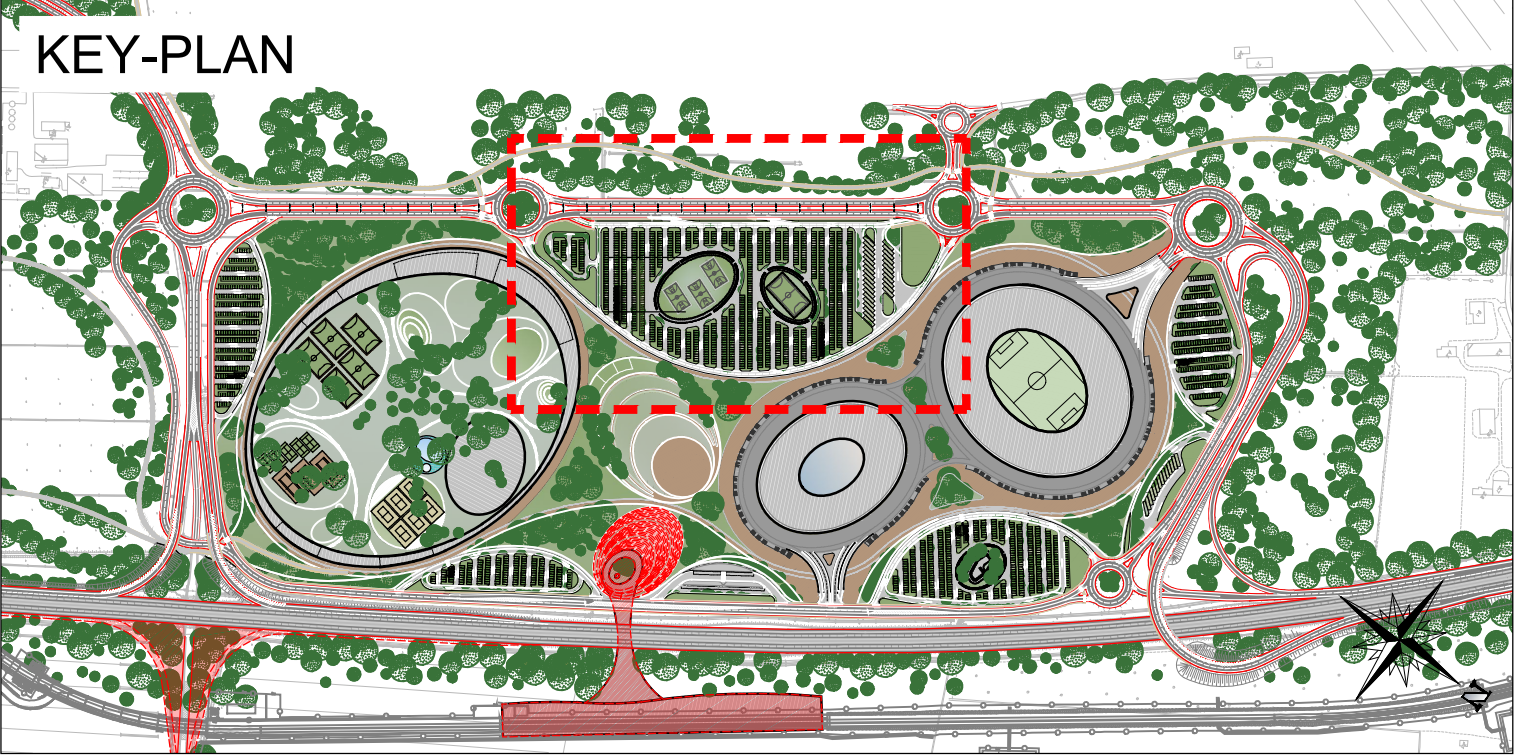

COMMITTENTE



COMUNE DI
VENEZIA



PROGETTO

PIANO INTEGRATO METROPOLITANO
EX ART 21 DL 152/21 - PNRR M5C2
INTERVENTO 2.2.

BOSCO DELLO SPORT

Intervento I02 - Opere di urbanizzazione interna

PROGETTISTA



30035 Mirano (VE)
Viale Belvedere, 8/10
www.fm-ingegneria.com
Tel. +39 041 5785 711
Fax +39 041 4355 933
cittadellasportve@fm-ingegneria.com

EMISSIONE

PROGETTO DI FATTIBILITÀ
TECNICO-ECONOMICA

(di cui agli artt. 44 e 48 del decreto-legge 31 maggio 2021, n. 77,
convertito nella legge 29 luglio 2021, n. 108, delle prime
indicazioni e prescrizioni per la stesura dei Piani di Sicurezza e
dell'aggiornamento dello studio del traffico).

TITOLO ELABORATO

OPERE DI URBANIZZAZIONE INTERNA
Sezioni tipologiche Parcheggio P6

REV.	DATA	FILE	OGGETTO	DIS.	APPR.
a	18/03/22	I02-PFTE-Q-010-A.dwg	Prima emissione	G. S.	A. B.
b					
c					
d					
e					
f					
g					
h					

RESPONSABILE UNICO DEL PROCEDIMENTO:
Ing. Simone Agrondi

ELABORATO N.

Q-010

DATA: 18/03/2022	SCALA: 1:50	FILE: I02-PFTE-Q-010-A.dwg	N. INTERVENTO I02
PROGETTO L. Ranzato	DISEGNO G. Sarto	VERIFICA S. Rioda	APPROVAZIONE A. Bonaventura