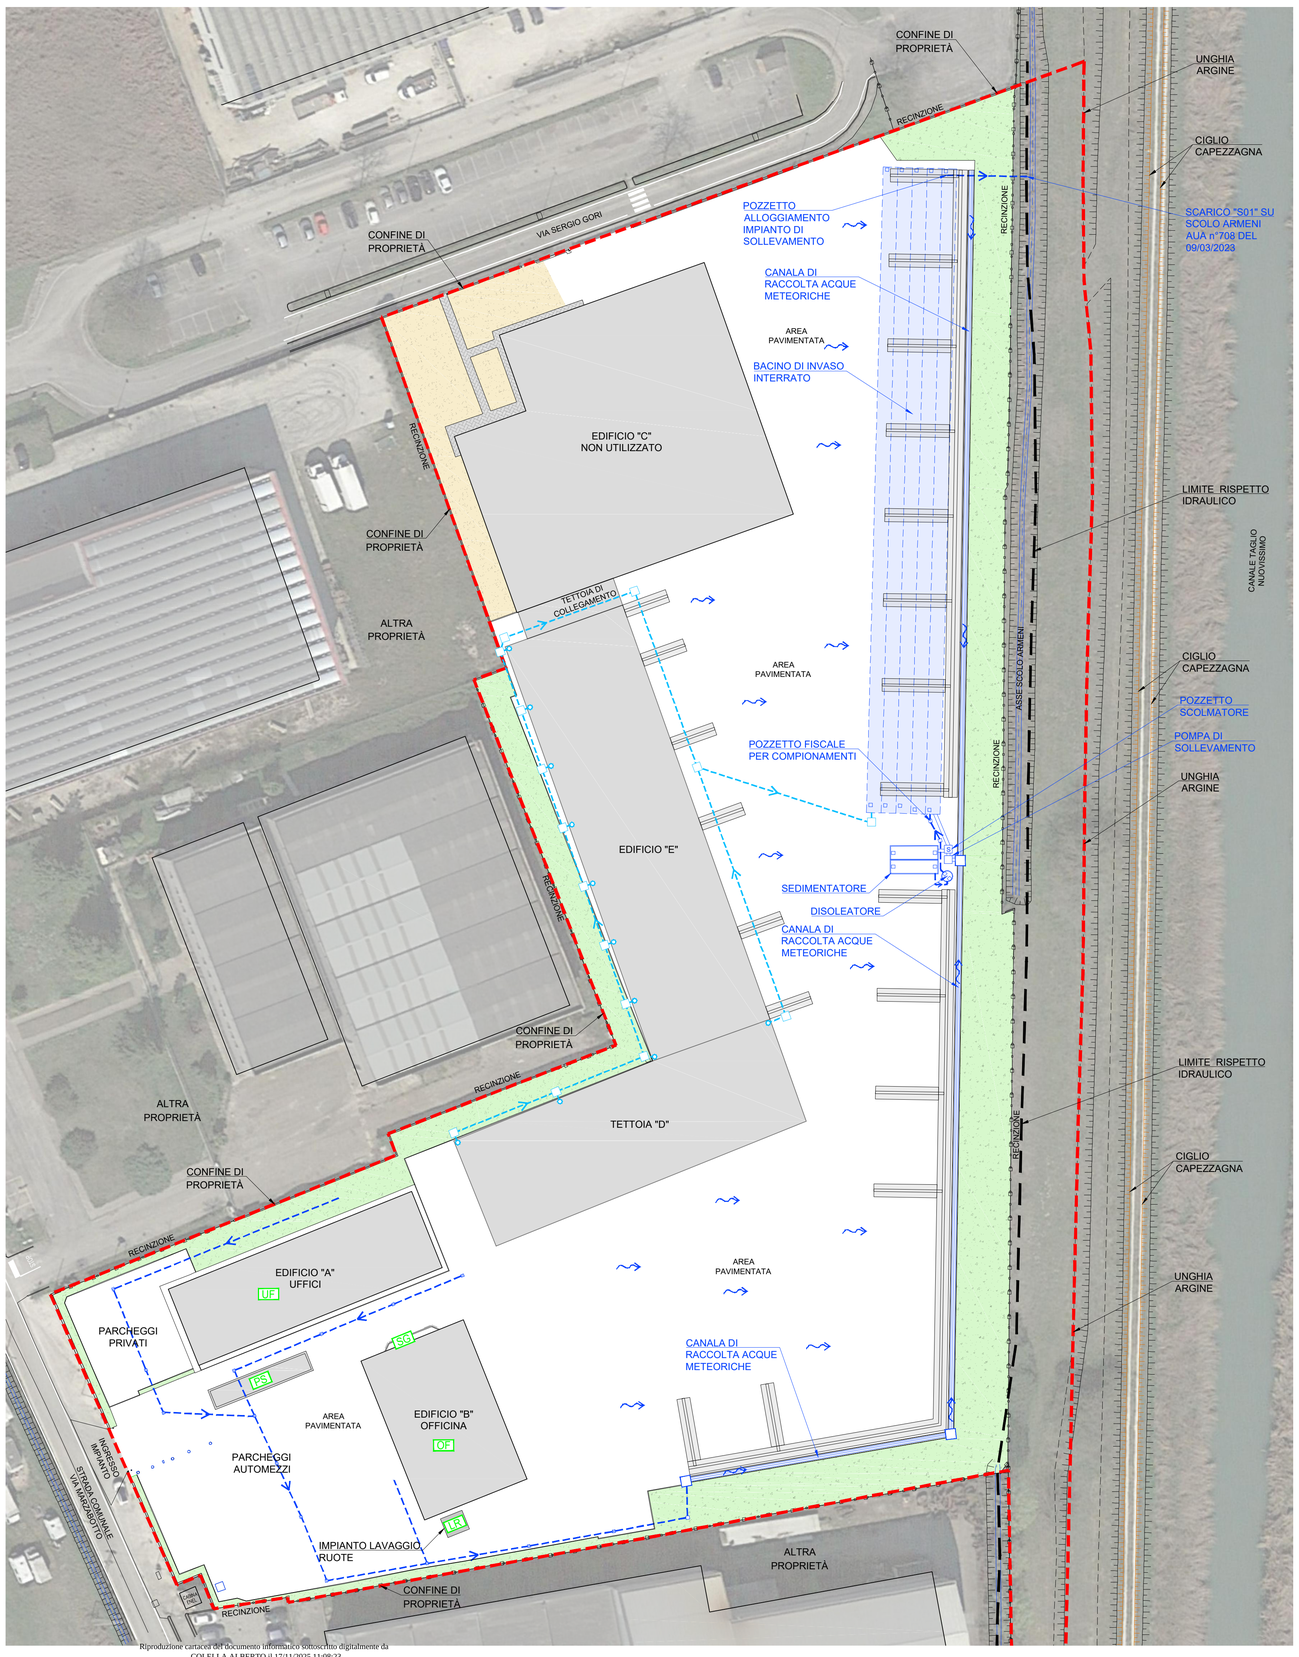

LEGENDA

- AMBITO DI PROPRIETÀ
- LIMITE DI RISPETTO IDRAULICO
- RECINZIONE
- CORPI DI FABBRICA
- AREA PAVIMENTATA
- AREA STERRATA
- AREA A VERDE
- MARCIAPIEDE

LEGENDA - FOGNATURE

RETE RACCOLTA ACQUE METEORICHE

- TUBAZIONE INTERRATA PIAZZALI E COPERTURE EDIFICI "A" E "B"
- POZZETTO D'ISPEZIONE
- POZZETTO SCOLMATORE

RETE RACCOLTA ACQUE METEORICHE COPERTURE FABBRICATI

- TUBAZIONE INTERRATA DI COLLEGAMENTO
- POZZETTO D'ISPEZIONE
- PLUVIALE ALL'INTERNO DEL PILASTRO

PLANIMETRIA GENERALE
SCALA 1:500

REGIONE VENETO — PROVINCIA DI VENEZIA

COMUNE DI CAMPAGNA LUPIA

PROCEDURA DI VERIFICA DI ASSOGGETTABILITÀ A V.I.A. AI SENSI DELL'ART. 19 DEL D.Lgs 152/06 e ss.mm.ii. PER LA MODIFICA DELL'ATTUALE IMPIANTO DI GESTIONE RIFIUTI NON PERICOLOSI SITO NEL COMUNE DI CAMPAGNA LUPIA (VE)
STUDIO PRELIMINARE AMBIENTALE

Committente:
IDEA S.r.l.
Sede legale:
Via Marzabotto n°18
30010 CAMPAGNA LUPIA
Cod. Fisc. e P.I. 01956410276

Oggetto:
VARIANTE AL PERMESSO DI COSTRUIRE N°11/2024:
PLANIMETRIA RETE RACCOLTA ACQUE METEORICHE

Elaborato: P1.9

Il progettista:
Ing. MIOTTO ANDREA
via Cristoforo Colombo n°17
30010 Campolongo Maggiore (VE)
tel. 320.9515184
e-mail PEC: andrea.miotto@ing.pec.eu

Scala: 1:500

Data: NOVEMBRE 2025

Il coordinatore:
SIMMOS s.r.l.
PIANI & PROGETTI
30170 Venezia-Mestre Via Martiri della Libertà 242/B
Tel. 041-5352593 Fax. 041-2907322
Email info@simmos.it Web. http://www.simmos.it
Email PEC: simmosnet@pec.it
firmato digitalmente
R.P.: Ing. Alberto Colella

File: s2108dk92-0.dwg

Sost. il: -

IL PRESENTE DISEGNO E' DI NOSTRA PROPRIETA' ED E' SOTTO LA PROTEZIONE DELLA LEGGE SULLA PROPRIETA' LETTERARIA, NE E' QUINDI VIETATA, PER QUALSIASI MOTIVO, LA RIPRODUZIONE O CONSEGNA A TERZI

rev.	data	descrizione	oper.	verif. R.C.	approv. D.T.
rev. 0	17/11/2025	PRIMA EMISSIONE	124	122	113
rev. 1	-	-	-	-	-

Riproduzione cartacea del documento informatico sottoscritto digitalmente da COLELLA ALBERTO il 17/11/2025 11:08:23 ai sensi dell'art. 20 e 23 del D.lgs 82/2005
PROTOCOLLO GENERALE: 2025 / 81276 del 18/11/2025