



Schema variante al Piano degli Interventi




Schema variante Piano di assetto del territorio

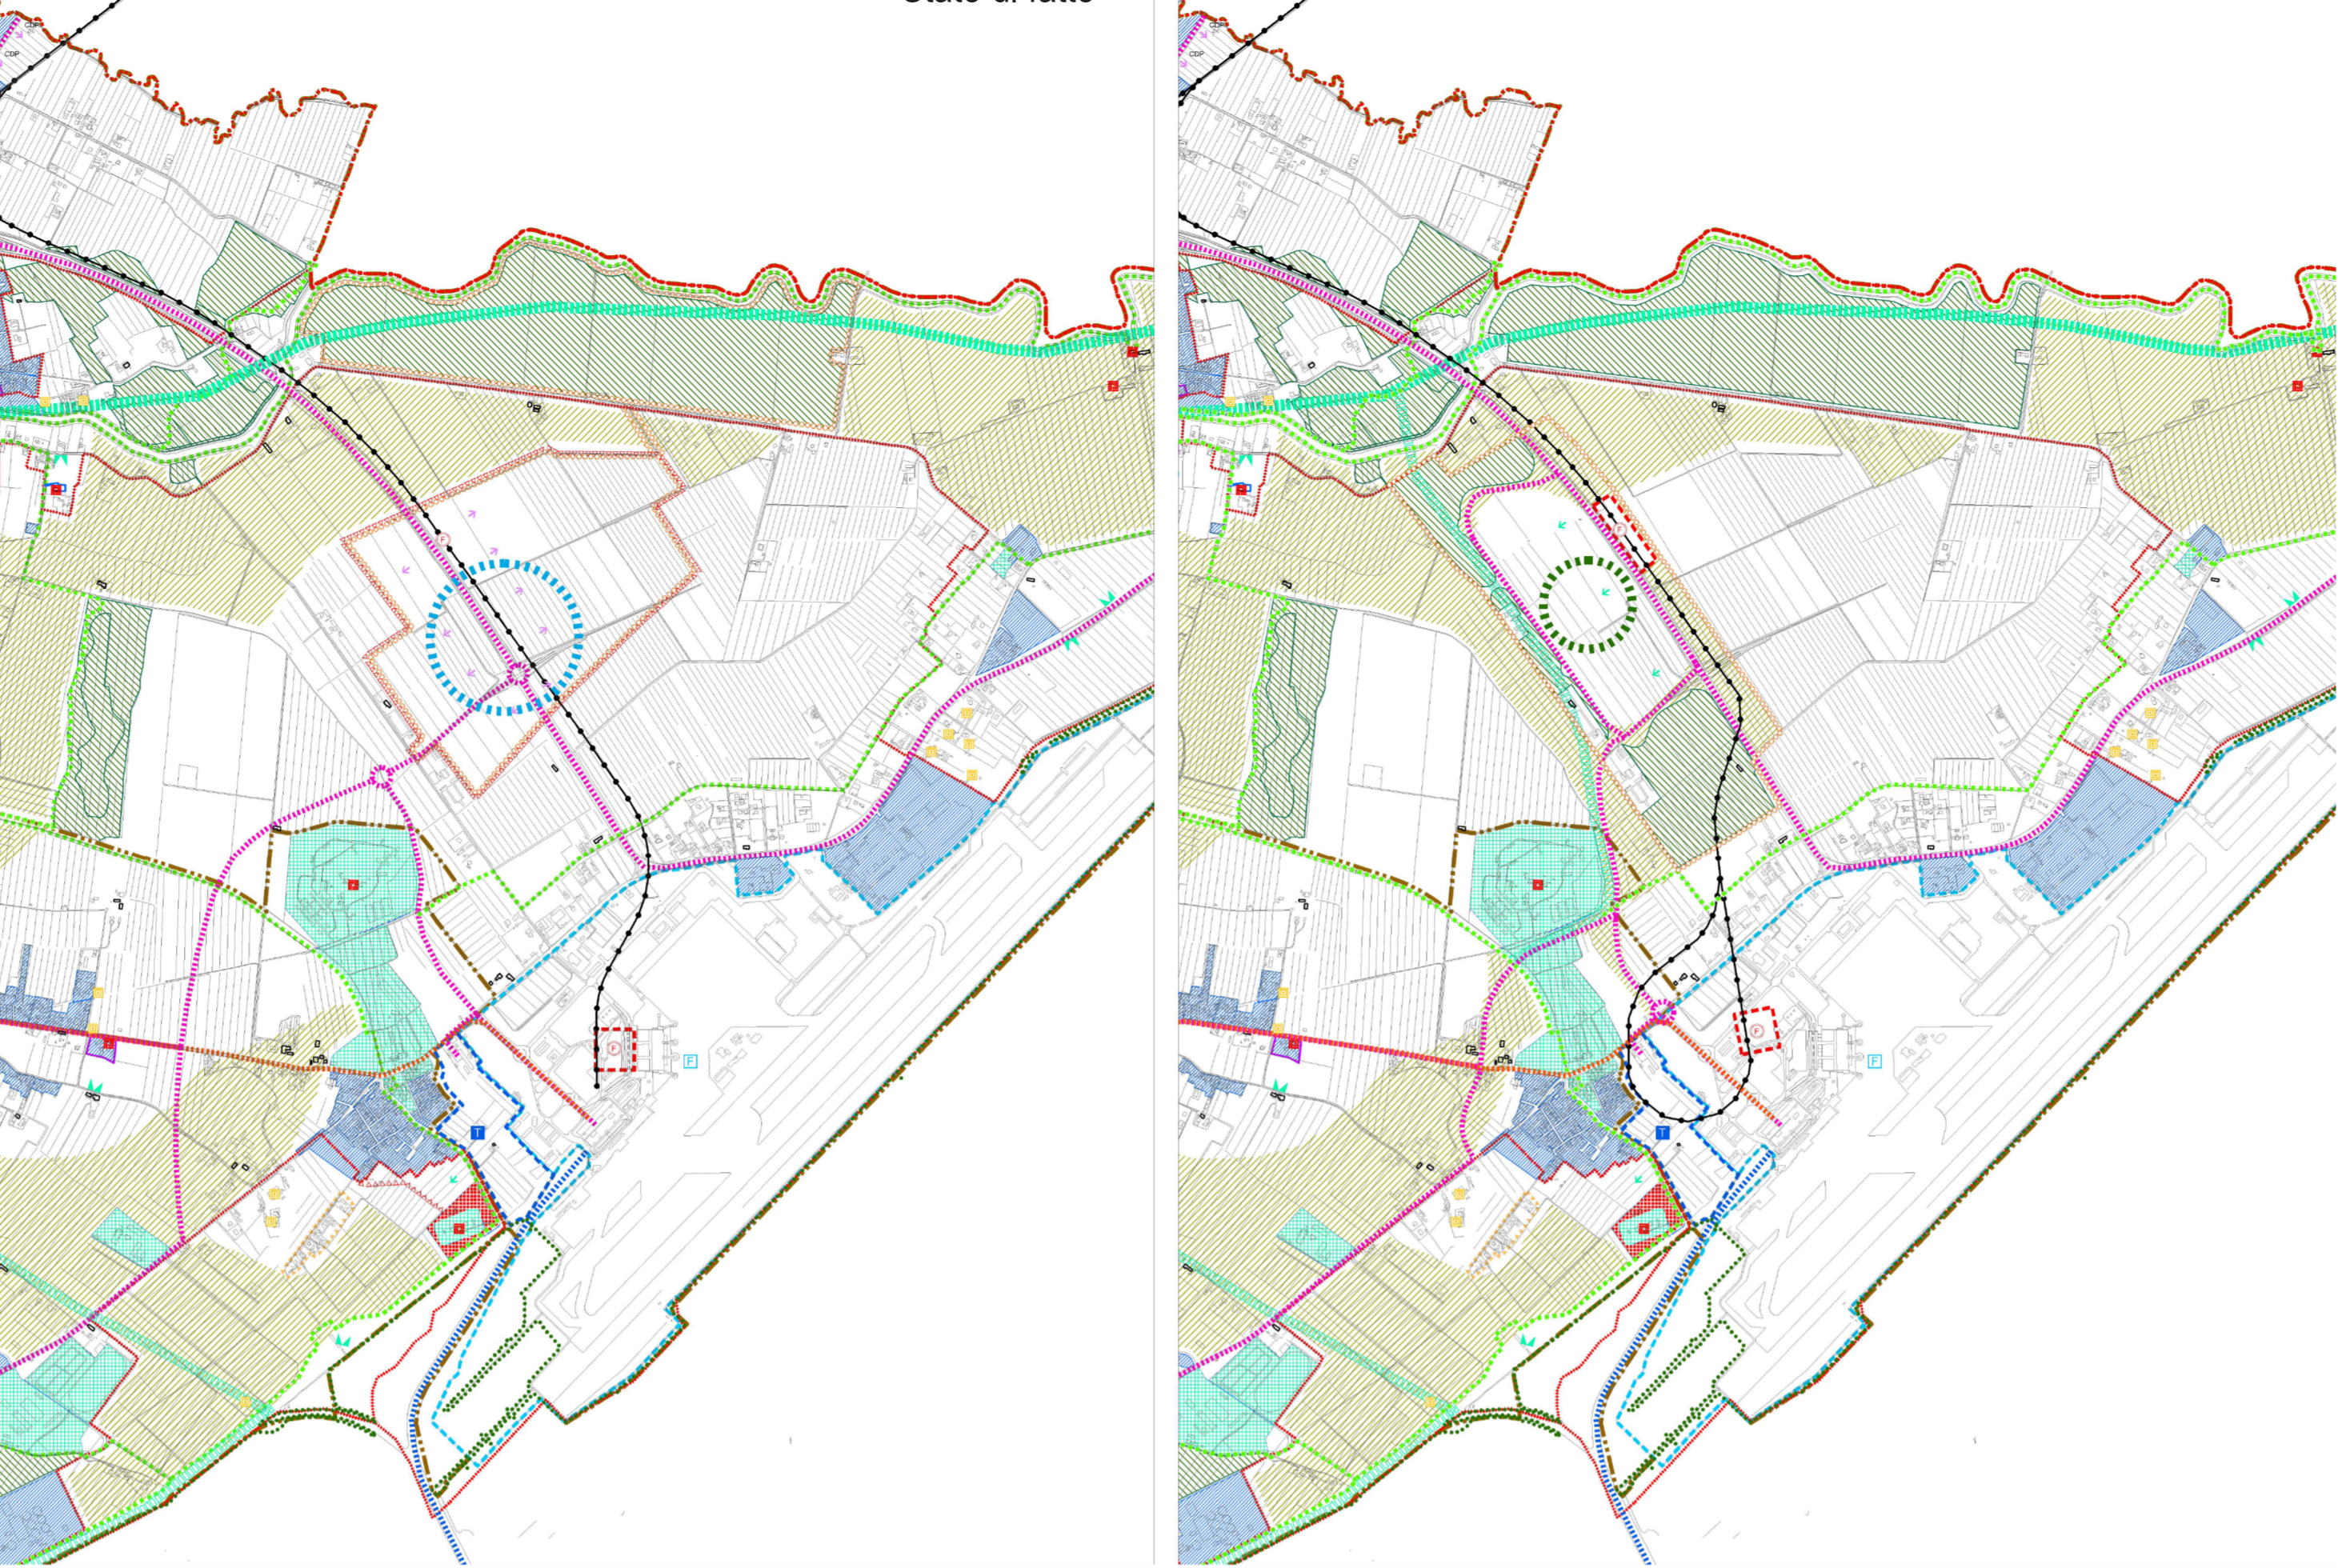

Piani Territoriali di Coordinamento Provinciali - Vincoli

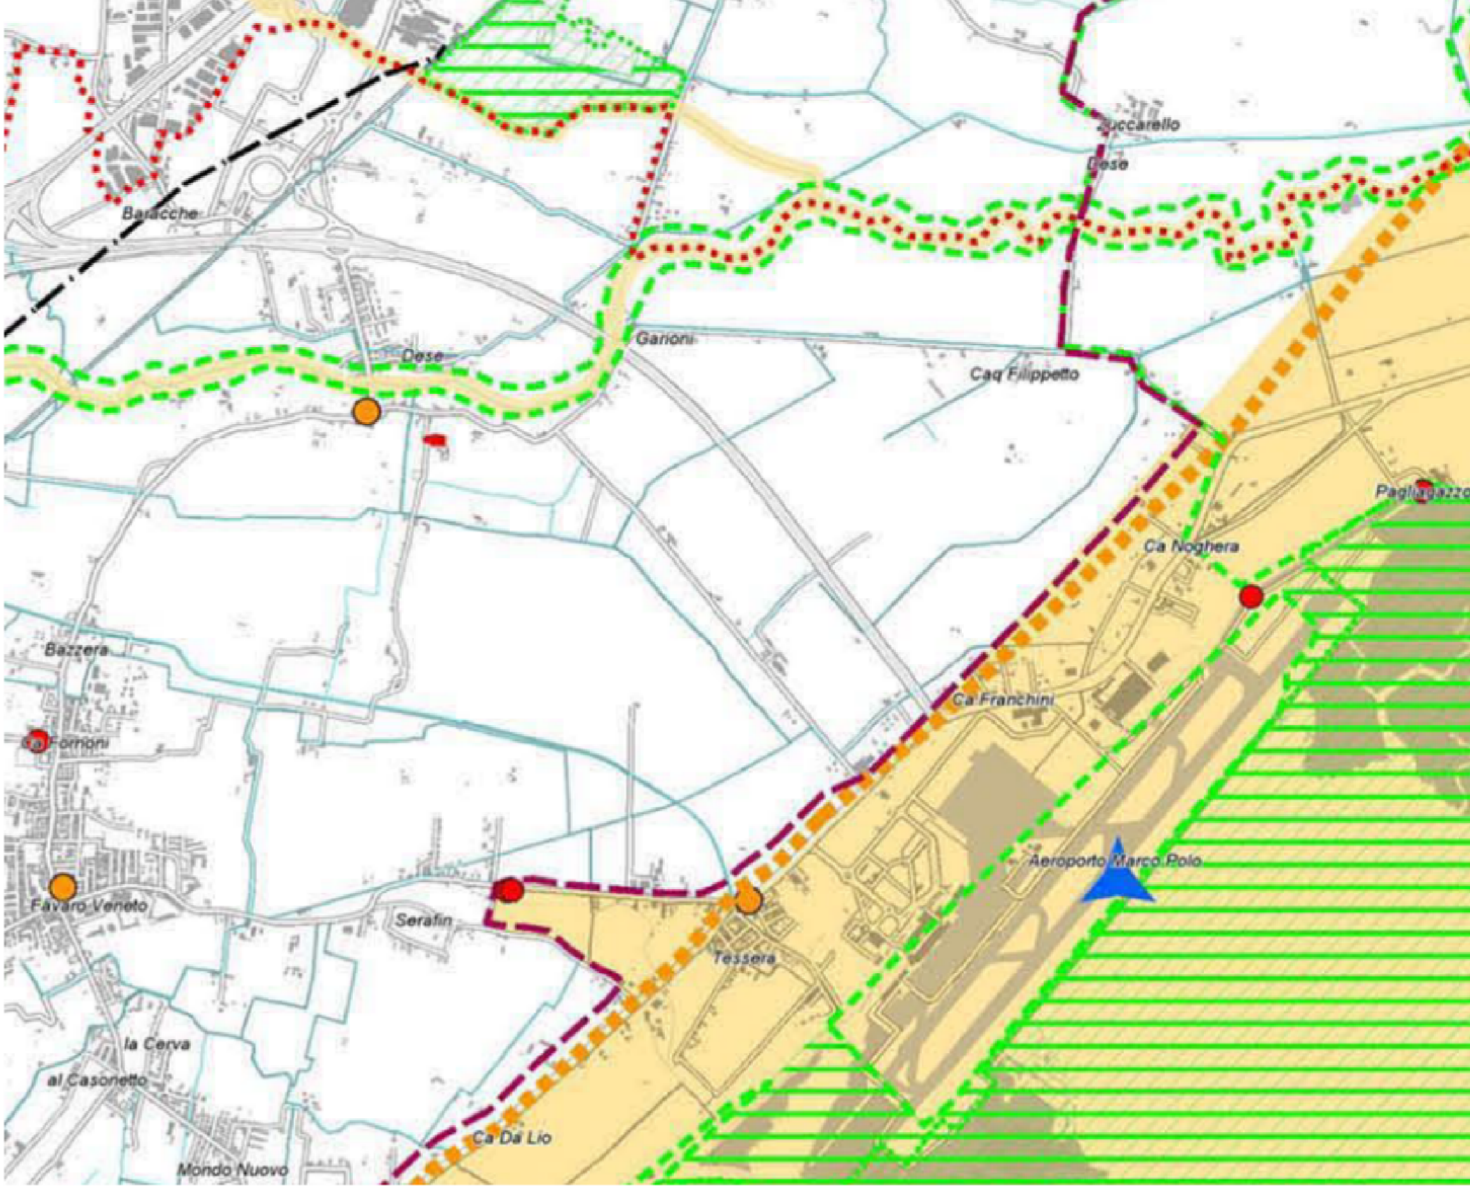


Piano di Area della Laguna e dell'Area Veneziana

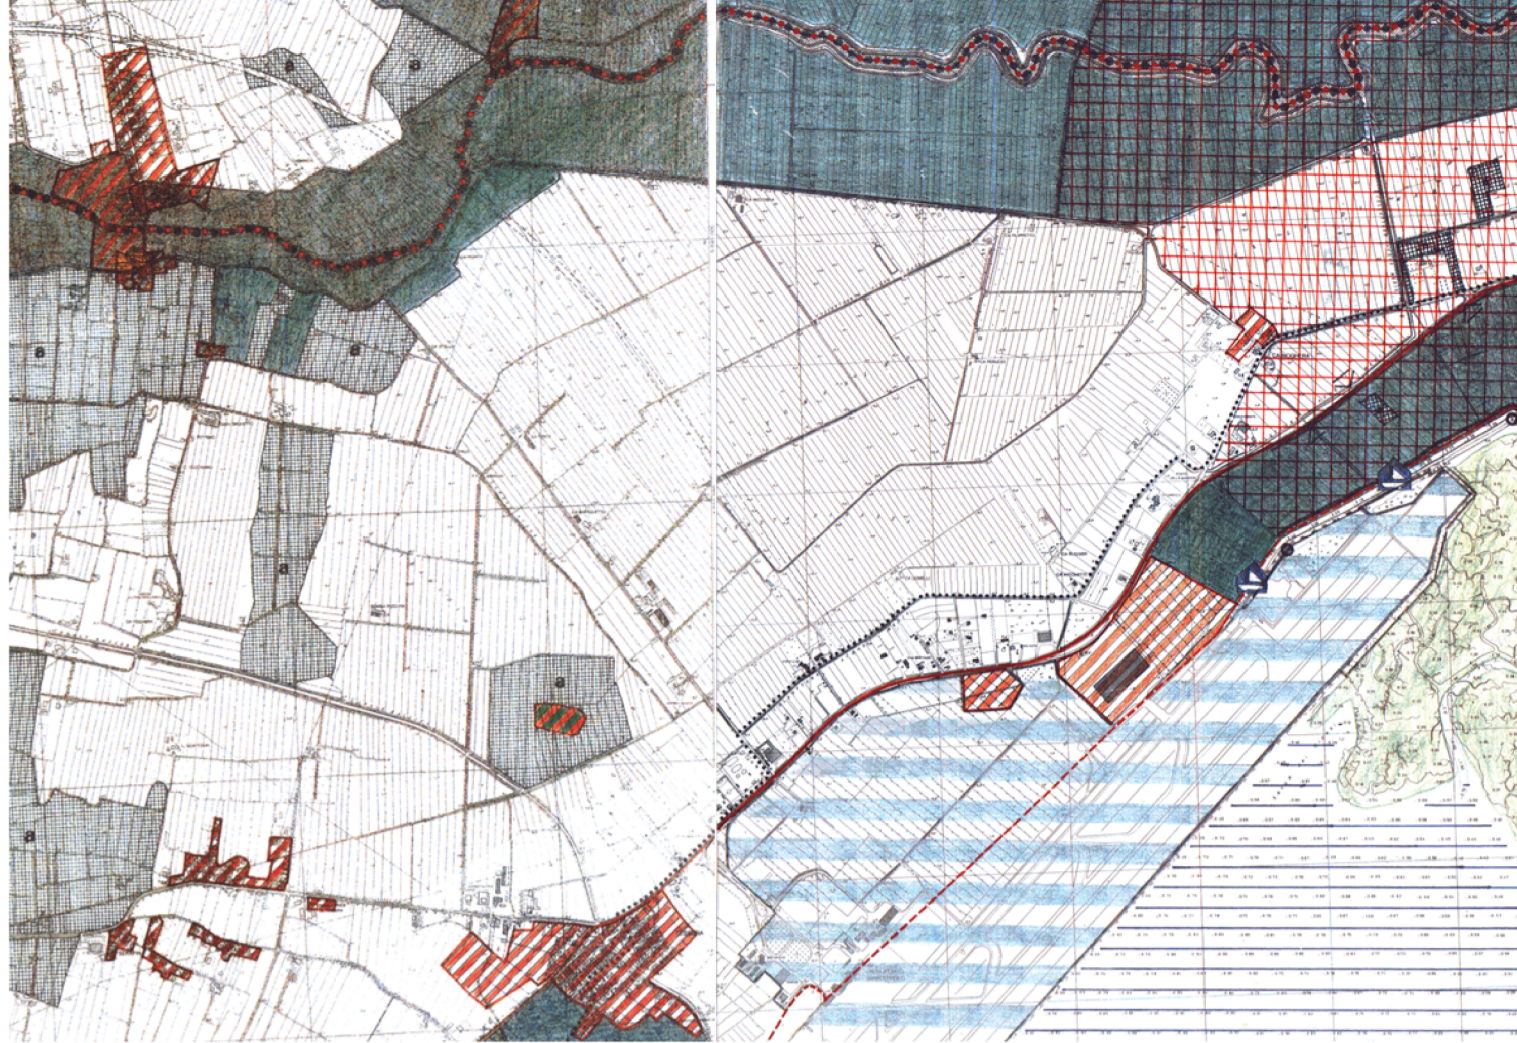


Schema variante al Piano degli Interventi - Stato di progetto




Schema variante Piano di assetto del territorio

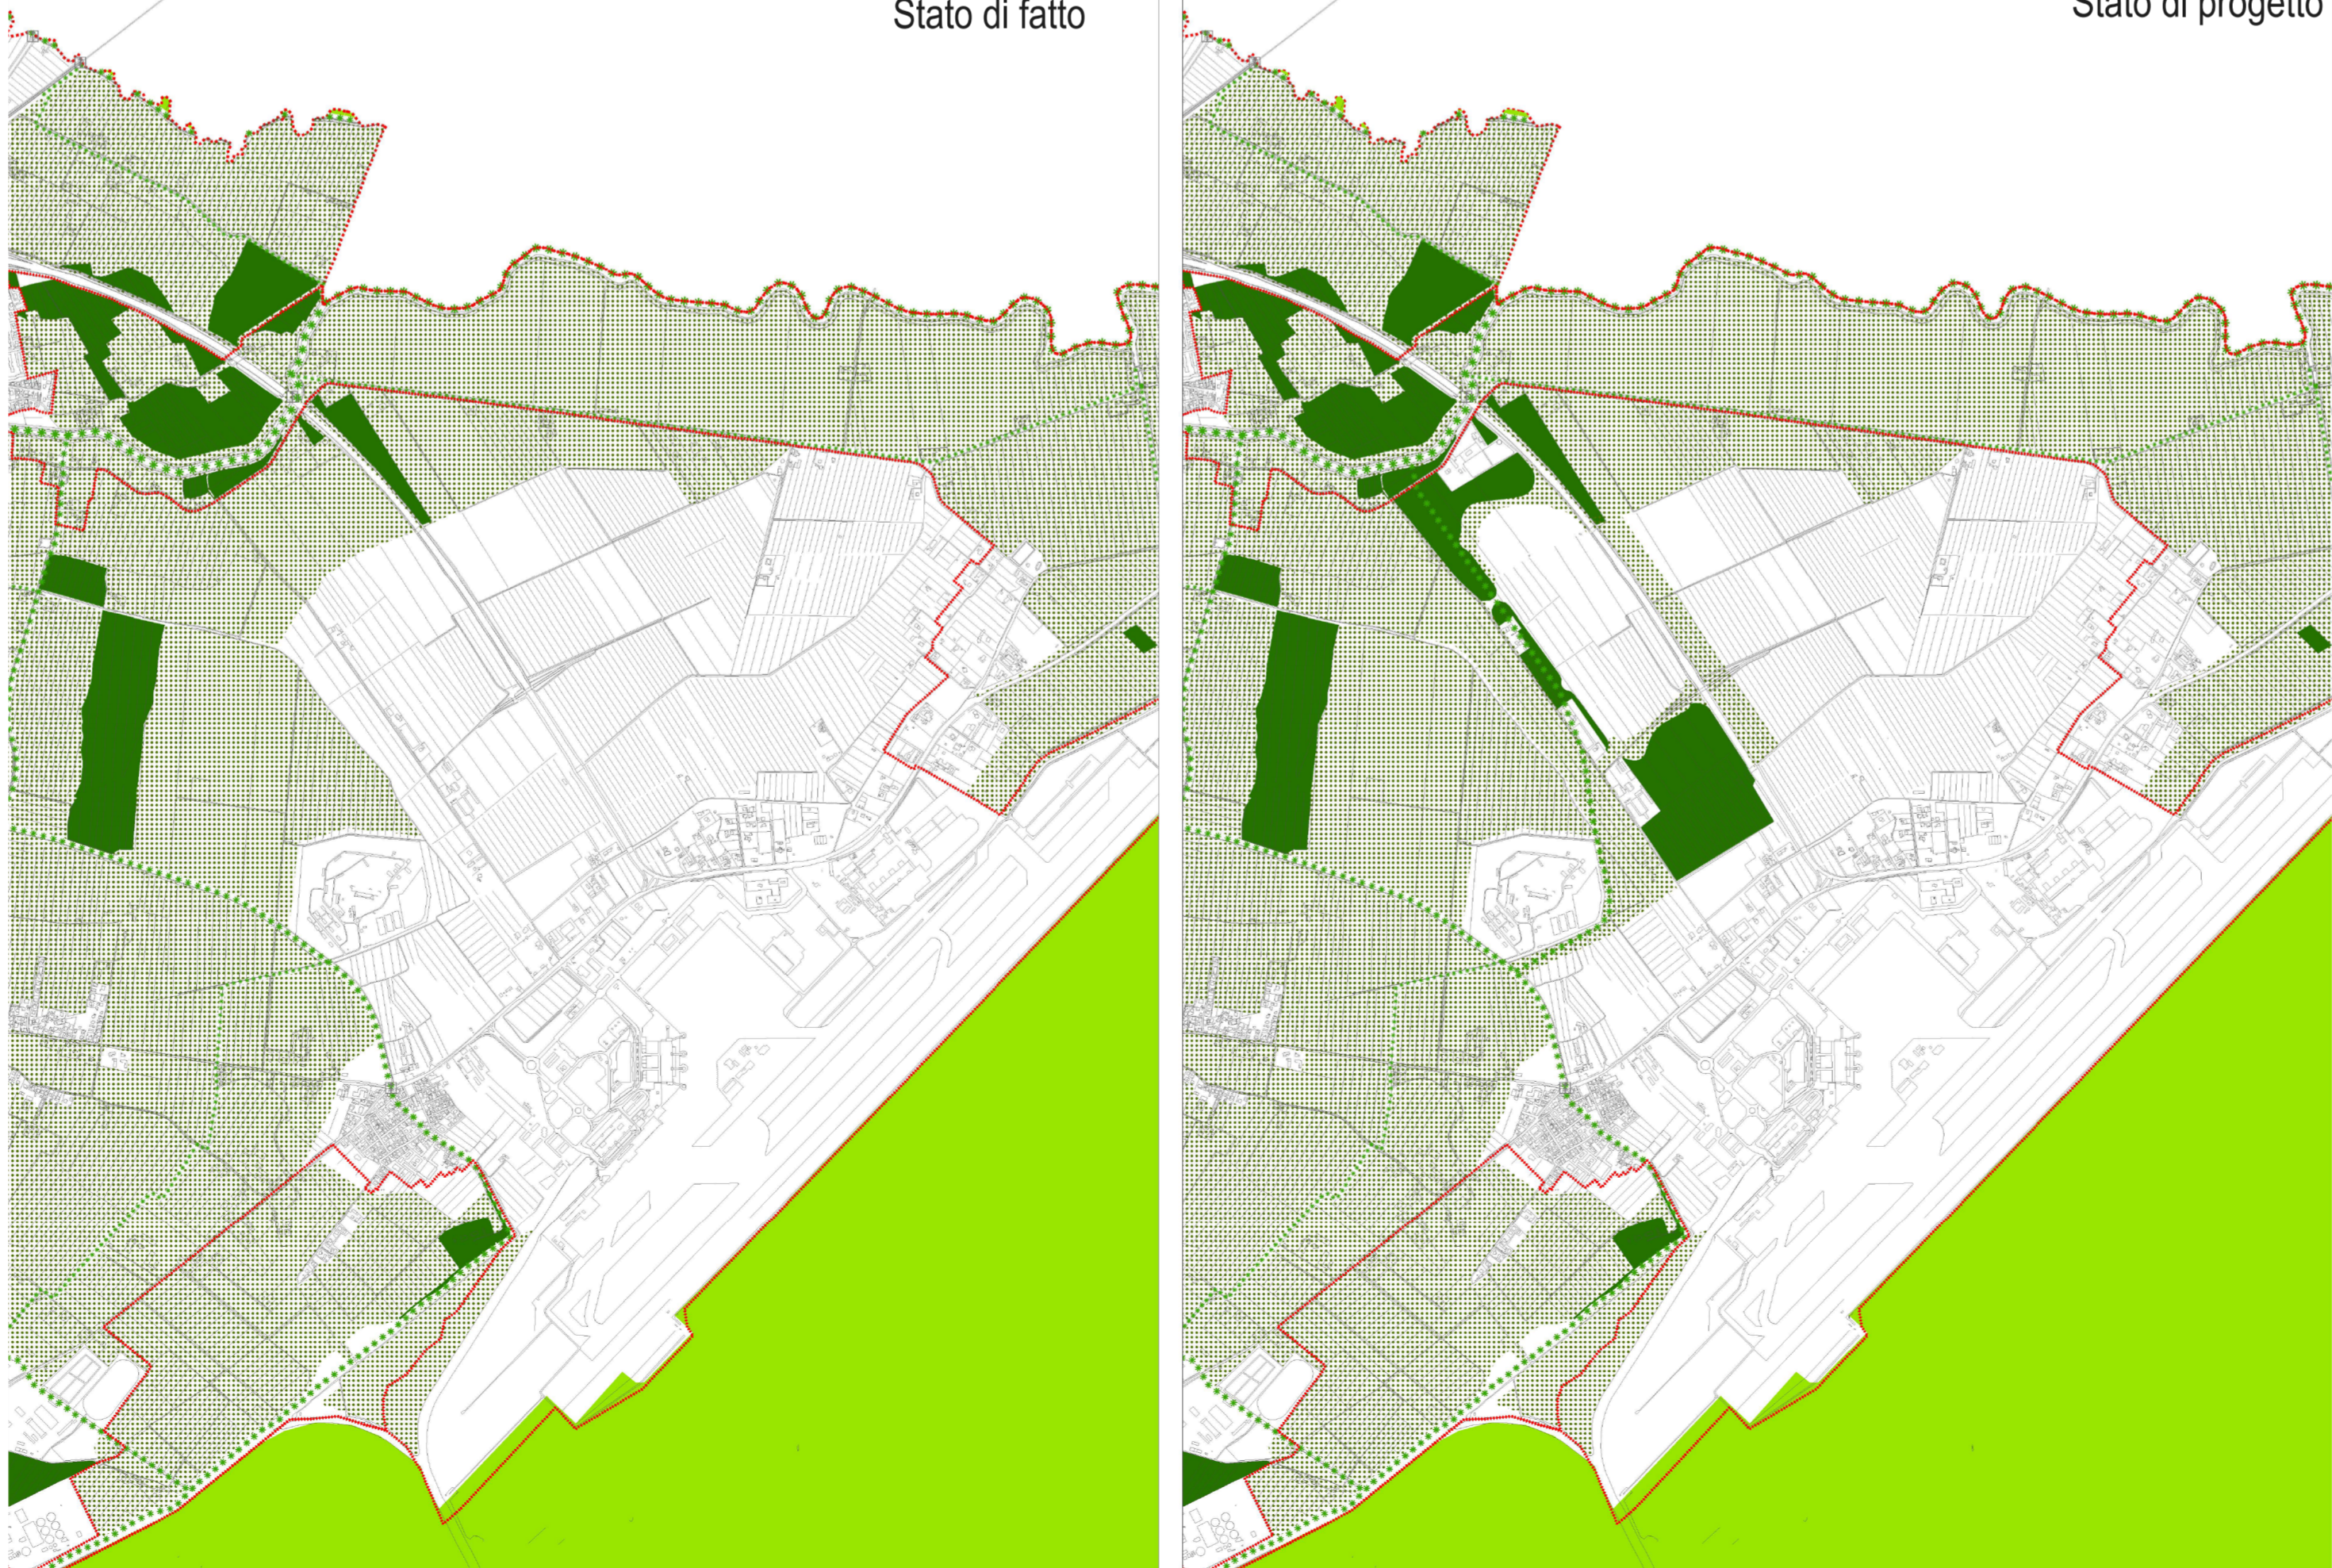

Piani Territoriali di Coordinamento Provinciali - Sistemi infrastrutturali

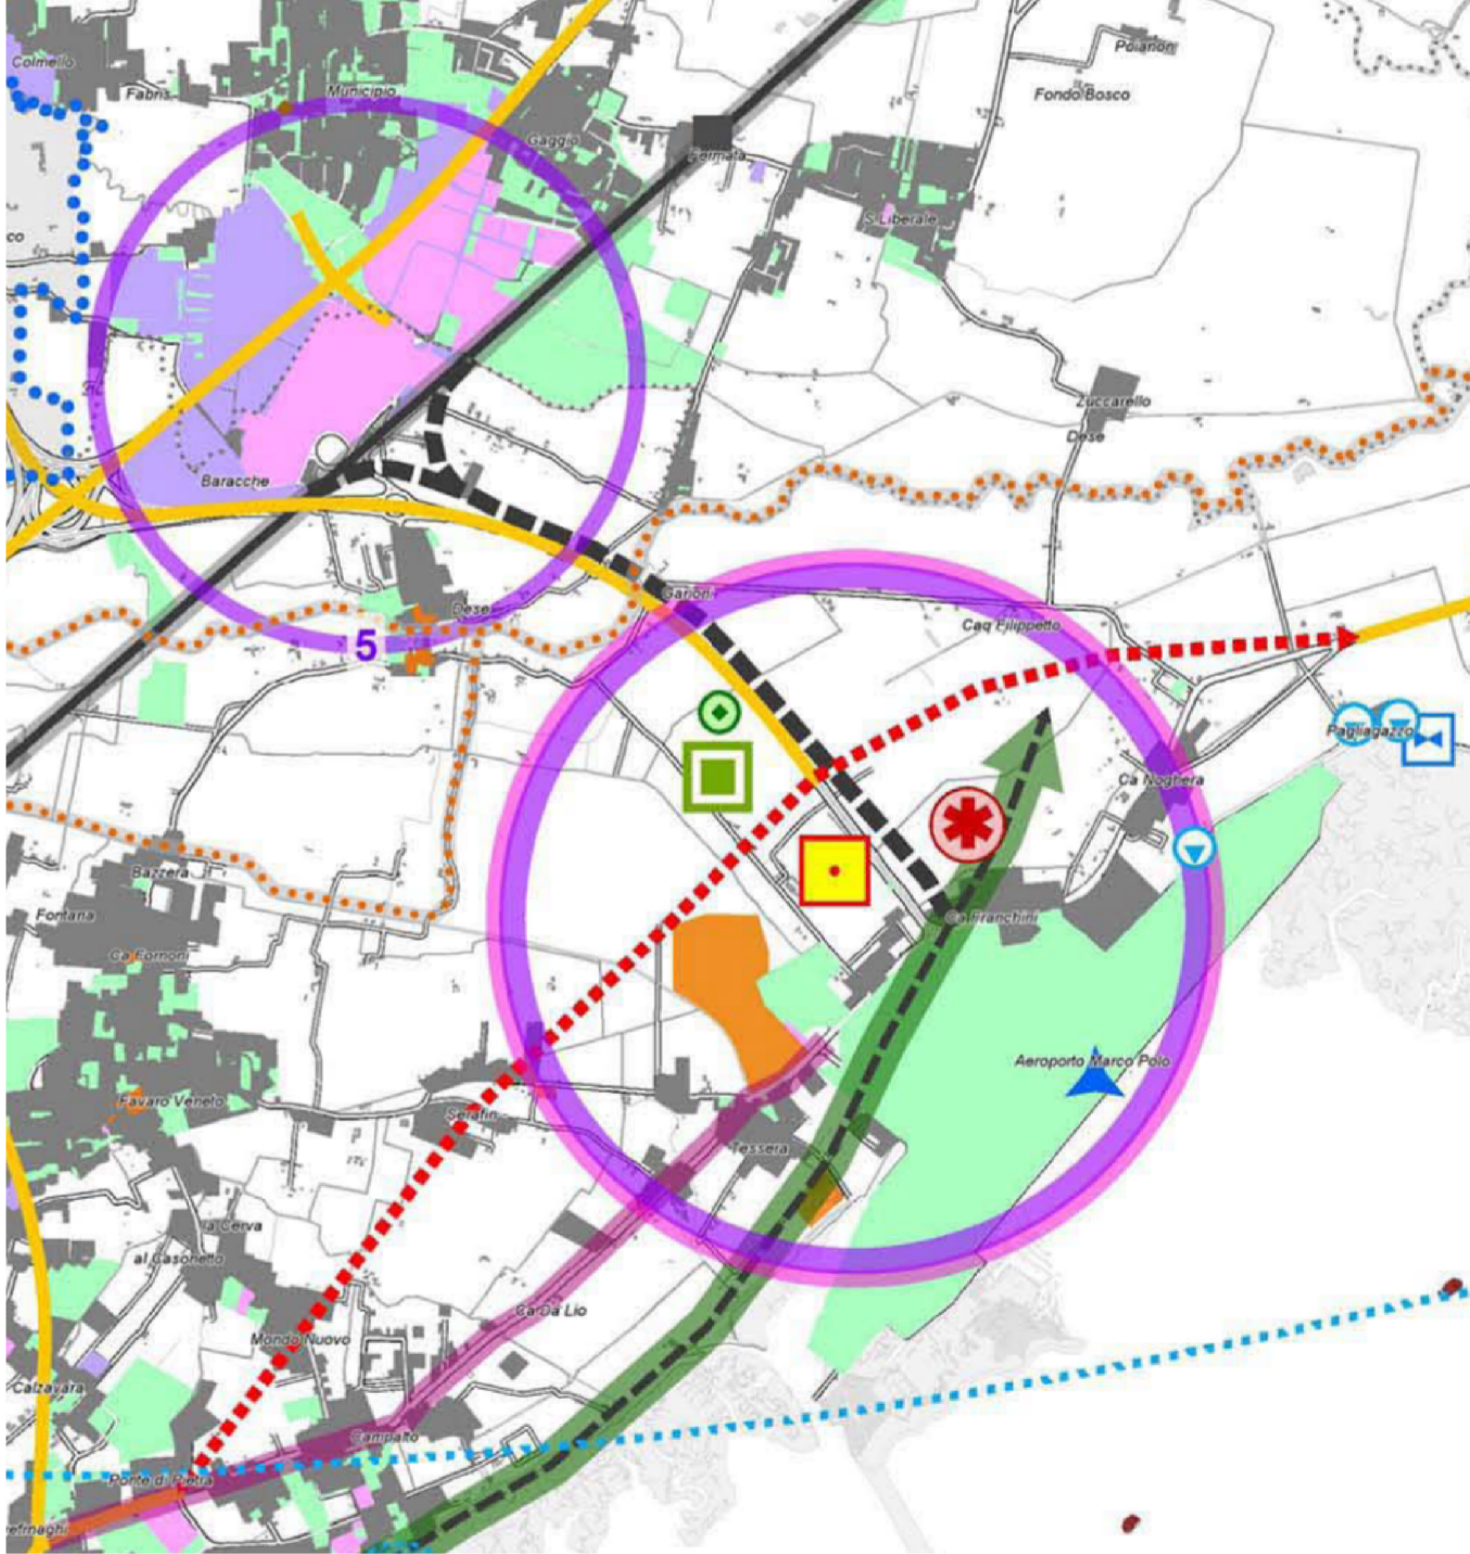

Piani Territoriali di Coordinamento Regionali - Rete ecologica e paesaggio

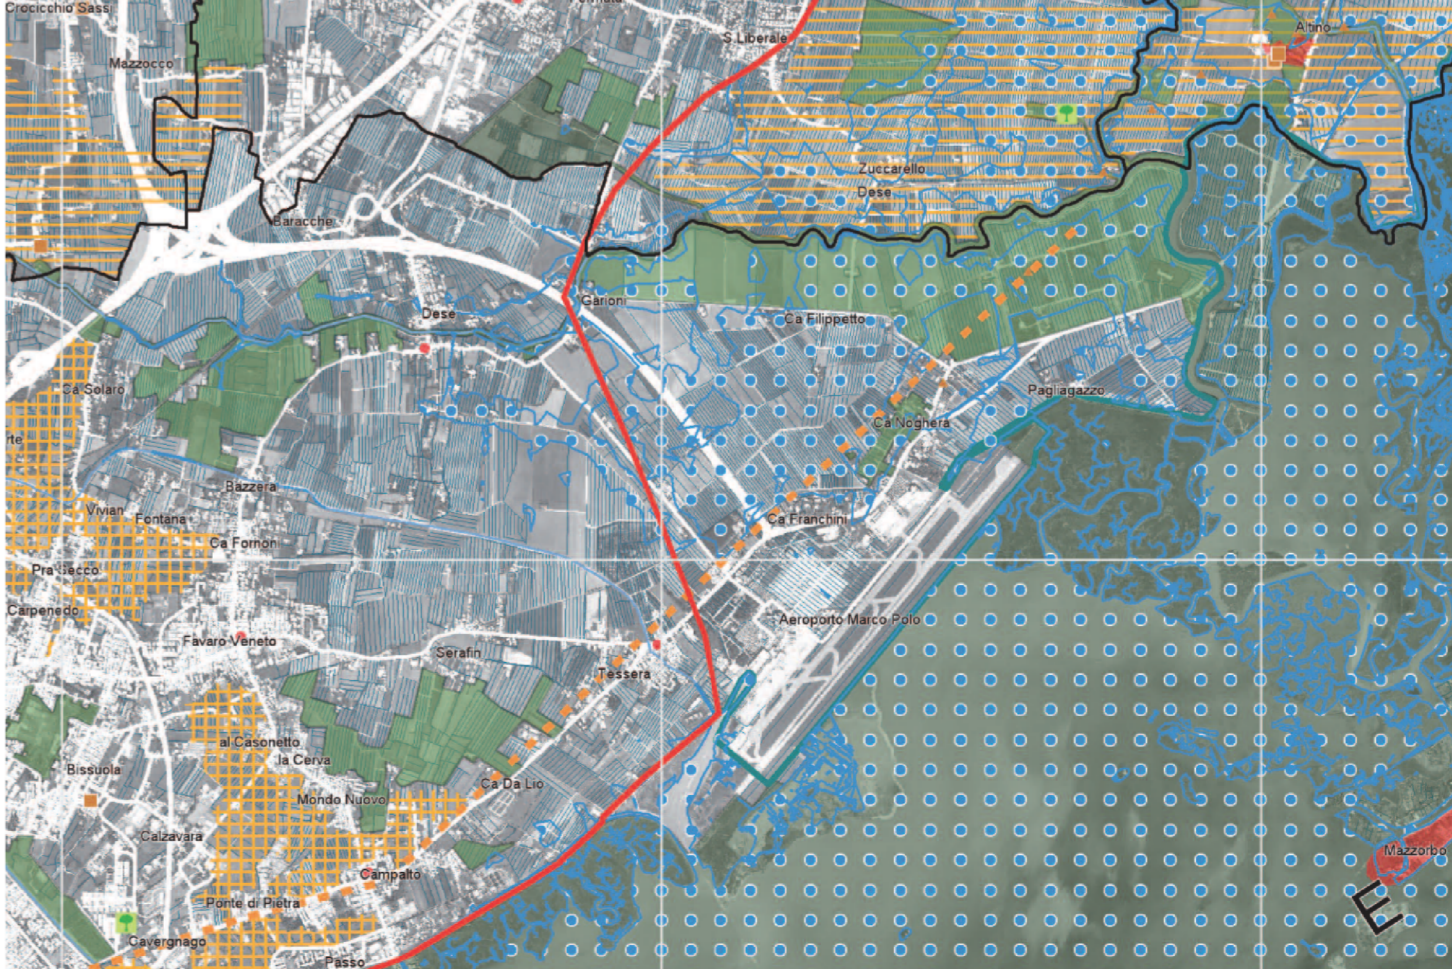

COMMITTENTE



COMUNE DI
VENEZIA



PROGETTO

**PIANO INTEGRATO METROPOLITANO
EX ART 21 DL 152/21 - PNRR M5C2
INTERVENTO 2.2.**

**BOSCO DELLO SPORT
Intervento I03 - Opere a verde e di paesaggio**

PROGETTISTA



Gruppo di progettazione

AGRITE.CO, Ambiente Progetto Territorio sc
via Tullio 13, 30135 Marghera (VE) | www.agriteco.com
agriteco@agriteco.com | agriteco@pec.it | tel. +39 041 502044

Aggr. Dott. Roberto Rocco
Arch. Francesco Bonato
Geom. Davide Folini
Arch. Francesca Giannini
Ing. Luca Lioy
Dott. Francesca Pavanello
Dott. Alessandro Vendramini

EMISSIONE

**PROGETTO DI FATTIBILITÀ
TECNICO-ECONOMICA**

(di cui agli artt. 44 e 48 del decreto-legge 31 maggio 2021, n. 77,
convertito nella legge 29 luglio 2021, n. 108, delle prime
indicazioni e prescrizioni per la stesura dei Piani di Sicurezza e
dell'aggiornamento dello studio del traffico).

TITOLO ELABORATO

DOCUMENTI GENERALI
Planimetria inquadramento urbanistico

REV.	DATA	FILE	OGGETTO	DIS.	APPR.
a	18/03/22	IGR-FTE-D007-A.00g	Prima emissione	F.G.	R.R.
b					
c					
d					
e					
f					
g					
h					

RESPONSABILE UNICO DEL PROCEDIMENTO:
Arch. Cristina Guerretta

ELABORATO N.

D-007

DATA:	SCALA:	REC.	N. INTERVENTO
18/03/22	Varie	IGR-FTE-D007-A.00g	I03
PROGETTO R. Rocco	DISEGNO F. Giannini	VERIFICA R. Rocco	APPROVAZIONE A. Vendramini