





AMBITO BOSCO OVEST - Planimetria di progetto
scala 1:2.500


SEZIONE AA'
scala 1:200

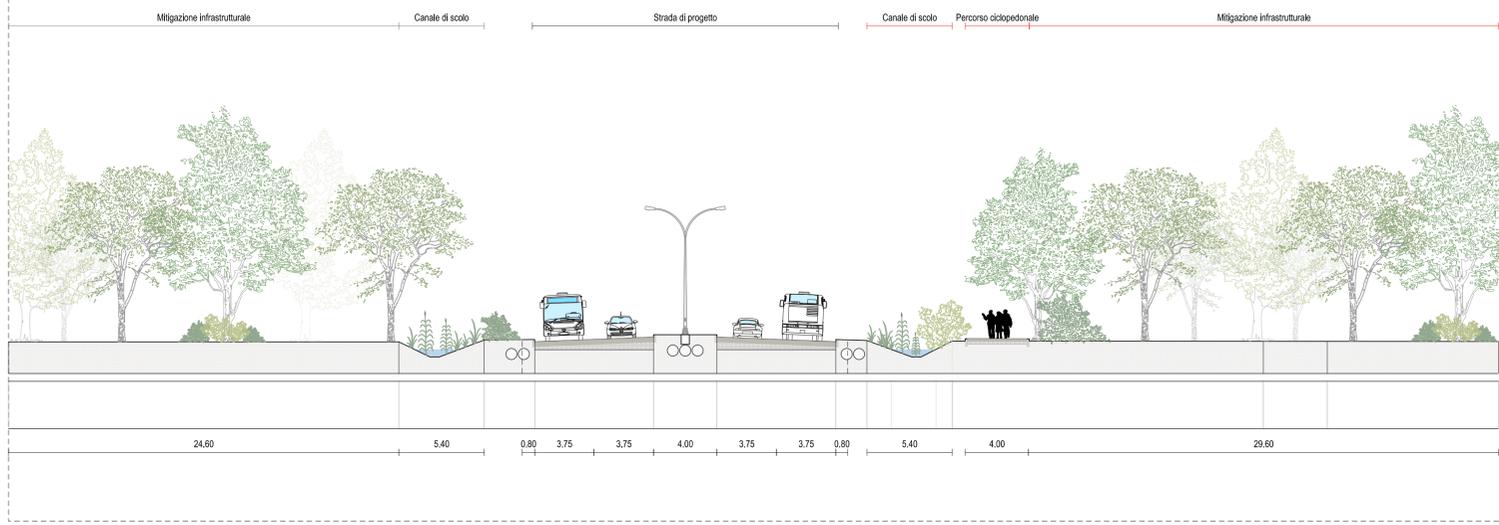

SEZIONE BB'
scala 1:200

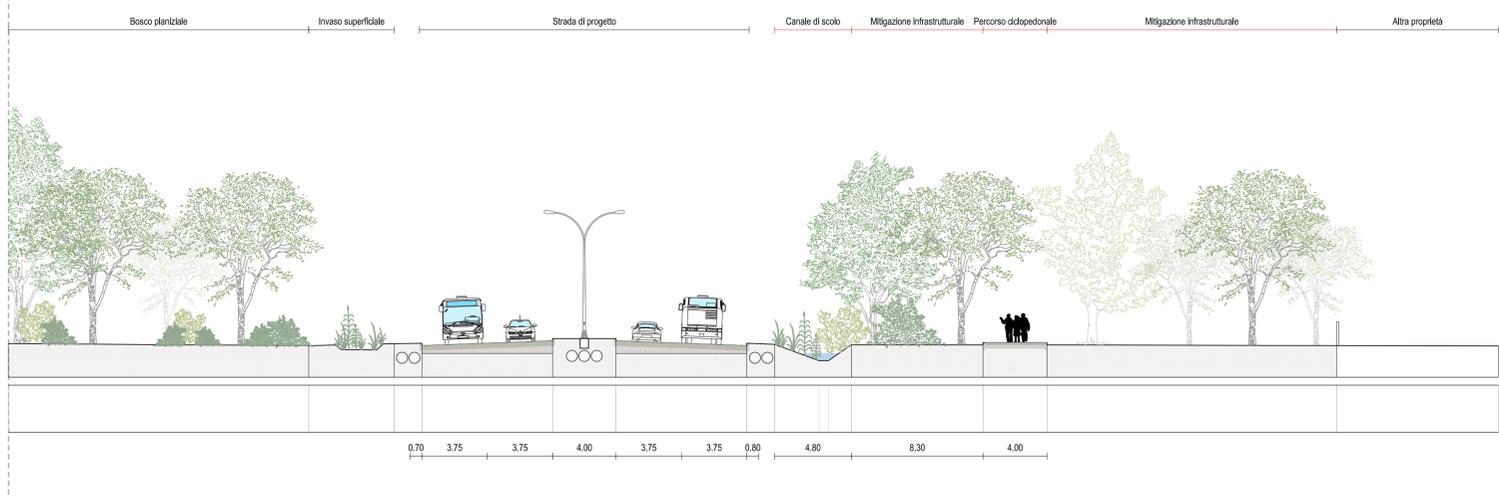

SEZIONE CC'
scala 1:200

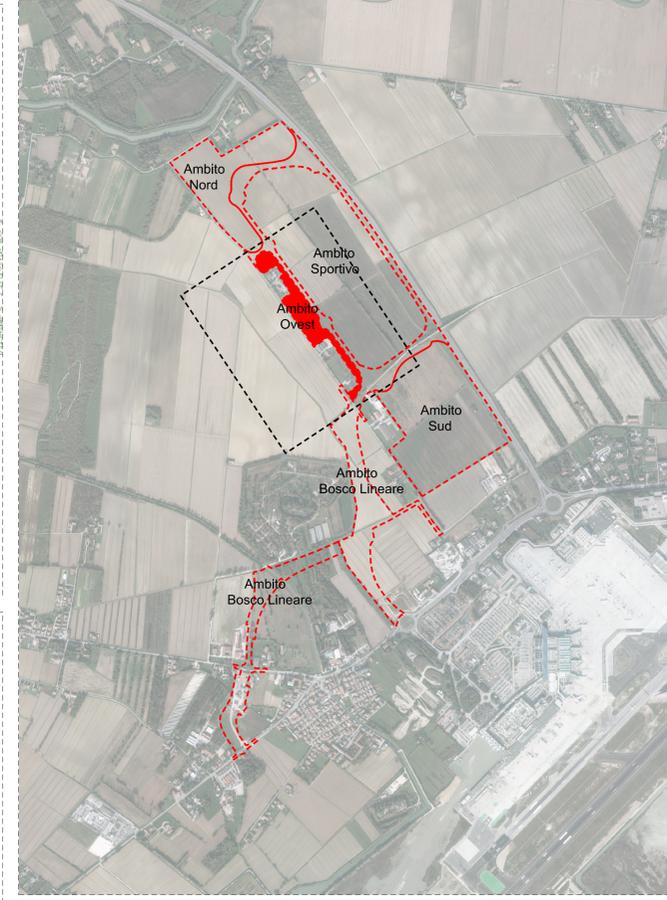

COMMITTENTE

COMUNE DI VENEZIA
Città metropolitana di Venezia

PROGETTO
PIANO INTEGRATO METROPOLITANO EX ART 21 DL 152/21 - PNRR M5C2 INTERVENTO 2.2.

BOSCO DELLO SPORT
Intervento I03 - Opere a verde e di paesaggio

PROGETTISTA

AGRI.TE.CO. Ambiente Progetto Territorio sc
via Tullio 12, 30135 Marghera (VI) | www.agriteco.com
info@agriteco.com | agriteco@agriteco.com | tel +39041550494
fax 0415207019

Gruppo di progettazione
Agr. Dott. Roberto Rocco
Arch. Francesco Bortolato
Geom. Davide Folin
Arch. Francesca Gianini
Ing. Luca Lupo
Dott. Francesca Pavanello
Dott. Alessandro Vendramini

PROGETTO DI FATTIBILITÀ TECNICO-ECONOMICA
(di cui agli artt. 44 e 48 del decreto-legge 31 maggio 2021, n. 77, convertito nella legge 29 luglio 2021, n. 108, delle prime indicazioni e prescrizioni per la stesura dei Piani di Sicurezza e dell'aggiornamento dello studio del traffico).

TITOLO ELABORATO
OPERE A VERDE E DI PAESAGGIO
Ambito Bosco OVEST - Bosco della bonifica
Sezioni tipologiche

REV.	DATA	FILE	OGGETTO	DIS.	APPR.
a	18/03/22	03PFTL-008A.dwg	Prima emissione	F.B.	R.R.
b					
c					
d					
e					
f					
g					
h					

RESPONSABILE UNICO DEL PROCEDIMENTO: Arch. Cristina Guerretta		ELABORATO N. L-008	
DATA: 18/03/22	SCALA: 1:200	FILE: 03PFTL-008A.dwg	N. INTERVENTO I-03
PROGETTO R. Rocco	DISEGNO F. Bortolato	VERIFICA R. Rocco	APPROVAZIONE A. Vendramini