




SEZIONE AA'
scala 1:200

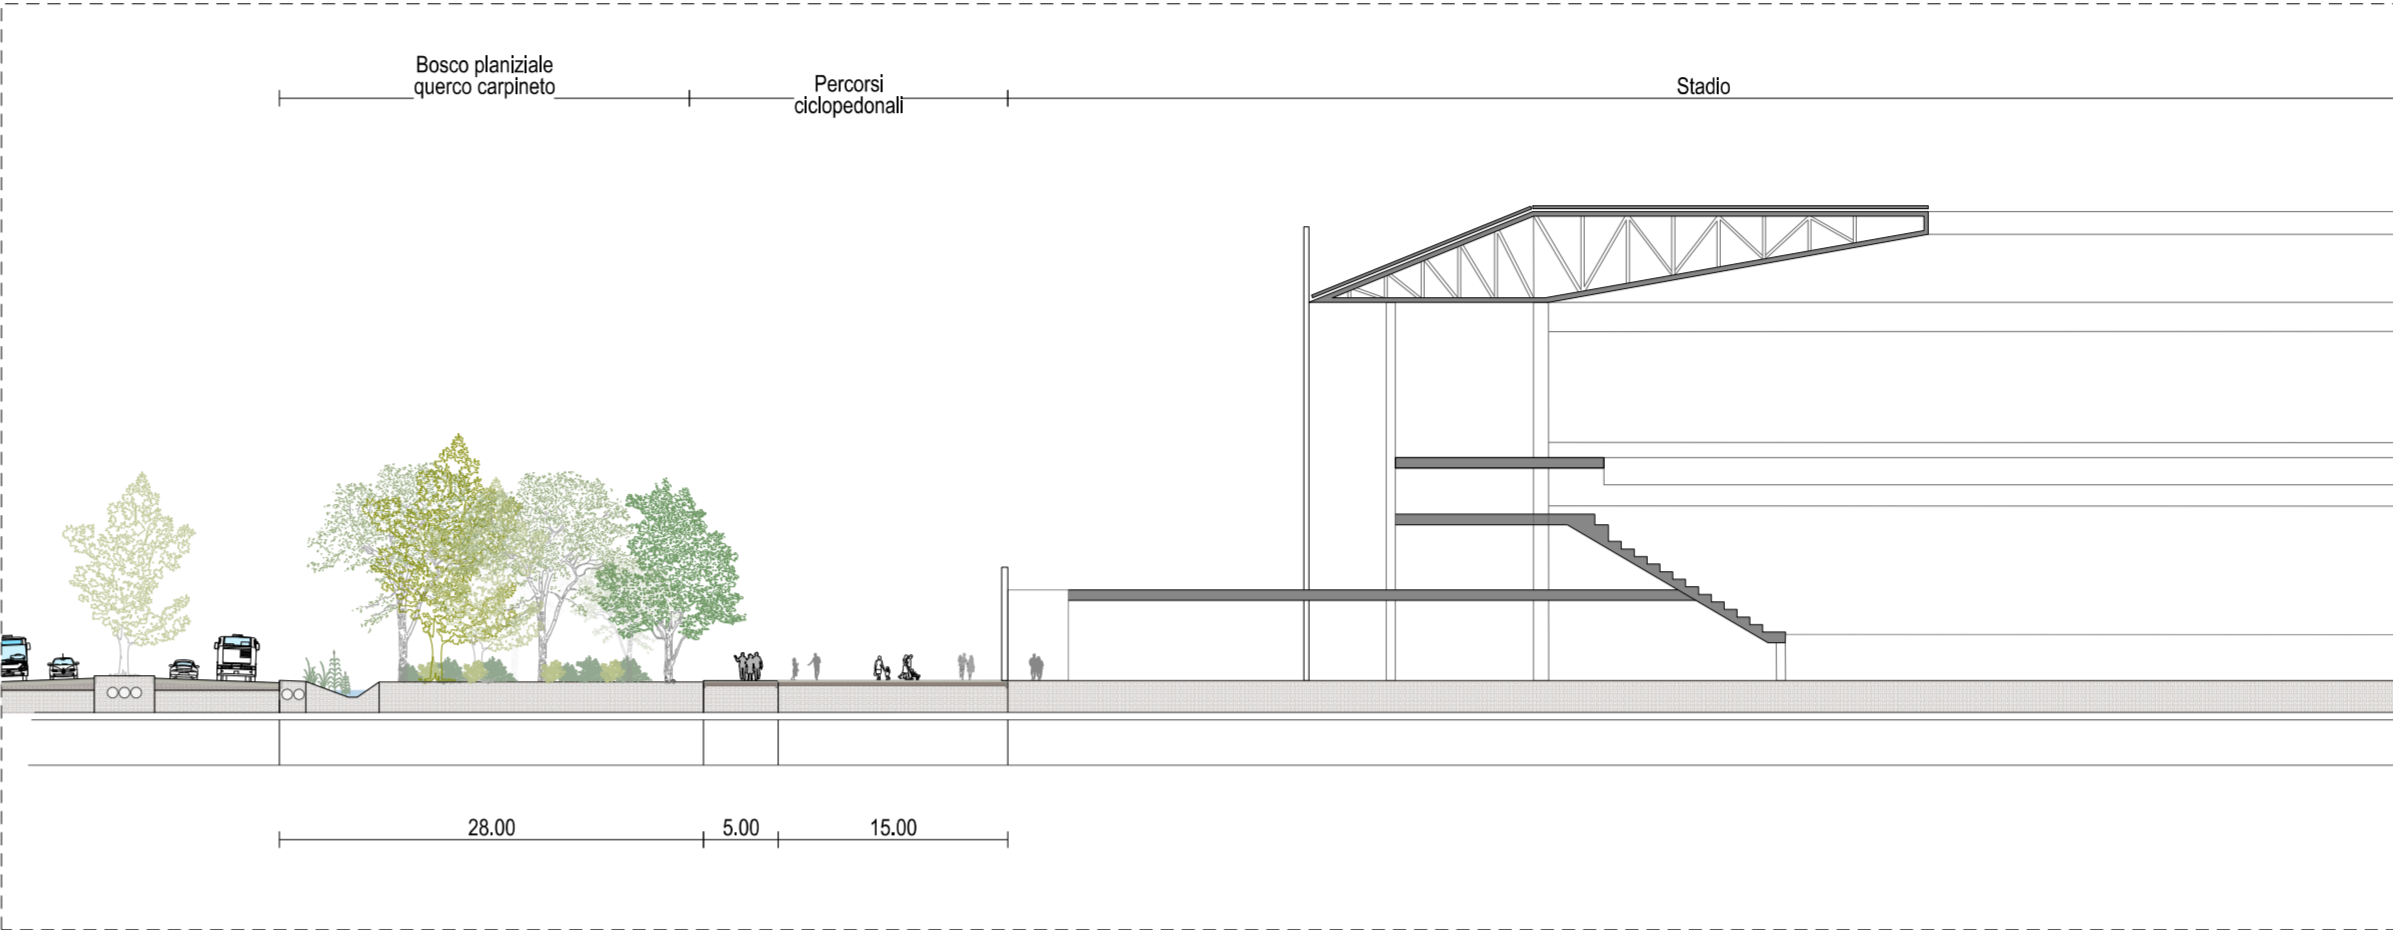


SEZIONE BB'
scala 1:500

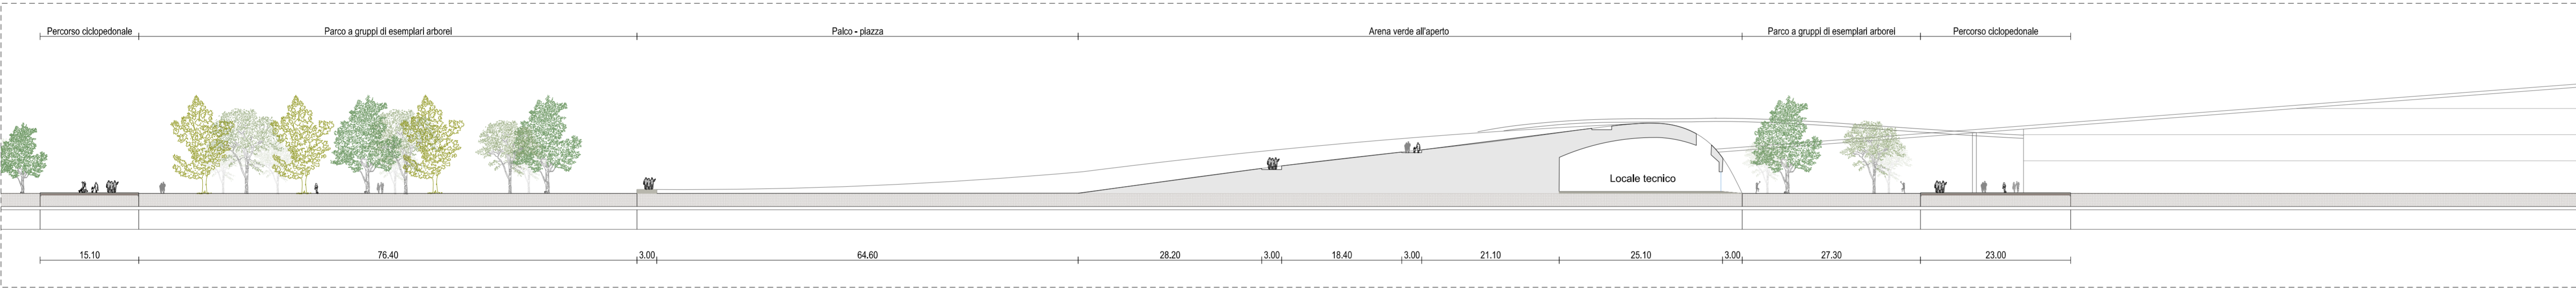

SEZIONE CC'
scala 1:500

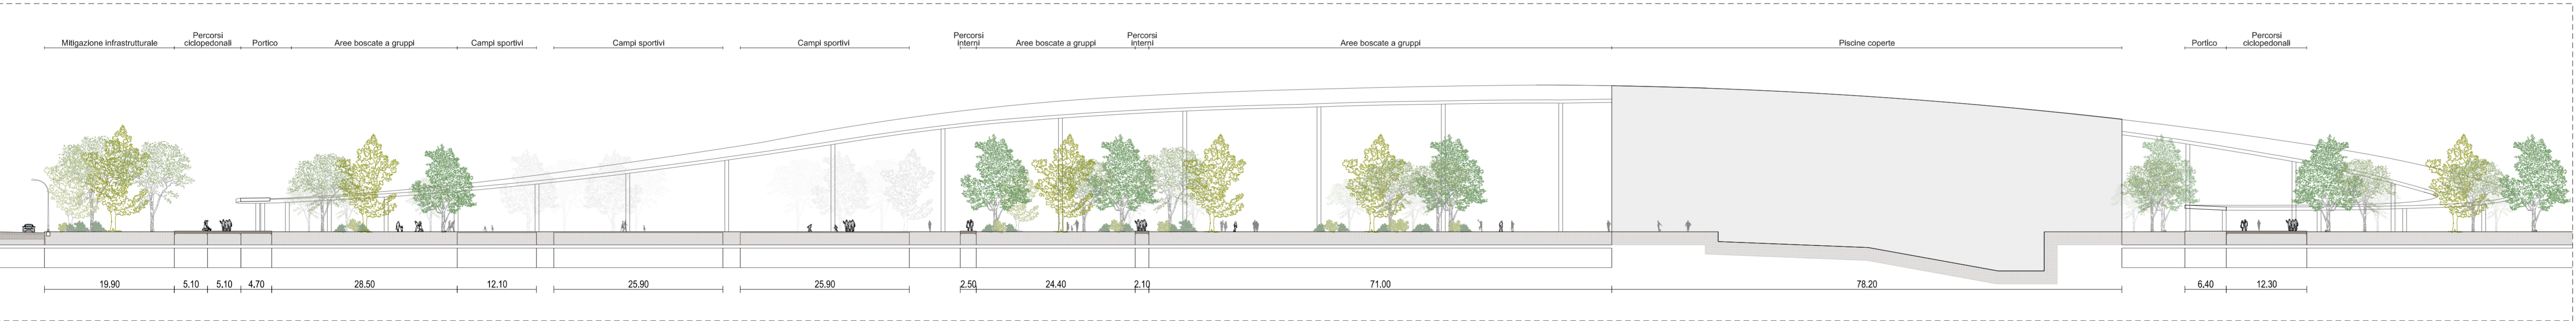

SEZIONE DD'
scala 1:500

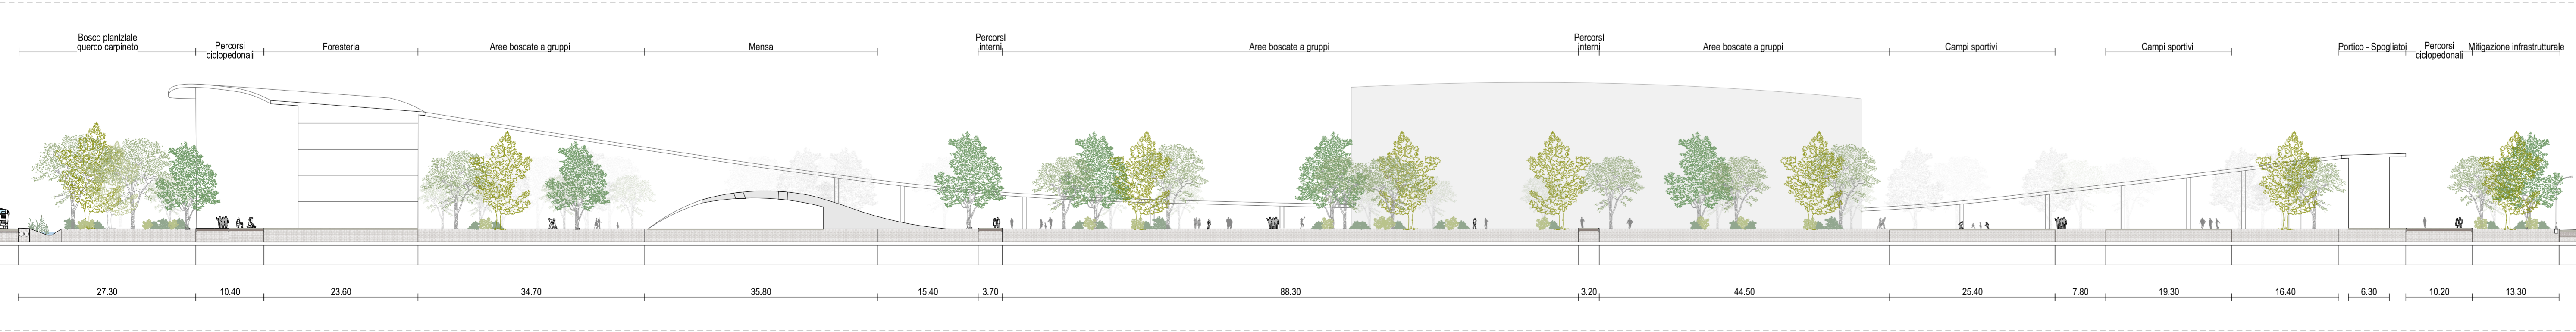

COMMITTENTE



**COMUNE DI
VENEZIA**



PROGETTO

**PIANO INTEGRATO METROPOLITANO
EX ART 21 DL 152/21 - PNRR M5C2
INTERVENTO 2.2.**

BOSCO DELLO SPORT
Intervento I03 - Opere a verde e di paesaggio

PROGETTISTA



ricerca e architettura
pianificazione e progettazione
progettazione e project
infrastruttura e paesaggio
Pubblica Amministrazione

Gruppo di progettazione

Agr. Dott. Roberto Rocco
Arch. Francesco Bortolato
Geom. Davide Folin
Arch. Francesca Glanin
Ing. Loris Loro
Dott. Francesca Pavanello
Dott. Alessandro Vendramini

AGRI.TE.CO. Ambiente Progetto Territorio sc
via Tullio 12, 30135 Marghera (PD) - www.agriteco.com
agriteco.info@agriteco.com | agriteco@agriteco.it | tel. +39041500484
fax. 0415001058

EMISSIONE

**PROGETTO DI FATTIBILITÀ
TECNICO-ECONOMICA**

(di cui agli artt. 44 e 48 del decreto-legge 31 maggio 2021, n. 77,
convertito nella legge 29 luglio 2021, n. 108, delle prime
indicazioni e prescrizioni per la stesura dei Piani di Sicurezza e
dell'aggiornamento dello studio del traffico).

TITOLO ELABORATO

OPERE A VERDE E DI PAESAGGIO

Ambito Sportivo

Sezioni tipologiche

REV.	DATA	FILE	OGGETTO	DIS.	APPR.
a	18/03/22	I03-PFTE-I02-A.dwg	Prima emissione	F.B.	R.R.
b					
c					
d					
e					
f					
g					
h					

RESPONSABILE UNICO DEL PROCEDIMENTO:

Arch. Cristina Guerretta

ELABORATO N.

I-002

DATA:	SCALA:	FILE:	N. INTERVENTO
18/03/22	1:500	I03-PFTE-I02-A.dwg	I-03
PROGETTO	DISEGNO	VERIFICA	APPROVAZIONE
R. Rocco	F. Glanin	R. Rocco	A. Vendramini