





AMBITO BOSCO SUD - Planimetria di progetto
scala 1:2.500



SEZIONE AA'
scala 1:200

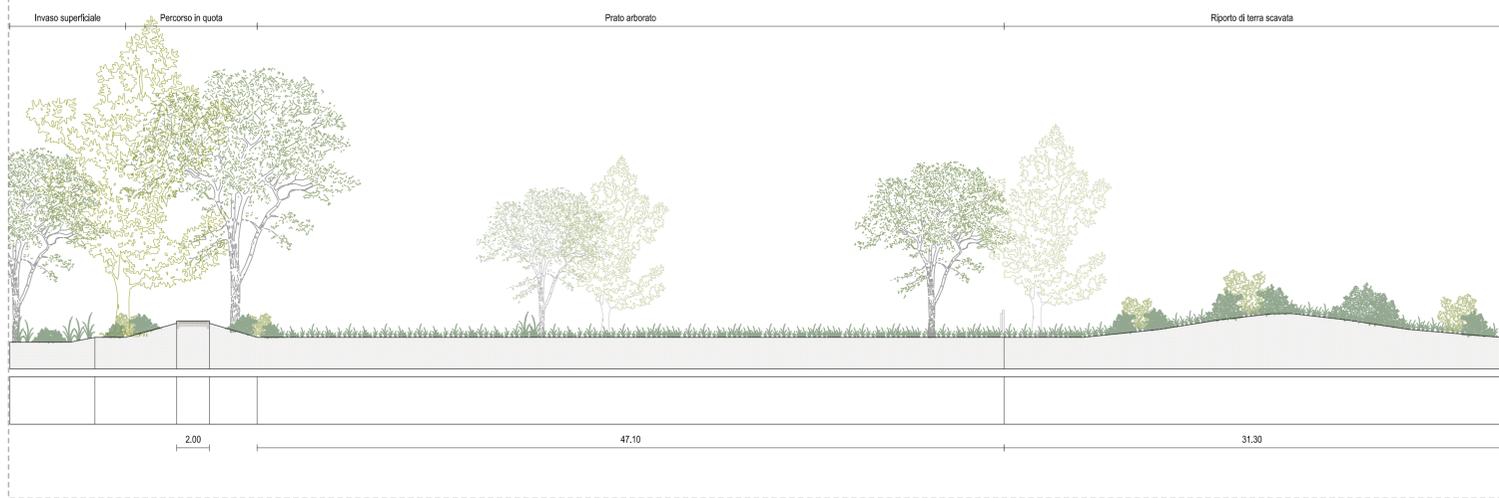

SEZIONE BB'
scala 1:200

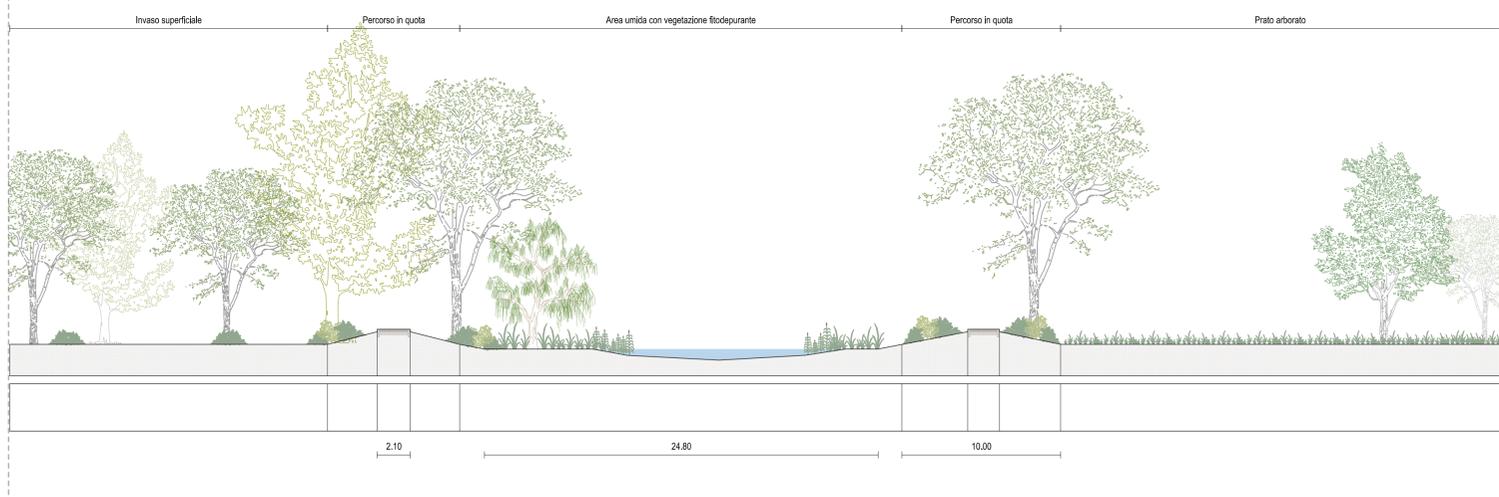

SEZIONE CC'
scala 1:200

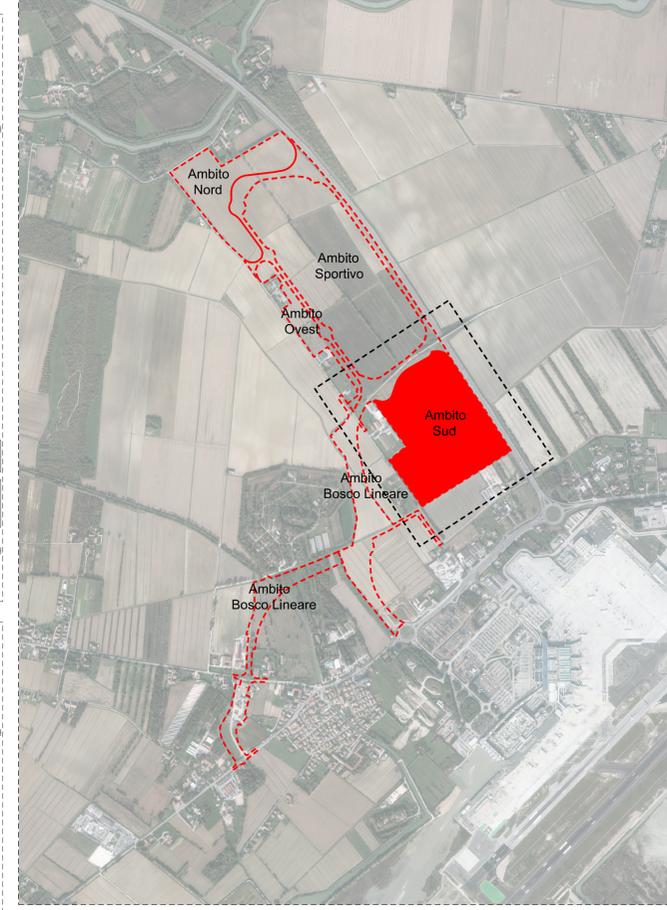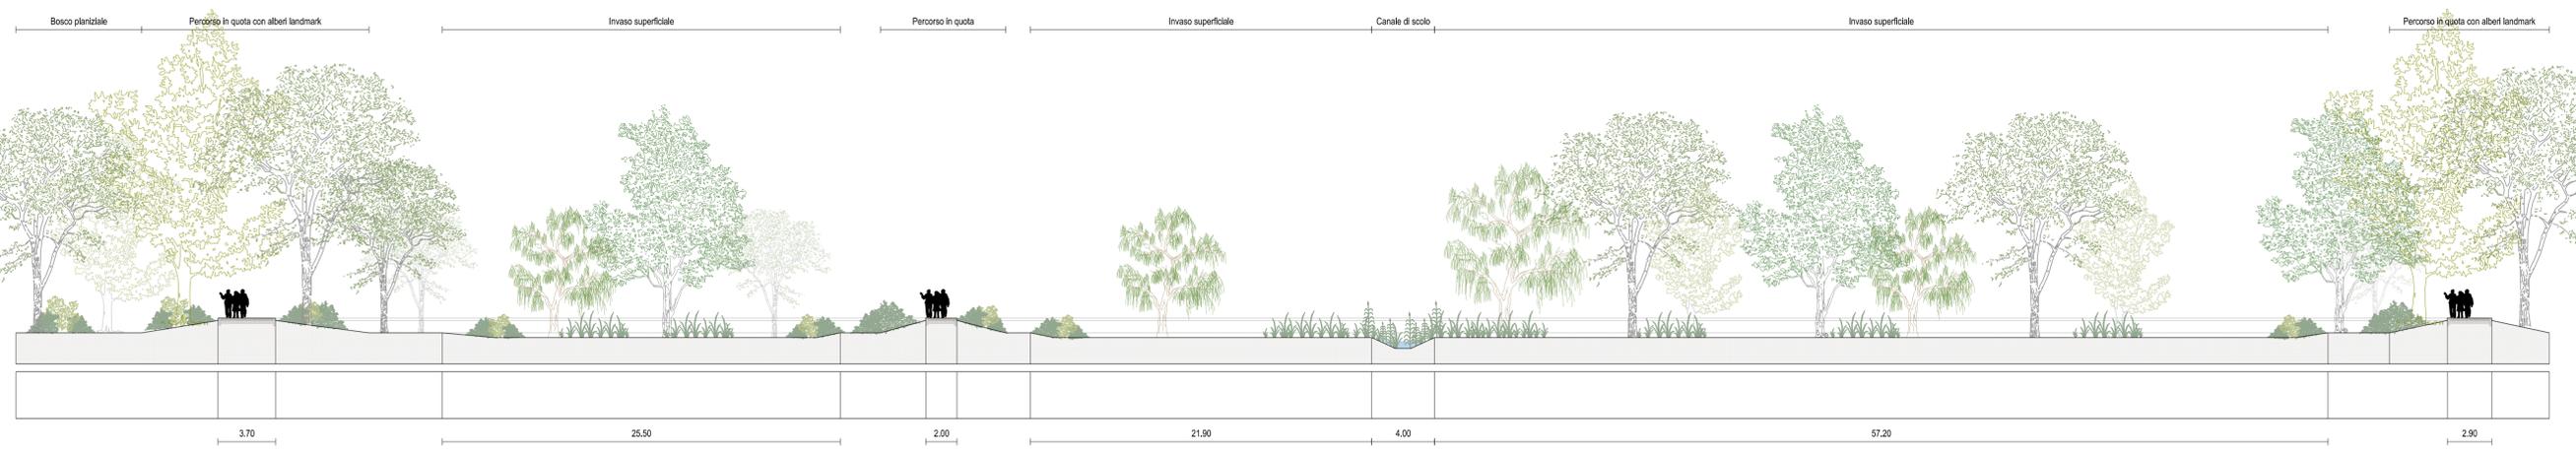

COMMITTENTE

COMUNE DI VENEZIA
Città metropolitana di Venezia

PROGETTO
**PIANO INTEGRATO METROPOLITANO
EX ART 21 DL 152/21 - PNRR M5C2
INTERVENTO 2.2.**

BOSCO DELLO SPORT
Intervento I03 - Opere a verde e di paesaggio

PROGETTISTA

ricerca+research
pianificazione+planning
progettazione+project

Gruppo di progettazione
Agr. Dott. Roberta Rocco
Arch. Francesco Bortolato
Geom. Davide Folin
Arch. Francesca Gianini
Ing. Loris Lovo
Dott. Francesca Pavanello
Dott. Alessandro Vendramini

AGRITE.CO Ambiente Progetto Territorio s.c.
via Tullio 12, 30135 Marghera (PD) - www.agriteco.com
agriteco.info@agriteco.com | agriteco@agriteco.it | tel +390415520484
tel. 0415201019

EMMISSIONE

**PROGETTO DI FATTIBILITÀ
TECNICO-ECONOMICA**

(di cui agli artt. 44 e 48 del decreto-legge 31 maggio 2021, n. 77, convertito nella legge 29 luglio 2021, n. 108, delle prime indicazioni e prescrizioni per la stesura dei Piani di Sicurezza e dell'aggiornamento dello studio del traffico).

TITOLO ELABORATO

**OPERE A VERDE E DI PAESAGGIO
Ambito Bosco SUD - Bosco pianiziale**
Sezioni tipologiche

REV.	DATA	FILE	OGGETTO	DIS.	APPR.
a	18/03/22	ESPFTE-009A.dwg	Più emissione	F.B.	R.R.
b					
c					
d					
e					
f					
g					
h					

RESPONSABILE UNICO DEL PROCEDIMENTO:
Arch. Cristina Guerretta

ELABORATO N. **L-009**

DATA:	SCALA:	FILE:	N. INTERVENTO
18/03/22	1:200	03PFTE4-009A.dwg	I-03

PROGETTO	DISEGNO	VERIFICA	APPROVAZIONE
R. Rocco	F. Bortolato	R. Rocco	A. Vendramini