
COMUNE DI PIANIGA 0578_C04_03 PLANIMETRIA DELL'AREA E RETE NELLA CONFIGURAZIONE DI PROGETTO Scala 1:500 Data 20/03/2024

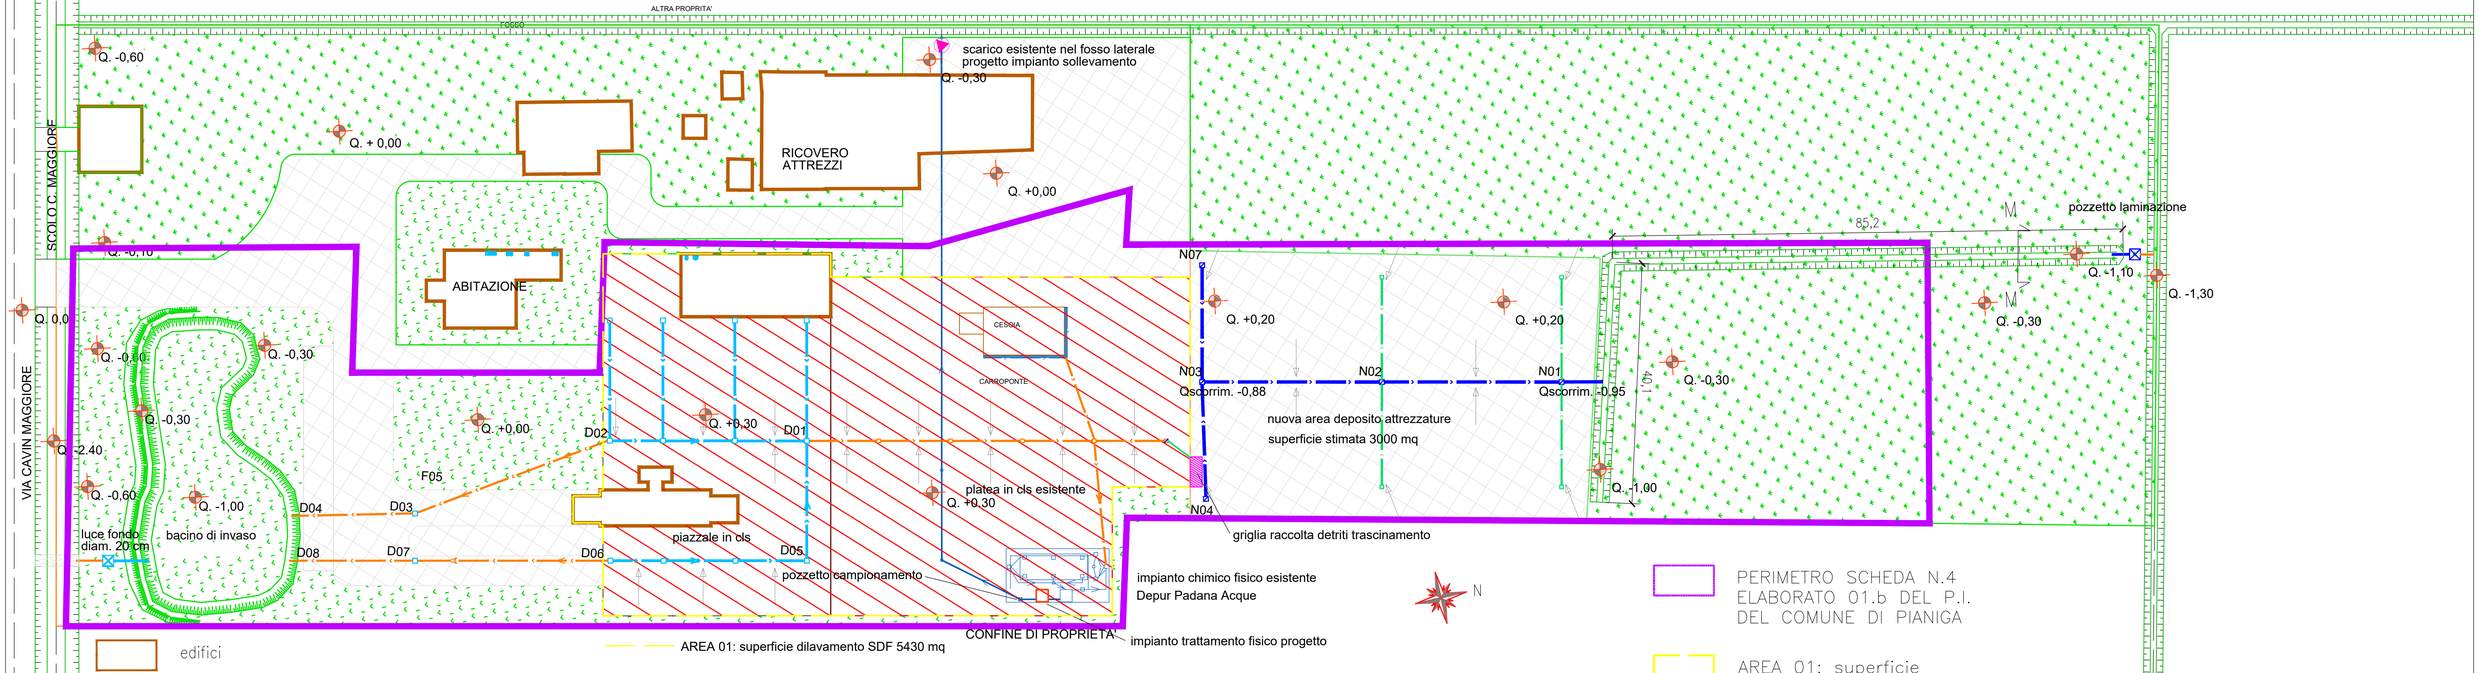

edifici

sup. verde

sup. pavimentata

ghiaia

condotta scarico esistente

condotte meteo PVC ø315

condotte meteo PVC ø400

caditoia cls 60 x 60 cm

caditoia cls 70 x 70 cm

pozzetto laminazione 150 x 150 cm

sollevamenti

quota piano camp.

nuova condotta ø200 mm con caditoia 40x40 cm

nuova condotta ø500 mm con caditoia 100x100 cm

pozzetto laminazione 120 x 120 cm

PERIMETRO SCHEDA N.4 ELABORATO 01.b DEL P.I. DEL COMUNE DI PIANIGA

AREA 01: superficie dilavamento SDF 5430 mq

AREA 02: superficie dell'area di deposito attrezzature 3100 mq

CITTA METROPOLITANA DI VENEZIA
Protocollo Arrivo N. 74475/2026 del 26-10-2026
Allegato 7 - Class. 12.8.0 - Copia del documento firmato digitalmente