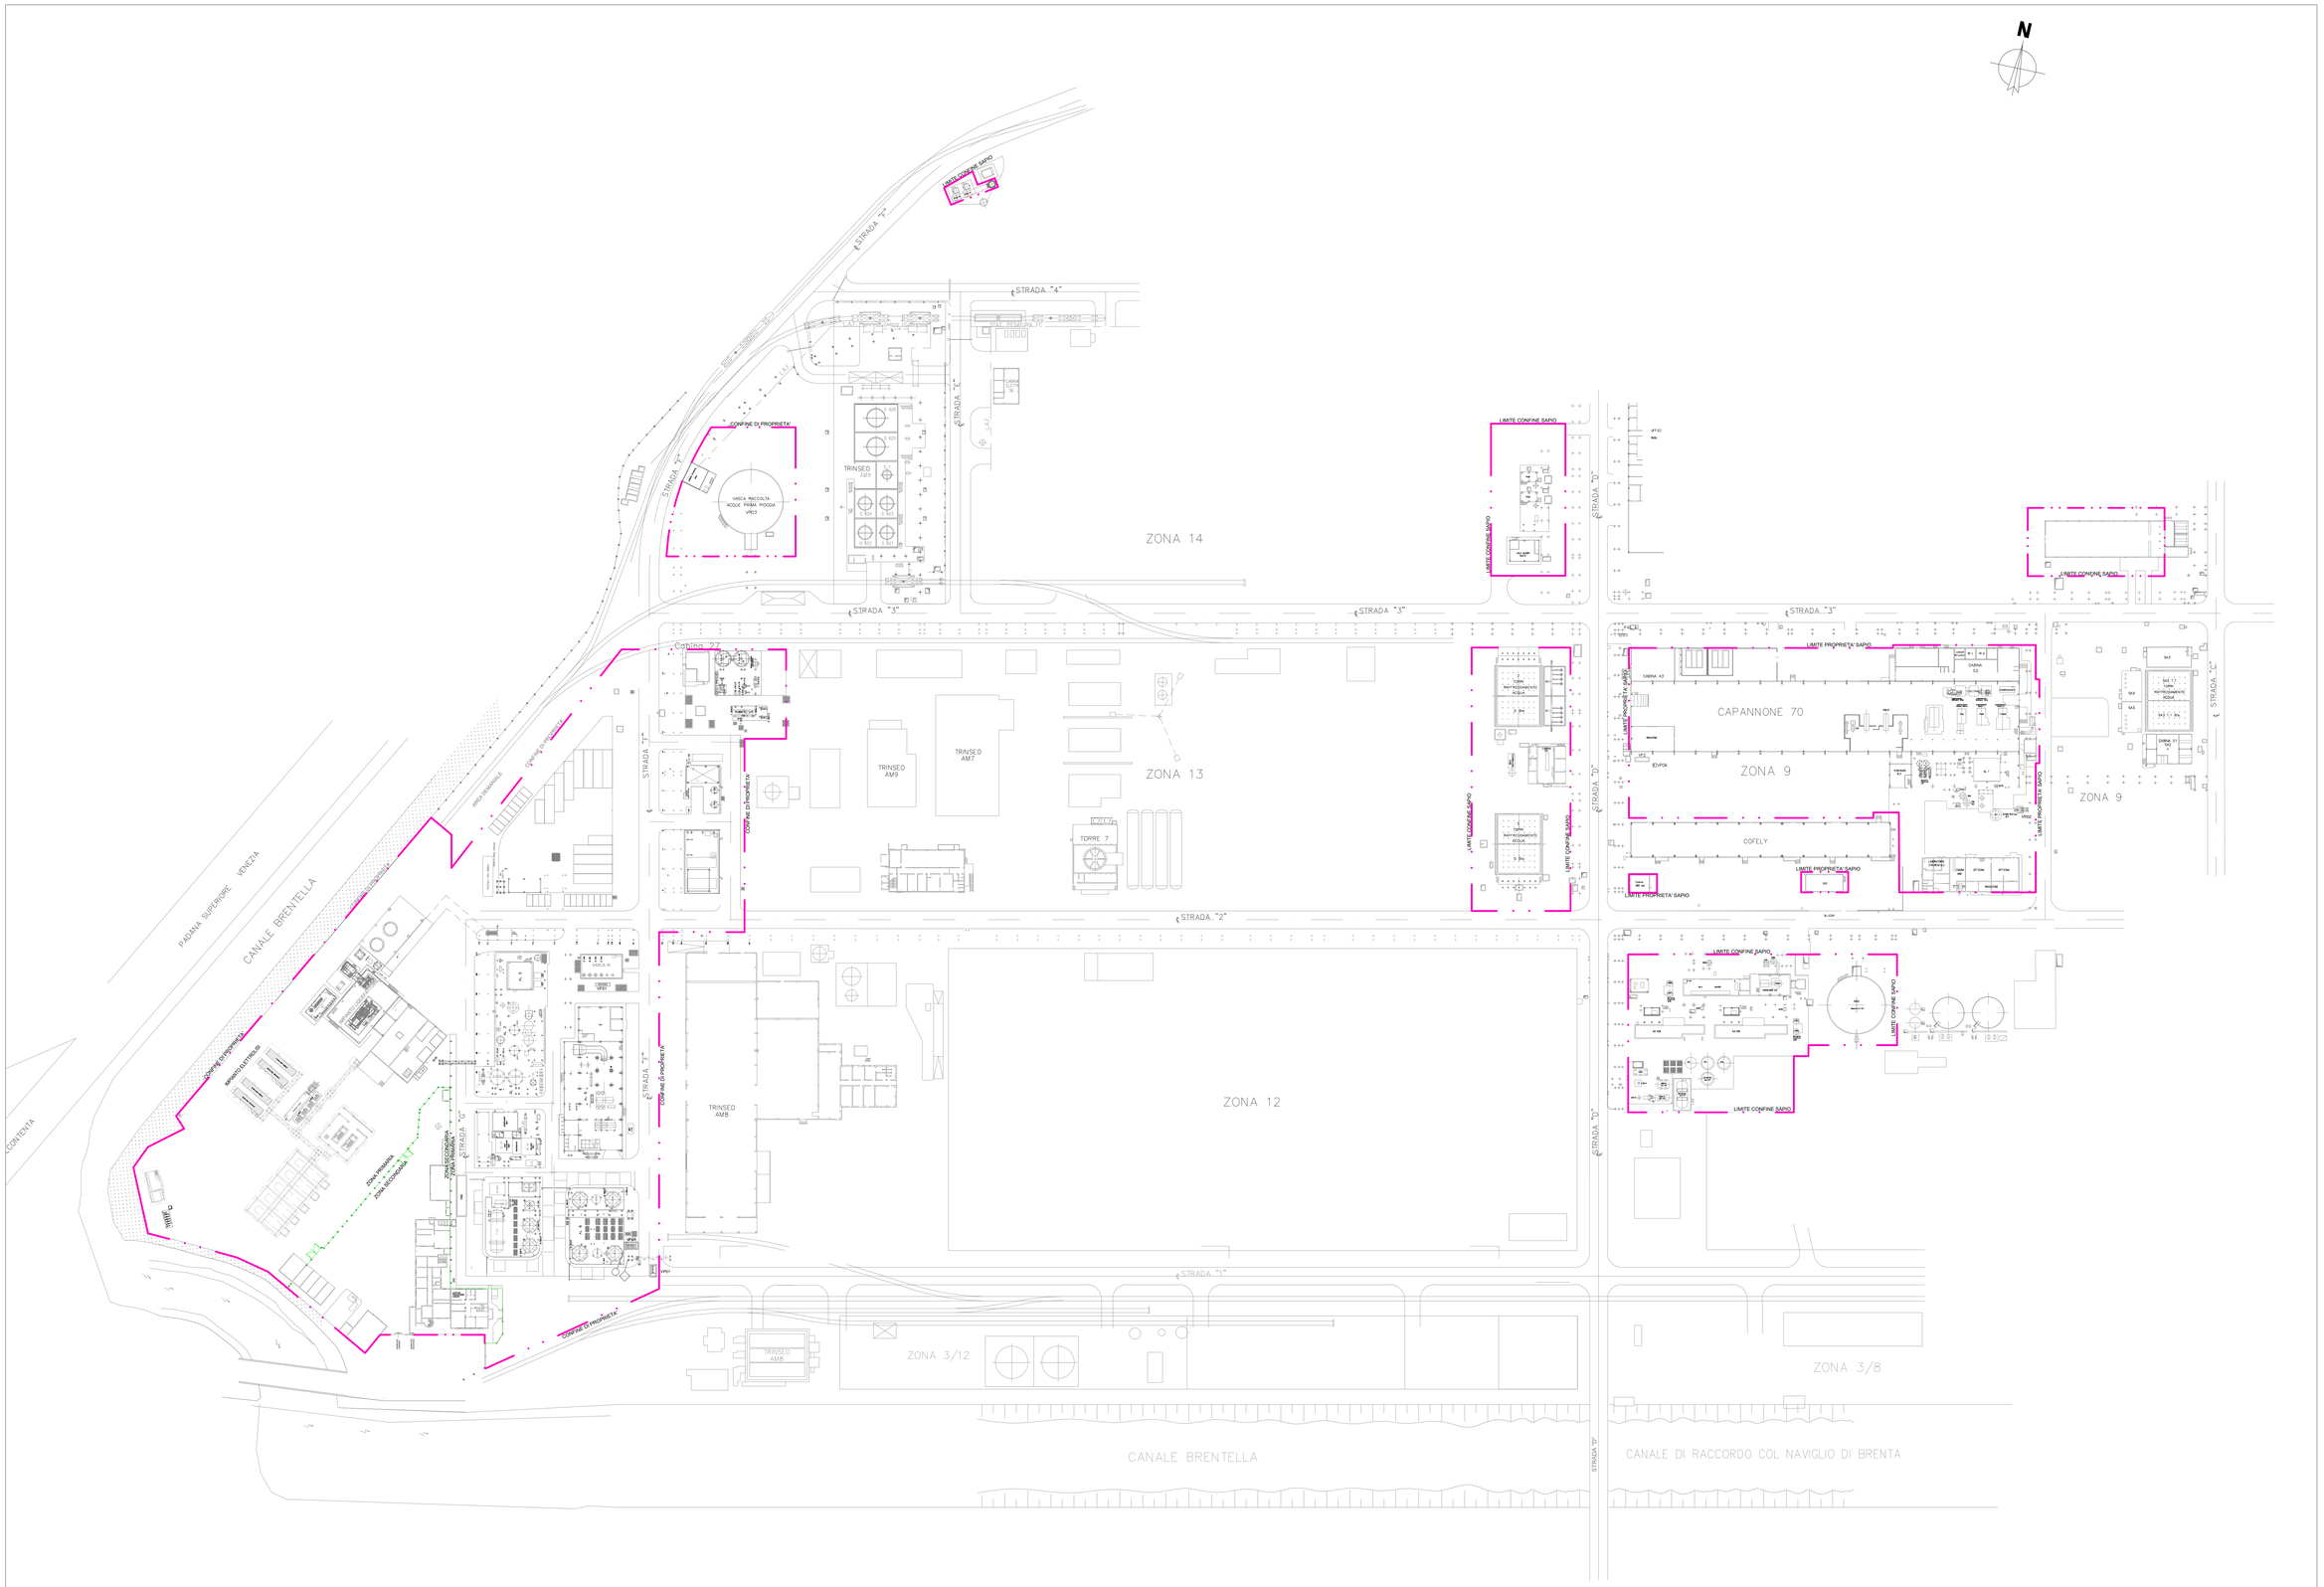

LEGENDA:

LINEA CONFINE DI PROPRIETA

A&S
consulenza ambiente e sicurezza per l'impresa
A&S s.r.l.
Sede legale: Via Santa Maria di Nazo, 89/a - 35010 Carmignano (PD)
Uffici: Via Gregorio, 20 - 35137 Padova

SAPIO PRODUZIONE IDROGENO OSSIGENO S.r.l.
Sede legale: Corso Sempione, 4 - 20145 Milano (MI)
Stabilimento: Via Malcontenta, 49 - 30175 Porto Marghera - Venezia

Committente:
SAPIO PRODUZIONE IDROGENO OSSIGENO S.r.l.
Via Malcontenta, 49 - 30175 Porto Marghera - Venezia

Titolo Progetto:
AMPLIAMENTO STOCCAGGI PORTO MARGHERA

Oggetto:
STUDIO PRELIMINARE AMBIENTALE
Art. 19 D.Lgs 152/06

Tavola:
1 - STATO DI FATTO

Scala:	Data:	Nome file:
1:750	2026/09	SAPIO_StatoDiFatto_2026

Firma digitale non valida se non preceduta da marca temporale
Documento Firmato Digitalmente
Allegato 2 "C Class. 12.2.0" Copia Del Documento Firmato Digitalmente