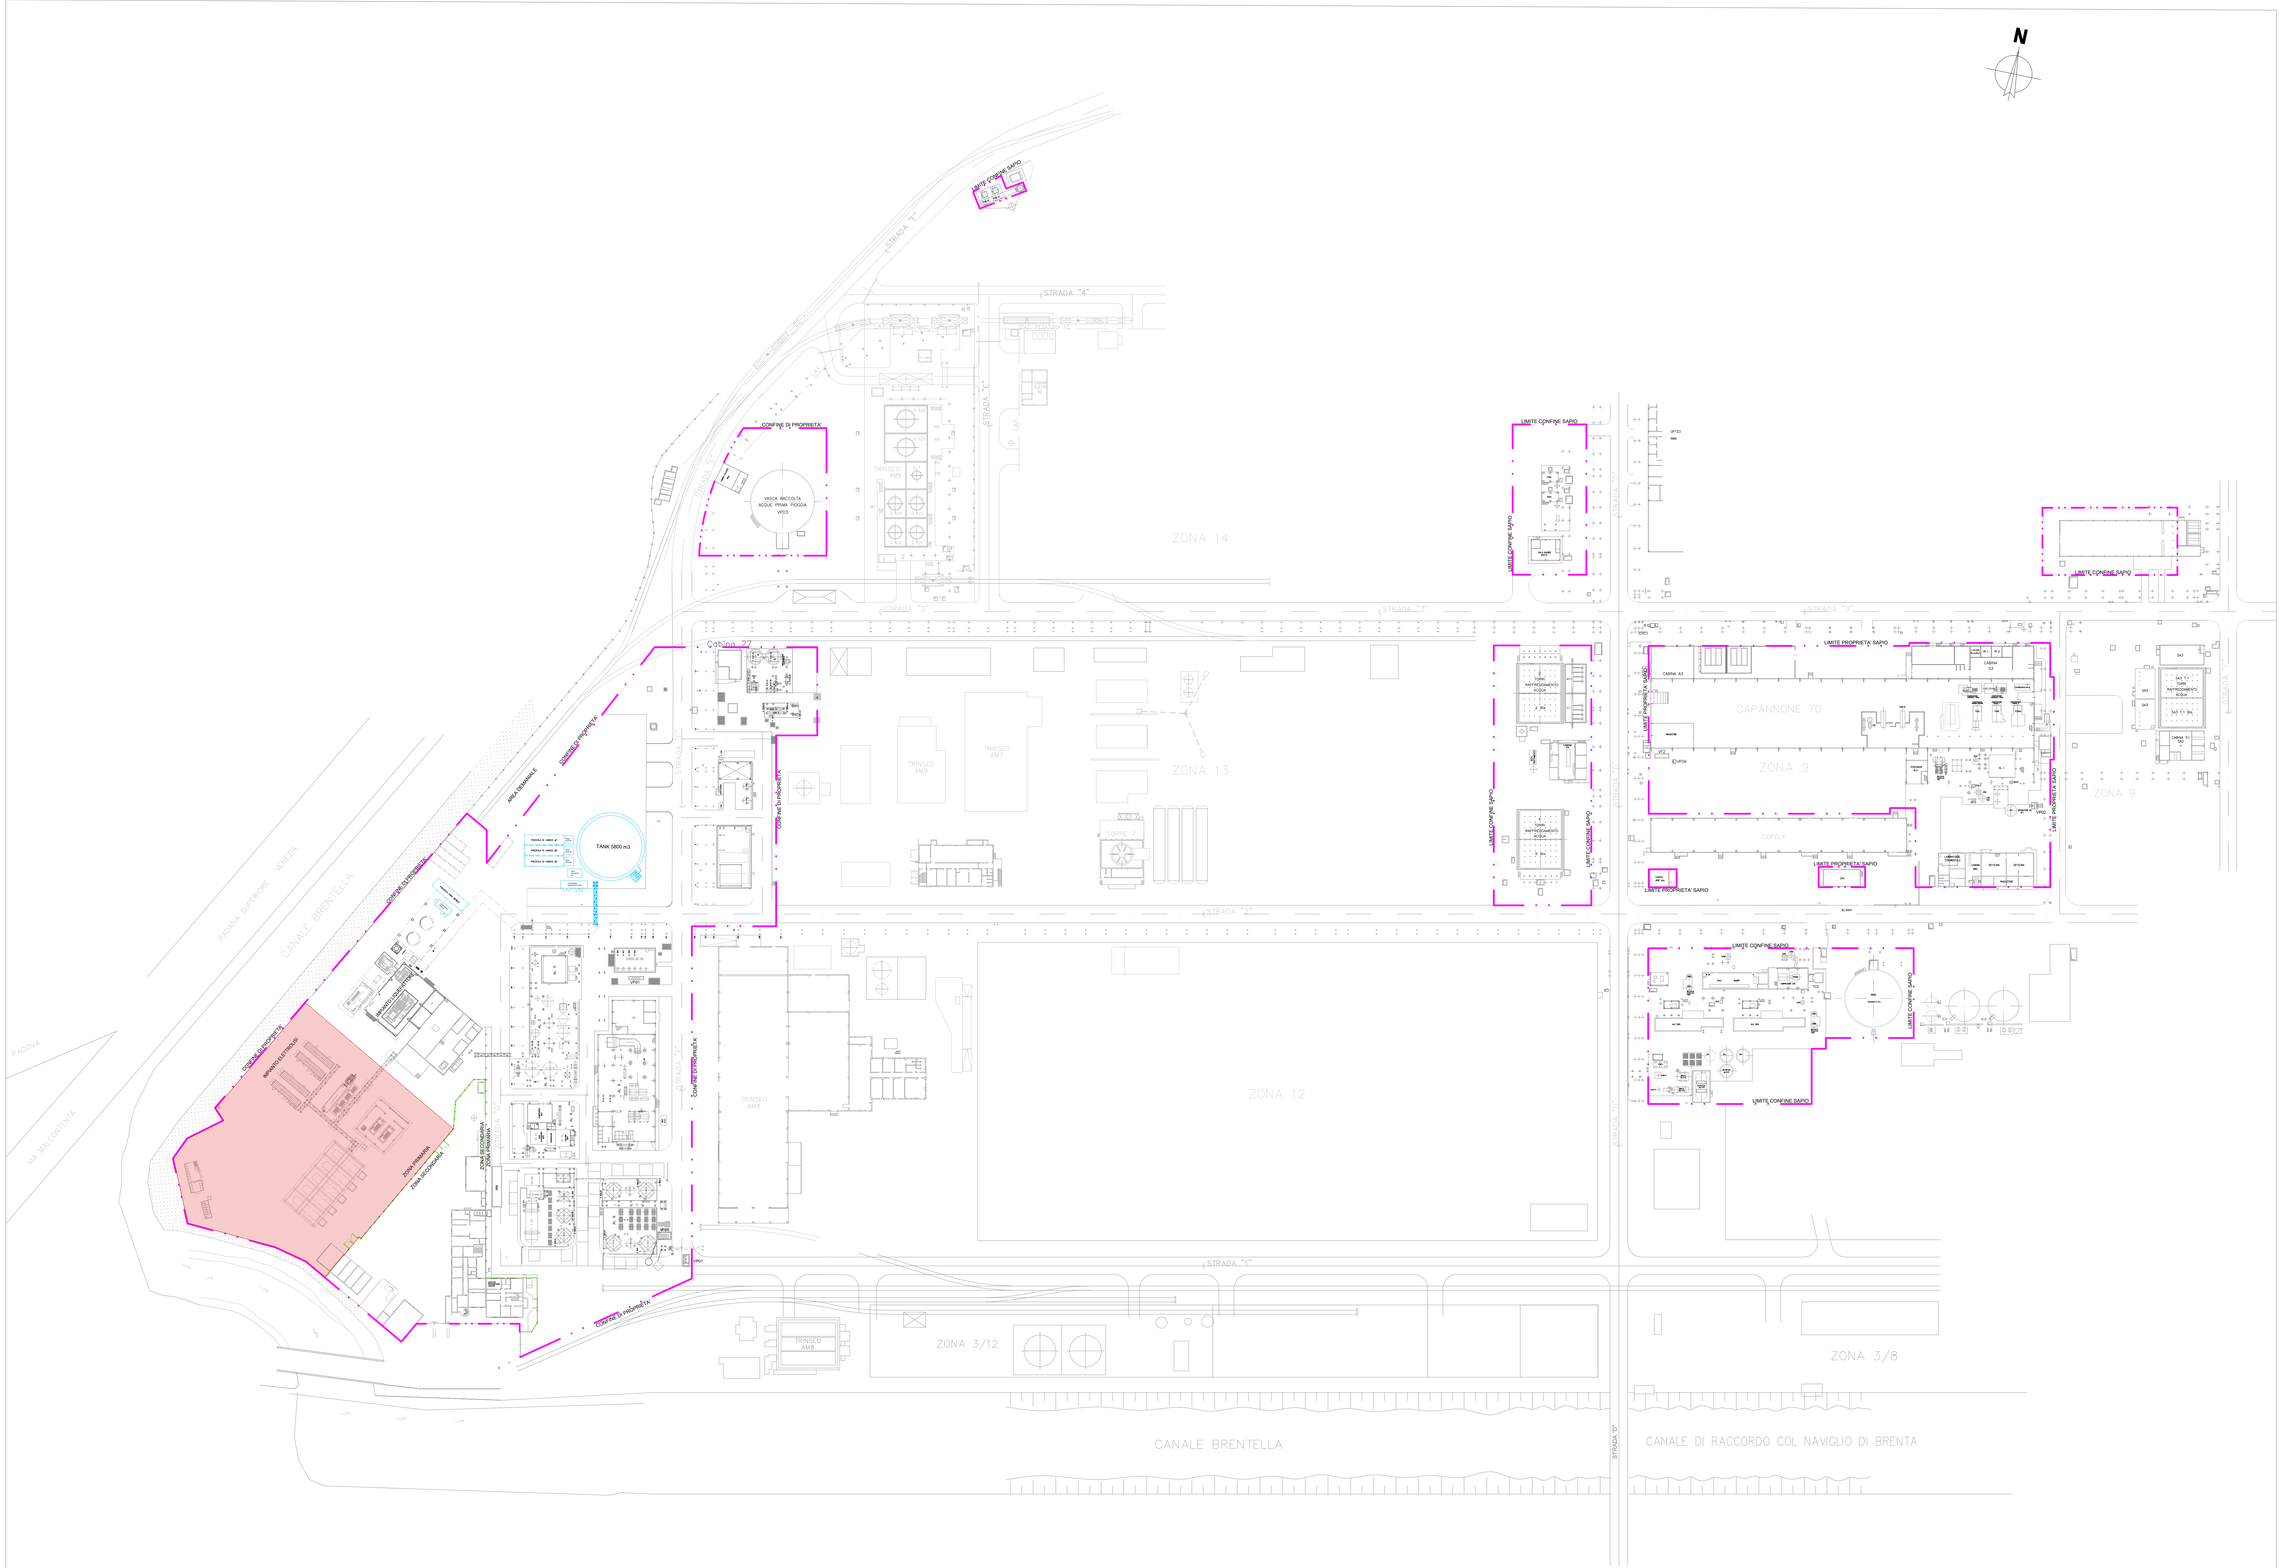

LEGENDA:

- LINEA CONFINE DI PROPRIETÀ
- OPERE IN PROGETTO
- AREA IMPIANTO IPPC

A&S
consulenza ambiente e sicurezza per l'impresa
A&S s.r.l.
Sede legale: Via Santa Maria di Nico, 85/a - 31010 Carbonera (TV)
Uffici: Via Gradenigo, 25 - 35131 Padova

SAPIO PRODUZIONE IDROGENO OSSIGENO S.r.l.
Sede legale: Corso Sempione, 5 - 20145 Milano (MI)
Stabilimento: Via Malcontenta, 49 - 30175 Porto Marghera - Venezia

Committente
SAPIO PRODUZIONE IDROGENO OSSIGENO S.r.l.
Via Malcontenta, 49 - 30175 Porto Marghera - Venezia

Intervento
AMPLIAMENTO STOCCAGGI PORTO MARGHERA

Oggetto
STUDIO PRELIMINARE AMBIENTALE
Art. 19 D.Lgs 152/06

Titolo
3 - STATO DI PROGETTO

Scala	Data	Nome file
1:750	2026/09	SAPIO_StatoDiProgetto_2026

CITTA METROPOLITANA DI VENEZIA
Firmato digitalmente da: 01/10/2026 09:00:00
Attributo ruolo: "Classe 12.3.0 - Copia del Documento Firmato Digitalmente"