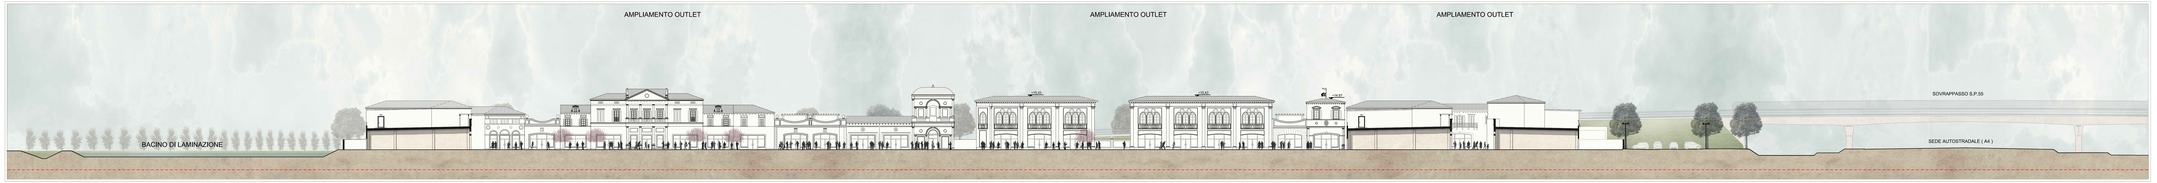

SEZIONE A–A

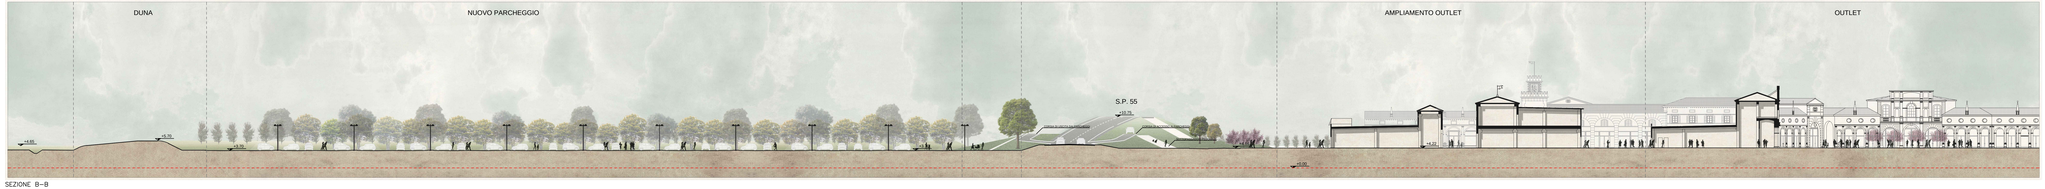

SEZIONE B–B

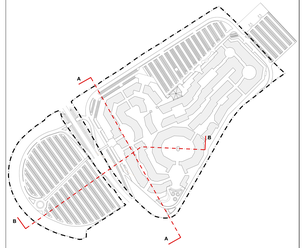

PROVINCIA di VENEZIA

COMUNE di NOVENTA di PIAVE

The home of Designer Outlet

PROGETTO DEFINITIVO

"MODIFICHE ALL'INSEDIAMENTO COMMERCIALE NOVENTA DESIGNER OUTLET"

Proponente: BMG NOVENTA s.r.l.
Via Dei Pomi di Piazza Cups 81
00125 - ROMA - FRAZ. CASTEL ROMANO

PROGETTO: PROFILI DESCRITTIVI		ELABORATO: 006	CODICE ELABORATO: PROGR. COD. ID 0 0 6		SCALA: 1:500	FORMATO: A4
3						
2						
1						
0	EMISSIONE	APRILE 2015	SPINELLA	DI MARCO	GRAZIOTTO	
REV.	DESCRIZIONE	DATA	REDATTO	VERIFICATO	APPROVATO	

PROGETTISTI: Paolo Giustinian Ingegnere; Andrei Pereshudiev Architetto; Caterina Orazio Architetto; Pietro Brusaoli Ingegnere

COORDINATORE PROGETTO: Valter Graziotto Architetto; Federico Andrea De Marco Spinello Architetto

COPC

STUDIA S.p.A.
Via del Monte Pertichino, 7a
35031 Abano Terme (PD) Italia
Direttore Tecnico: dott. Ed A.R. Ing. Ch. Alessandro LUNARI
Direttore Tecnico: dott. Ing. Andrea Pietro Gaspare DI TOMASO

PROTECO Ingegneria Srl
Treviso - Piazza Rinaldo Tomelleri Frapp. 29/2/TV, Tel./Fax 0422/1831474 - Sede Legale: Via Nazionale, 1 - 31040 San Zenone degli Ezzelini (TV) - Tel. +39 0423 565268 Fax 0423 565202
www.proteco.ing.com mail: proteco.ing@proteco.ing.com P.I. 03911240963/74

Elaborato ai sensi del Provvedimento del Garante per la protezione dei dati personali del 27 novembre 2008 (G.U. n. 300 del 24 dicembre 2008) e successive modifiche

SCALA: 1:500

FILE: PE0501S0000004.dwg

CTB: ArchitetturaLetto