



Existing Building

Prospetto O1




Existing Building

Prospetto P1




Prospetto P2

Muro Decoro Bugnato
Muro Decoro Bugnato
Muro Decoro Bugnato
Muro Decoro Bugnato
Muro Decoro Bugnato
Muro Decoro Bugnato

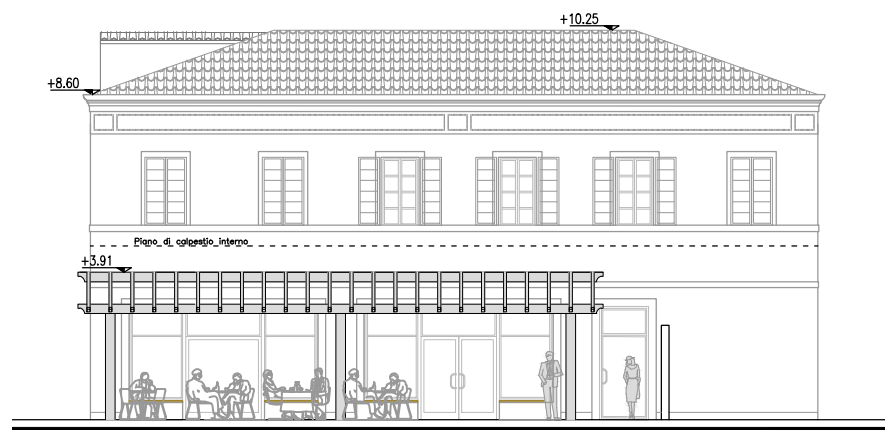


Prospetto P3

Muro Decoro Bugnato

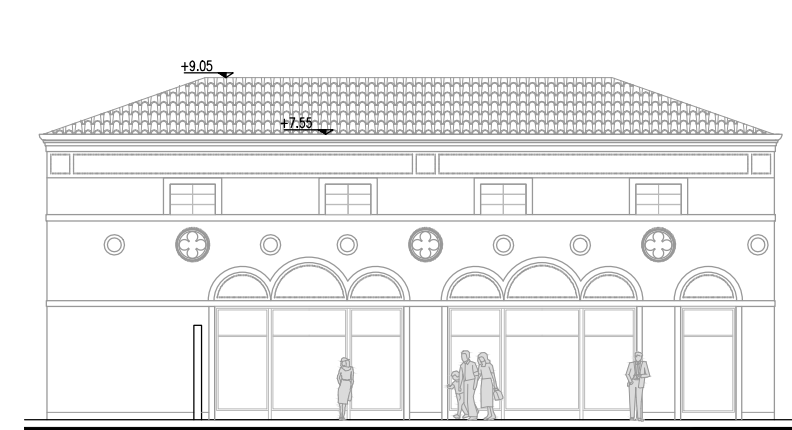

Prospetto Q2

Muro Decoro Bugnato

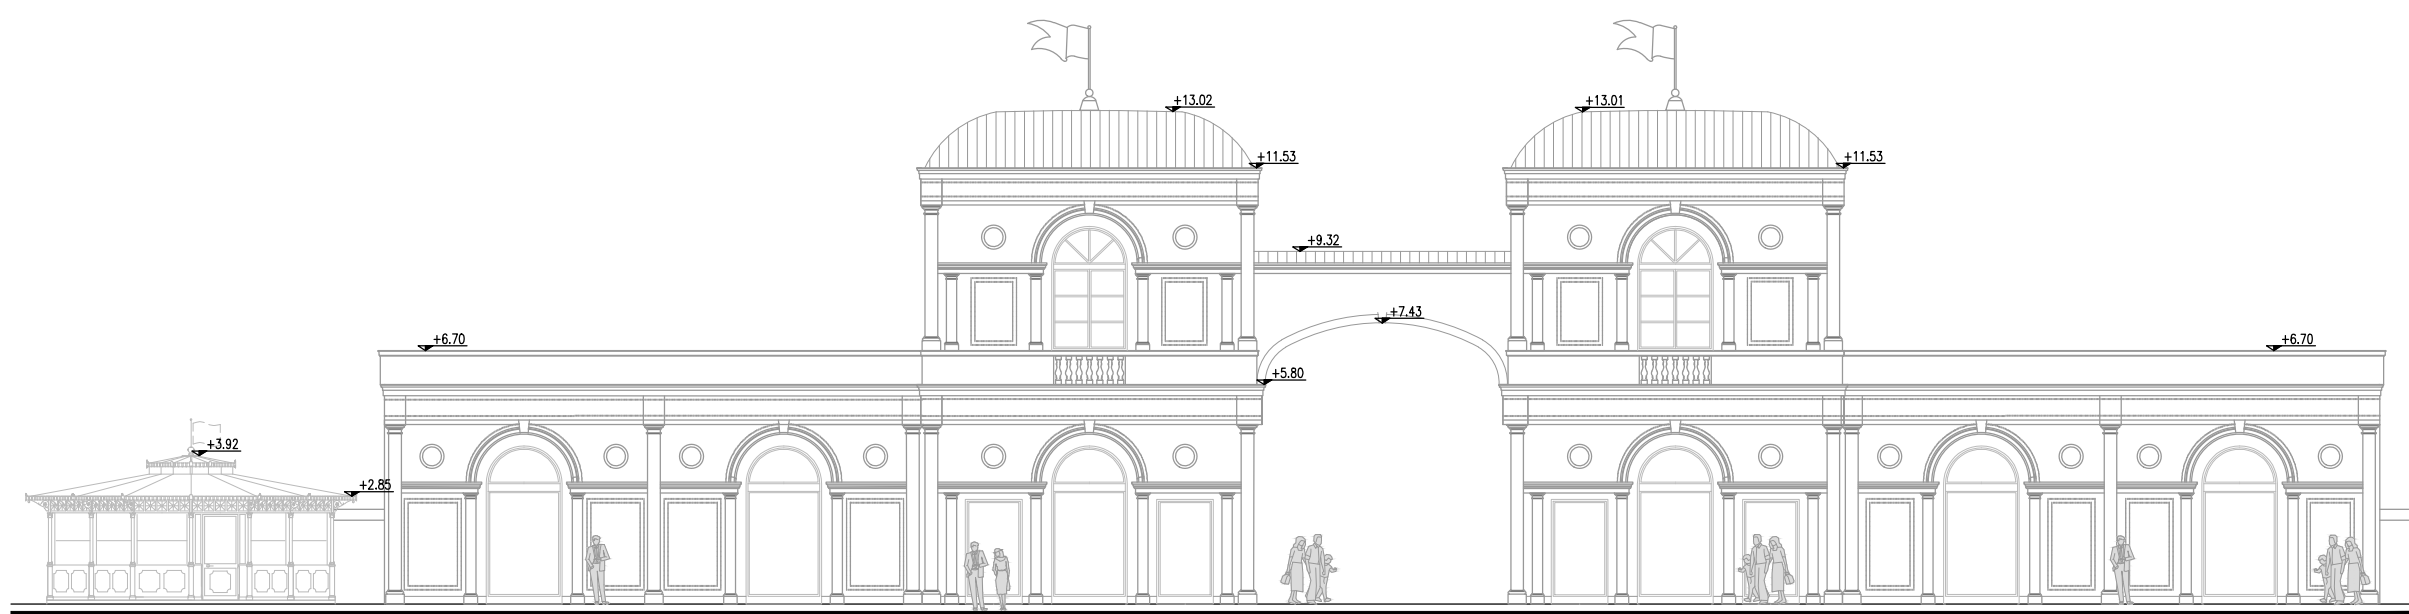

Prospetto R2

Muro Decoro Bugnato

Muro Decoro Bugnato




Prospetto R1

Muro Decoro Bugnato
Muro Decoro Bugnato
Muro Decoro Bugnato
Muro Decoro Bugnato
Muro Decoro Bugnato
Muro Decoro Bugnato
Muro Decoro Bugnato
Muro Decoro Bugnato
Muro Decoro Bugnato
Muro Decoro Bugnato
Muro Decoro Bugnato
Muro Decoro Bugnato
Muro Decoro Bugnato
Muro Decoro Bugnato
Muro Decoro Bugnato



Prospetto Q1

Muro Decoro Bugnato
Muro Decoro Bugnato
Muro Decoro Bugnato
Muro Decoro Bugnato
Muro Decoro Bugnato

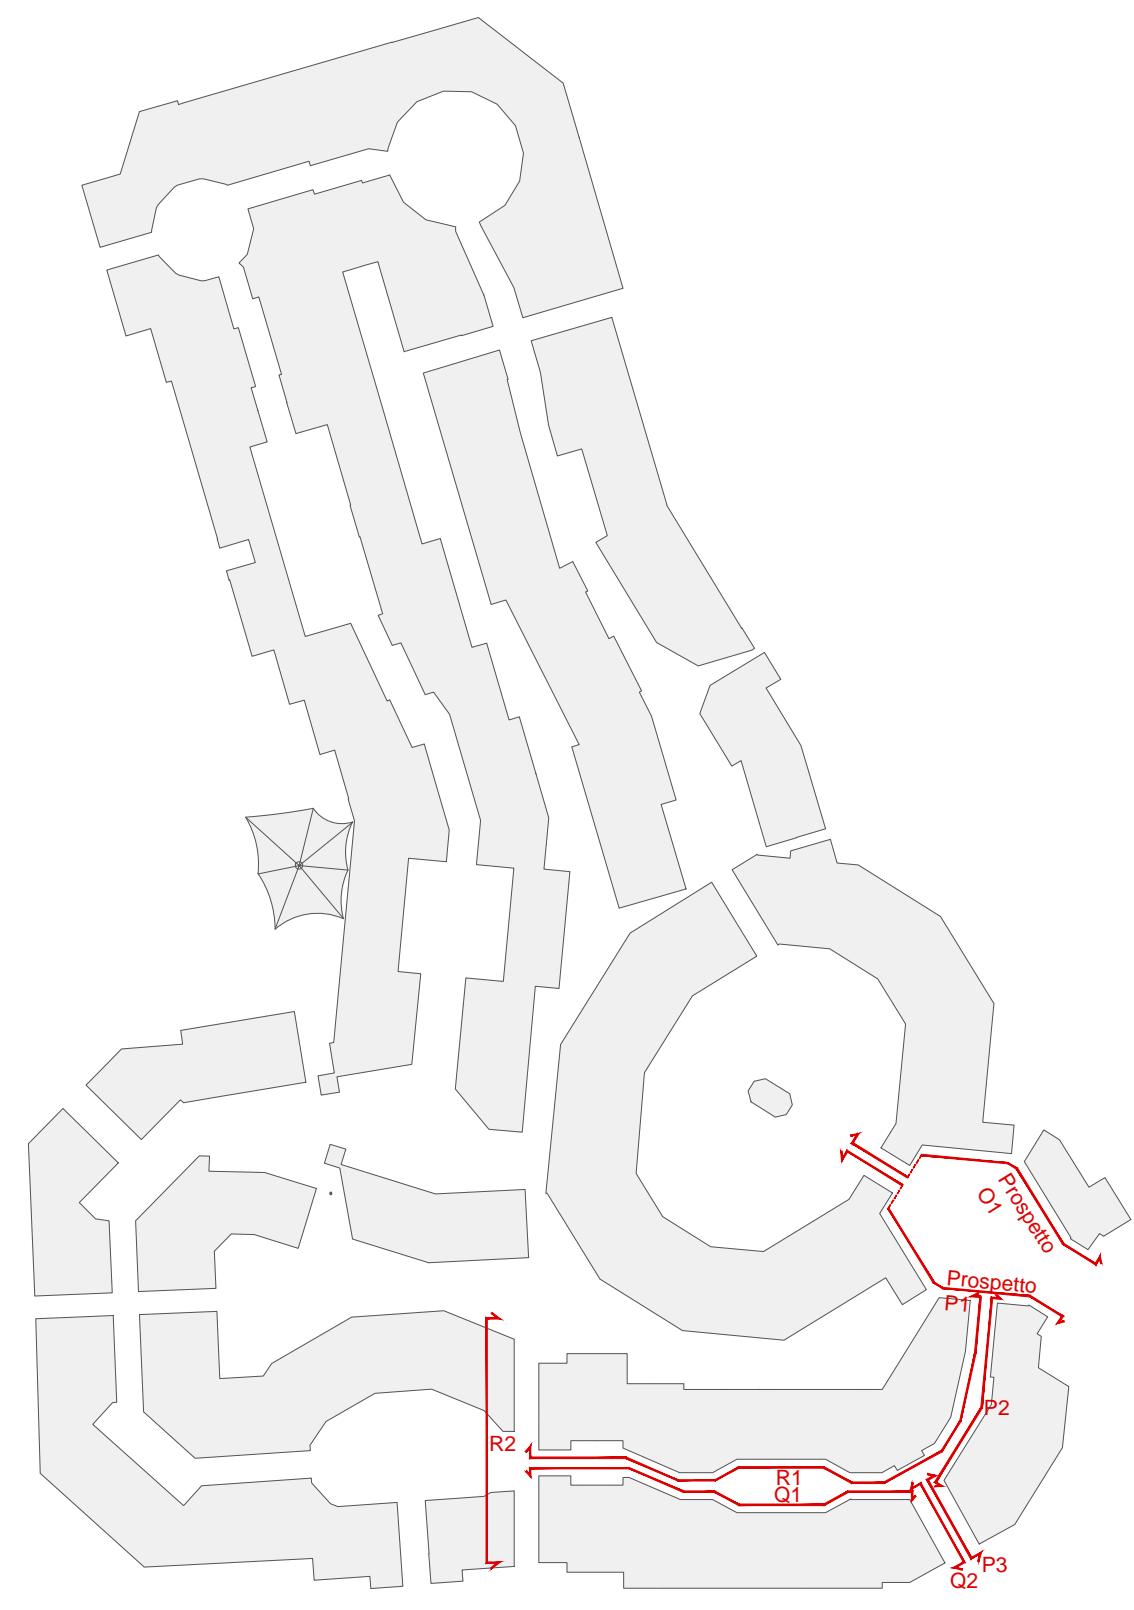

PROVINCIA di VENEZIA
COMUNE di NOVENTA di PIAVE



PROGETTO DEFINITIVO
"MODIFICHE ALL'INSEDIAMENTO COMMERCIALE
NOVENTA DESIGNER OUTLET"



Proponente: **BMG NOVENTA S.r.l.**
Via Del Porto di Piccola Cupa 64
00128 - ROMA - FRAZ. CASTEL ROMANO

BMG Noventa srl
Via Roma di Piazza Europa
00197 - ROMA - FRAZ. CASTEL ROMANO
C.F. e P. IVA 04510001000

PROGETTO: PROSPETTI AMPLIAMENTO "FASE 1"		ELABORATO 020	CODICE ELABORATO P658 00 0		020 00 A5	
3			CODICE COMITATO		SUB	
2			FASE		REV	
1			PROGRESSO		ANC	
0			PROGRESSO		ANC	
REV		EMISSIONE DESCRIZIONE	APRILE 2015 DATA	SPELLA REDAITTO	DE MARZO VERIFICATO	GRANZOTTO APPROVATO
PROGETTISTI:		Paolo Andrei Caterina Pietro	Giustiniani Perekhodtsev Architetto Architetto Ingegnere	Ingegnere Architetto Architetto Ingegnere	COORDINATORE PROGETTO : con:	Valter Granzotto Architetto Architetto Geometra
HYDEA S.p.A. Via del Bosco Fiorentino, 2g 50142 - Firenze - Italia Bentley's Tower (tel. 055 23.9.554-23.9.555) Estr. Via Paolo Giustiniani 10/12 - 50139 - Firenze - Italia		PROTECO engineering S.r.l. Via della Seta, 10 - 30135 - Padova - Italia San Donato di Piave - 30027 - Via C. Battisti, 39 - Tel. +39 0423 54599 - Fax 0423 54532 www.protecoeng.com		PROTECO engineering S.r.l. Via della Seta, 10 - 30135 - Padova - Italia San Donato di Piave - 30027 - Via C. Battisti, 39 - Tel. +39 0423 54599 - Fax 0423 54532 www.protecoeng.com		SCALE: 1:200 FILE: P6580000200A05.dwg CTB: Architettura.ctb