




ESTRATTO DI MAPPA CATASTALE Foglio 11 scala 1:2000

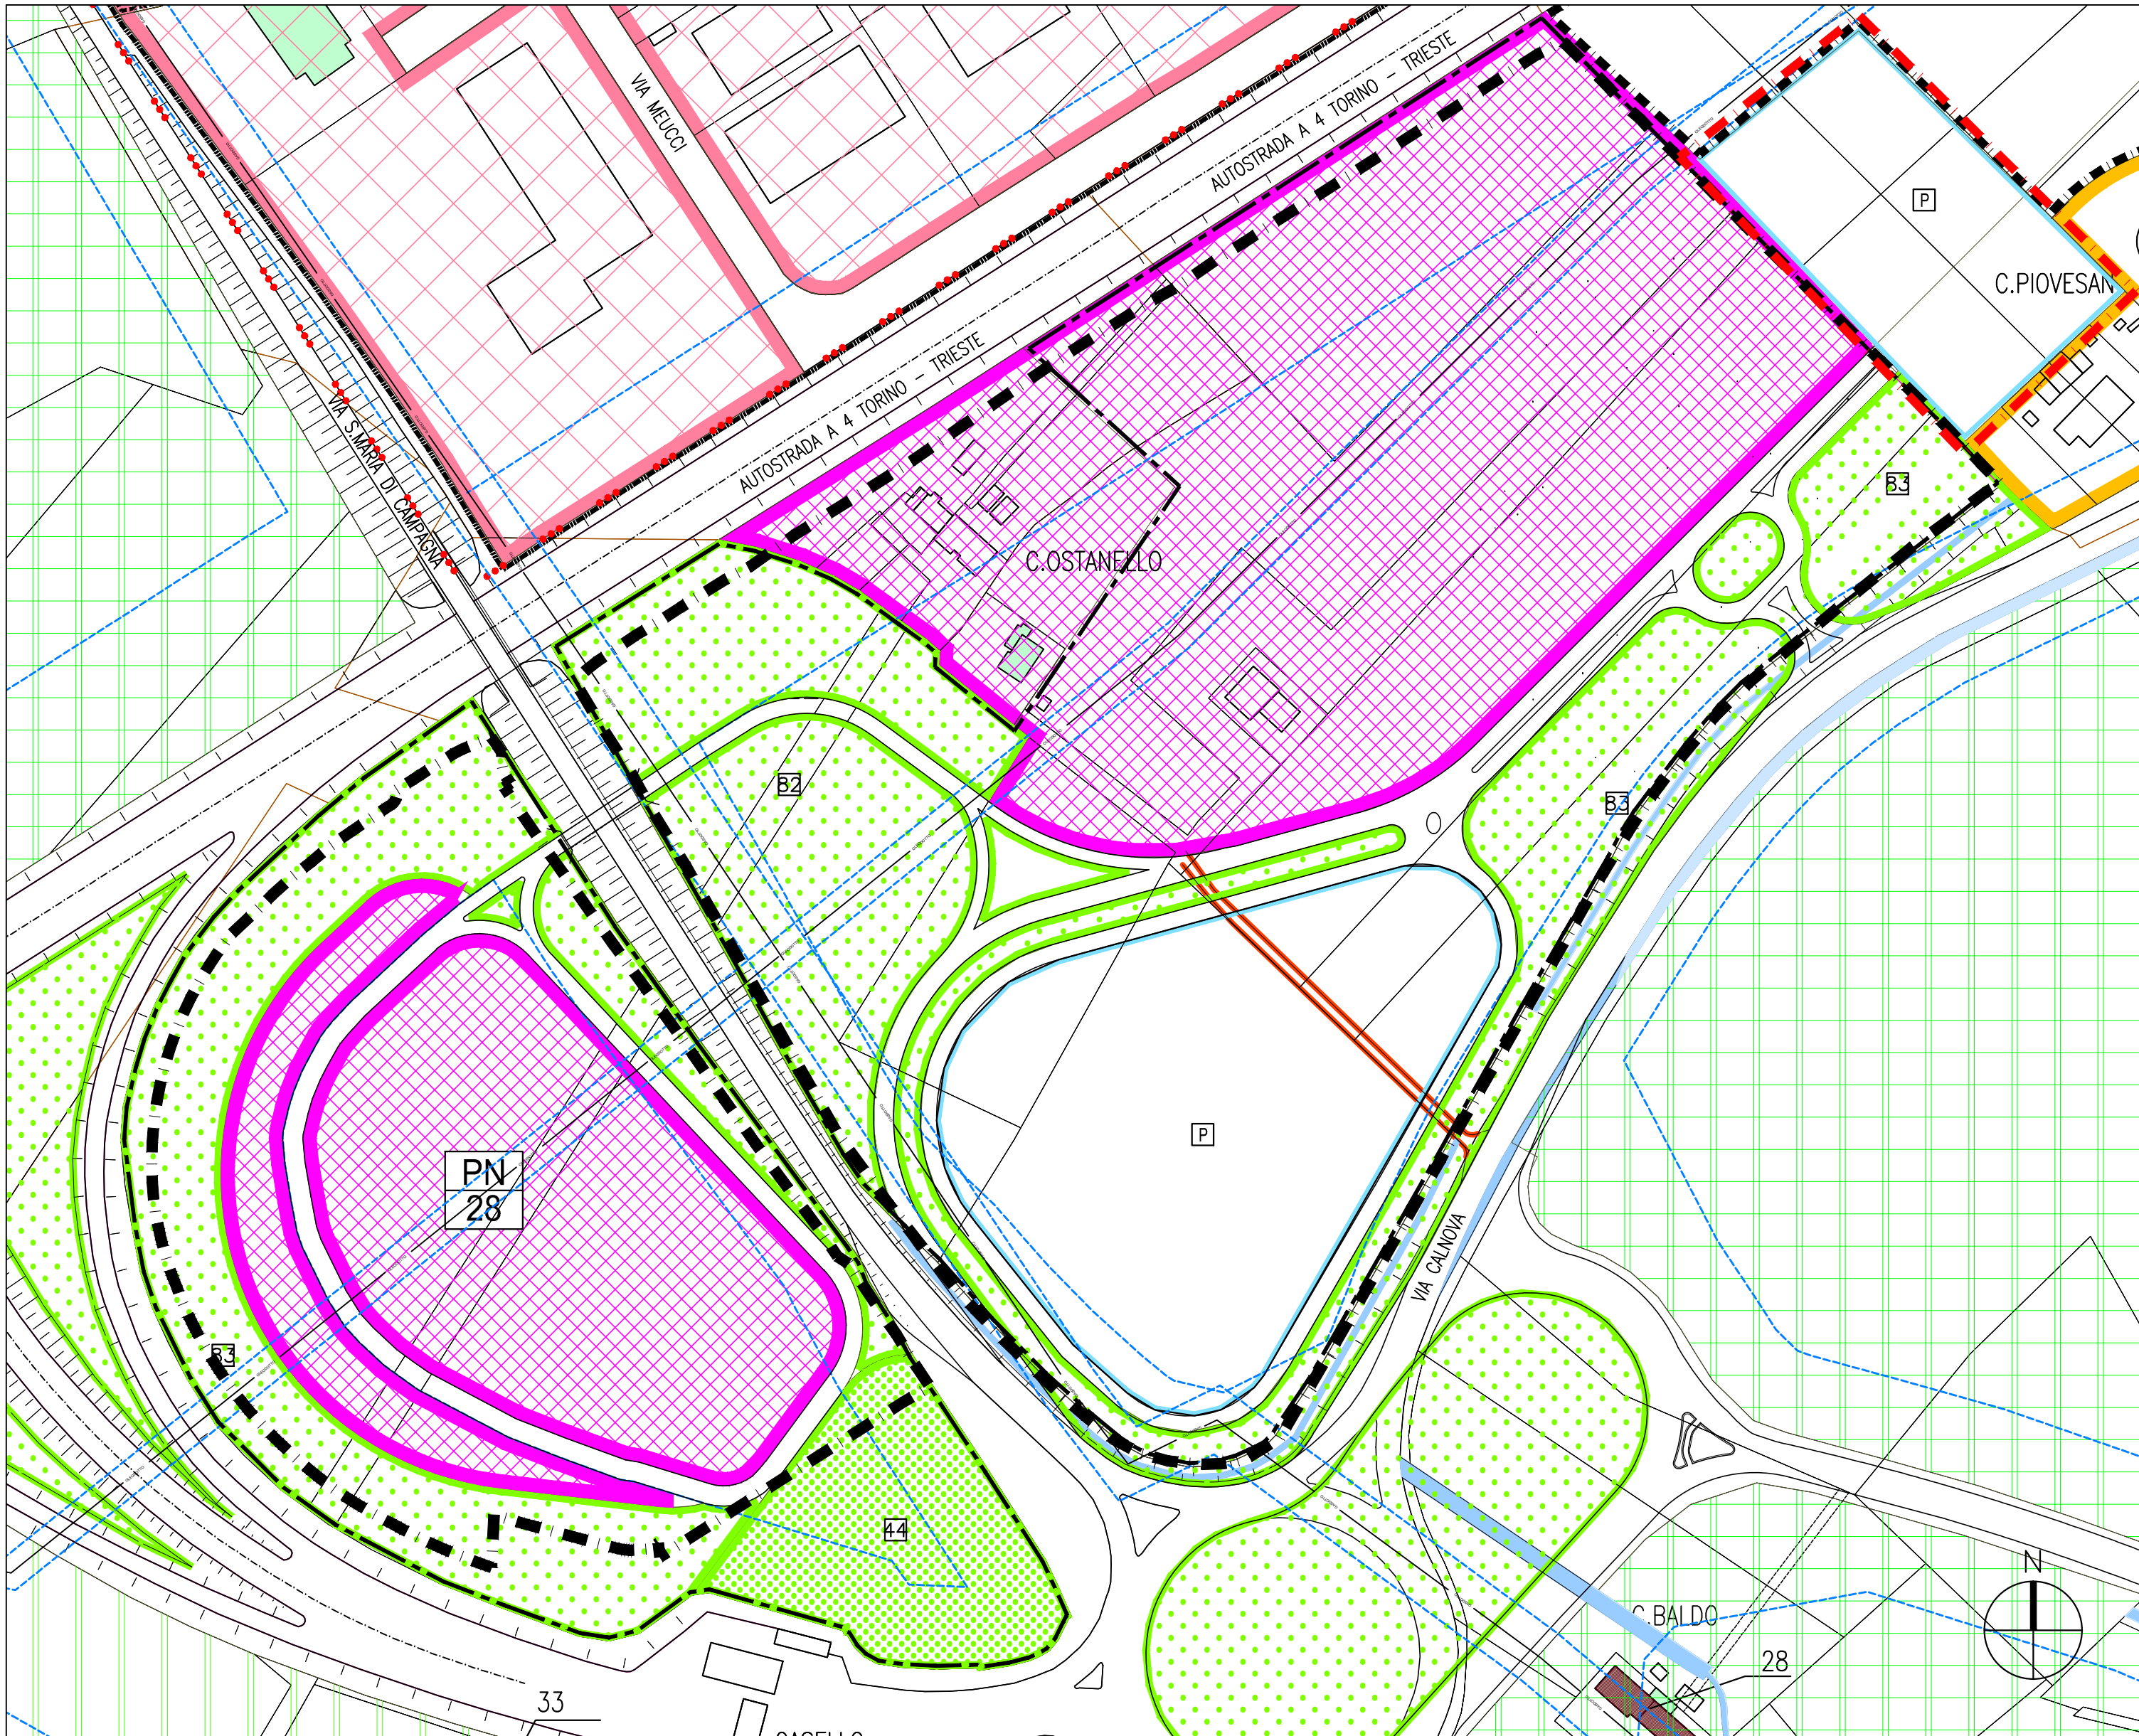

ESTRATTO DI P.I. (ultimo PRG approvato) scala 1:2000

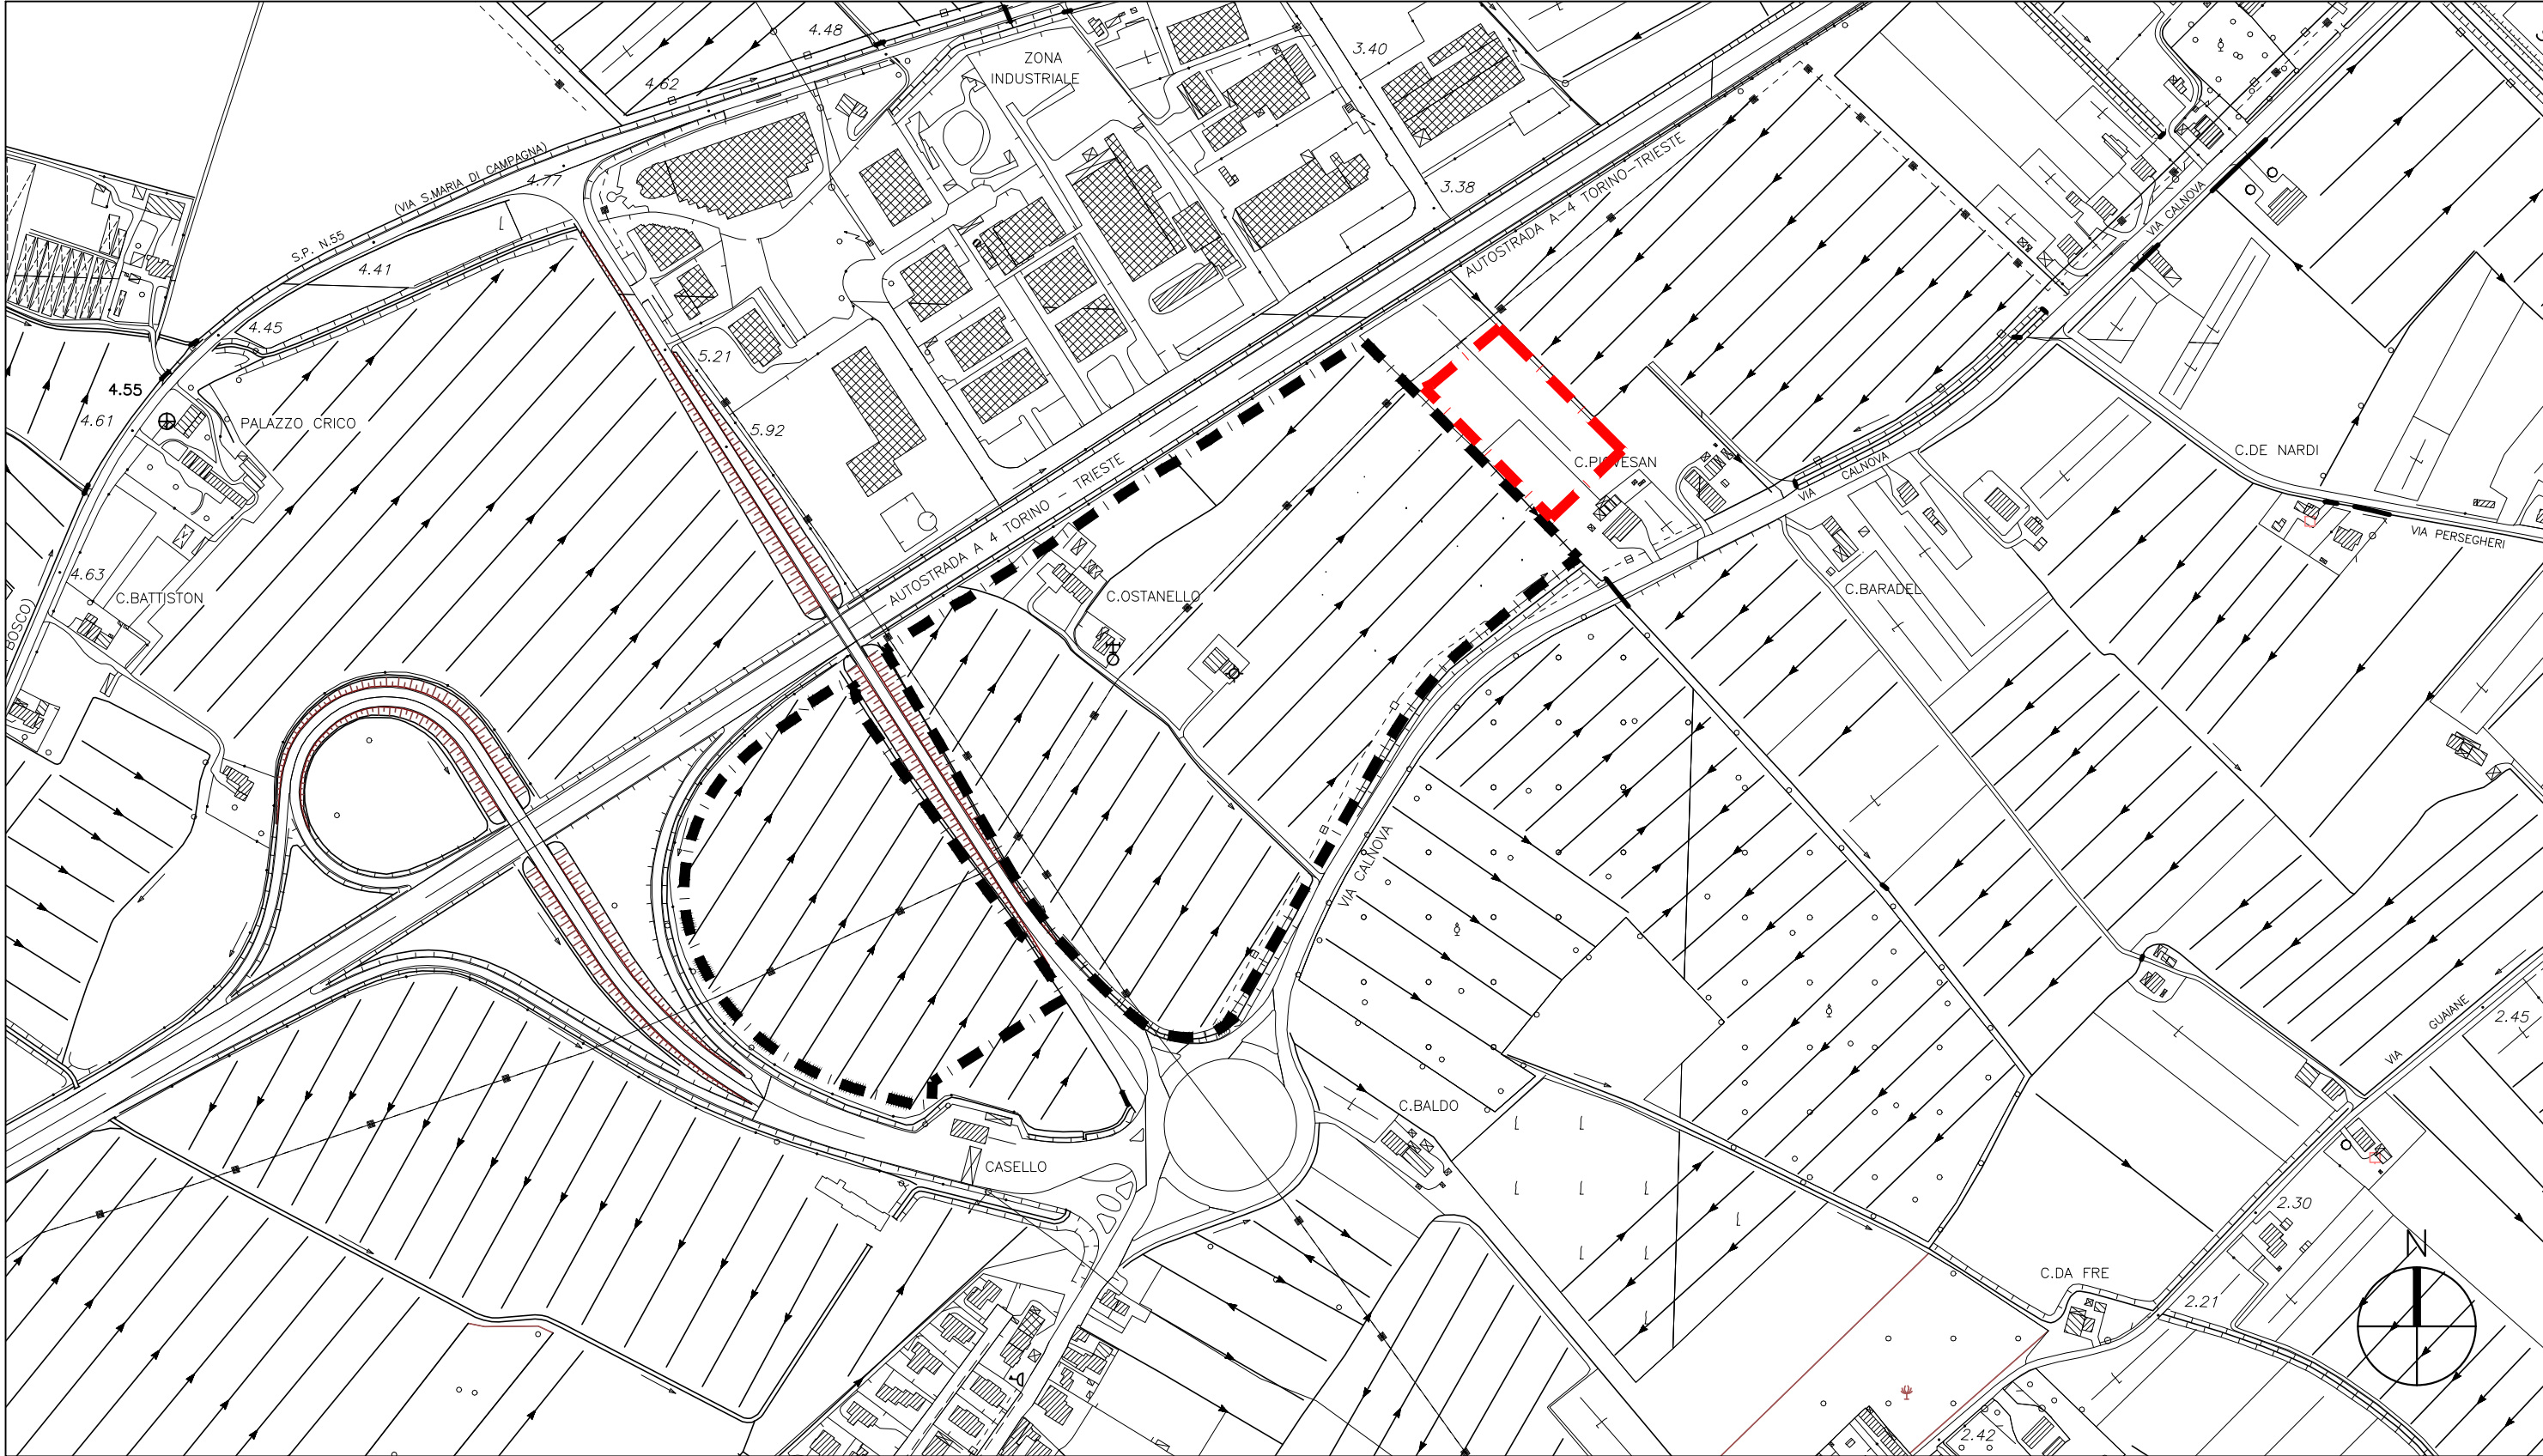

ESTRATTO CARTA TECNICA REGIONALE scala 1:5000

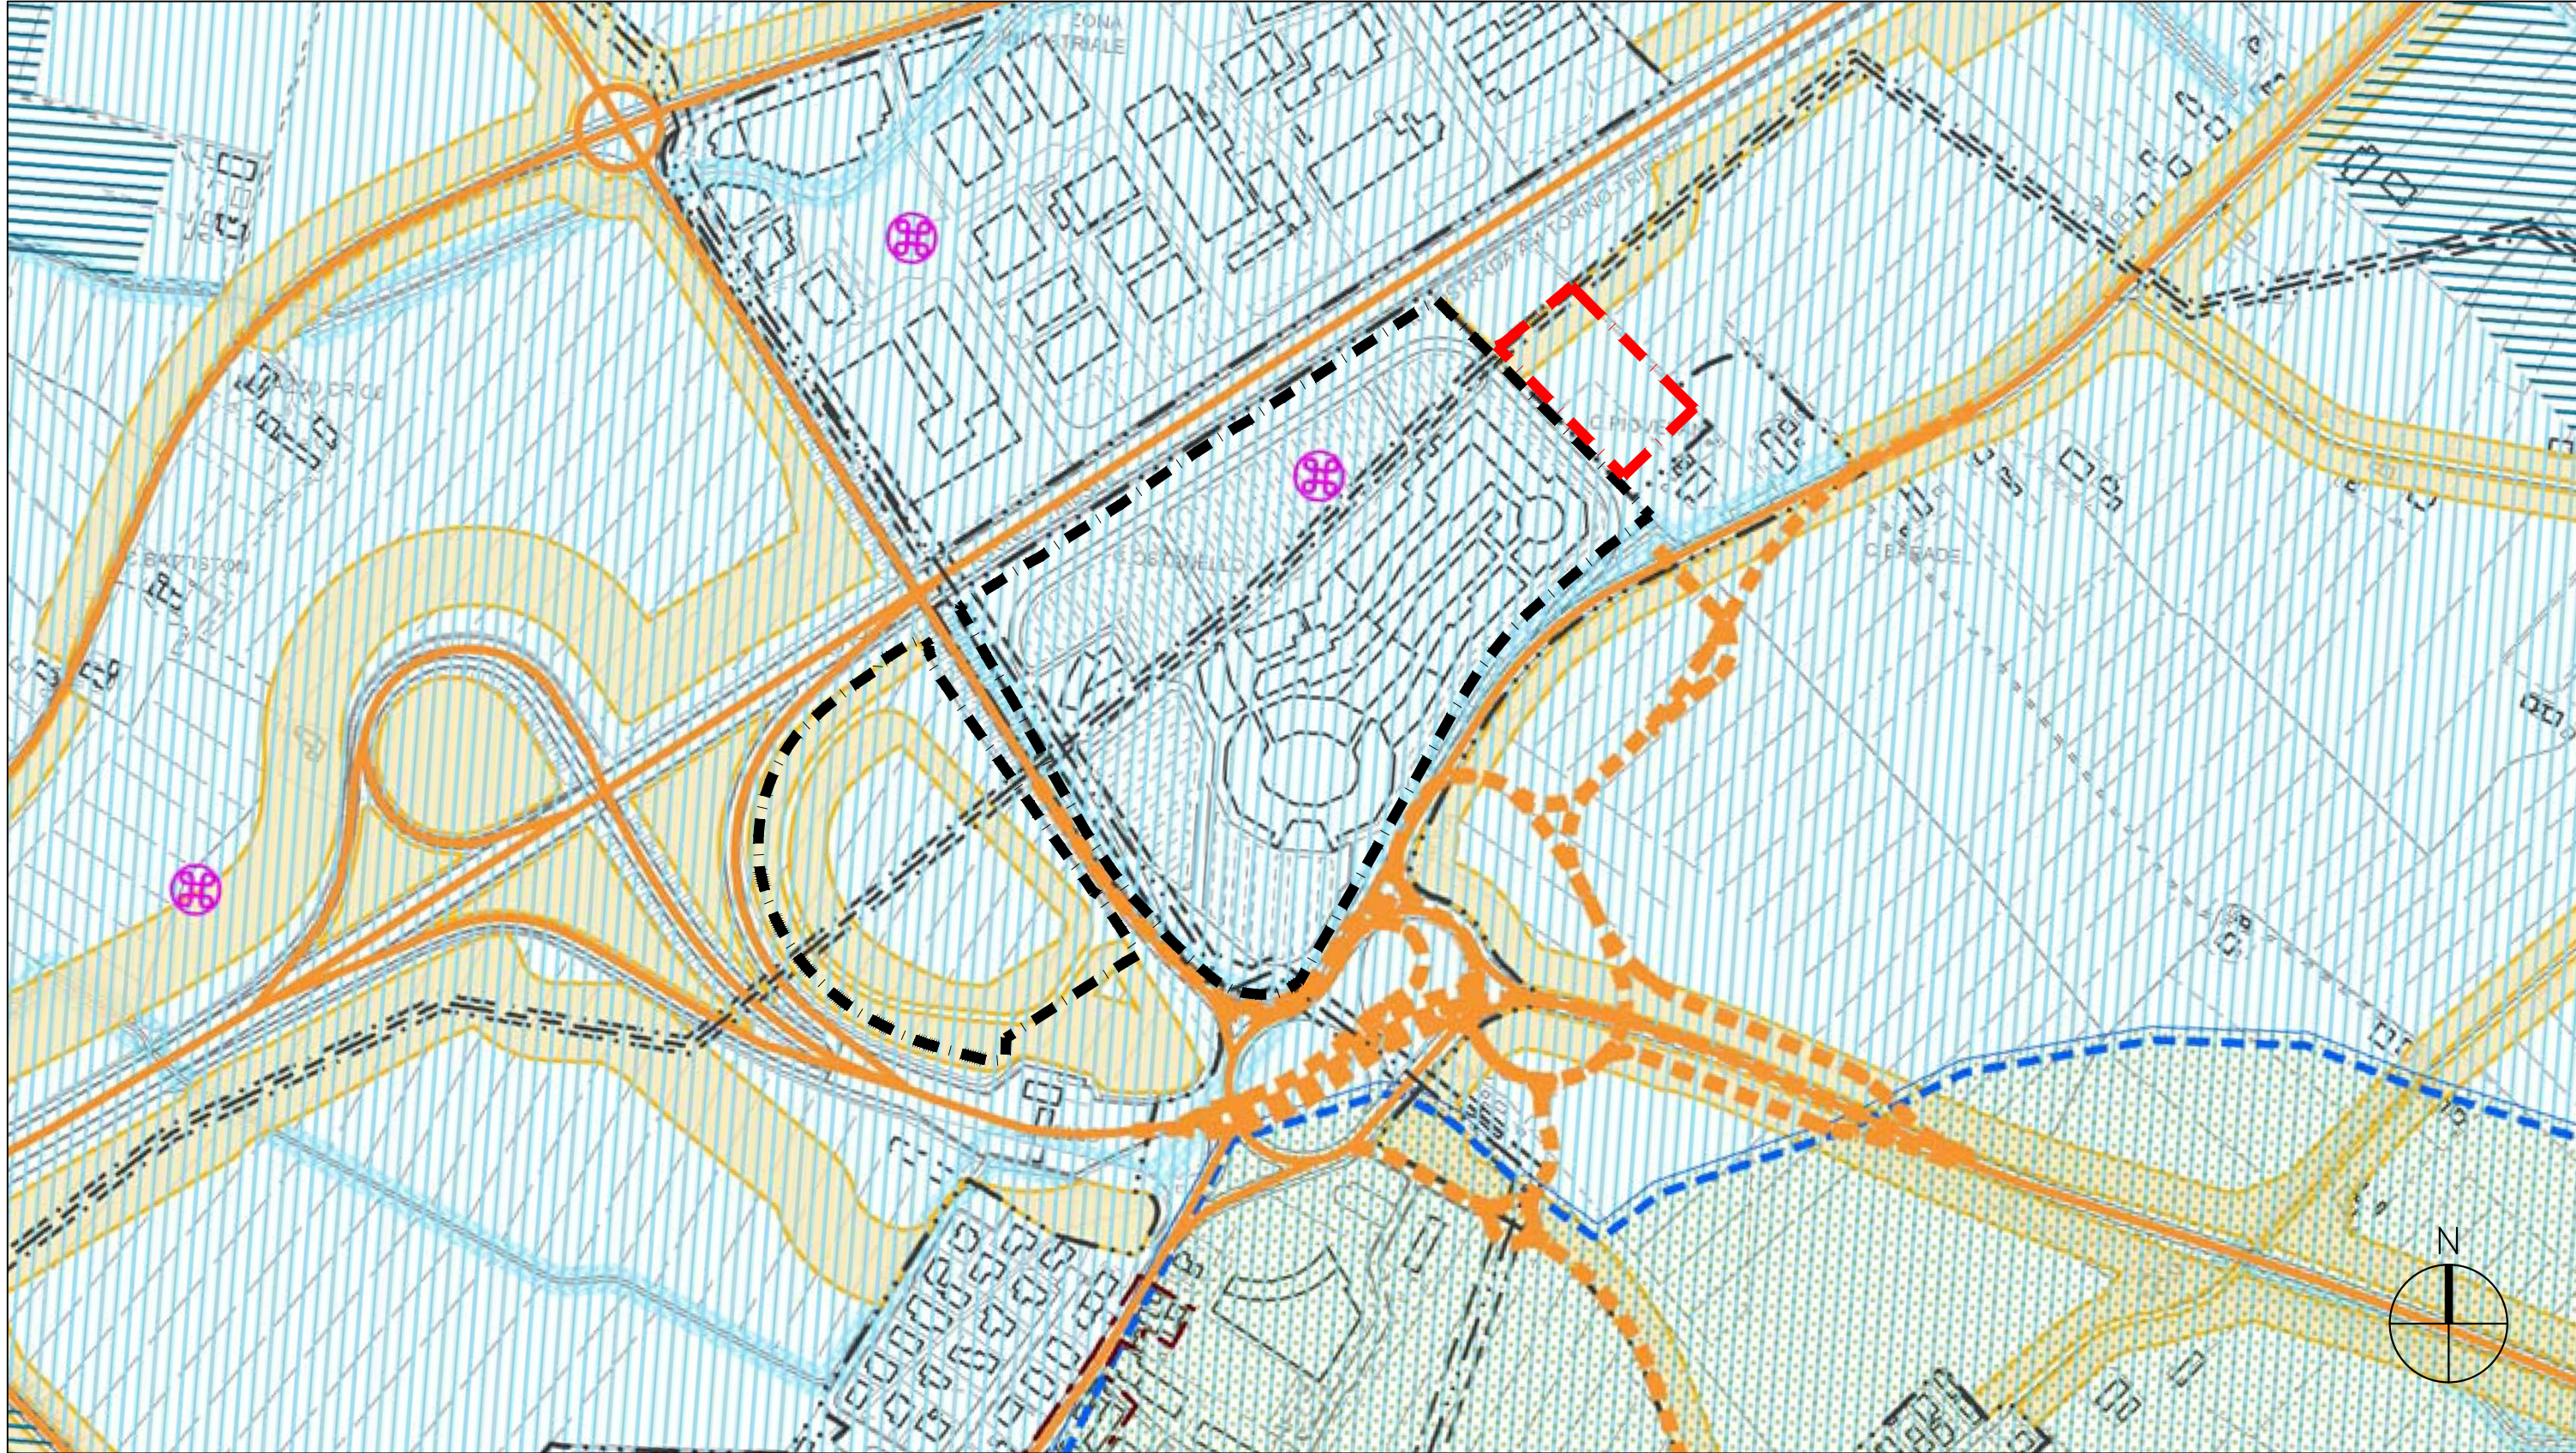

ESTRATTO DEL P.A.T. - CARTA DEI VINCOLI E DELLA PIANIFICAZIONE TERRITORIALE scala 1:5000

LEGENDA

- PERIMETRO VARIANTE P.U.A. - "FUSIONE DEI P.N. N° 21/A-28"
- PERIMETRO AREA A PARCHEGGIO EX P.N. N° 21/B AI SENSI DELL'ART. 4 DELLA L.R. 55/12 REALIZZATO CON P.C. N° 30/14

PROVINCIA di VENEZIA  
COMUNE di NOVENTA di PIAVE

PROGETTO DEFINITIVO  
"MODIFICHE ALL'INSEDIAMENTO COMMERCIALE  
NOVENTA DESIGNER OUTLET"

Proponente: **BMG NOVENTA s.r.l.**  
Via Del Ponte di Pisina Cupa, 64  
00128 - ROMA - FRAZ. CASTEL ROMANO

STATO DI FATTO: INQUADRAMENTO  
COROGRAFIA E AMBITO DI  
INTERVENTO SU BASE CATASTALE,  
C.T.R., P.A.T., P.I.

ELABORATO  
**001**

CODICE ELABORATO  
**P658 001**

**001** **G1**

3				
2				
1				
0				
REV.	EMISSIONE	DATA	REDAITTO	VERIFICATO
	DESCRIZIONE			

PROGETTISTI: Paolo Giustiniani, Ingegnere  
Andrei Perakhodtsev, Architetto  
Caterina Ovazza, Architetto  
Pietro Bruscoli, Ingegnere

COORDINATORE  
PROGETTO : Vatter Granzotto, Architetto  
con: Federico De Marzo, Architetto  
Andrea Spinella, Geometra

**HYDEA S.p.A.**  
Via del Duomo Pievevittorio, 2g  
50142 - Firenze - Italia  
Direttore Tecnico (Art. 40 D.P.R. 554/21 dicembre 1999)  
Ing. Ing. Pavia Quarantini/Ottavio Ingegnere di Firenze n° 11818

PROTECO engineering S.r.l.  
Venezia - Porto Scalo/Robbioni Tecnologie Verge - 30175, Via delle Industrie, 13 - tel +39 041 5093374/5 fax 041 5093708  
San Donà di Piave - 36037, Via C. Battisti, 39 - tel. +39 0421 54589 fax 0421 54532  
www.protecoeng.com P.I. 0395269026

SCALA: Varie  
FILE: P658000010001.dwg  
CTB: Architettura.ctb

Il presente elaborato è di proprietà di PROTECO S.r.l. e non può essere riprodotto o trasmesso o terzo anche in modo parziale senza autorizzazione scritta.