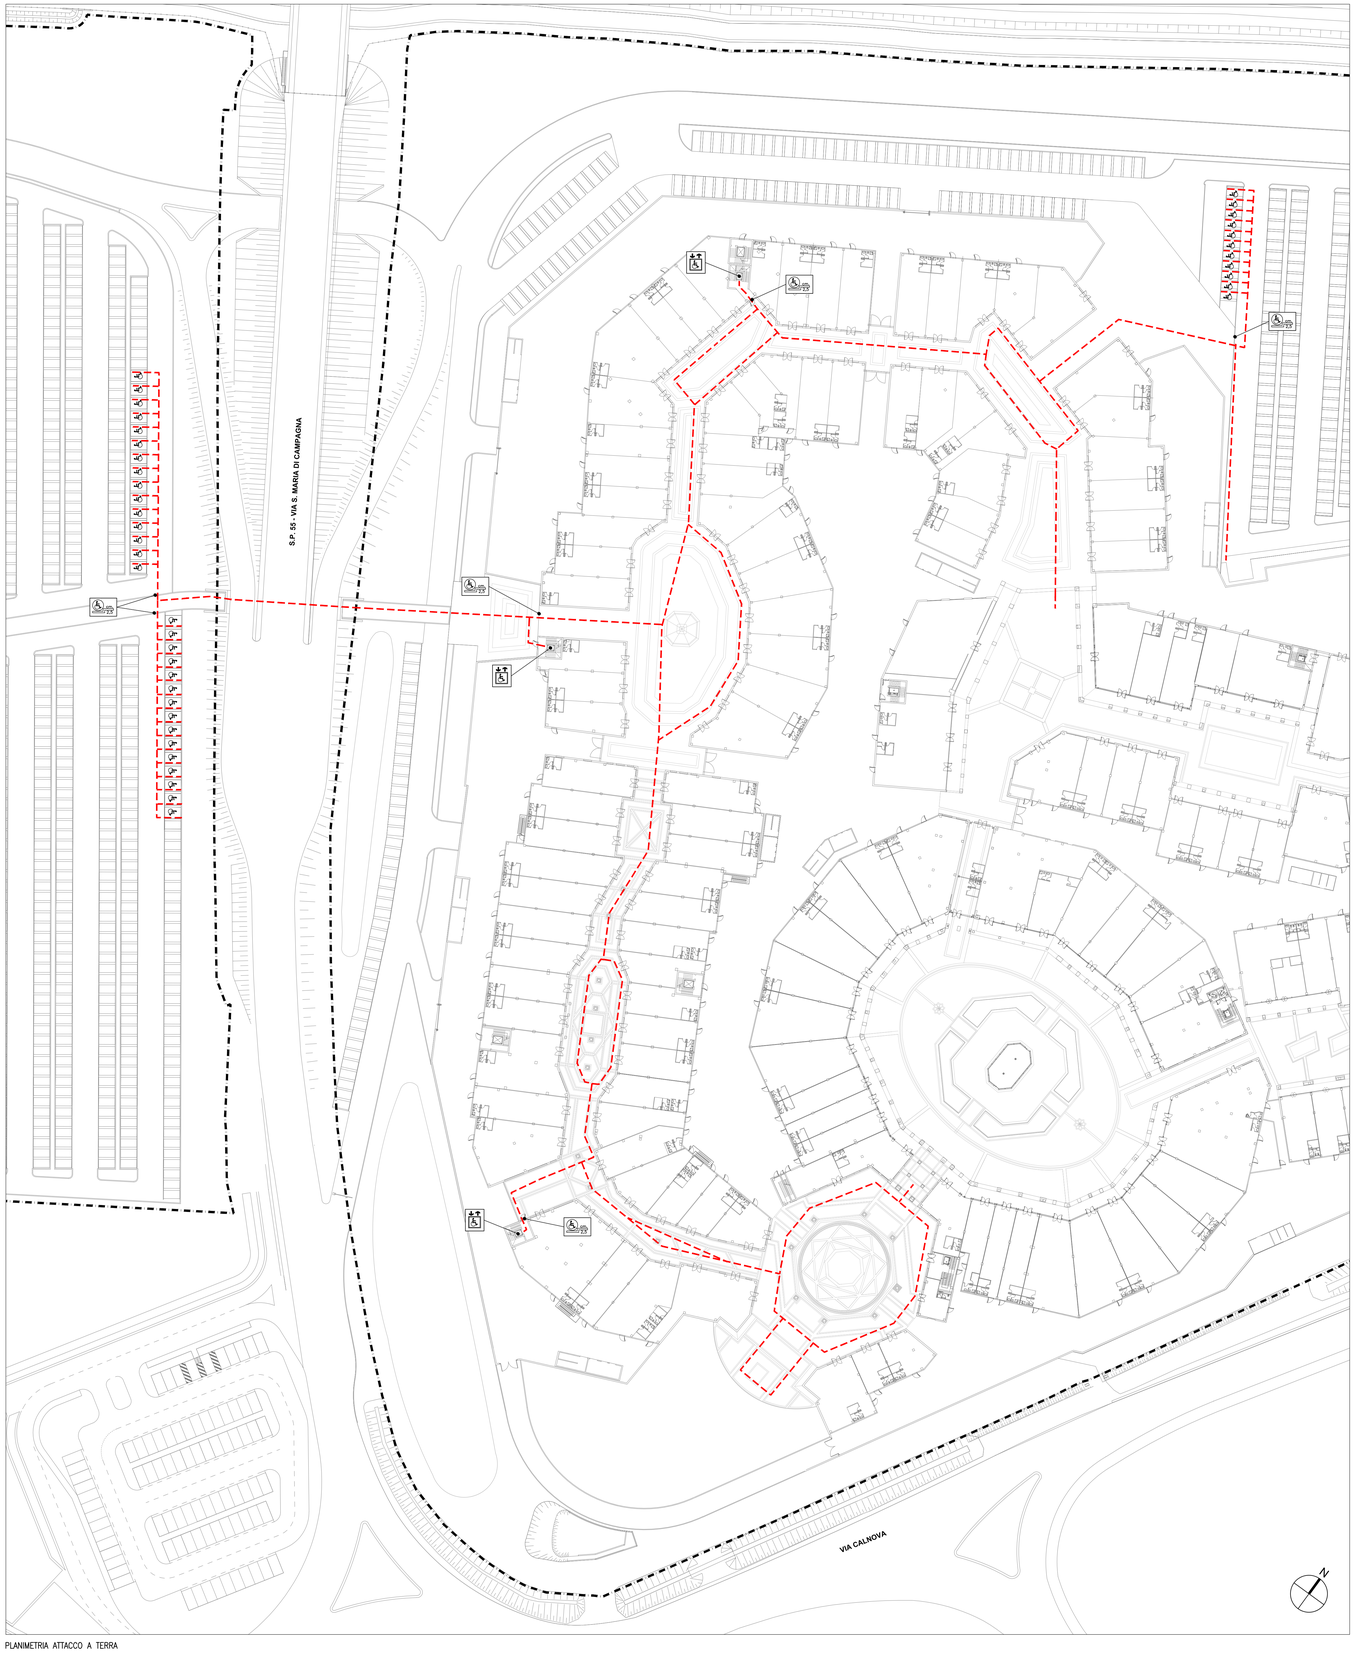

PLANIMETRIA ATTACCO A TERRA

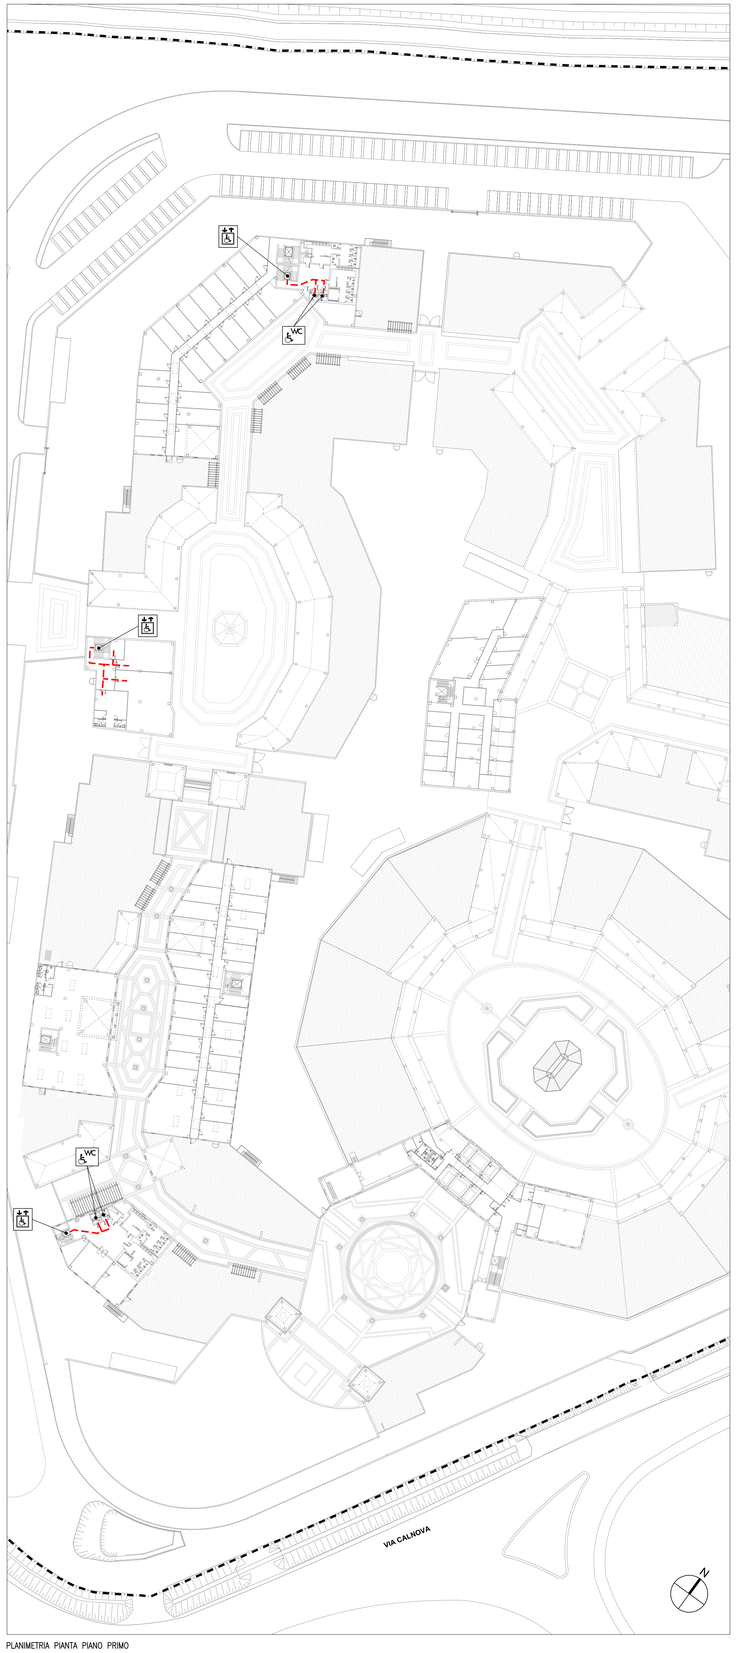

PLANIMETRIA PIANTA PIANO PRIMO

LEGENDA

- PERIMETRO VARIANTE P.U.A. – "FUSIONE DEI P.N. N° 21/A–28"
- PERCORSO ACCESSIBILE DISABILI come previsto da D.M. 236/89 e D.P.R. 503/96 e successive integrazioni
- POSTO AUTO PER DISABILI
- DISLIVELLO SOGLIE ACCESSIBILI
- ASCENSORI ACCESSIBILI
- SERVIZI IGIENICI ACCESSIBILI

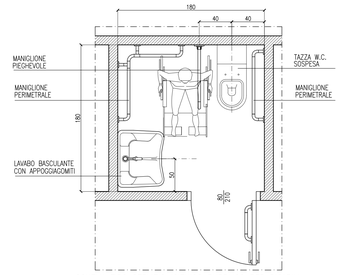

SCHEMA TIPO SERVIZIO IGIENICO PUBBLICO PER DISABILI

PROVINCIA di VENEZIA

COMUNE di NOVENTA di PIAVE

Mc Arthur Glen Designer Outlet

PROGETTO DEFINITIVO

"MODIFICHE ALL'INSEDIAMENTO COMMERCIALE NOVENTA DESIGNER OUTLET"

PROVINCIA DI VENEZIA
PIANIFICAZIONE PROTEZIONE E COMPATIBILITA' IDRAULICA
SEZIONE A
AMBIENTE
VALIDO GIUSTA DGRV N°1322

Proponente: BMG NOVENTA s.r.l.
Via Del Ponte di Piazza Cupa 84
00128 - ROMA - FRAZ. CASTEL ROMANO

BMG Noventa srl
Via Donna Filippa Colonna 84
00128 - Castel Romano (Roma)
C.F. e P.IVA 14144141002

PROGETTO:
CONFORMITA' LEGGE 13/89 E D.M. 236/89 ART.10, DGR 509/10 E S.M.I.

ELABORATO 032

CODICE ELABORATO: PF58 00 D 032 00 A 8
TIPO ELABORATO | OPERA | FASE | PROGRESSIVO | SUB | REV | ARG | SV

REV.	DESCRIZIONE	DATA	REDATTO	VERIFICATO	APPROVATO
3					
2					
1					
0	EMISSIONE	APRILE 2015	SPINELLA	DE MARZO	GRANZOTTO

PROGETTISTI: Paolo Giustiniani – Ingegnere; Andrei Perekhodtsev – Architetto; Caterina Ovazza – Architetto; Pietro Bruscoli – Ingegnere

COORDINATORE PROGETTO: Valter Granzotto – Architetto; COPC: Federico De Marzo – Architetto; Andrea Spinello – Geometra

HYDEA S.p.A.
Via del Bosco Fiorentino, 2g
50142 - Firenze - Italia
Direttore Tecnico (Art. 53 D.P.R. 554 Il Novembre 1999)
Dott. Ing. Paolo Giustiniani Ordine Ingegneri di Firenze n° 1818

PROTECO engineering S.r.l.
Venezia - Parco Scientifico Tecnologico Vega - 30175, Via delle industrie, 13 - tel +39 041 5093746 fax 041 5093708
San Donà di Piave - 30027, Via C. Battisti, 39 - tel. +39 0421 54589 fax 0421 54532
www.proteco-eng.com mail: proteco-eng@proteco-eng.com P.I. 03951490278

SCALA: 1:500

FILE: PE58D00032D00AB.dwg

CTB: Architettura.ctb

Il presente elaborato è di proprietà di PROTECO S.r.l. e non può essere riprodotto e trasmesso a terzi anche in modo parziale senza autorizzazione scritta