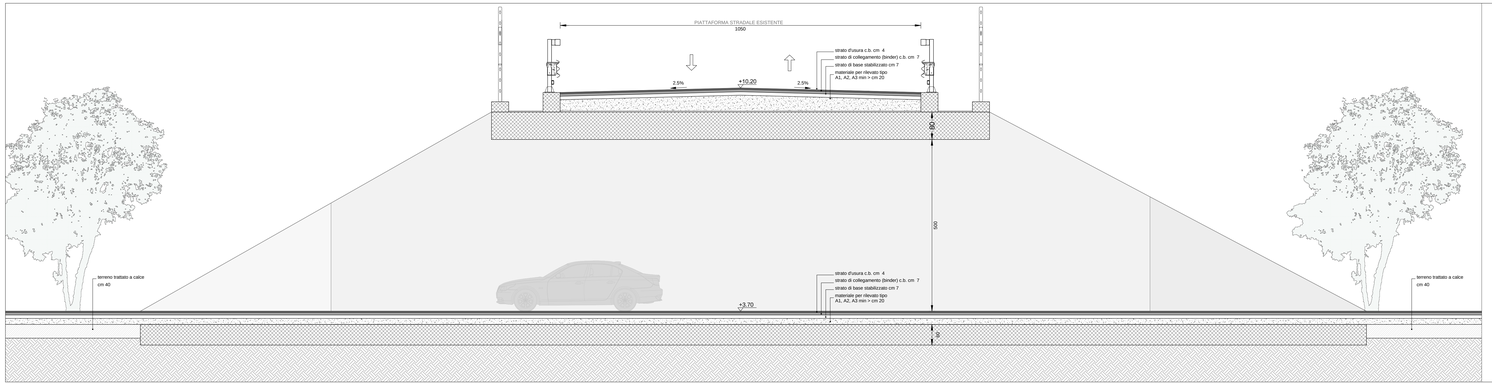

DETTAGLIO A – SEZIONE LONGITUDINALE

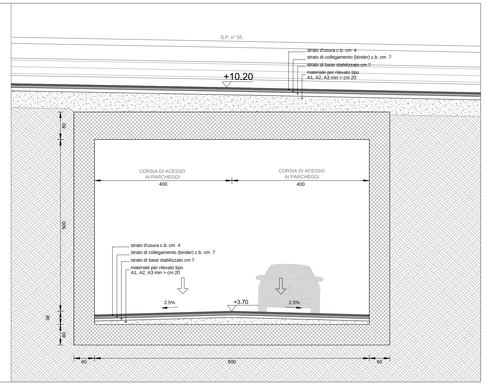

DETTAGLIO A – SEZIONE TRASVERSALE

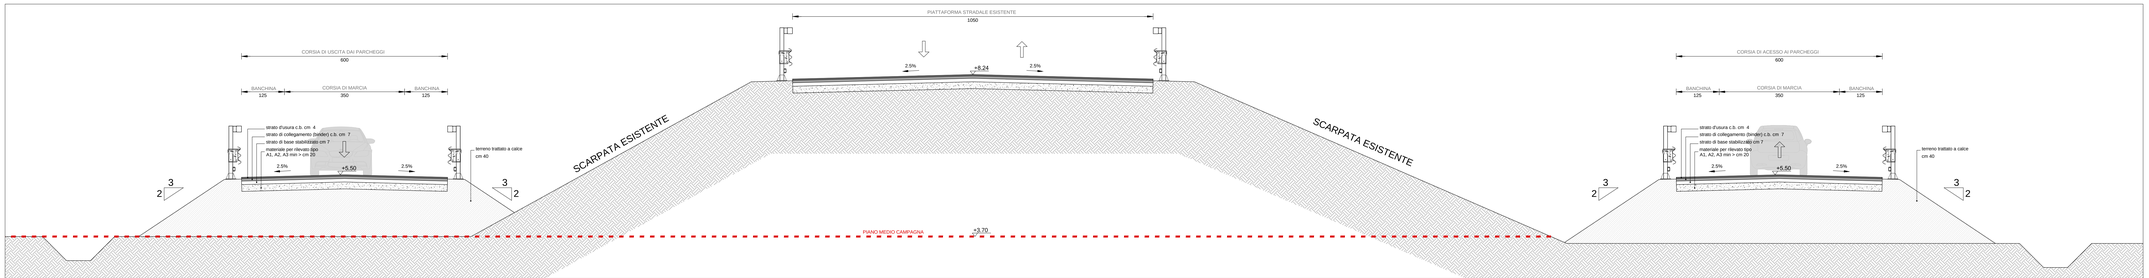

DETTAGLIO B – SEZIONE LONGITUDINALE

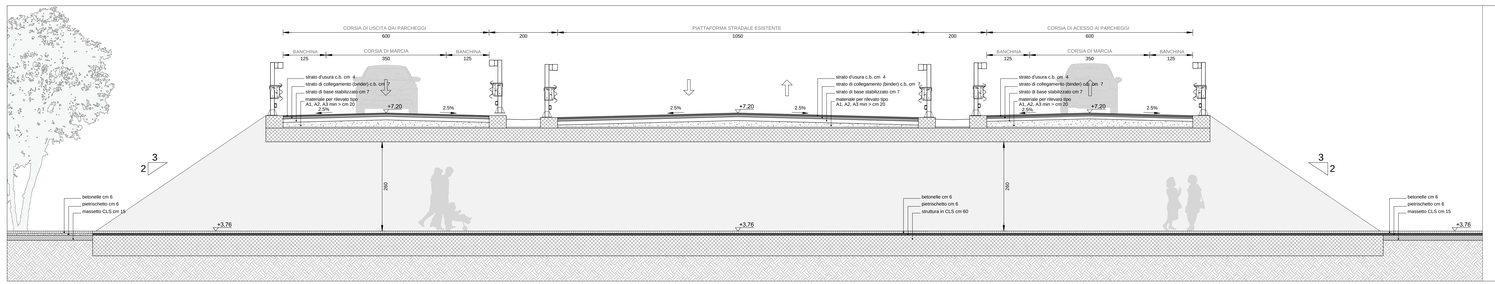

DETTAGLIO C – SEZIONE LONGITUDINALE

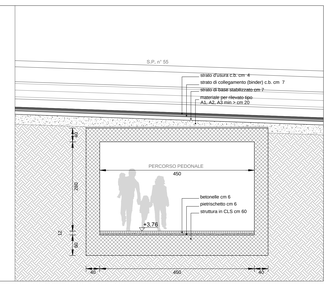

DETTAGLIO C – SEZIONE TRASVERSALE

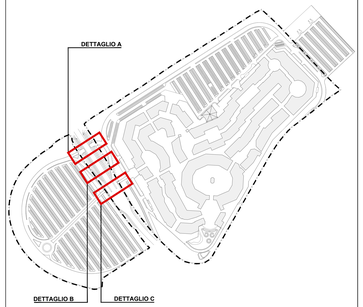

PROVINCIA di VENEZIA

COMUNE di NOVENTA di PIAVE

PROGETTO DEFINITIVO
"MODIFICHE ALL'INSEDIAMENTO COMMERCIALE NOVENTA DESIGNER OUTLET"

Proponente: BMG NOVENTA s.r.l.
Via Del Pozzo di Piazza Cupa 54
00128 - ROMA - FRAZ. CASTEL ROMANO

PROGETTO: PARTICOLARI SOTTOPASSI	ELABORATO 027	CODICE ELABORATO PPS5B (SIGLA COMMESSA) 00 (FASE) D (PROGETTISTA) 027 (PROGRESSIVO) 0 0 (SUB 1) A (SUB 2) 4 (SUB 3)				
3						
2						
1						
0	EMISSIONE	APRILE 2015	SPINELLA	DE MARZO	GRANZOTTO	
REV.	DESCRIZIONE	DATA	REDATTO	VERIFICATO	APPROVATO	

PROGETTISTI: Paolo Giustiniani, Andrea Pershakotsev, Caterina Ovazza, Pietro Bruscoli — Ingegnere, Architetto, Architetto, Ingegnere

COORDINATORE PROGETTO: Walter Granzotto — Architetto
CSP: Federico De Marzo — Architetto; Andrea Spinello — Geometra

IDROSTUDIO
IDYDRA S.p.A.
Via del Rosso Fiorentino, 5g
Scala C - Piano 1 - Int. 6
00144 - Roma (RM)
Iscrizione Albo Gestori Ambientali n.5514, Cat. 2C, Decreto 1000/
Dott. Ing. Paolo Giustiniani, Direttore Ingegneri di Partenza n° 1618
Società Soggetta ad Direzione e Coordinamento di BMG HOLDING

PROTECO ingegneria s.r.l.
Treviso - Parco Scientifico Tecnologico Vega - 31070, Via della Scienza, 13 - tel +39 041 5455744 - fax 041 5455748
San Donà di Piave - 30027, Via C. Battisti, 34 - tel. +39 0421 54289 - fax 0421 54522
www.proteconeg.com - mail: protecneg@proteconeg.com - P.I. 03912490278

SCALA: 1:50

FILE: PB5B00D027D0A4.dwg

CTB: ArchitettURA.ctb